




PŪDORYS

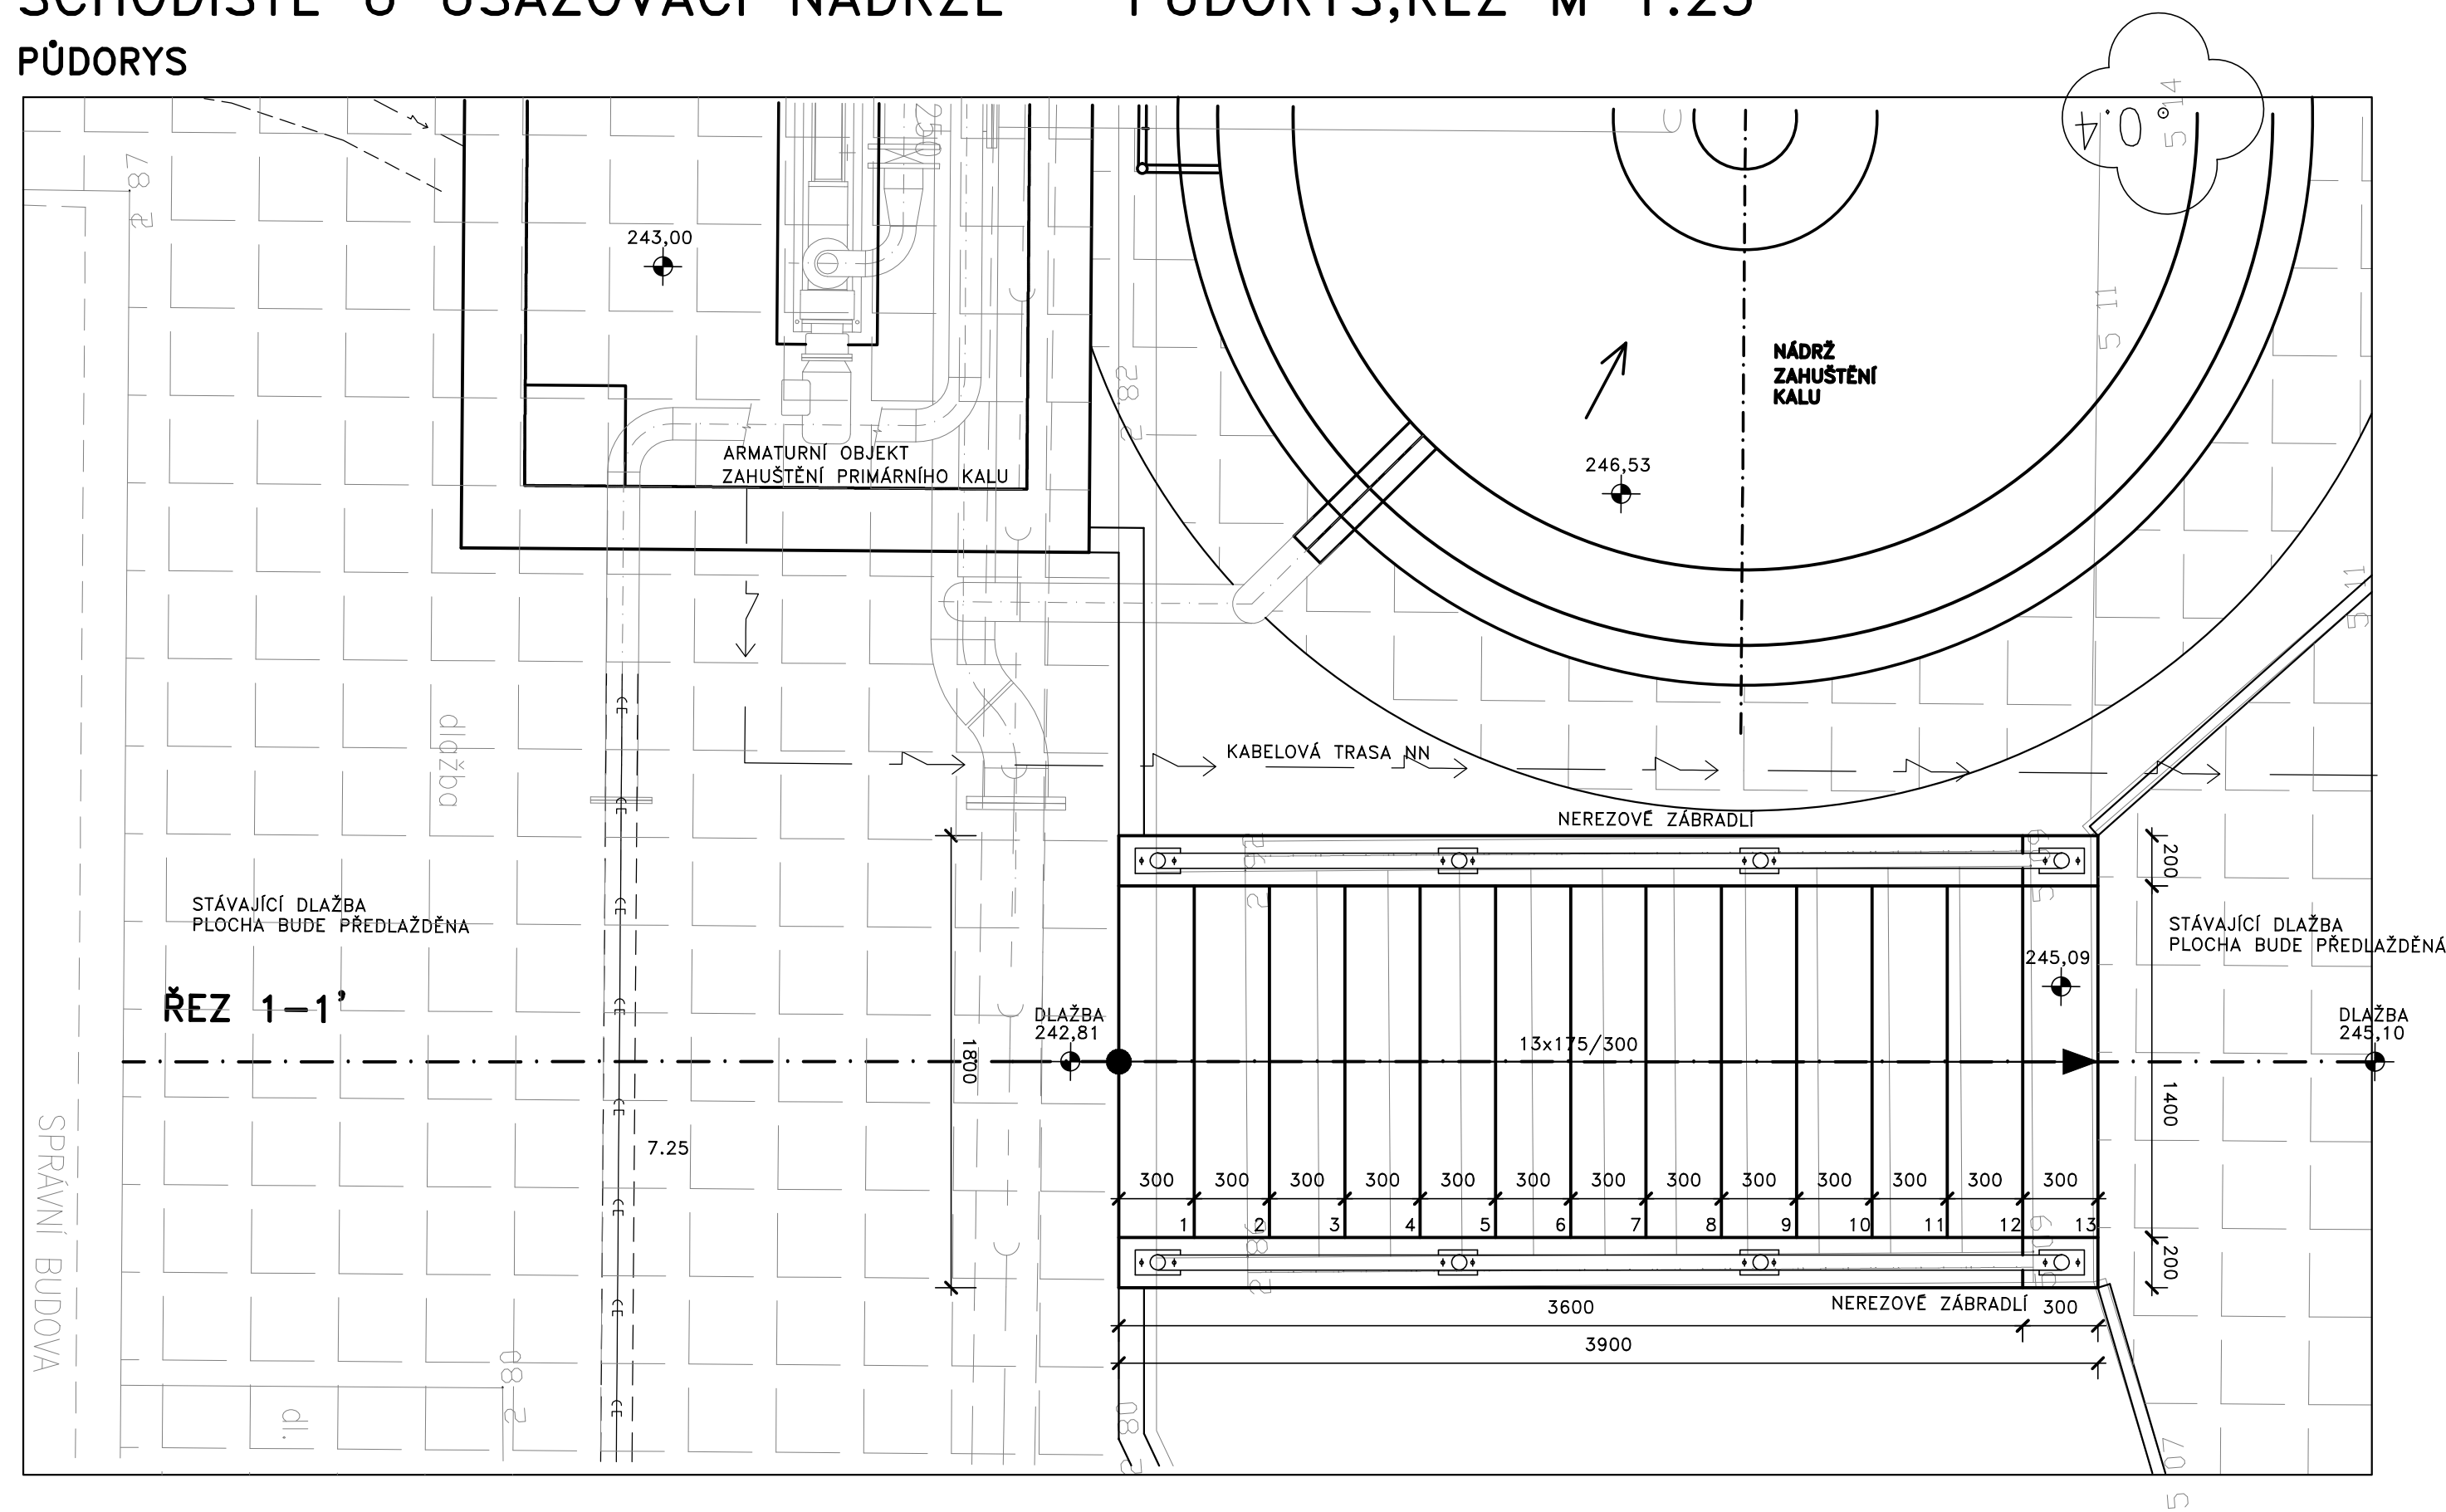


LEGENDA

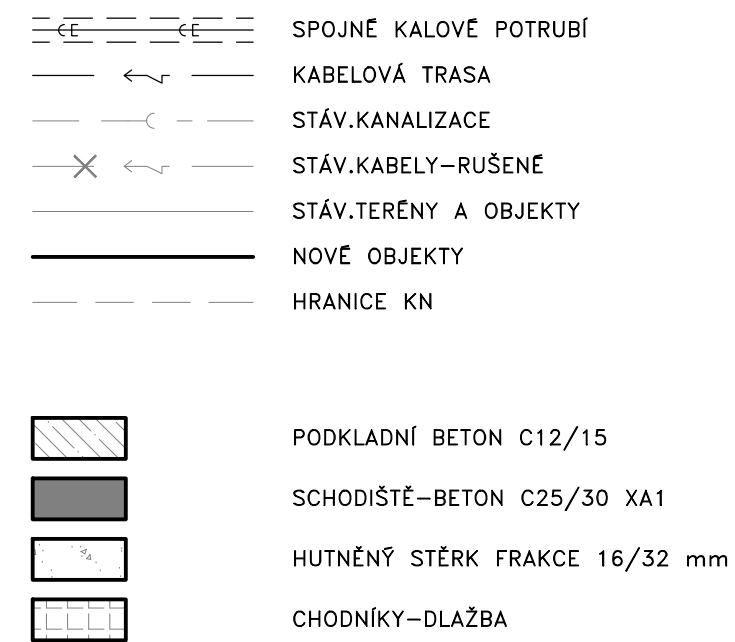


DETAIL KOTVENÍ ZÁBRADLÍ

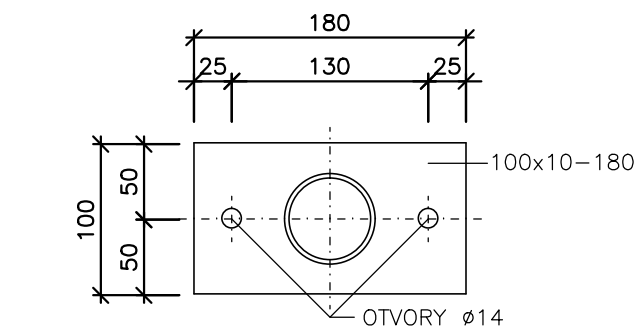

DETAIL HRANY SCHODU

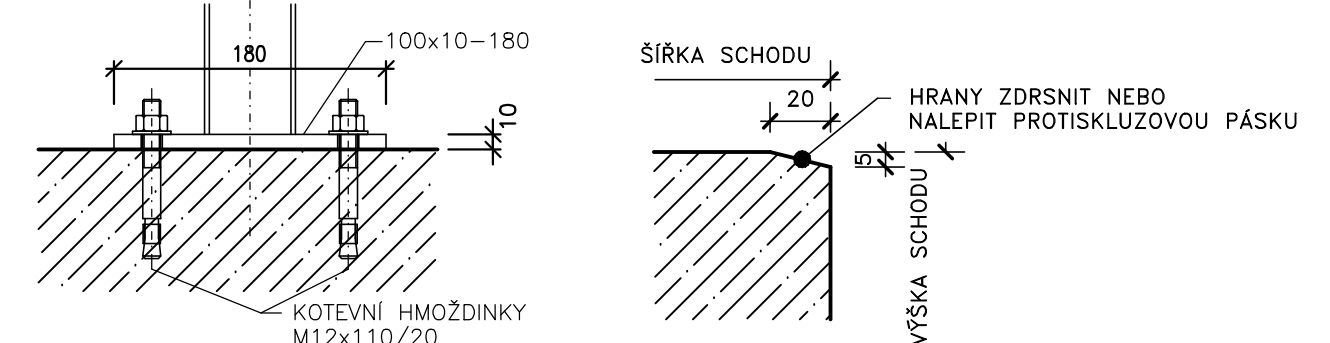

ŘEZ 1-1'

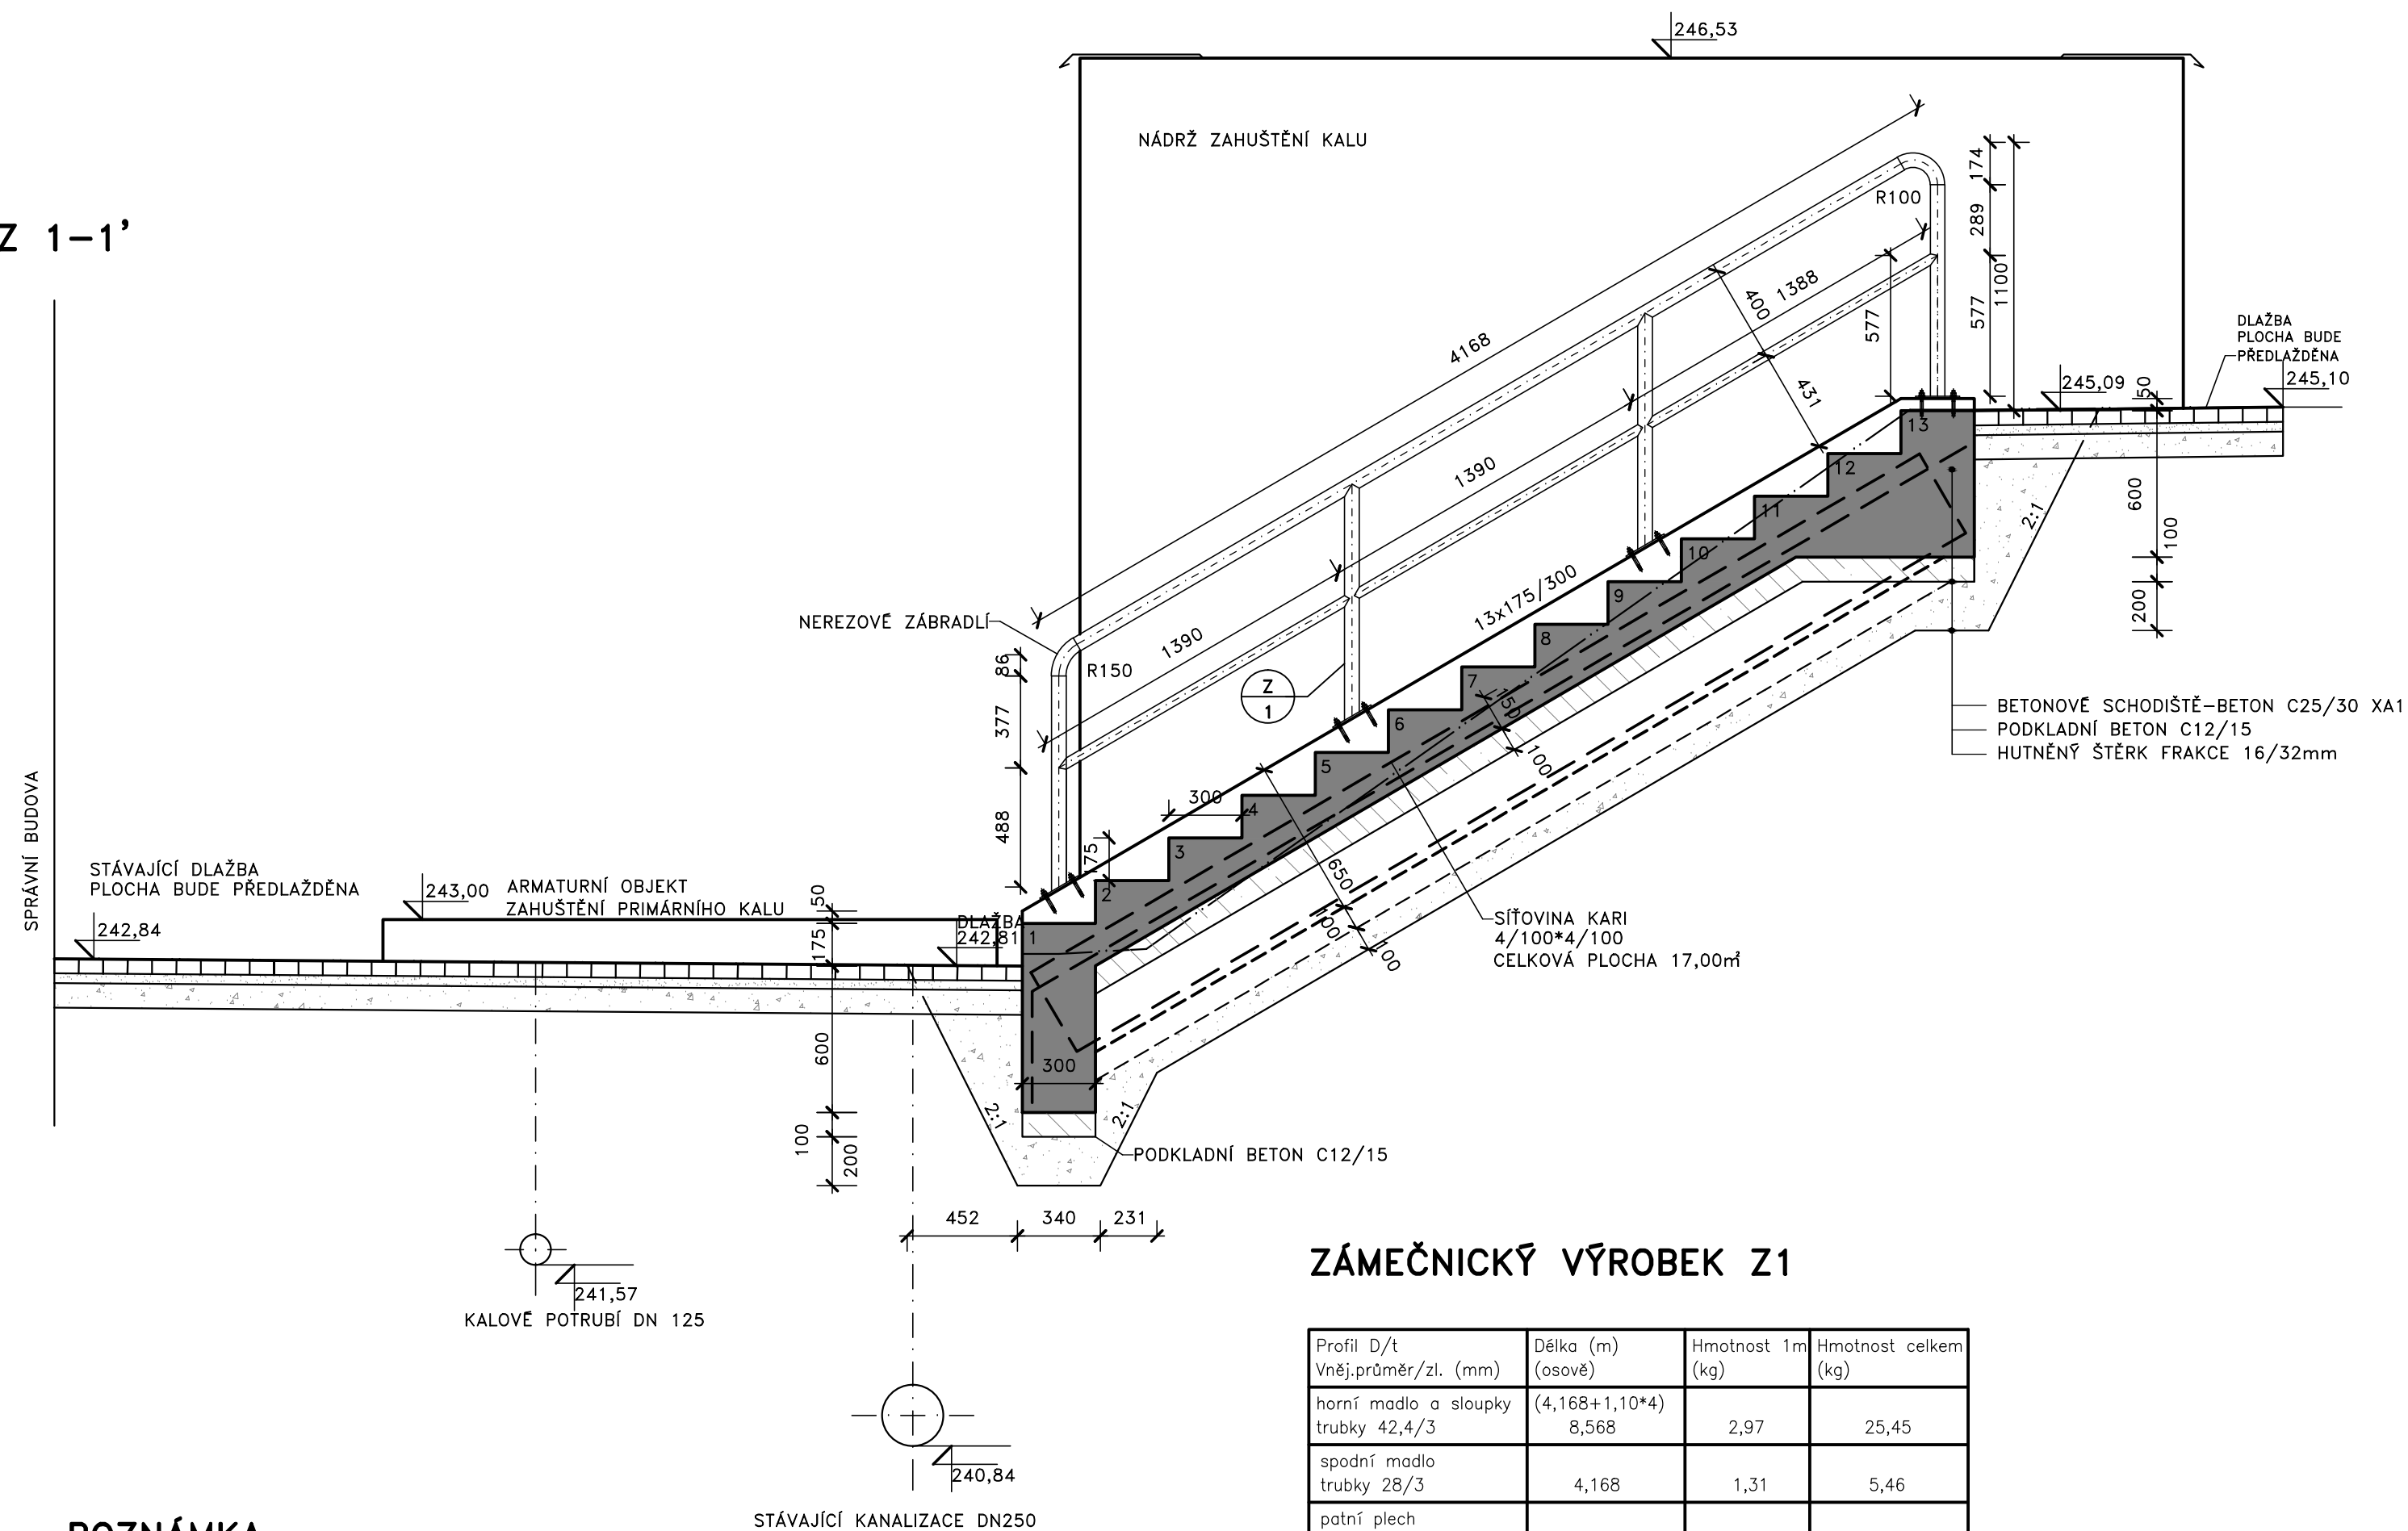

ZÁMEČNICKÝ VÝROBEK Z1

Profil D/t Vnější průměr/zl. (mm)	Délka (m) (osově)	Hmotnost 1m (kg)	Hmotnost celkem (kg)
horní madlo a sloupky trubky 42,4/3	(4,168+1,10*4) 8,568	2,97	25,45
spodní madlo trubky 28/3	4,168	1,31	5,46
patní plech Pl.100x10-180	0,72	8,00	5,76
HMOTNOST ZÁBRADLÍ (kg)			36,67
PŘÍRAŽKA (SVARY)	5%		1,83
CELKEM			38,50
CELKEM PRO DVA KUSY ZÁBRADLÍ			77,00

POZNÁMKA

- ZÁBRADLÍ MONTOVAT DODATEČNĚ POMOCÍ HMOŽDINEK
- BETONY BUDOU PROVEDENY JAKO POHLEDOVÉ
- KOTEVNÍ HMOŽDINKY M12x110/20
- ROHOVÉ SPOJE MADEL BUDOU POMOCÍ VARNÝCH KOLEN
- MATERIÁL – OCEL 17240 (NEREZ), KONSTRUKCE SVAŘOVANÁ
- NÁTĚRY+ZVÝRAZNĚNÍ 1-13 STUPNĚ

DOKUMENTACE STAVEBNÍCH OBJEKTŮ SO 11 TERENNÍ A SADOVÉ ÚPRAVY

Rev. č.	Datum	Schválí	Stručný popis změn

KOOPERACE V PROFESI		tel.: -
		e-mail: -
PRO DUIS s.r.o.		IČO: -

		S.R.O. Projektové a inženýrské služby Srbská 1546/21, 612 00 Brno E-mail: duis@duis.cz www.uis.cz	
Vypracoval: Ing. Hrazdovíř	Projektant: Ing. Havlíř	Hi.ing.projektuj: Ing. Havlíř	Tech. kontrola: Ing. Vach
Objednatel: Svazek vodovodů a kanalizací Těšínsko		Investor: Svazek vodovodů a kanalizací Těšínsko	
Akce: ČOV TIŠNOV, BŘEZINA - INTENZIFIKACE A ROZŠÍŘENÍ			
Příloha: SCHODIŠTĚ SCH1 K USAZOVAČÍ NÁDRŽI		Formát: A4	Datum: 05/2022
		Stupeň: DPS	Soubor: 01.11-31_SCH001_USAZ_Nadr
		Měřítko: 1:25	
		Číslo zakázky: 1256	Č.přílohy: D.1.11-3.1