


OPĚRNÁ ZEĎ U PÍSKOVÉ LINKY - SITUACE M 1:50

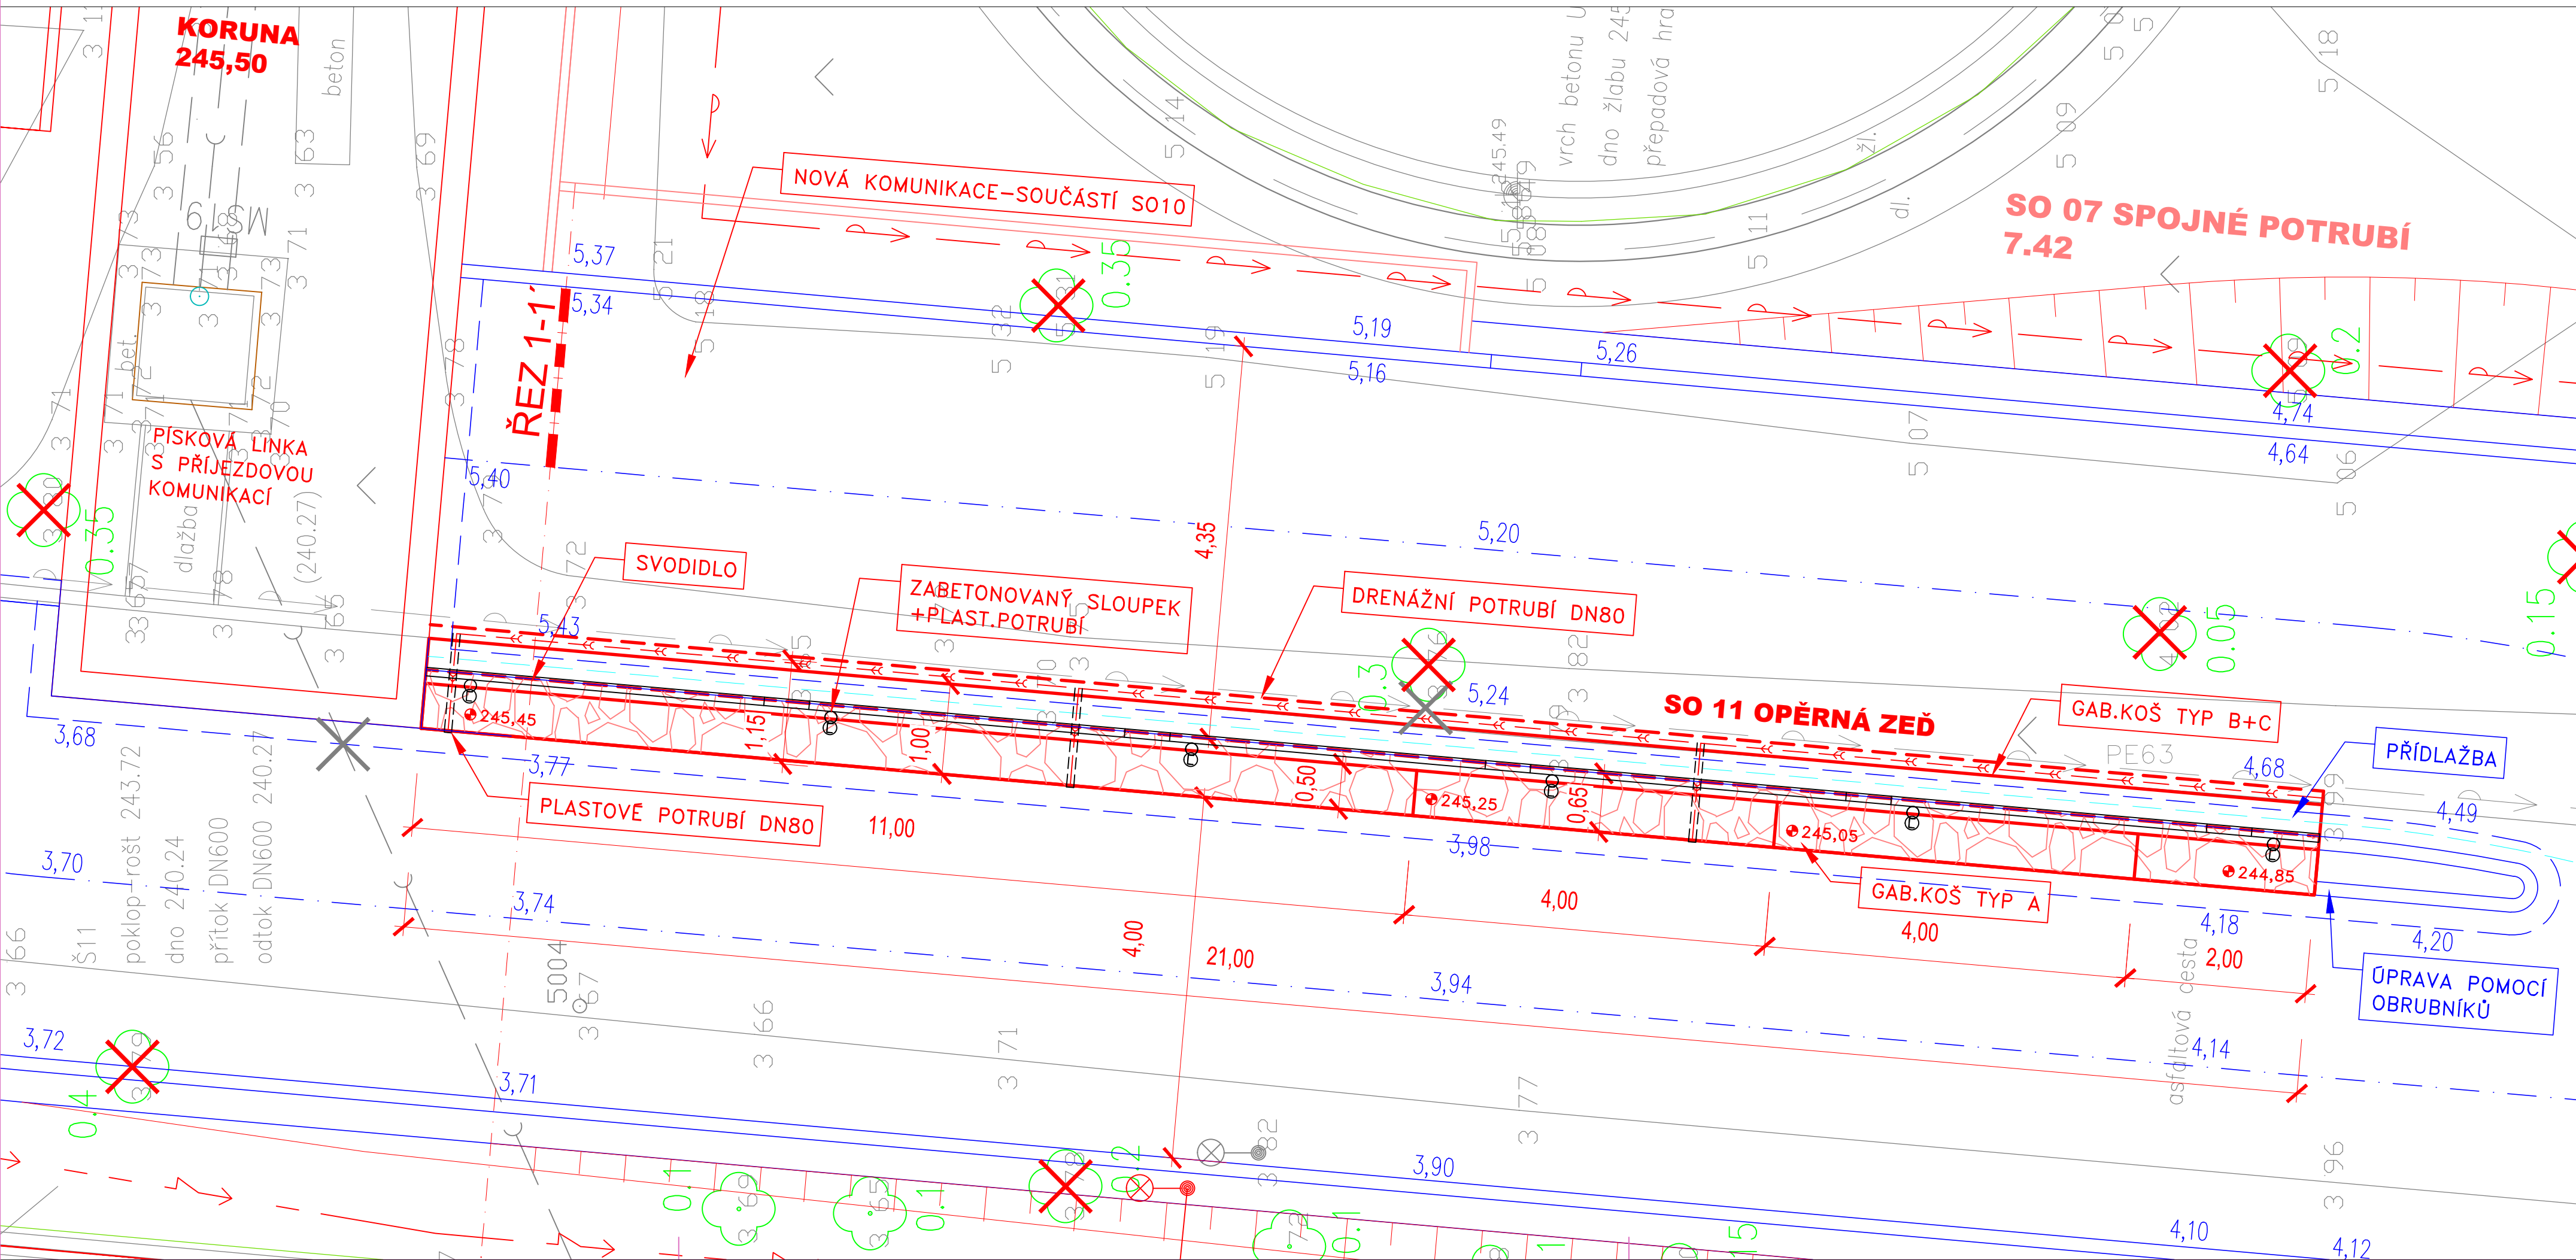

LEGENDA

- PITNÁ VODA
- SPOJNÉ POTRUBÍ
- KABELOVÁ TRASA VO
- OPLOCENÍ
- DRENÁŽ
- STÁV.KANALIZACE-RUŠENÁ
- STÁV.VODOVOD-RUŠENÝ
- STÁV.TERÉNY
- HRANICE KN
- NOVÉ OBJEKTY
- KOMUNIKACE-VIZ.SO10
- CHODNÍKY
- SVODIDLO
- STROMY-KÁCENÍ
- OPĚRNÁ GABIONOVÁ ZEĎ
- CELKOVÁ DÉLKA 21,0m

DOKUMENTACE STAVEBNÍCH OBJEKTŮ  
SO 11 TERENNÍ A SADOVÉ ÚPRAVY

|         |       |          |                    |
|---------|-------|----------|--------------------|
| Rev. č. | Datum | Schválil | Stručný popis změn |
|         |       |          |                    |

|                     |           |
|---------------------|-----------|
| KOOPERACE V PROFESI | tel.: -   |
| PRO DUIS s.r.o.     | e-mail: - |
|                     | IČO: -    |

|                                                            |                           |                                 |                              |   |                                  |
|------------------------------------------------------------|---------------------------|---------------------------------|------------------------------|---|----------------------------------|
| <b>DUIS</b>                                                |                           |                                 |                              | <b>DUIS s.r.o.</b><br>Projektové a inženýrské služby<br>Srbská 1546/21, 612 00 Brno<br>E-mail: duis@duis.cz<br>www.duis.cz |                                  |
| Vypracoval:<br>Ing.Hrazdilová                              | Projektant:<br>Ing. Havlů | Hl.ing.projektuj:<br>Ing. Havlů | Tech. kontrola:<br>Ing. Vach | Formát:   | 4 A4                             |
| Objednatel:<br>Svazek vodovodů a kanalizací Tišnovsko      |                           |                                 |                              | Datum:   | 05/2022                          |
| Investor:<br>Svazek vodovodů a kanalizací Tišnovsko        |                           |                                 |                              | Stupeň:   | DPS                              |
| <b>ČOV TIŠNOV, BŘEZINA -<br/>INTENZIFIKACE A ROZŠÍŘENÍ</b> |                           |                                 |                              | Soubor:   | B.1.11-S1_SITUACE_ZED_PISK_LINKA |
|                                                            |                           |                                 |                              | Měřítko:   | 1:50                             |
|                                                            |                           |                                 |                              | Číslo zakázky:   | 1256                             |
| Příloha: OPĚRNÁ ZEĎ U PÍSKOVÉ LINKY - SITUACE              |                           |                                 |                              | Č.přílohy:   | D.1.11-5.1                       |