ROHATEC – BEZBARIÉROVÉ CHODNÍKY – TRASA "A"
II. ÚSEK – DÉLKA: 719,70m
CELKOVÁ DÉLKA: 1.706,20m

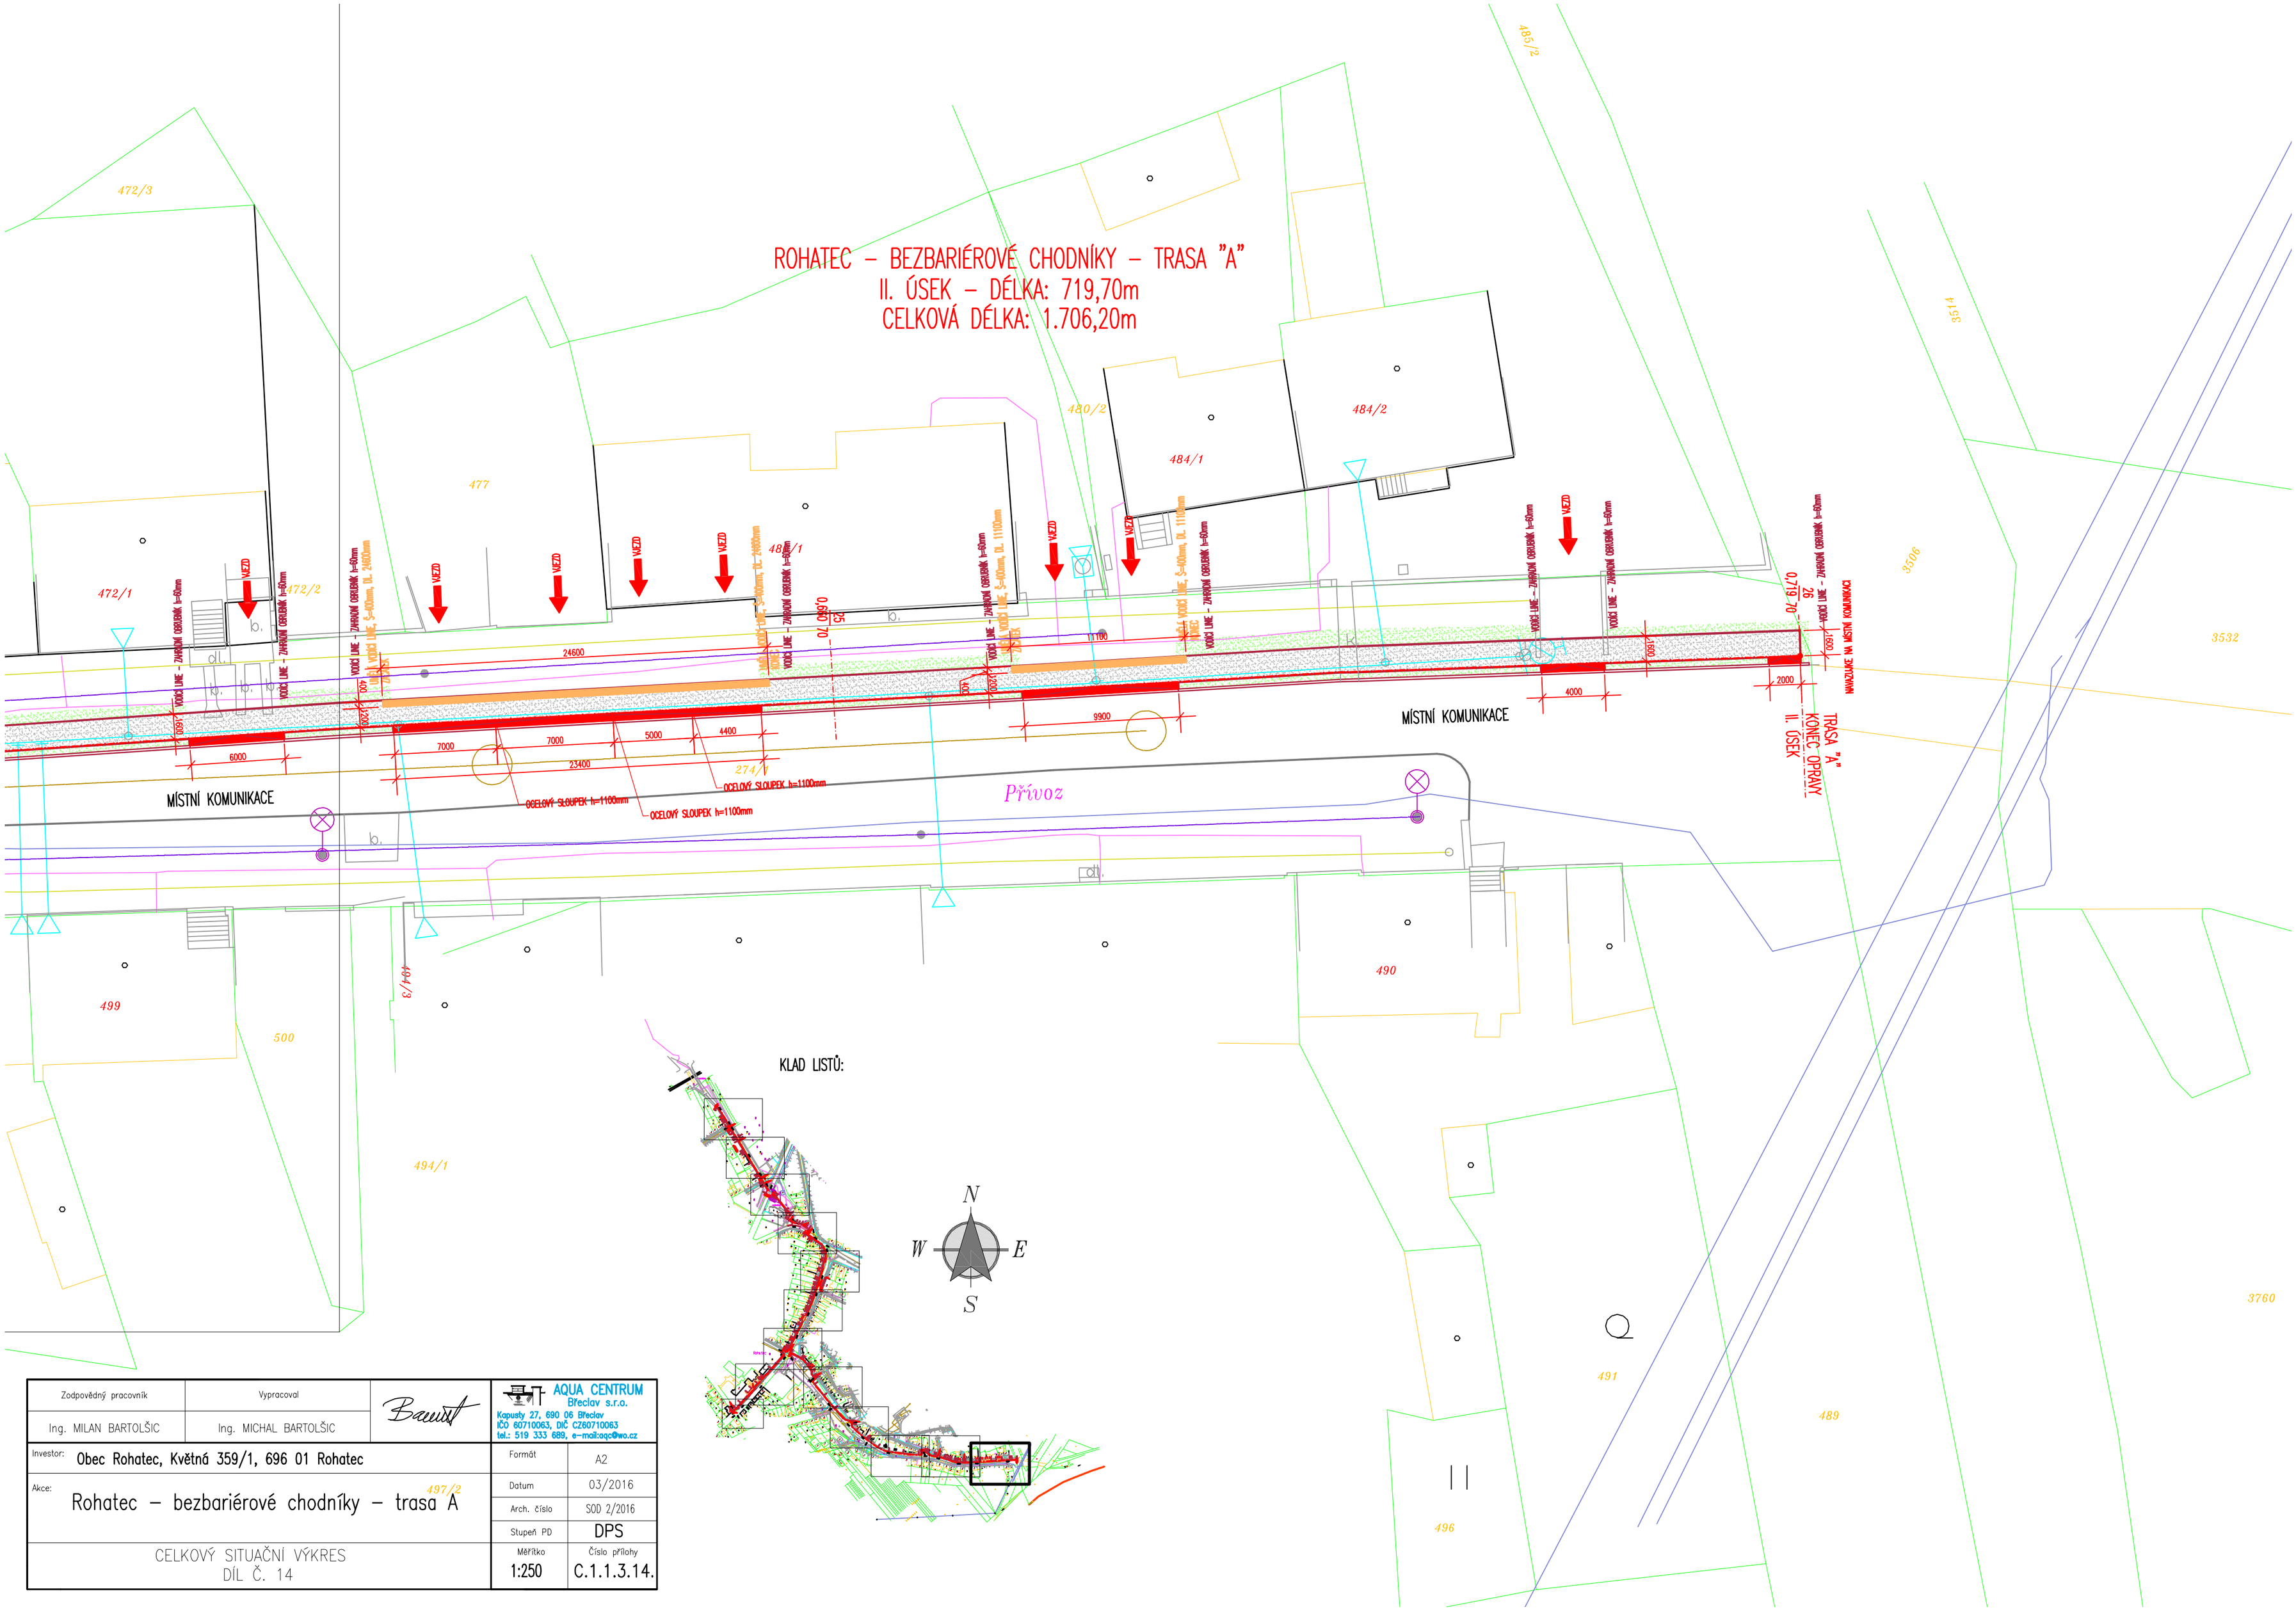
472/3
472/1
472/2
477
484/1
480/2
484/2
485/2
3514
3506
3532
3760
499
500
494/1
490
491
489
496
VJEZD
VODÍCÍ LINIE – ZÁMKOVÁ OBRUBNÍK h=80mm
VODÍCÍ LINIE – ZÁMKOVÁ OBRUBNÍK h=80mm, DL. 24600mm
VODÍCÍ LINIE – ZÁMKOVÁ OBRUBNÍK h=80mm, DL. 11100mm
VODÍCÍ LINIE – ZÁMKOVÁ OBRUBNÍK h=80mm
VODÍCÍ LINIE – ZÁMKOVÁ OBRUBNÍK h=80mm
VODÍCÍ LINIE – ZÁMKOVÁ OBRUBNÍK h=80mm
VODÍCÍ LINIE – ZÁMKOVÁ OBRUBNÍK h=80mm
VODÍCÍ LINIE – ZÁMKOVÁ OBRUBNÍK h=80mm
24600
11100
1690
1690
1690