


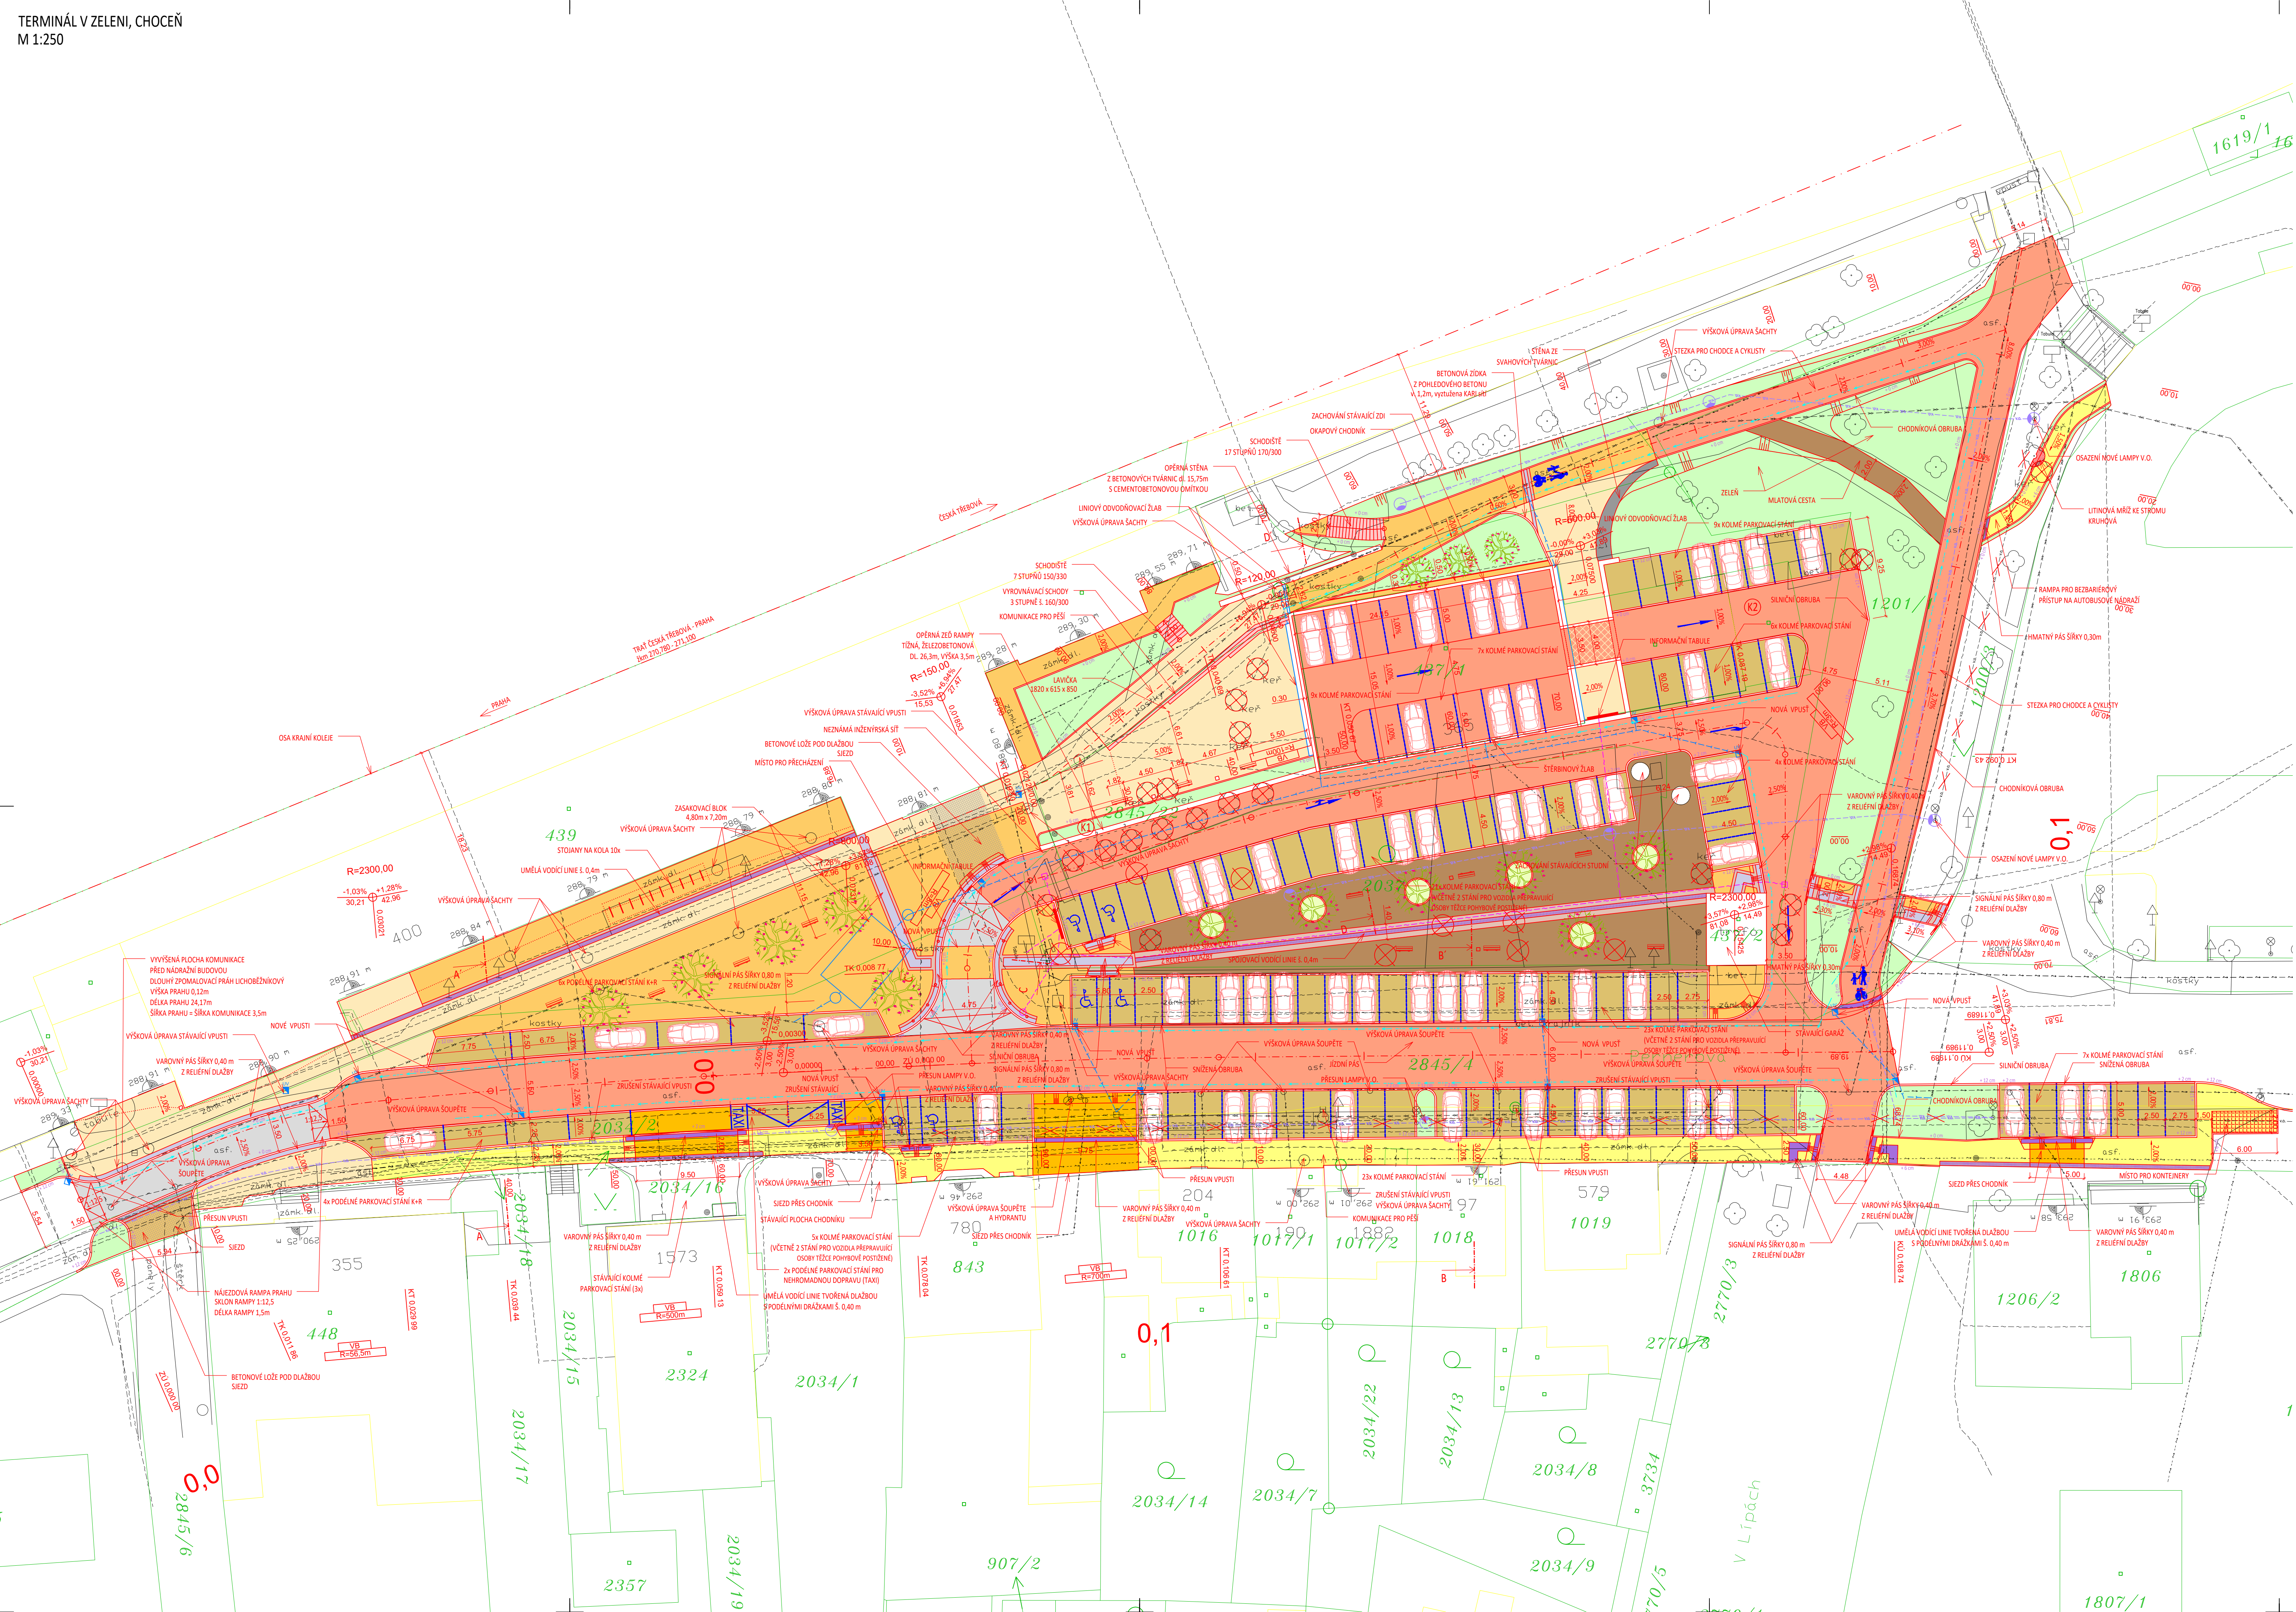

LEGENDA POVRCHŮ

- ŽIVÝCH POVRCHŮ
- SEZDY - DLAŽBA
- CHODNÍKY - ZÁMKOVÁ DLAŽBA
- ZELEN - REKULTIVACE
- PARKOVACÍ STÁNÍ - ZATRAVNŮVACÍ DLAŽBA
- STĚROVÁ PLOCHA
- RELIEFNÍ DLAŽBA
- UPRAVA SVAHU - SVAHOVÉ TVÁRNICE
- BETONOVÁ DLAŽBA VEĽKOFORMÁTOVÁ
- DLAŽBA - ŽULOVÁ KOSTKA
- DLAŽBA - HLADKÉ DLAŽDICE
- VYVÝŠENÁ PLOCHA KOMUNIKACE - ŽULOVÁ KOSTKA
- RELIEFNÍ KOSTKA

LEGENDA

- ŘEŠENÉ ÚZEMÍ
- KATASTR
- ROVNOMĚR STAV
- KÁČENÍ STROMŮ
- KOPANÁ SONDA

- NOVÁ LUCNÍ VPUST
- LAMPA VEŘEJNÉHO OSVĚTLENÍ
- LAVKA S OPERÁDEM A PODRŮČKAMI
- ODPADKOVÝ KŮS

STÁVAJÍCÍ INŽENÝRSKÉ SÍTĚ

- KANALIZACE
- VODOVOD
- VEDENÍ NN
- PLYNOVOD
- SŘEŤOVACÍ KABELY
- VEŘEJNÉ OSVĚTLENÍ
- ZRUŠENÉ VEŘEJNÉ OSVĚTLENÍ

NOVÉ INŽENÝRSKÉ SÍTĚ

- V.O. - V.O.
- VEŘEJNÉ OSVĚTLENÍ
- KABELOVOD INFORMAČNÍHO SYSTÉMU
- DEŠŤOVÁ KANALIZACE



OBJEDNATEL: Město Choceň, Jungmannova 301, 565 01 Choceň
ZODPOVĚDNÝ PROJEKTANT: ING. PETR VALIHRACH
VYPRACOVAL: ING. JAN ROPEK

Terminál v zeleni, Choceň

NAZEVOVÝ PŘÍLOHY
SO101 - Dopravní terminál
SITUACE STAVBY

STUPEŇ DOKUMENTACE	
PDPS	
ZAK. ČÍSLO	10000
DATUM	SRPEN 2018
FORMÁT	10 x A4
MĚŘÍTKO	1:250
POŘ. ČÍSLO	SOUPRAVA
2	

B-SO101