


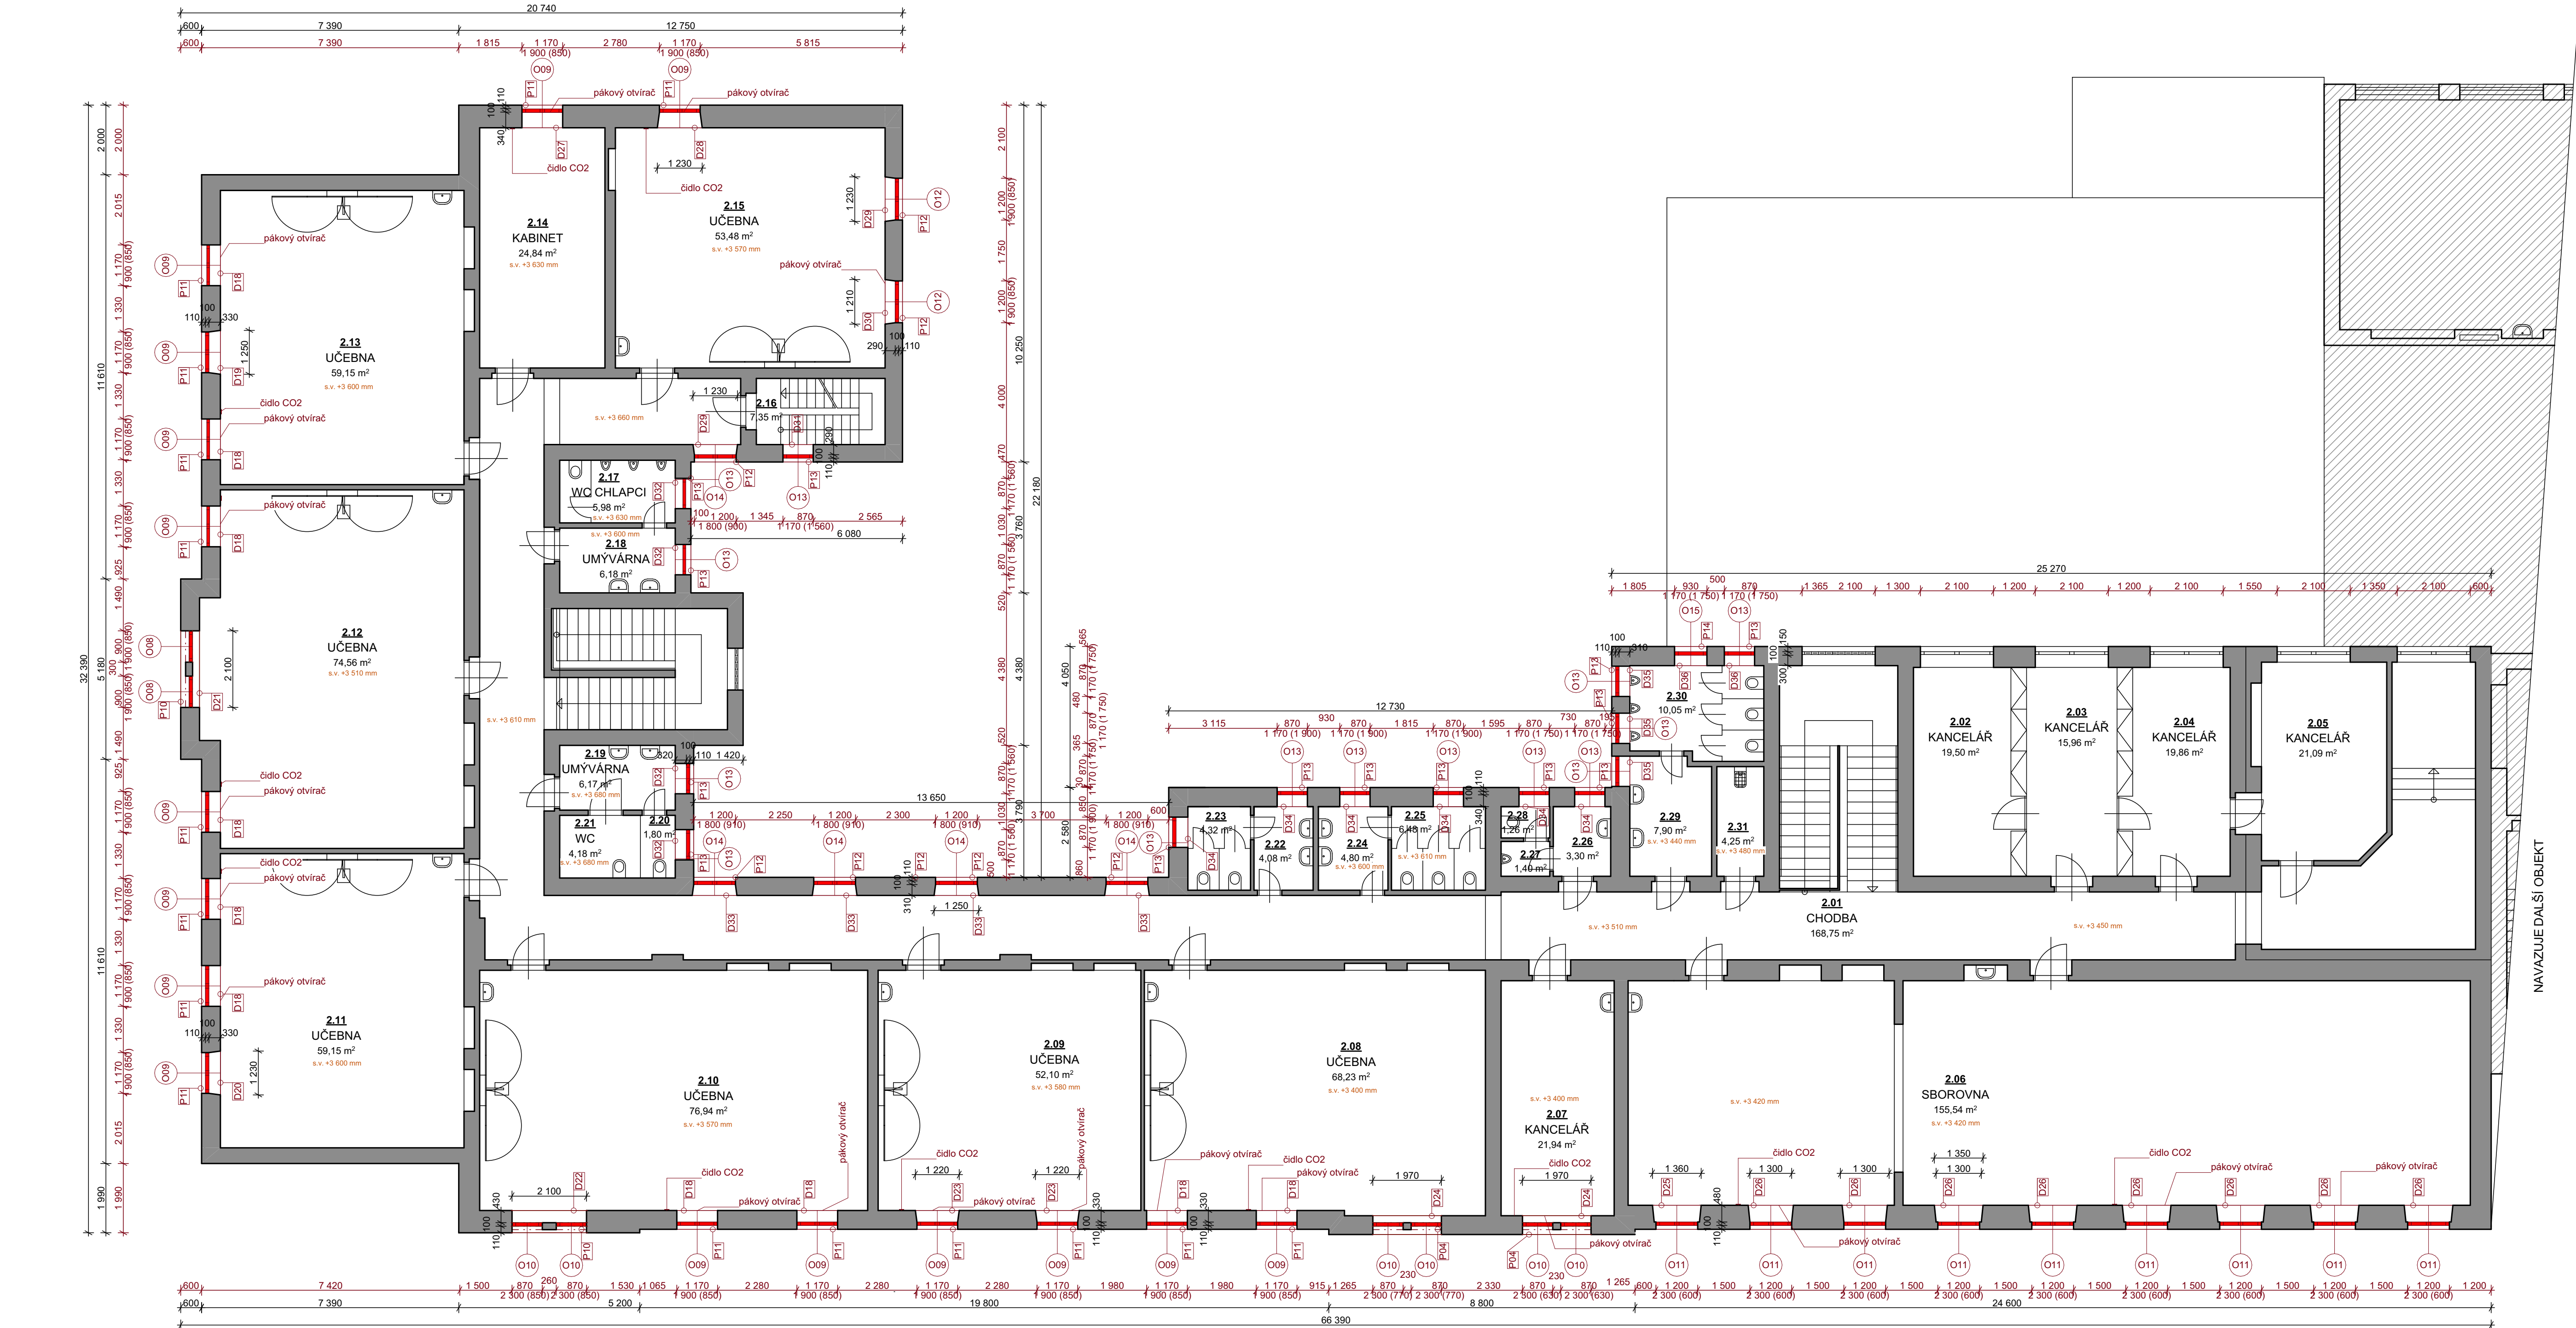

Detaily výstavby.
Nová dvoukřídlá okna jsou navržena šestitabulková, s horní třetinou sklopnou dovnitř (nutnost větrání v učebnách), dolní dvě třetiny jsou dvoukřídlé, otevíravé, s jedním křídlem sklopným.
Nová jednokřídlá okna jsou navržena šestitabulková, s horní třetinou sklopnou dovnitř (nutnost větrání v učebnách), dolní jednokřídlá třetina je otevíravá a sklopná.
Konstrukce oken je dřevěná s trojsklem, sklo ECLAS* - požadavky NPU.
Vně i dovnitř jsou instalovány příčie dělicí okna na tabulky.
Vnější strana oken je navržena v hnědém nátěru RAL 8024, vnitřní je také v hnědém nátěru RAL 8024.
Kování celoodvodové např. ROTO.
Dřevina smrk, lepené hranoly.
Okna musí obsahovat dětskou pojistku.
Součinitel prostupu tepla Uw = 0,69 W/m²K-požadovaný.
Velikost okenních otvorů zůstane stávající.
Okna budou obsahovat dřevěnou dubovou okapovou lištu bez plastových koncovek, její umístění bude na spodním rámu i na spodním rámu horního nadsvětlíku.
*Účastník může nabídnout rovnocenné řešení.

Provede se výměna vnitřních i venkovních parapetních desek.
Venkovní parapetní desky budou z pozinkovaného plechu v síle 0,75 mm v barvě hnědé RAL 8024. Jako alternativu je možné použít venkovní hliníkové tažené parapety v síle 1,5 až 2,8 mm (extrudované), jsou vyráběny ze silného hliníku AlMgSi5, metodou vysokotlaké extruze (tzv. tažený profil).
Vnitřní parapetní deska bude z laminované desky (LTD), základní deska je silná 16 mm ale nos parapetu je zesílen a vyrábí se z 25 mm DTD. Povrch parapetní desky tvoří vysoké oděruvzdorný laminát CPL/HPL. Barva vnitřního parapetu LTD 0514 PE Slonová kost, případně LTD 0515 PE Písková, nebo LTD U222 ST9 Krémová béžová.

Součástí realizace výměny okenních otvorů bude předložení certifikátu - doklad o provedení povrchové úpravy oken, ve kterém bude uveden tento postup - impregnace, základní barva, mezivrstva pojící základní barvu a lak a lakování - technologie provedení nanášení barvy. Nutnost předložení vzorového výrobku orgánů památkové péče.

Okna učeben budou obsahovat okenní pákové otevírače nadsvětlíků. Tento otevírač nadsvětlíků se používá na pravoúhlých vertikálně osazených dovnitř otevíravých oknech. Pákový otevírač dosáhne u všech výšek křídel úplnou šířku otevření 170 mm. Nůžky na rámu vysaditelné. Výška přesahu 0-25 mm.

Dále budou učebny doplněny o bateriový indikátor oxidu uhlíkatého s umístěním na zeď. Bude proškolená obsluha, která bude dohlížet na pravidelnou výměnu.

Okna, která nebudou měněna mají Uw=1,1 W/m²K

LEGENDA

NOSNÉ ZDIVO

Stávající zdivo, tloušťka zdi dle kótování

NOVÉ PRVKY

Nové prvky, vyznačené viz. půdorys

Veškeré výrobní rozměry je nutné přeměřit a oměřit před objednáním na stavbě.

Kótováno ve výrobních rozměrech bez povrchových úprav.

Konstrukce, systém nebo jednotlivé subsystémy budou provedeny podle technických a technologických listů a postupů výrobce. Budou vždy použity certifikované systémy nebo materiály. Při použití jiných materiálů musí být prokázáno výrobcem, že materiály lze kombinovat a zabudovávat. Finální povrchové úpravy budou vyzkoušeny a předloženy architektovi a investorovi k odsouhlasení.

Tabulka místností 1.NP			
Č.	Název místnosti	Plocha	Poznámka
2.01	CHODBA	168,75	---
2.02	KANCELÁŘ	19,50	---
2.03	KANCELÁŘ	15,96	---
2.04	KANCELÁŘ	19,86	---
2.05	KANCELÁŘ	21,09	---
2.06	SBOROVNA	155,54	---
2.07	KANCELÁŘ	21,94	---
2.08	UCEBNA	68,23	---
2.09	UCEBNA	52,10	---
2.10	UCEBNA	76,94	---
2.11	UCEBNA	59,15	---
2.12	UCEBNA	74,56	---
2.13	UCEBNA	59,15	---
2.14	KABINET	24,84	---
2.15	UCEBNA	53,48	---
2.16	SCHODISTE	7,35	---
2.17	WC CHLAPCI	5,98	---
2.18	UMYVÁRNA	6,18	---
2.19	UMYVÁRNA	6,17	---
2.20	WC IMOBILNÍ	1,50	---
2.21	WC	4,18	---
2.22	UMYVÁRNA ŽENY	4,08	---
2.23	WC ŽENY	4,32	---
2.24	UMYVÁRNA DÍVKY	4,80	---
2.25	WC DÍVKY	6,48	---
2.26	UMYVÁRNA MUŽI	3,30	---
2.27	PISOAR	1,40	---
2.28	WC MUŽI	1,26	---
2.29	WC CHLAPCI	7,90	---
2.30	WC CHLAPCI	10,05	---
2.31	WC CHLAPCI	4,25	---

Obec: Valtice [584975]
Okres: Břeclav
Katastrální území: Valtice [776696]
Parcelní číslo: p.č. 643

Soufardnickový systém: JTSK
Výškový systém: Balt po vyrovnání
±0,000 = 1 nadzemní podlaží - stávající

04			
03			
02			
01			
změna	popis vydání, změny	vypracoval	datum

Generální projektant stavby : IPOKa, s.r.o., Blanký Walešské 558, 281 02 Cerhenice		IČO: 078 37 071 tel: +420 777 892 204 email: info@ipoka.cz		IPOKa inženýrské, projektční a obchodní kancelář	
ZPRACOVATEL ČÁSTI PROJEKTU :		ZODPOVĚDNÝ PROJEKTANT		HLAVNÍ PROJEKTANT	
Michala Řehořová		Martin Havlíček		Martin Havlíček	
INVESTOR:		Město Valtice, nám. Svobody 21, 69142 Valtice		ZAK ČÍSLO	
STAVBA:		Zateplení stropu a výměna oken ZŠ Valtice nám. Svobody č.p. 38 k.ú. Valtice [776696]		STUPEŇ PD	
				FORMAT	
				MÉRITKO	
ČÁST		Název části		V.C.	
OBSAH		Půdorys 2.NP nový stav		KOPIE	
				D.1.1.4	