


SITUAČNÍ VÝKRES - POLYGON 1, list kladu P1-3

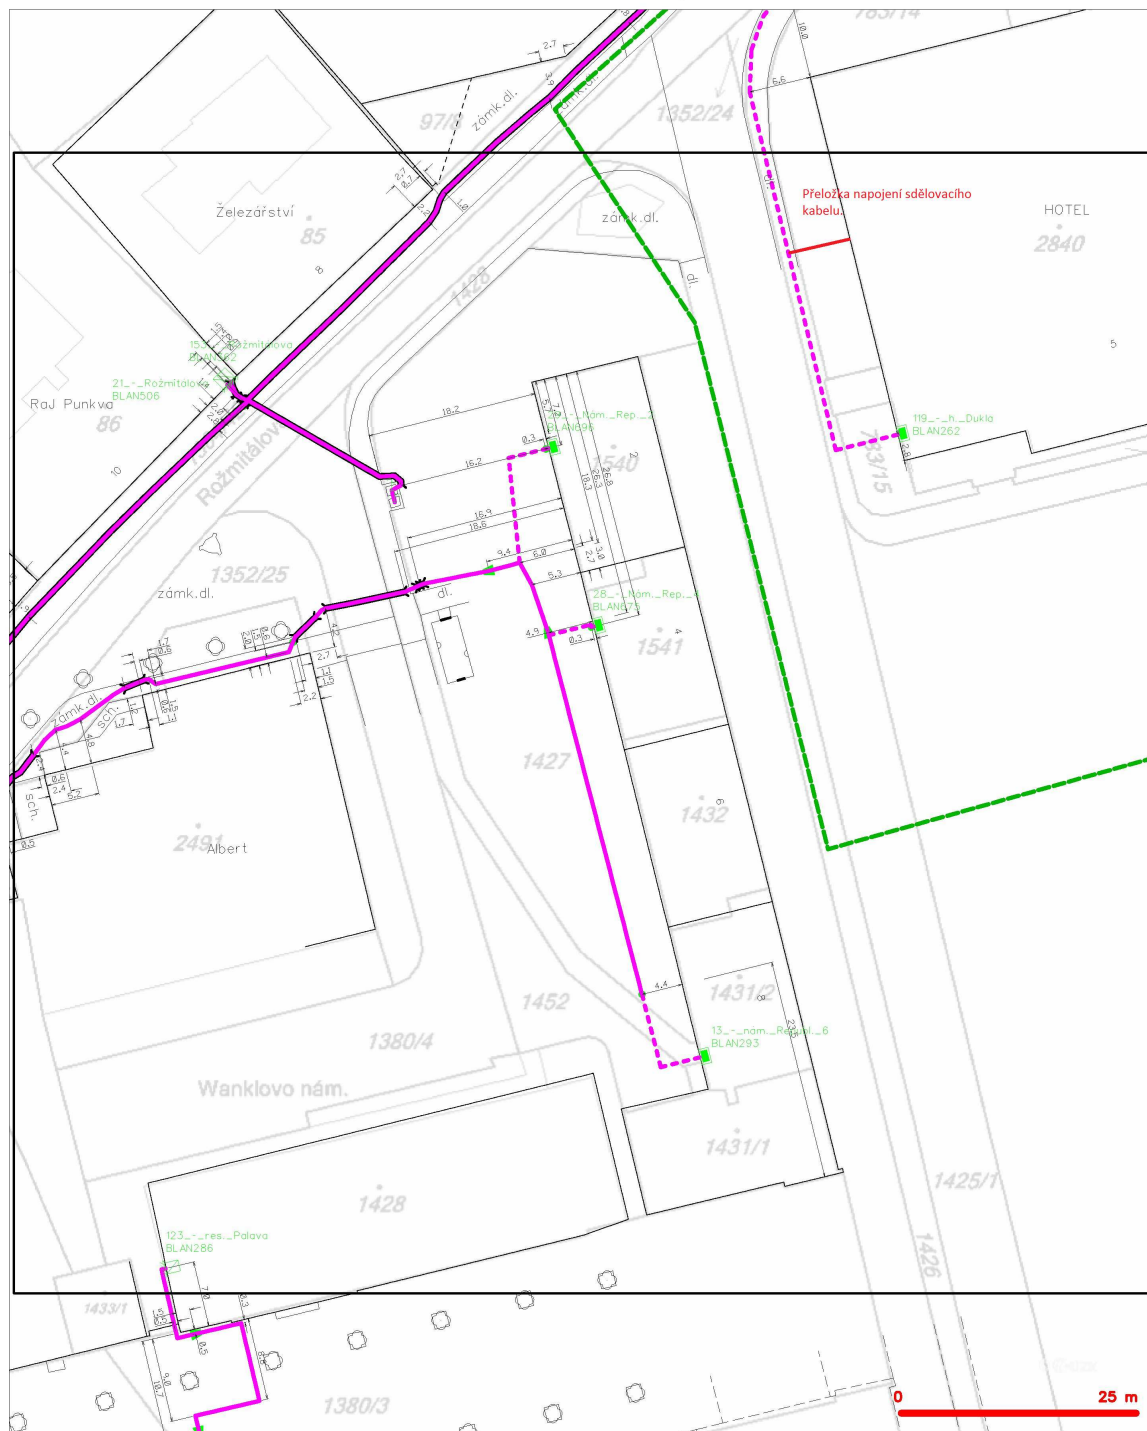

LEGENDA

- hranice zájmového území k vyjádření
 NN přípojka, území s NN přípojkou CETN
 zaměřený průběh metalického kabelu
 zaměřený průběh optického kabelu, HDPE
 nebo soudbn optického a metalického kábl
 nezaměřený průběh metalického kabelu

