


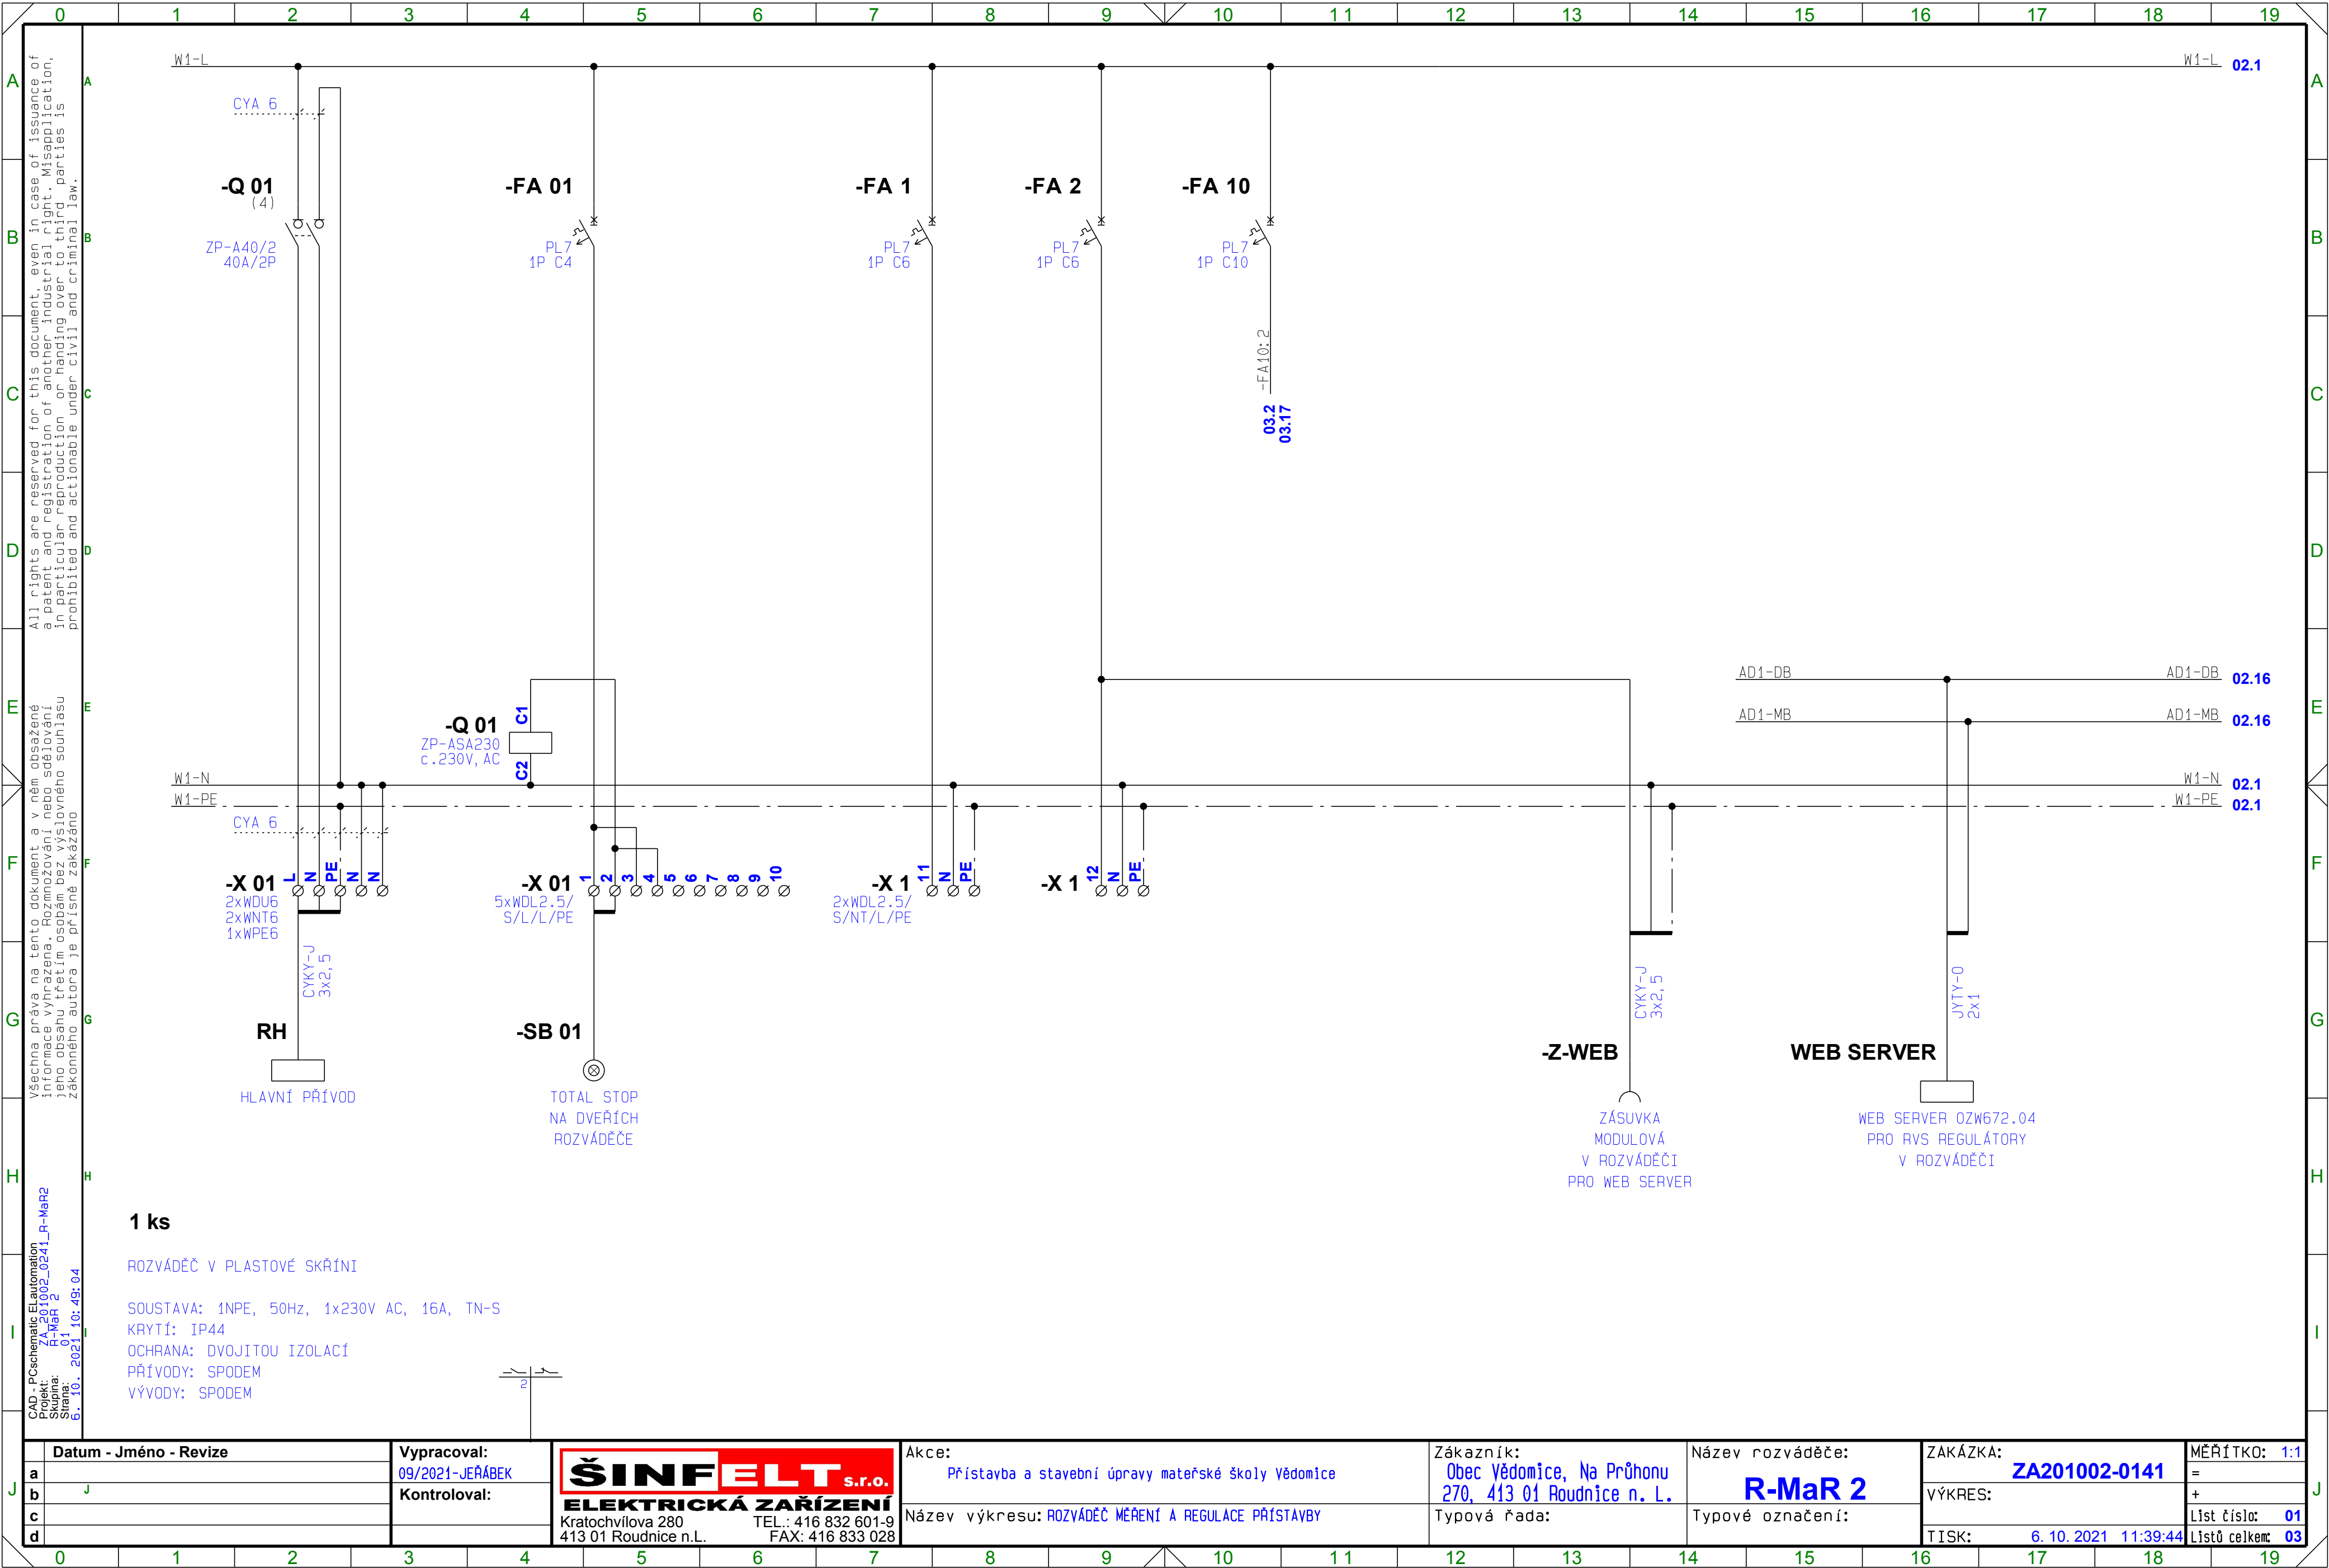

Datum - Jméno - Revize			
a			
b	J		
c			
d			

Vypracoval:	
09/2021-JEŘÁBEK	
Kontroloval:	

ŠINFELT

s.r.o.

ELEKTRICKÁ ZAŘÍZENÍ

Kratochvílova 280
413 01 Roudnice n.L.

TEL.: 416 832 601-9

FAX: 416 833 028


Akce:	
Přístavba a stavební úpravy mateřské školy Vědomice	
Název výkresu: ROZVÁDĚČ MĚŘENÍ A REGULACE PŘÍSTAVBY	

Zákazník:	
Obec Vědomice, Na Průhonu 270, 413 01 Roudnice n. L.	
Typová řada:	

Název rozváděče:	
R-MaR 2	
Typové označení:	

ZAKÁZKA:	
ZA201002-0141	
VÝKRES:	
TISK:	
6. 10. 2021 11:39:44	

MĚŘÍTKO: 1:1	
=	
Líst číslo: 01	
Lístů celkem: 03	

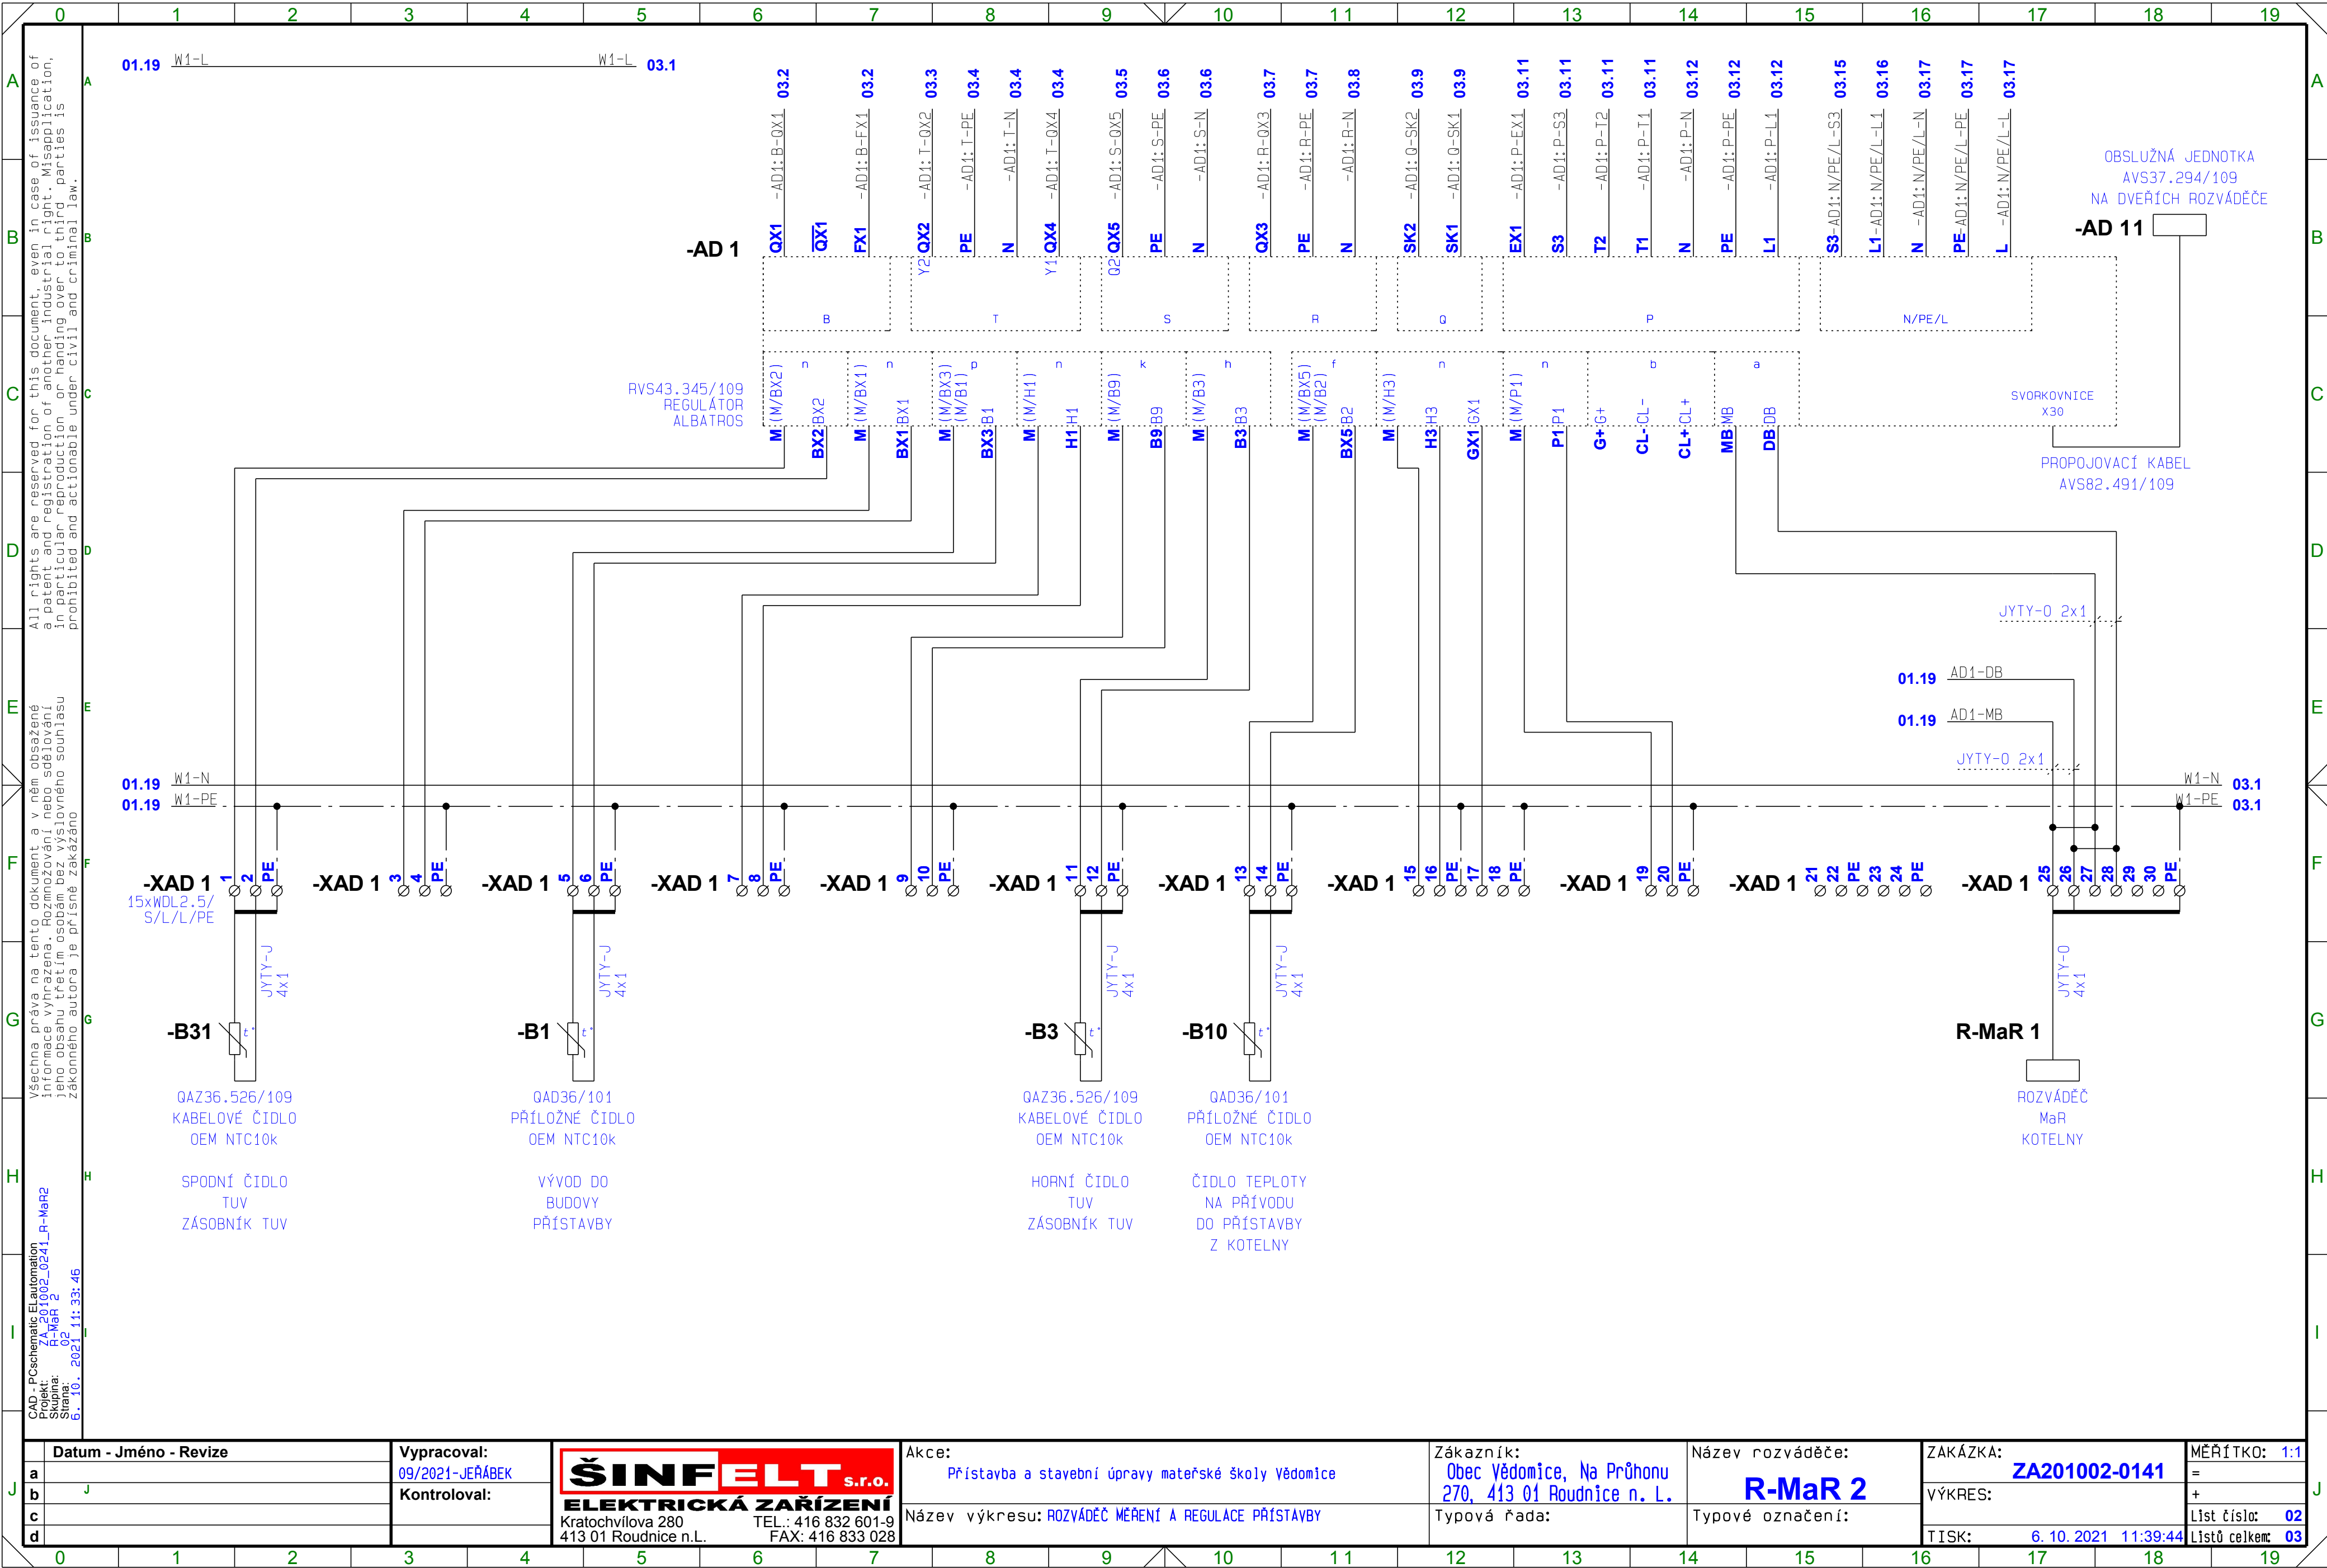

Datum - Jméno - Revize			
a			
b	J		
c			
d			

Vypracoval:	
09/2021-JEŘÁBEK	
Kontroloval:	

ŠINFELT

S.r.o.

ELEKTRICKÁ ZAŘÍZENÍ

Kratochvíllova 280
413 01 Roudnice n.L.

TEL.: 416 832 601-9

FAX: 416 833 028

Akce:	
Přístavba a stavební úpravy mateřské školy Vědomice	
Název výkresu: ROZVÁDĚČ MĚŘENÍ A REGULACE PŘÍSTAVBY	

Zákazník:	
Obec Vědomice, Na Průhonu 270, 413 01 Roudnice n. L.	
Typová řada:	

Název rozváděče:	
R-MaR 2	
Typové označení:	

ZAKÁZKA:	
ZA201002-0141	
VÝKRES:	
TISK:	

MĚŘÍTKO: 1:1	
=	
Líst číslo: 02	
Lístů celkem: 03	

