


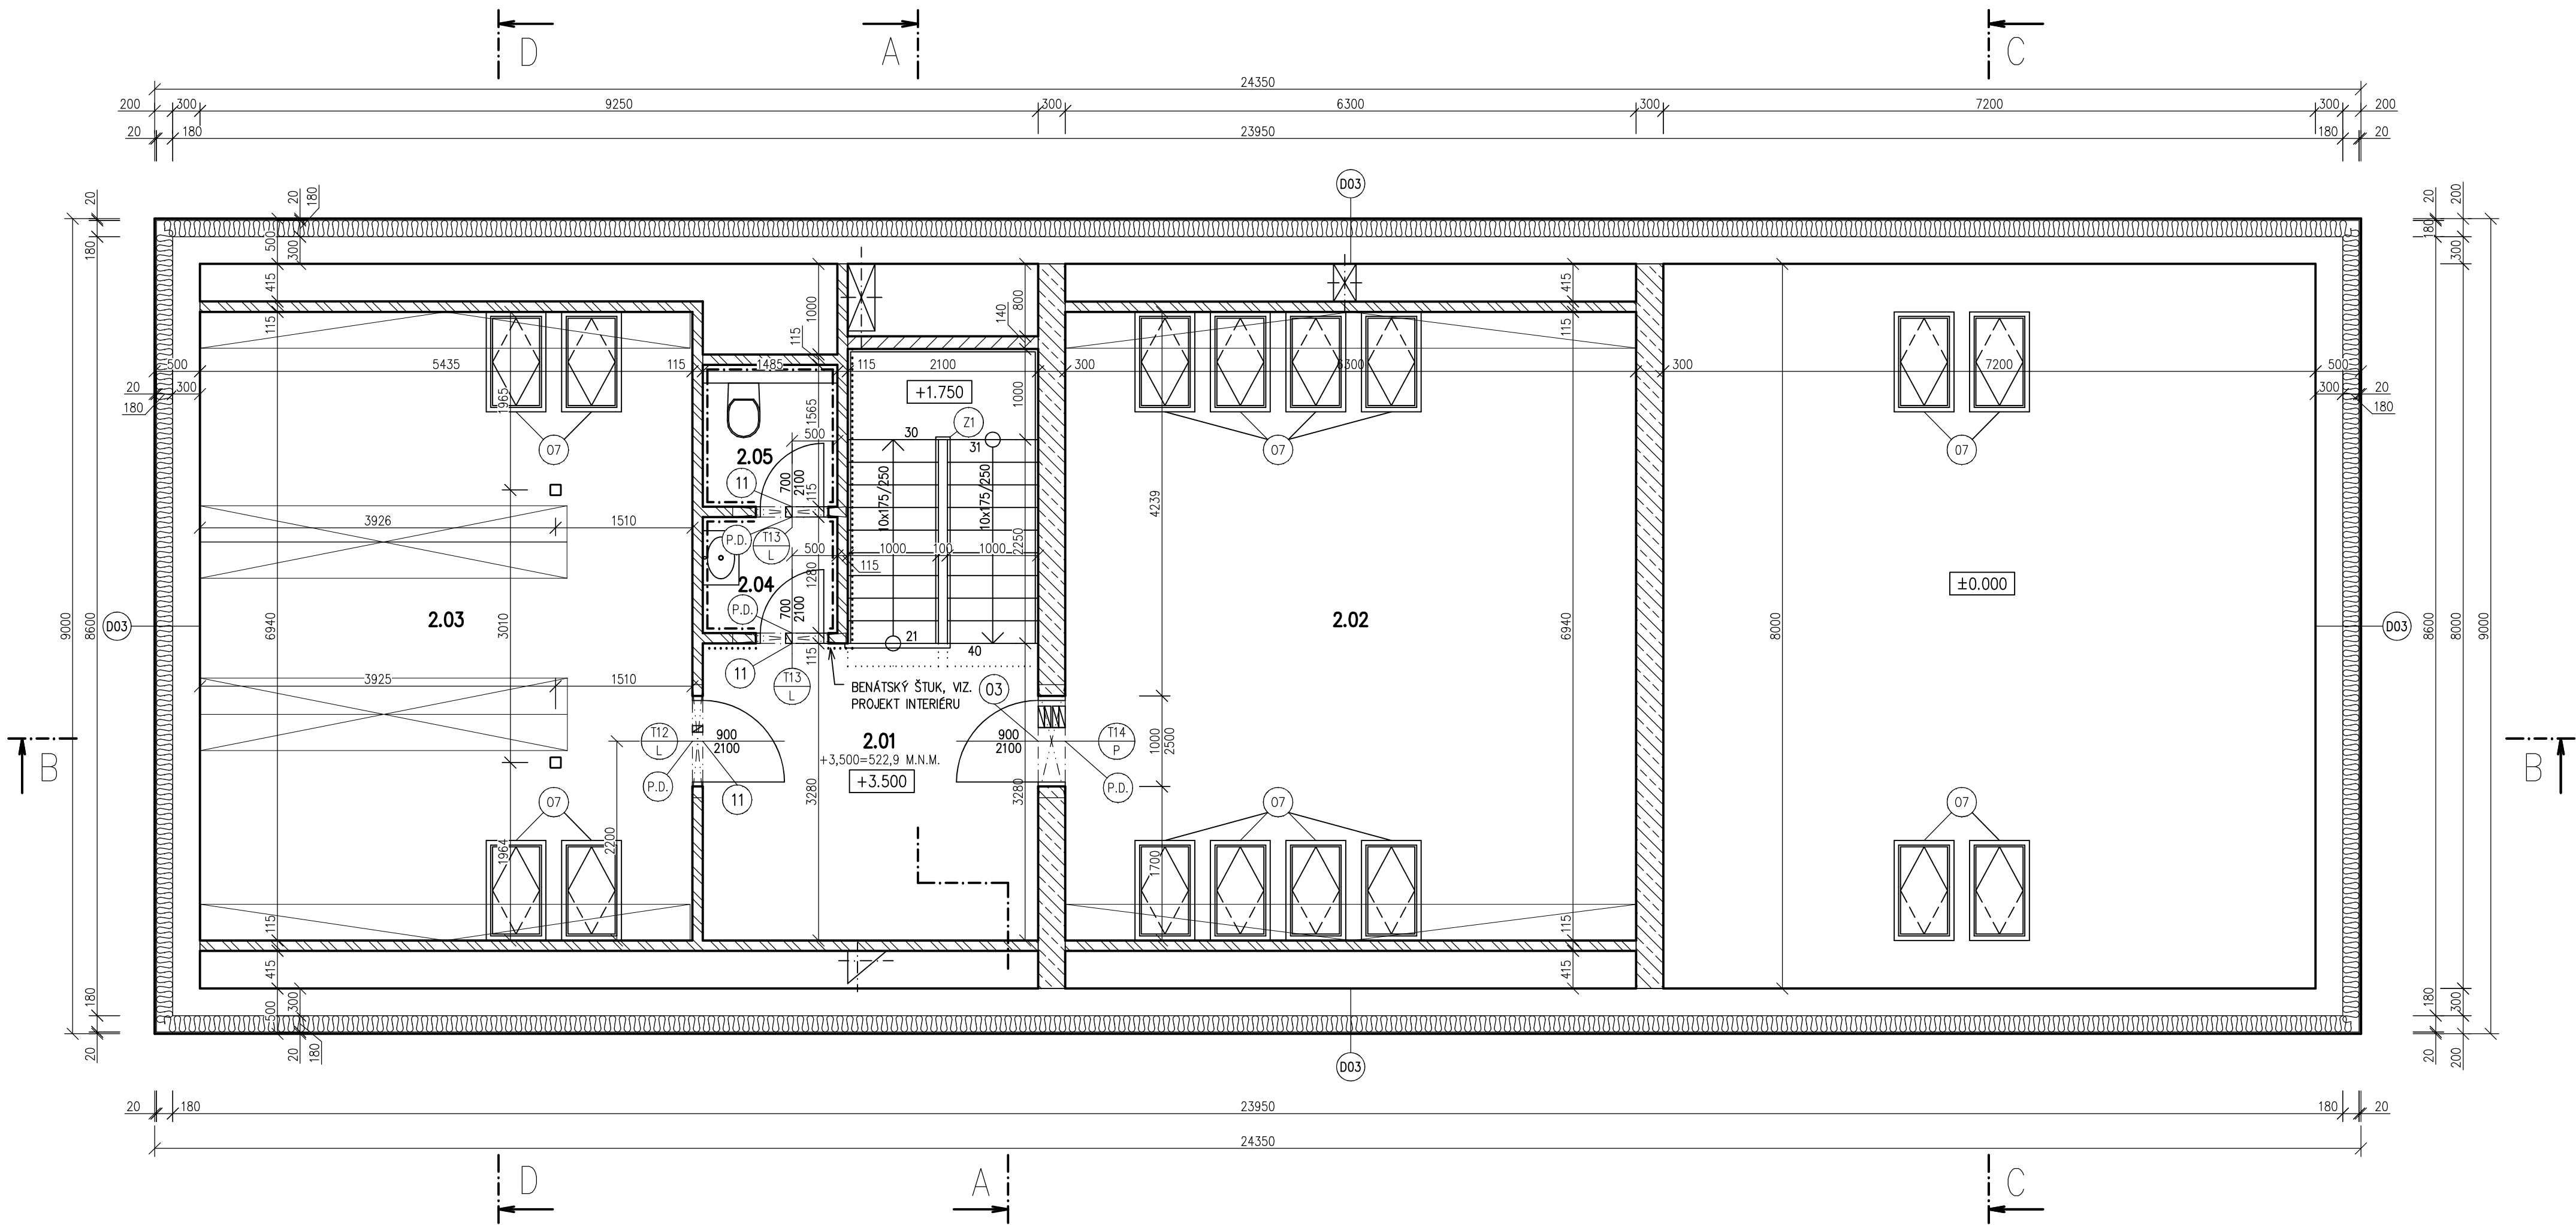

LEGENDA MATERIÁLŮ

- KERAMICKÉ BROUŠENÉ NOSNÉ ZDIVO TL. 300 MM NA TENKOVrstvou ZDÍCI MALTY
- KERAMICKÉ AKUSTICKÉ BROUŠENÉ NOSNÉ ZDIVO TL. 300 MM NA ZDÍCI MALTY
- KERAMICKÉ BROUŠENÉ NENOSNÉ ZDIVO TL. 140 MM NA TENKOVrstvou ZDÍCI MALTY
- KERAMICKÉ BROUŠENÉ NENOSNÉ ZDIVO TL. 115 MM NA TENKOVrstvou ZDÍCI MALTY
- KONTAKTNÍ ZATEPLOVACÍ SYSTÉM S TEPELNOU IZOLACÍ EPS 100 F TL. 180 MM

SPOLEČNÉ						
Zna	Číslo	Název	Placha [m²]	Podlaha	Stěny	Strop
SPOLEČNÉ	2.01	CHODBA, SCHODIŠTĚ	18,96	KERAMICKÁ DLAŽBA	SÁDROVÁ OMÍTKA	SDK PODHLED
SPOLEČNÉ	2.04	PŘEDSÍŇ	1,9	KERAMICKÁ DLAŽBA	KERAMICKÝ OBKLAD	SDK PODHLED
SPOLEČNÉ	2.05	WC	2,32	KERAMICKÁ DLAŽBA	KERAMICKÝ OBKLAD	SDK PODHLED

Celková plocha [m²]: 23,59

OBECNÍ ÚŘAD						
Zna	Číslo	Název	Placha [m²]	Podlaha	Stěny	Strop
OBECNÍ ÚŘAD	2.02	SALÓNEK	43,71	VINYLOVÁ PODLAHA	SÁDROVÁ OMÍTKA	SDK PODHLED
OBECNÍ ÚŘAD	2.03	SPISOVNA	37,72	KERAMICKÁ DLAŽBA	SÁDROVÁ OMÍTKA	SDK PODHLED

Celková plocha [m²]: 81,43

Celková plocha místností [m²]: 105,02


TABULKA PŘEKLADŮ		
Označení	Składba	Počet kusů
03	4 x KP 7/125	1
11	1 x KP 11,5/125	3

- LEHČENÝ KAMENNÝ OBKLAD + SPÁROVACÍ HMOTA, TL. 20 MM
- KOTVENÍ ŠROUBOVACÍMI HMOŽDINKAMI PŘES PANCEROVOU ARMOVACÍ TKANINU
- STĚRKOVÁ HMOTA S PANCEROVOU ARMOVACÍ SKELNOU TKANINOU
- KONTAKTNÍ ZATEPLOVACÍ SYSTÉM S TEPELNOU IZOLACÍ EPS 100 F, TL. 180 MM
- LEPIČÍ HMOTA
- KERAMICKÉ BROUŠENÉ NOSNÉ ZDIVO, TL. 300 MM NA TENKOVrstvou ZDÍCI MALTY
- SÁDROVÁ OMÍTKA + MALBA, TL. 10 MM

(P.D.) PODŘEZÁNÍ DVEŘÍ S MEZEROU O VÝŠCE 15 mm

POZNÁMKA:

- PROJEKTOVÁ DOKUMENTACE PRO PROVEDENÍ STAVBY NENAHRAŽUJE VÝROBNÍ A DÍLENSKOU DOKUMENTACI ZHOTOVITELE
- VÝROBNÍ A DÍLENSKÁ DOKUMENTACE ZHOTOVITELE BUDE KONZULTOVÁNA S GENERÁLNÍM PROJEKTANTEM
- GENERÁLNÍ DODAVATEL STAVBY JE POVINEN SI PŘED ZAČETÍM STAVEBNÍCH PRACÍ NASTUPOVAT KOMPLÉTNÍ PROJEKTOVOU DOKUMENTACI A V PŘÍPADĚ JAKÝCHKOLIV NEJASNOSTI NEBO NALEZENÍ CHYB PROJEKTU IHNED INFORMOVAT INVESTORA A GENERÁLNÍHO PROJEKTANTA, TOTO PLATÍ I V PRŮBĚHU VÝSTAVBY
- PŘI REALIZACI MUSÍ GENERÁLNÍ DODAVATEL KOORDINOVAT STAVBU S OSTATNÍMI PROFESEMI (ZTI, ŮT, VZT, ELEKTRO, PBŘ, ATD.)
- GENERÁLNÍ DODAVATEL STAVBY JE POVINEN SE ŘÍDIT PLATNÝMI ZÁKONY ČESKÉ REPUBLIKY, NORMAMI ČSN A EN A TECHNOLOGICKÝMI PŘEDPISY VÝROBCŮ
- PŘI VÝSTAVBĚ BUDOU VEŠKERÉ ROZMĚRY OVĚŘENY
- PŘED VÝROBOU PRVKŮ PSV BUDE PROVEDENA JEJICH VÝROBNÍ DOKUMENTACE A BUDOU OVĚŘENY JEJICH REÁLNÉ ROZMĚRY NA STAVBĚ
- VE STAVEBNÍCH VÝKRESECH NEJSOU ZAKRESLENY VŠECHNY PROSTUPY A DRAŽKY PRO PROFESE, TYTO PROSTUPY BUDOU ŘEŠENY DLE PROJEKTU PROFESÍ
- PŘÍPADNÉ VZNIKLE ODCHYLKY OD PROJEKTOVÉ DOKUMENTACE PŘI VÝSTAVBĚ BUDOU KONZULTOVÁNY S GENERÁLNÍM PROJEKTANTEM
- VEŠKERÉ NOSNÉ KONSTRUKCE MUSÍ BÝT KOORDINOVÁNY SE STAVEBNÍ KONSTRUKČNÍM ŘEŠENÍM
- VE VÝKRESECH JSOU KÓTOVÁNY KONSTRUKCE BEZ OMÍTEK, OBKLADŮ NEBO JINÝCH POVRCHOVÝCH ÚPRAV – S TÍMTO MUSÍ STAVBA POČÍTAT
- PŘI VÝSTAVBĚ JE MOŽNÉ MĚNIT VÝROBKÝ ZA PŘEDPOKLADU, ŽE BUDE DODRŽENA MINIMÁLNÍ KVALITA STANOVENÁ PROJEKTEM, V OPAČNÉM PŘÍPADĚ MUSÍ BÝT ZAMĚNA KONZULTOVÁNA S GENERÁLNÍM PROJEKTANTEM
- POŽÁRNÍ ODOLNOSTI KONSTRUKCÍ, PODHLEDŮ, VÝPLNÍ OTVORŮ ATD. NUTNO KOORDINOVAT S POŽÁRNÍ BEZPEČNOSTNÍM ŘEŠENÍM STAVBY

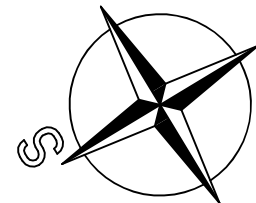

ODPOVĚDNÝ PROJEKTANT	ING. PETR PICMAUS		GENERALNÍ PROJEKTANT:	
HLAVNÍ ARCHITEKT	ING. ARCH. MILAN DRBÁLEK		BS projekt architektonická a projektční kancelář s.r.o.	
VYPRACOVAL	ING. MARTIN SVOBODA		Nám. Míru 30/16, 276 01 Mělník	
STAVEBNÍK	OBEČ RUDÍKOV, Č. P. 2, 67505 RUDÍKOV		email: info@bsprojekt.cz tel: 721378100 www.bsprojekt.cz	
NÁZEV STAVBY	OBECNÍ DŮM RUDÍKOV		ZPRACOVATEL ČÁSTI:	
			BS projekt architektonická a projektční kancelář s.r.o.	
			Nám. Míru 30/16, 276 01 Mělník	
			email: info@bsprojekt.cz	
			tel: 721378100	
			www.bsprojekt.cz	
MÍSTO STAVBY	RUDÍKOV, PČ. 22504, 2261, ST. 63, 22089, K.Ú. RUDÍKOV		DATUM	08/2024
STAVEBNÍ OBJEKTY	SO.01		FORMÁT	A1
ČÁST	D.1.1. ARCHITEKTONICKO - STAVEBNÍ ŘEŠENÍ		STUPEŇ PD	DPS
OBSAH	PŮDORYS PODKROVÍ		MĚŘÍTKO	Č. VÝKRESU
			1:50	D.1.1.04