




PŮDORYS 1. NP

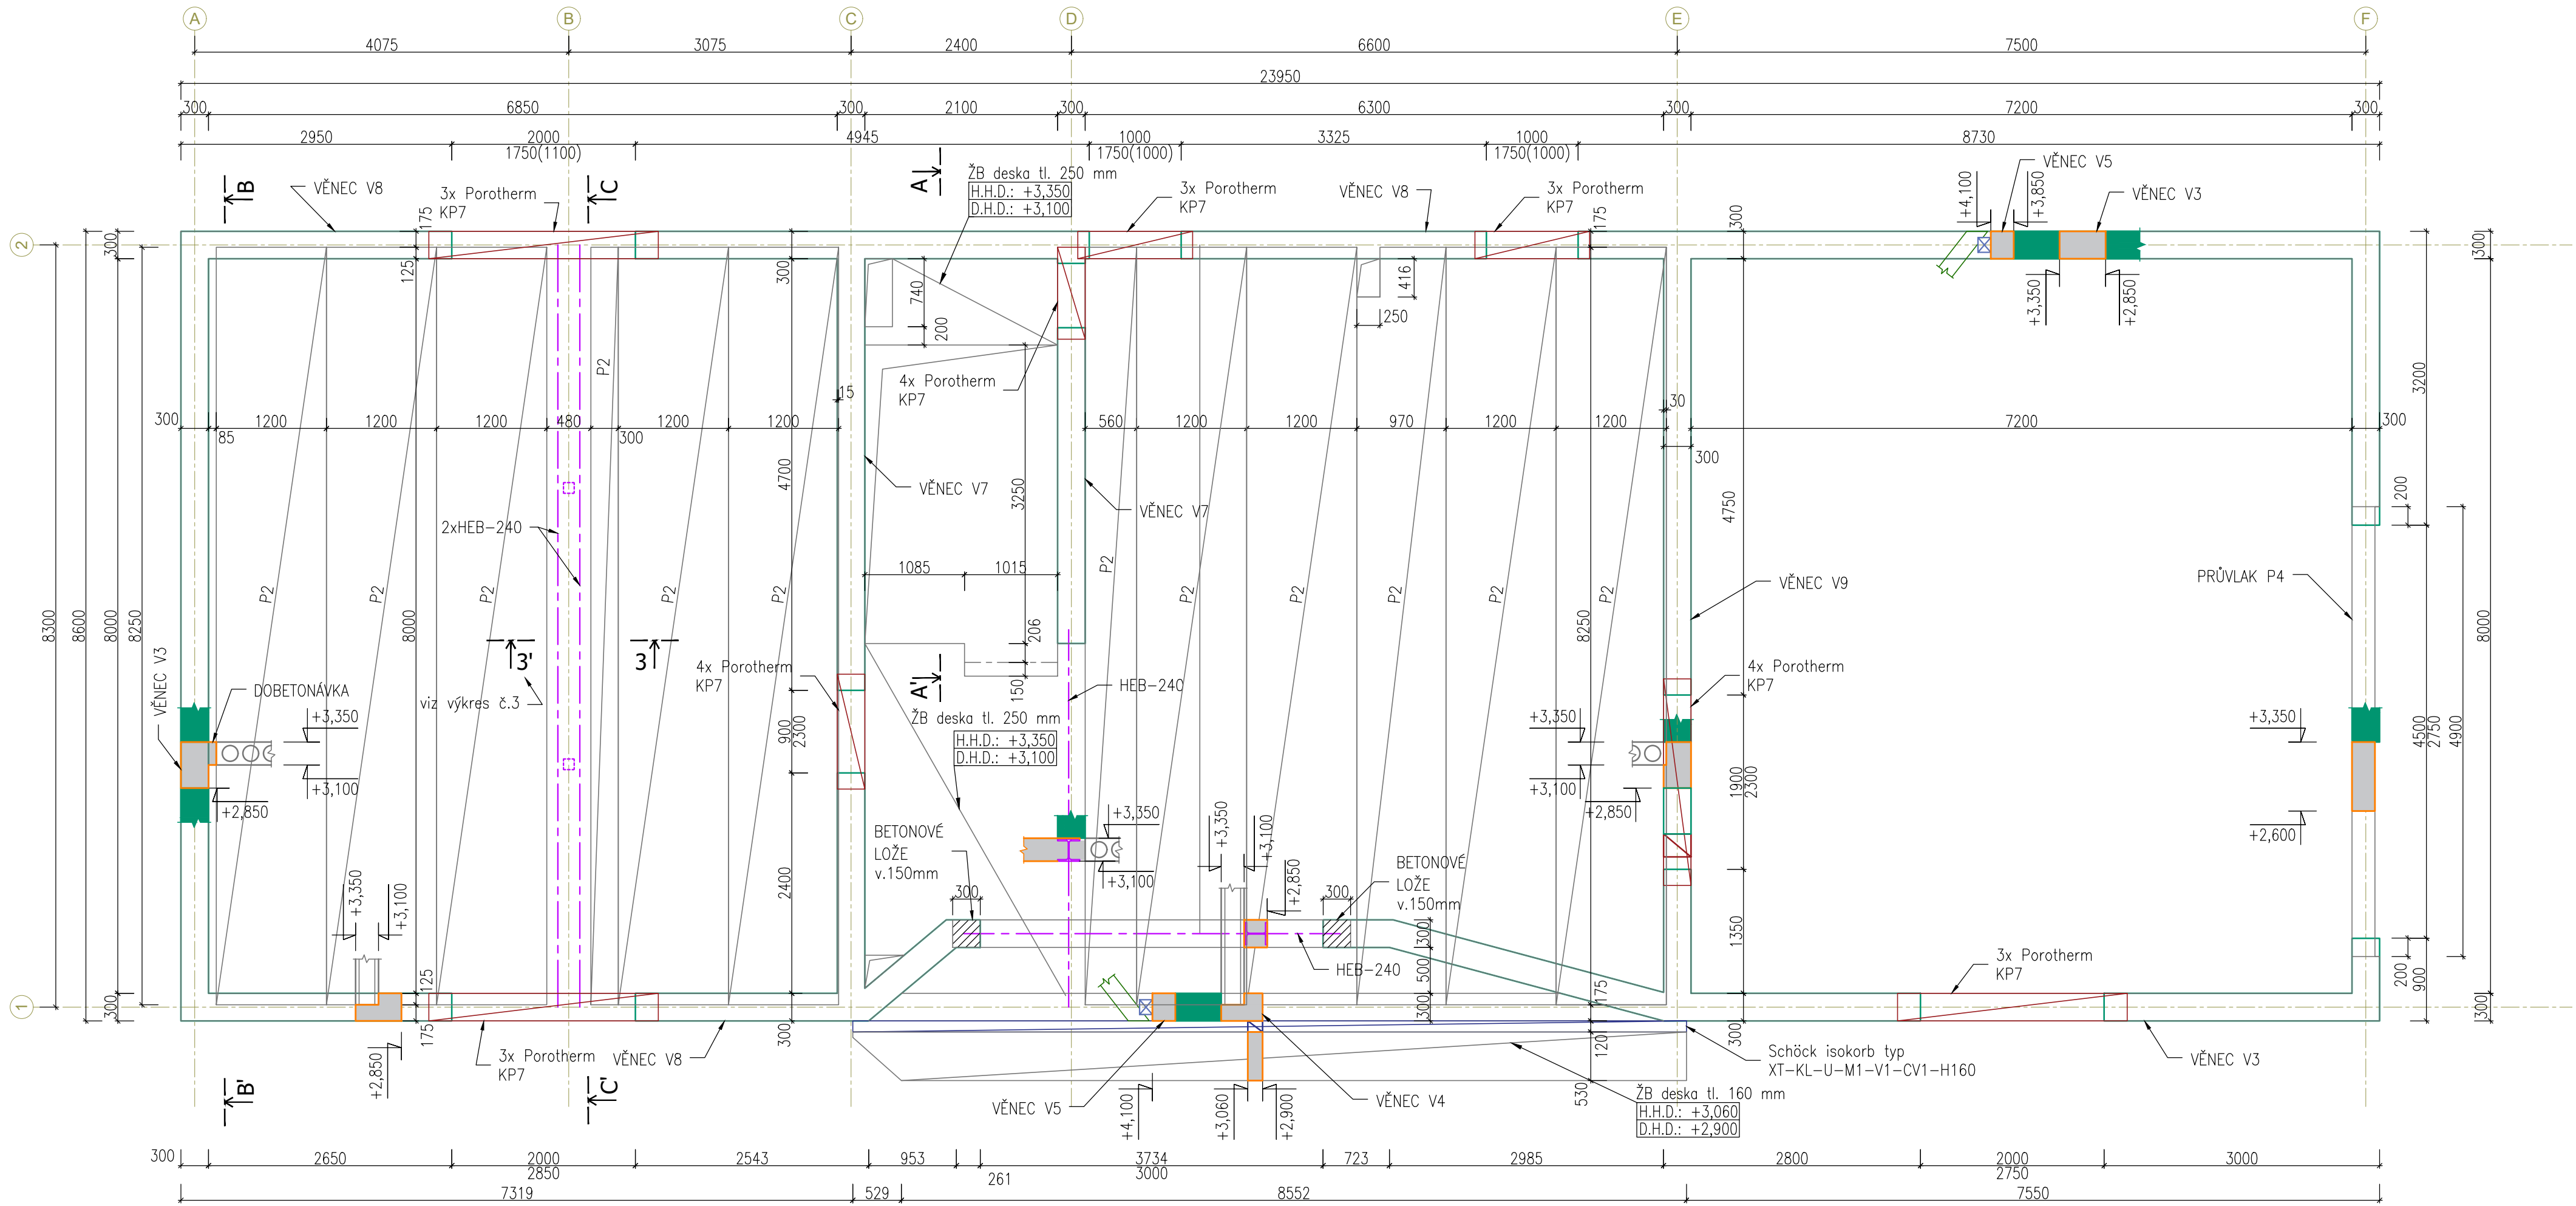


VĚNEC V3

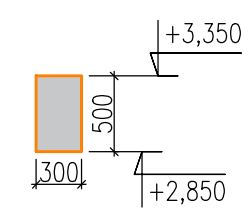


VĚNEC V4

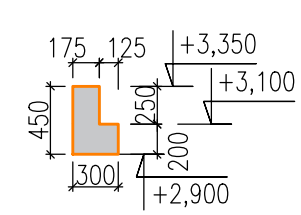


PRŮVLAK P4

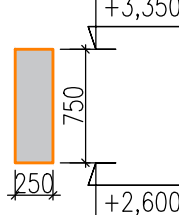


VĚNEC V5

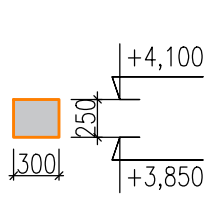


VĚNEC V7

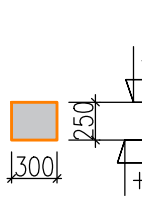

VĚNEC V8

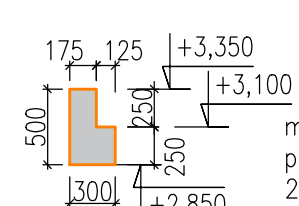


VĚNEC V9

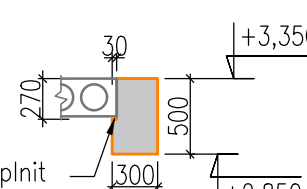


mezi věncem a panelem ponechat 20mm mezeru, vyplnit stlačitelným materiálem (např. izolací)

PŮDORYS 2. NP

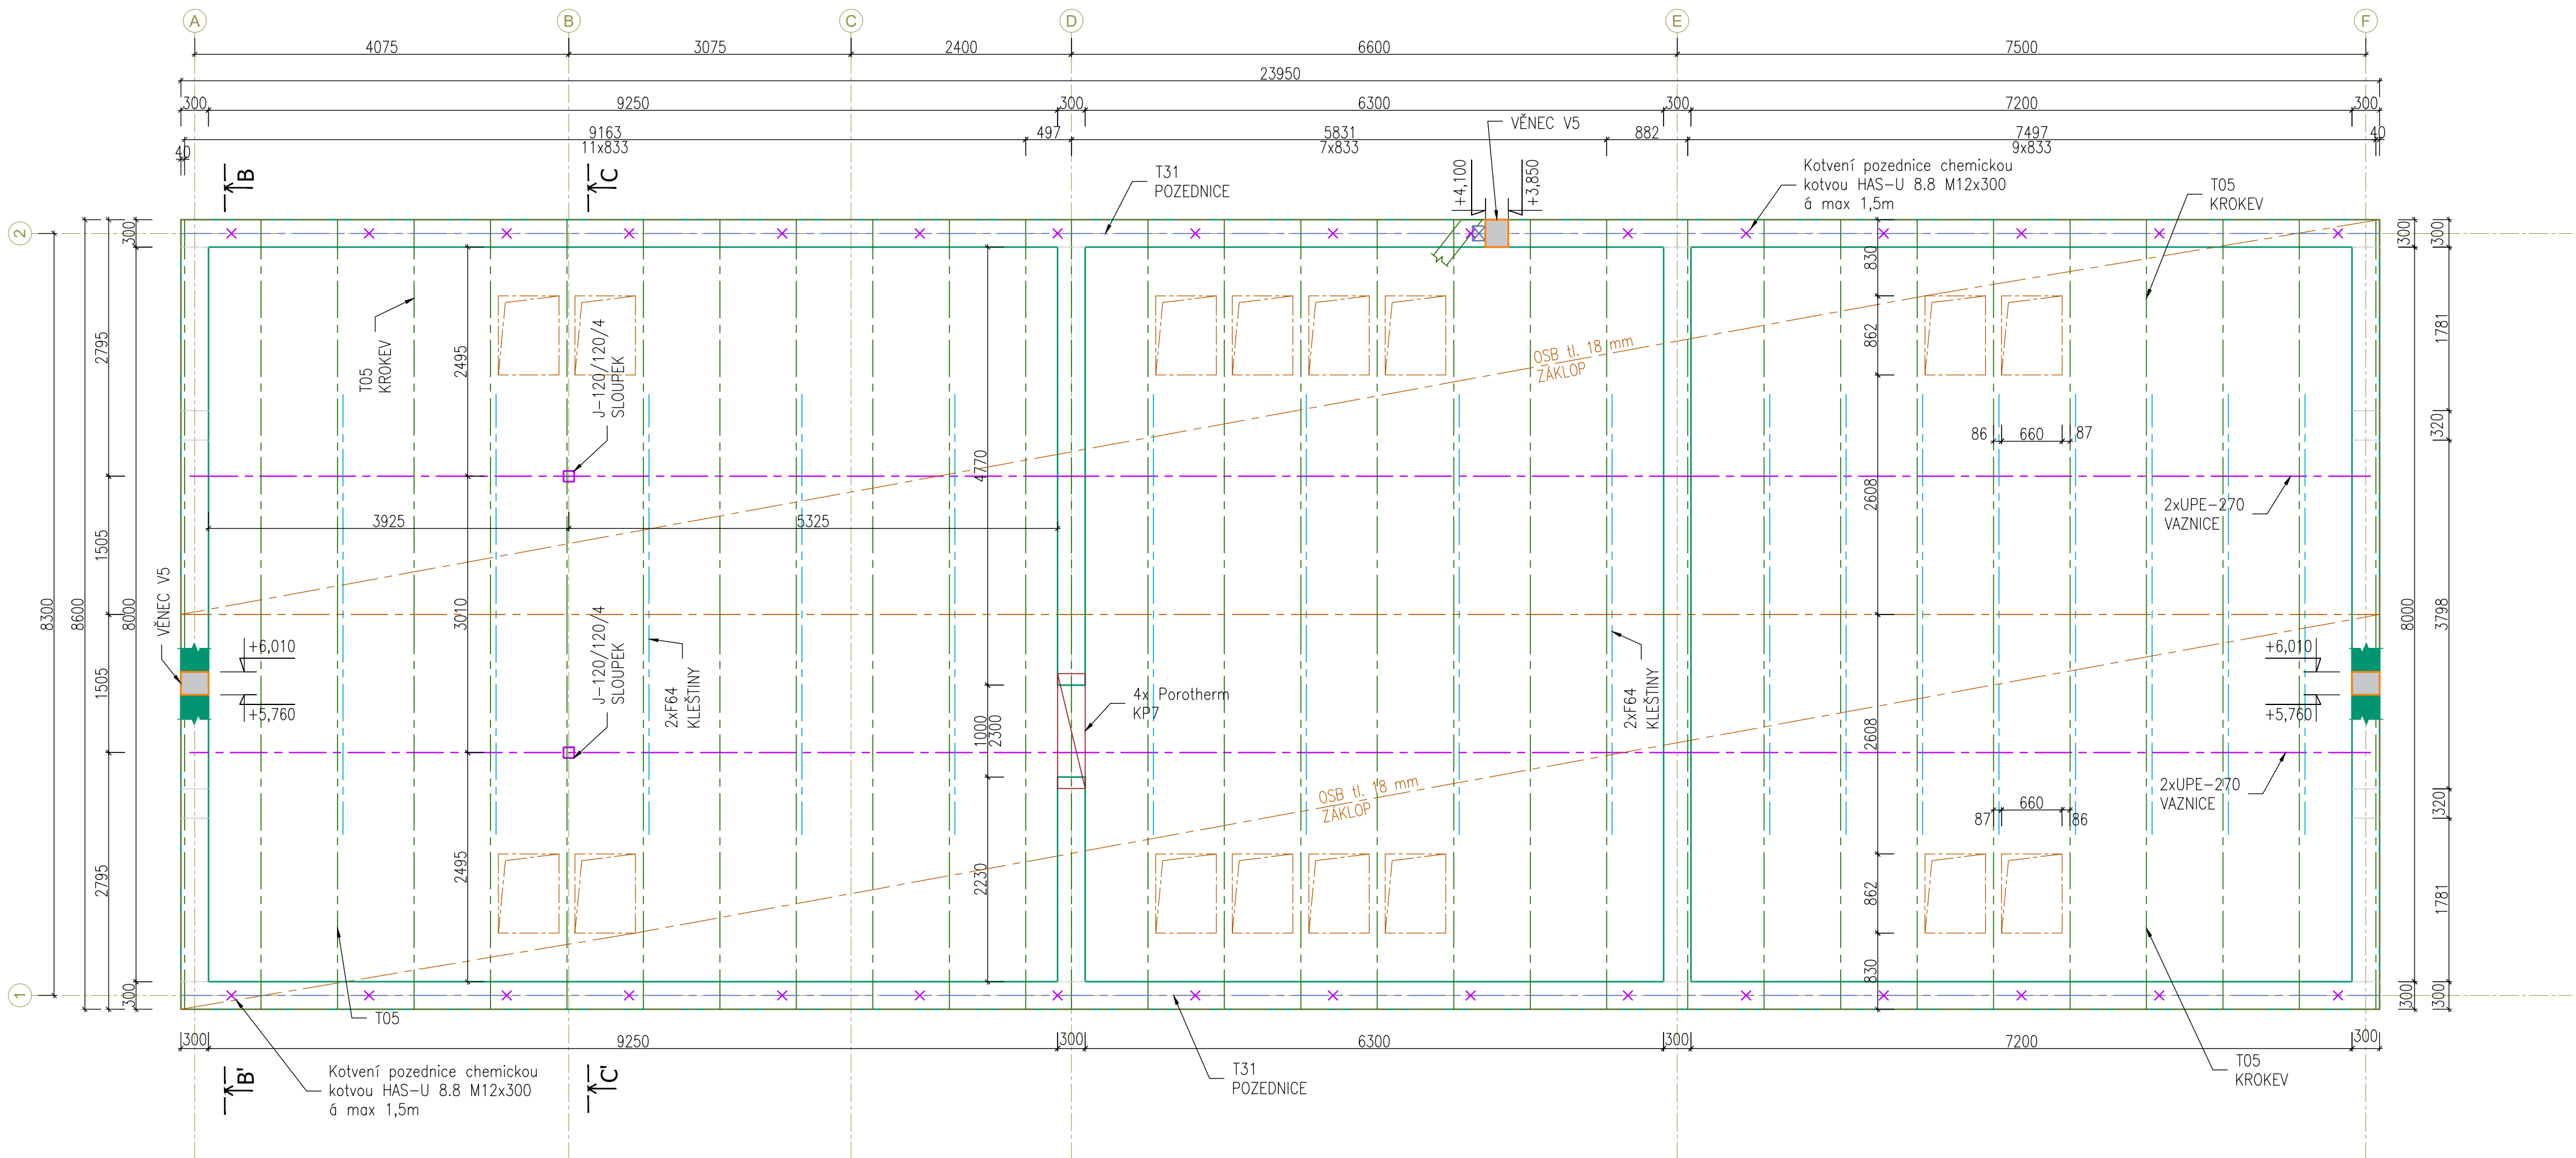

DŘEVO C24

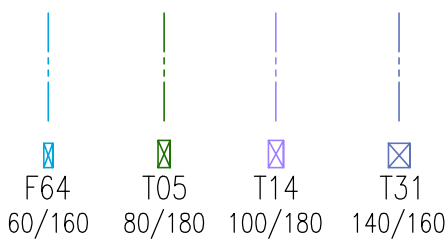

P1 - Spiroll PPD825 258
P2 - Spiroll PPD825 252

- ŽELEZOBETONOVÉ KONSTRUKCE
- NOSNÉ ZDIVO
- PREFABRIKOVANÝ PŘEKLAD
- OCELOVÉ KONSTRUKCE

BETON ZÁKLADŮ: C20/25 - XC2
BETON PŘÍSTŘEŠKU A OPĚRNÝCH STĚN: C25/30 - XC4, XF2
BETON OST. KCÍ: C25/30 - XC1

VÝZTUŽ: B500B
krytí základů 40 mm (opěrná stěna 30 mm, spodní povrch 40 mm)
běžné krytí 25 mm
ZDIVO: Porotherm 30 profi P10 + M5 (vnější)
Porotherm 30 AKU Z P15 + M5 (vnitřní)
OČEL: S235
DŘEVO: KVH C24

- POZNÁMKY:
- Otvory v nosných stěnách jsou kótovány od příslušné vodorovné nosné konstrukce.
 - Ztužující a nosný základ střechy veden vždy min. přes dvě pole a vzájemně prostrídán.
 - Prostupy technologií a zabudované prvky se řídí architektonicko-stavební částí

ODPOVĚDNÝ PROJEKTANT	ING. VÁCLAV LOSÍK Ph.D.		GENERÁLNÍ PROJEKTANT:	
HLAVNÍ PROJEKTANT	ING. DANIEL MAREK		BS projekt architektonická a projektční kancelář s.r.o.	
VYPRACOVAL	ING. DANIEL MAREK		Nám. Míru 30/16, 276 01 Mělník	
STAVEBNÍK	OBEC RUDÍKOV, Č. P. 2, 67505 RUDÍKOV		email: info@bsprojekt.cz	
			tel.: 721378100 www.bsprojekt.cz	
NÁZEV STAVBY	OBECNÍ DŮM RUDÍKOV		ZPRACOVATEL ČÁSTI:	
			Losík Statika s.r.o.	
			Osadní 324/12a, 170 00 Praha 7	
			email: info@losik.cz	
			www.losik.cz	
MÍSTO STAVBY	RUDÍKOV, P.Č. 2250/4, 2261, ST. 63, 2208/9, K.Ú. RUDÍKOV		DATUM	12/2023
STAVEBNÍ OBJEKTY	SO.01		FORMÁT	A1
ČÁST	D.1.2. STAVEBNÉ KONSTRUKČNÍ ŘEŠENÍ		STUPEŇ PD	DPS
OBSAH	PŮDORYS 1. NP, 2.NP		MĚŘÍTKO	1:50
			Č. VÝKRESU	D.1.2.02