


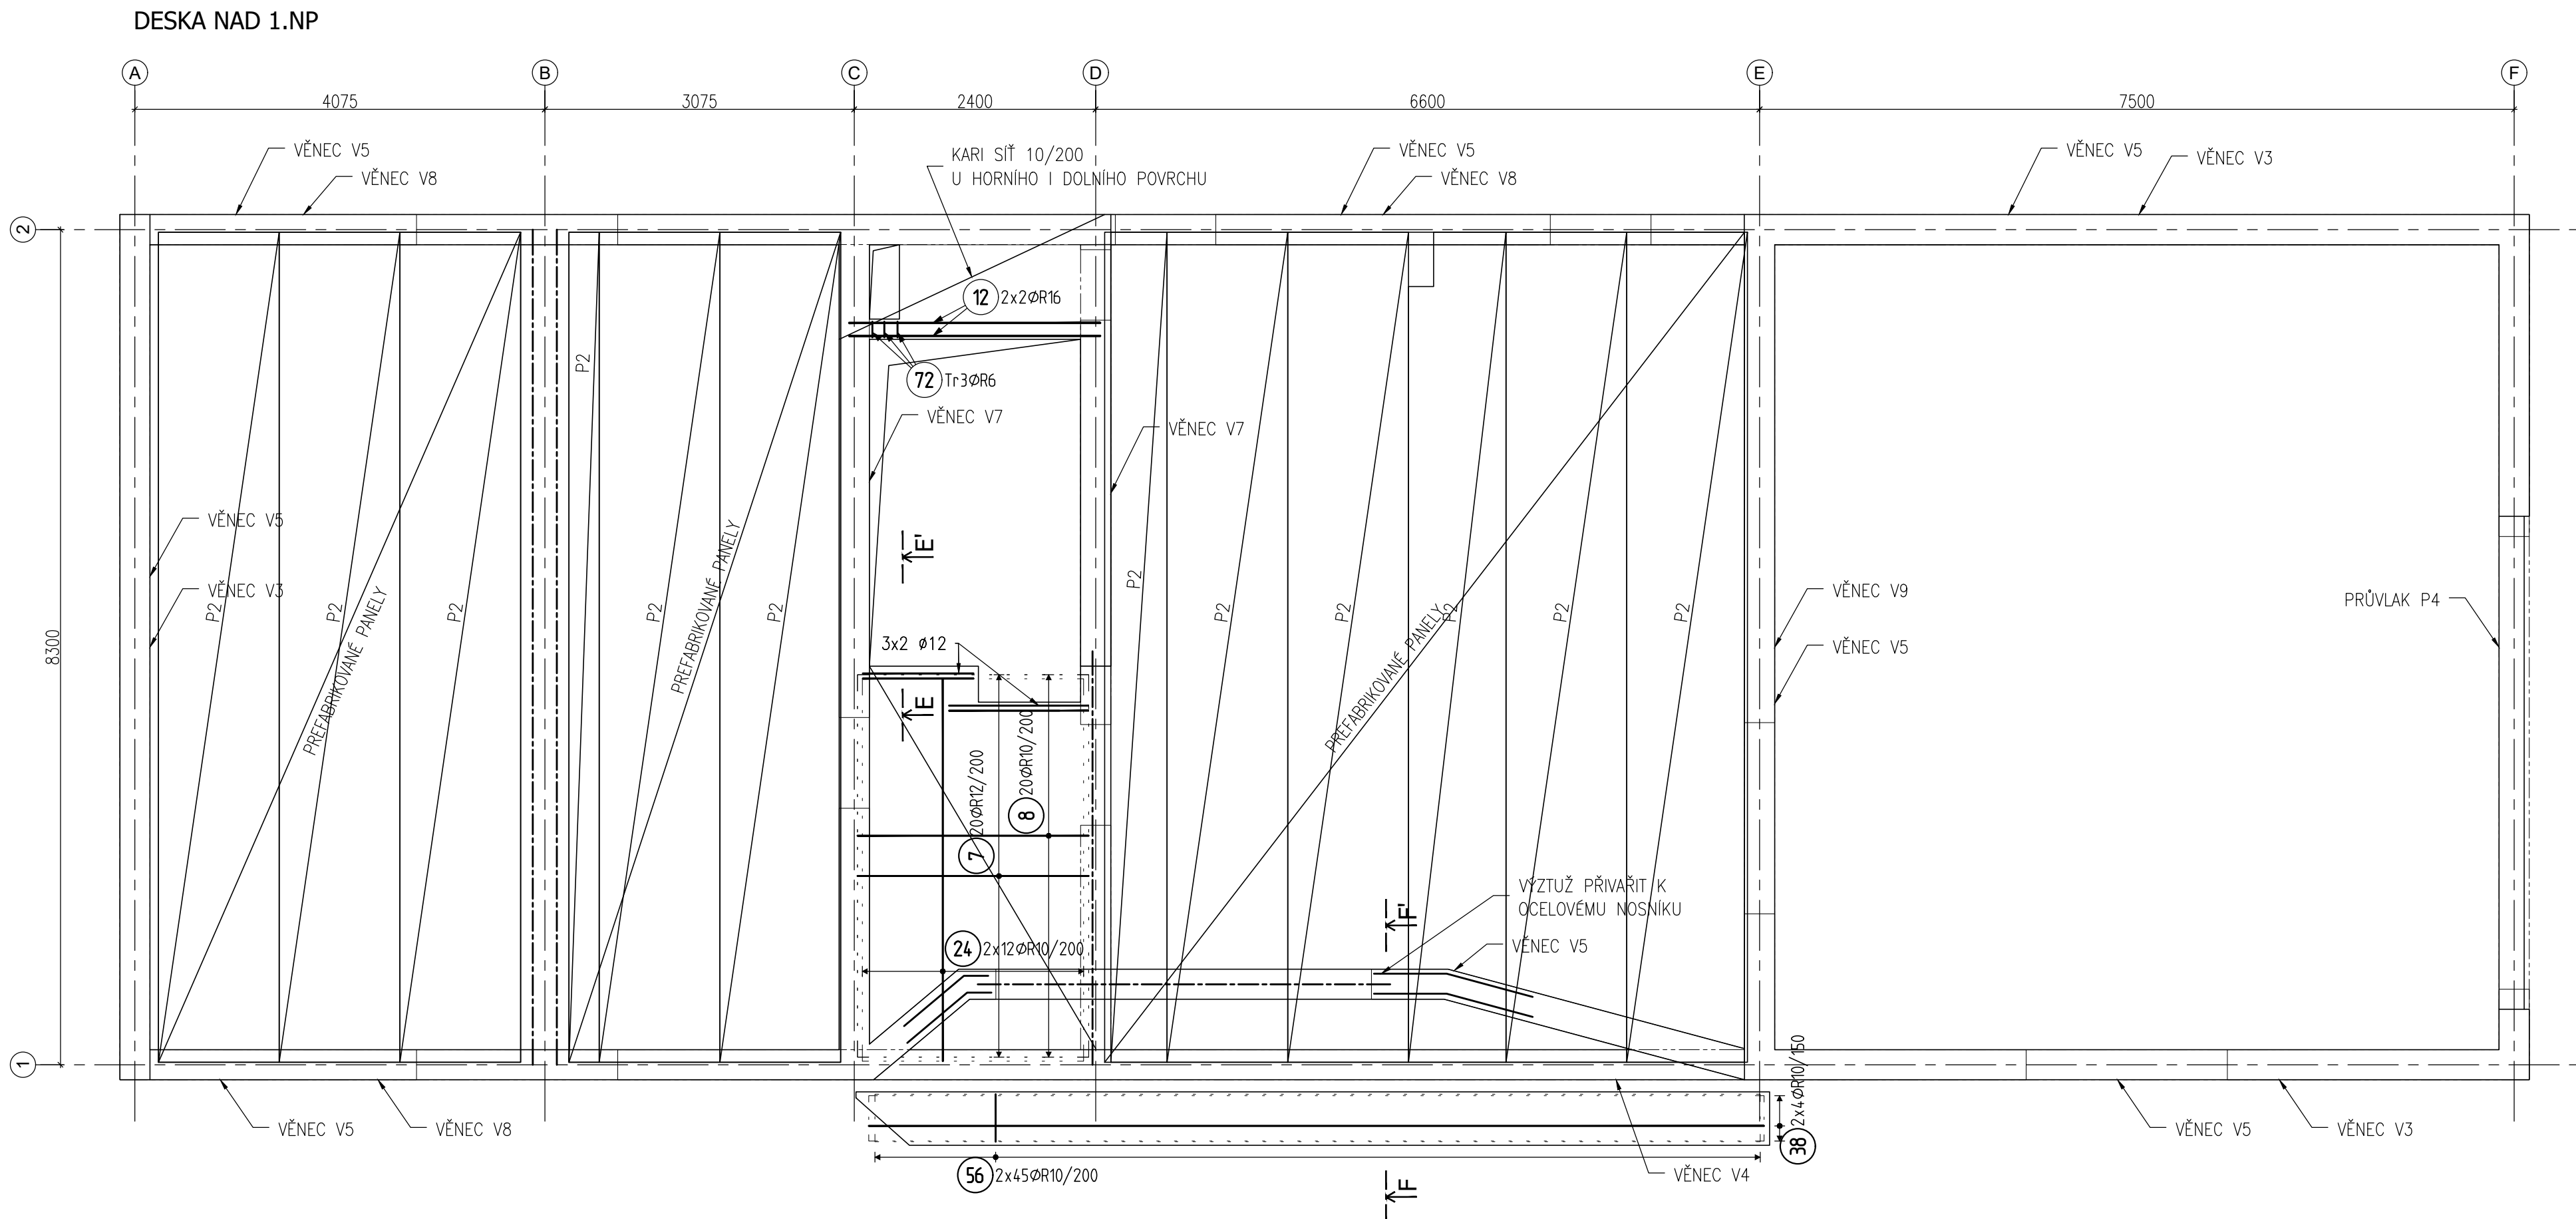


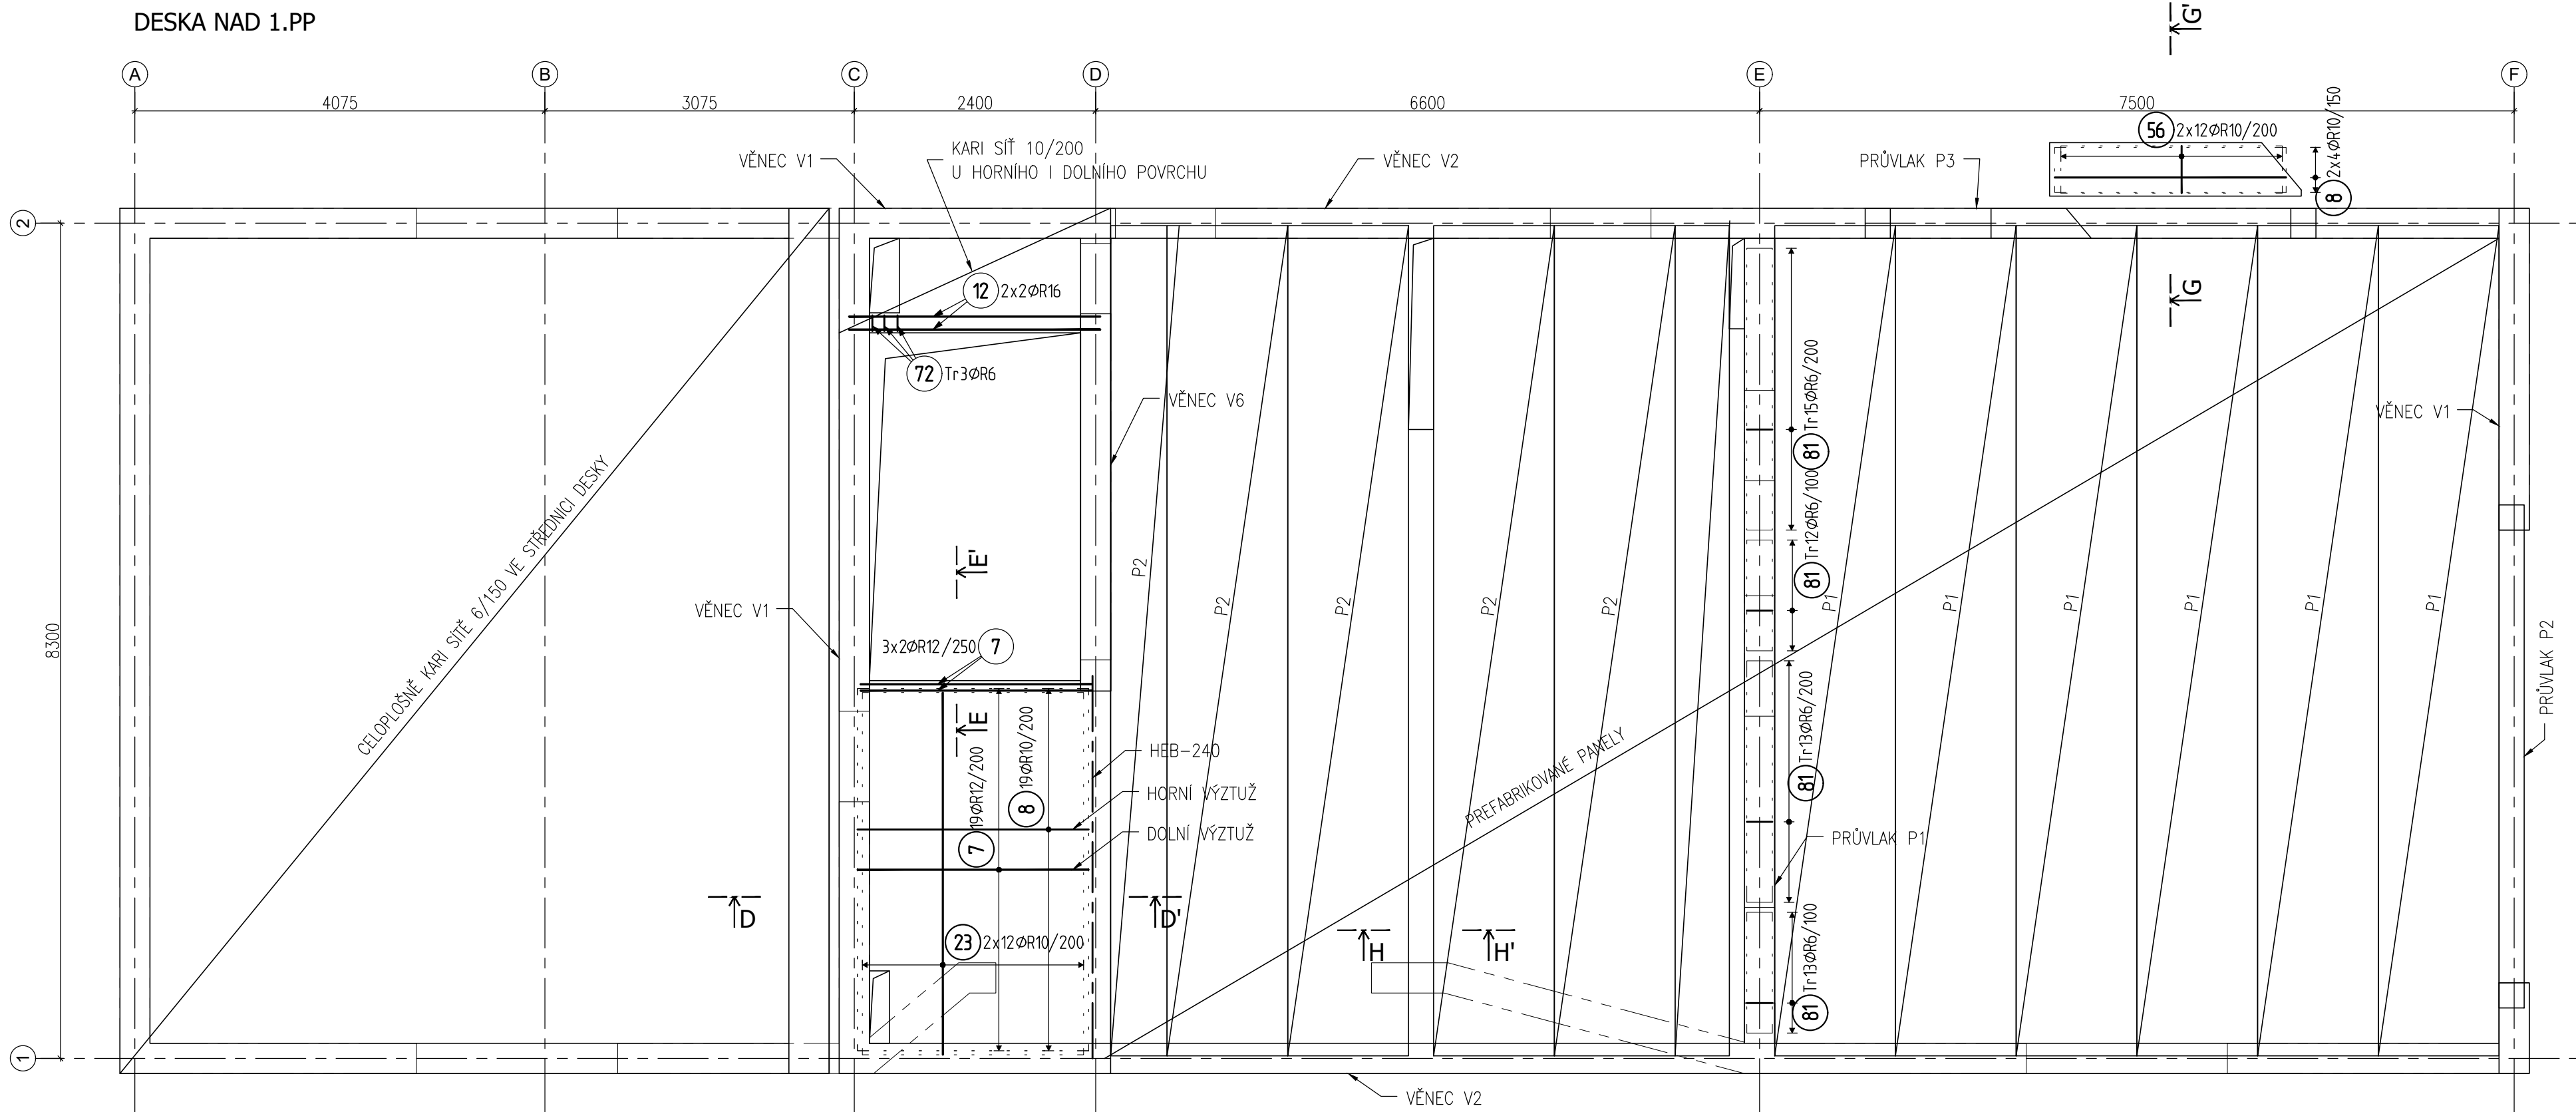


ŘEZ E-E'

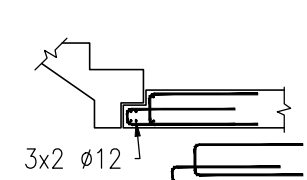


VĚNEC V3

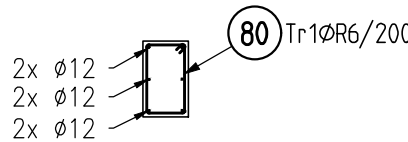


VĚNEC V5

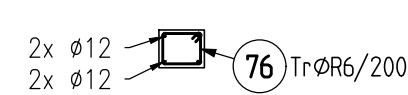


VĚNEC V4

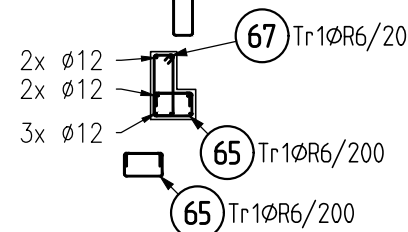


ŘEZ F-F'

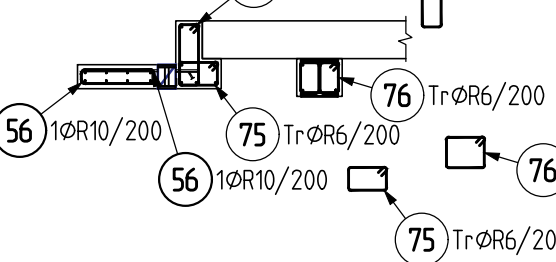


PRŮVLAK P4

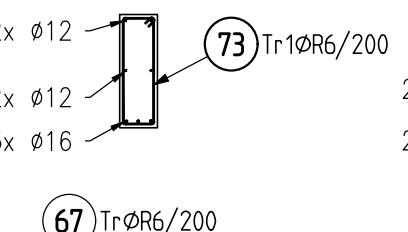



VĚNEC V7

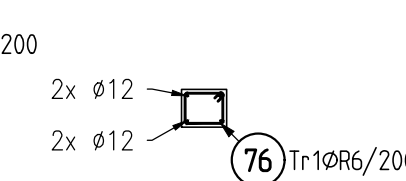


VĚNEC V9

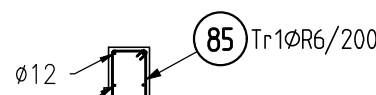


VĚNEC V8

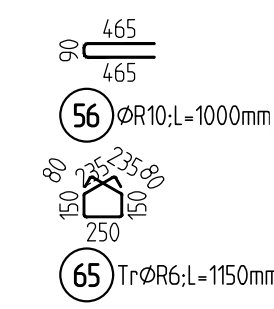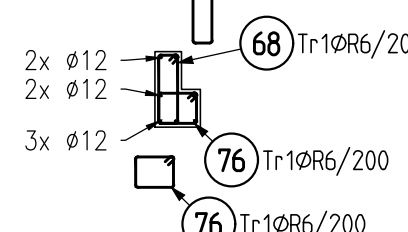


ŘEZ D-D'

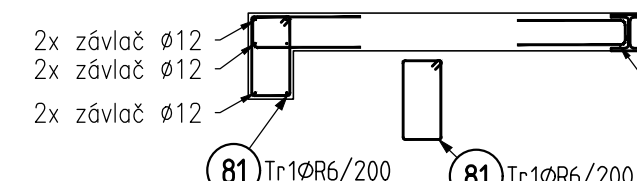


VĚNEC V1

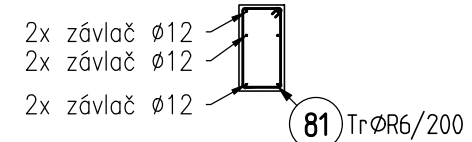


VĚNEC V2

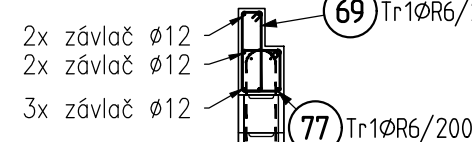


PRŮVLAK P3

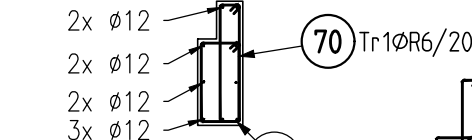


VĚNEC V6

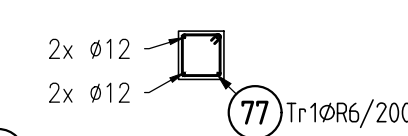


ŘEZ E-E'

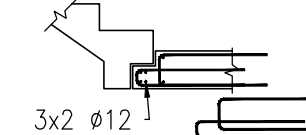

PRŮVLAK P1

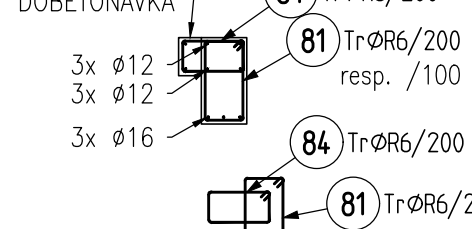


PRŮVLAK P2

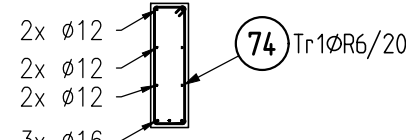


ŘEZ H-H'




VÝZTUŽENÍ MEZIPODESTY - ŘEZ

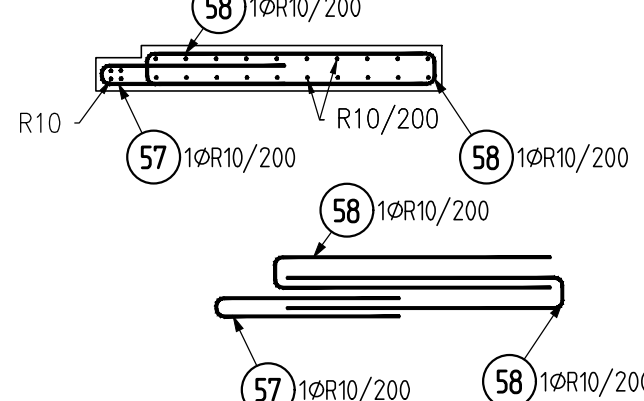


PŘÍLOŽKY OTVORŮ

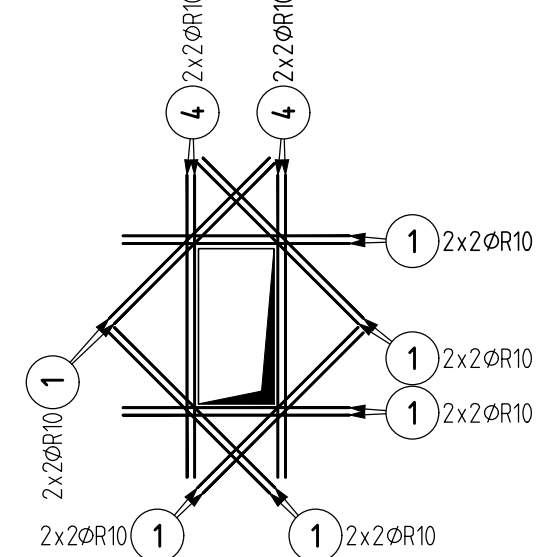

PŘÍLOŽKY VNĚJŠÍCH ROHŮ

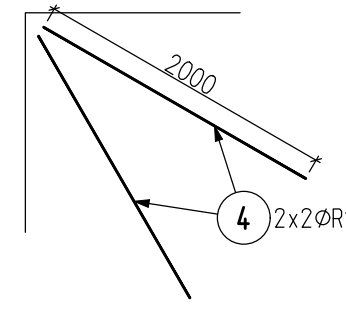

PŘÍLOŽKY VNITŘNÍCH ROHŮ

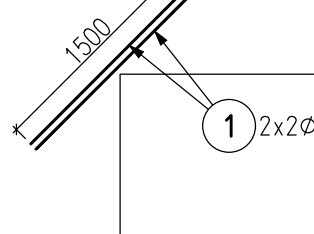

LEMOVÁNÍ OKRAJŮ DESEK A OTVORŮ



stupeň výztužení	
(kg/m³) konstrukce	100
věnce	90
základová deska	80
dobetonávky	

Stupeň výztužení ztraceného bednění 70 kg/m³ (objem včetně tvarovek)

krytí	typ povrchu
(mm)	
25	bednění
25	ztracené bednění
40	podkladní beton
40	upravený terén
75	neupravený terén
povolená odchylka -5 +10 mm	

BETON KONSTRUKCÍ C 25/30 - XC1
BETON ZÁKLAD C 25/30 - XC2
PODKLADNÍ BETON C 16/20 - XC2
VÝZTUŽ B 500 B

POZNÁMKY:
1) Výztuž ve směru X blíže povrchu
2) Prostupy technologií se řídí architektonicko-stavební částí
3) Výztuž bude upravena dle bednění
4) Výztuže tvaru U, trminky a smyčky budou opatřeny závlačkami 4xR12, případně bude využita výztuž základního rastru
5) Záhlavková výztuž 1xR12 ve spáře mezi panely dle technologického předpisu dodavatele panelů

ODPOVĚDNÝ PROJEKTANT	ING. VÁCLAV LOSÍK Ph.D.		GENERALNÍ PROJEKTANT: BS projekt architektonická a projekční kancelář s.r.o. Nám. Míru 30/16, 276 01 Mělník email: info@bsprojekt.cz tel: 721378100 www.bsprojekt.cz	
HLAVNÍ PROJEKTANT	ING. DANIEL MAREK			
VYPRACOVAL	ING. DANIEL MAREK			
STAVEBNÍK	OBEC RUDÍKOV, Č. P. 2. 67505 RUDÍKOV			
NÁZEV STAVBY	OBECNÍ DŮM RUDÍKOV			
MÍSTO STAVBY	RUDÍKOV, P.Č. 2250/4, 2261, ST. 63, 2208/9, K.Ú. RUDÍKOV	ZPRACOVATEL ČÁSTI: Losík Statika s.r.o. Osadní 324/12a, 170 00 Praha 7 email: info@losik.cz www.losik.cz		
STAVEBNÍ OBJEKTY	SO 01	DATUM	12/2023	
ČÁST	D.1.2. STAVEBNÉ KONSTRUKČNÍ ŘEŠENÍ	FORMÁT	A1	
OBSAH	SCHÉMA VÝZTUŽE STROPU 1.PP, 1.NP		MĚŘÍTKO	
			1:50	D.1.2