
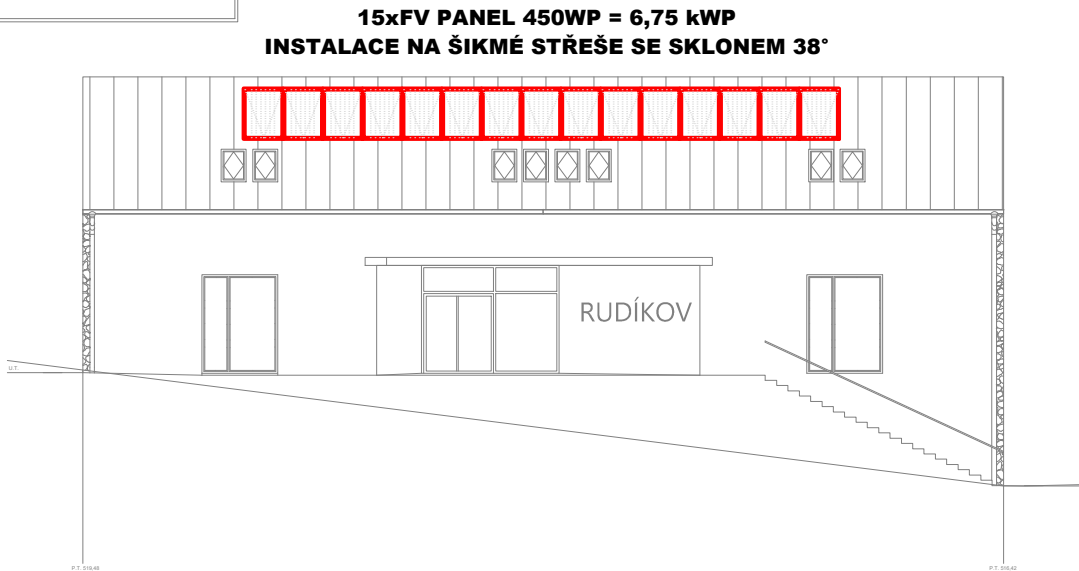
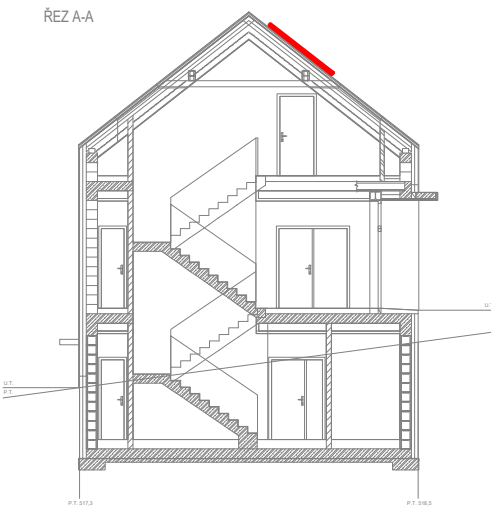


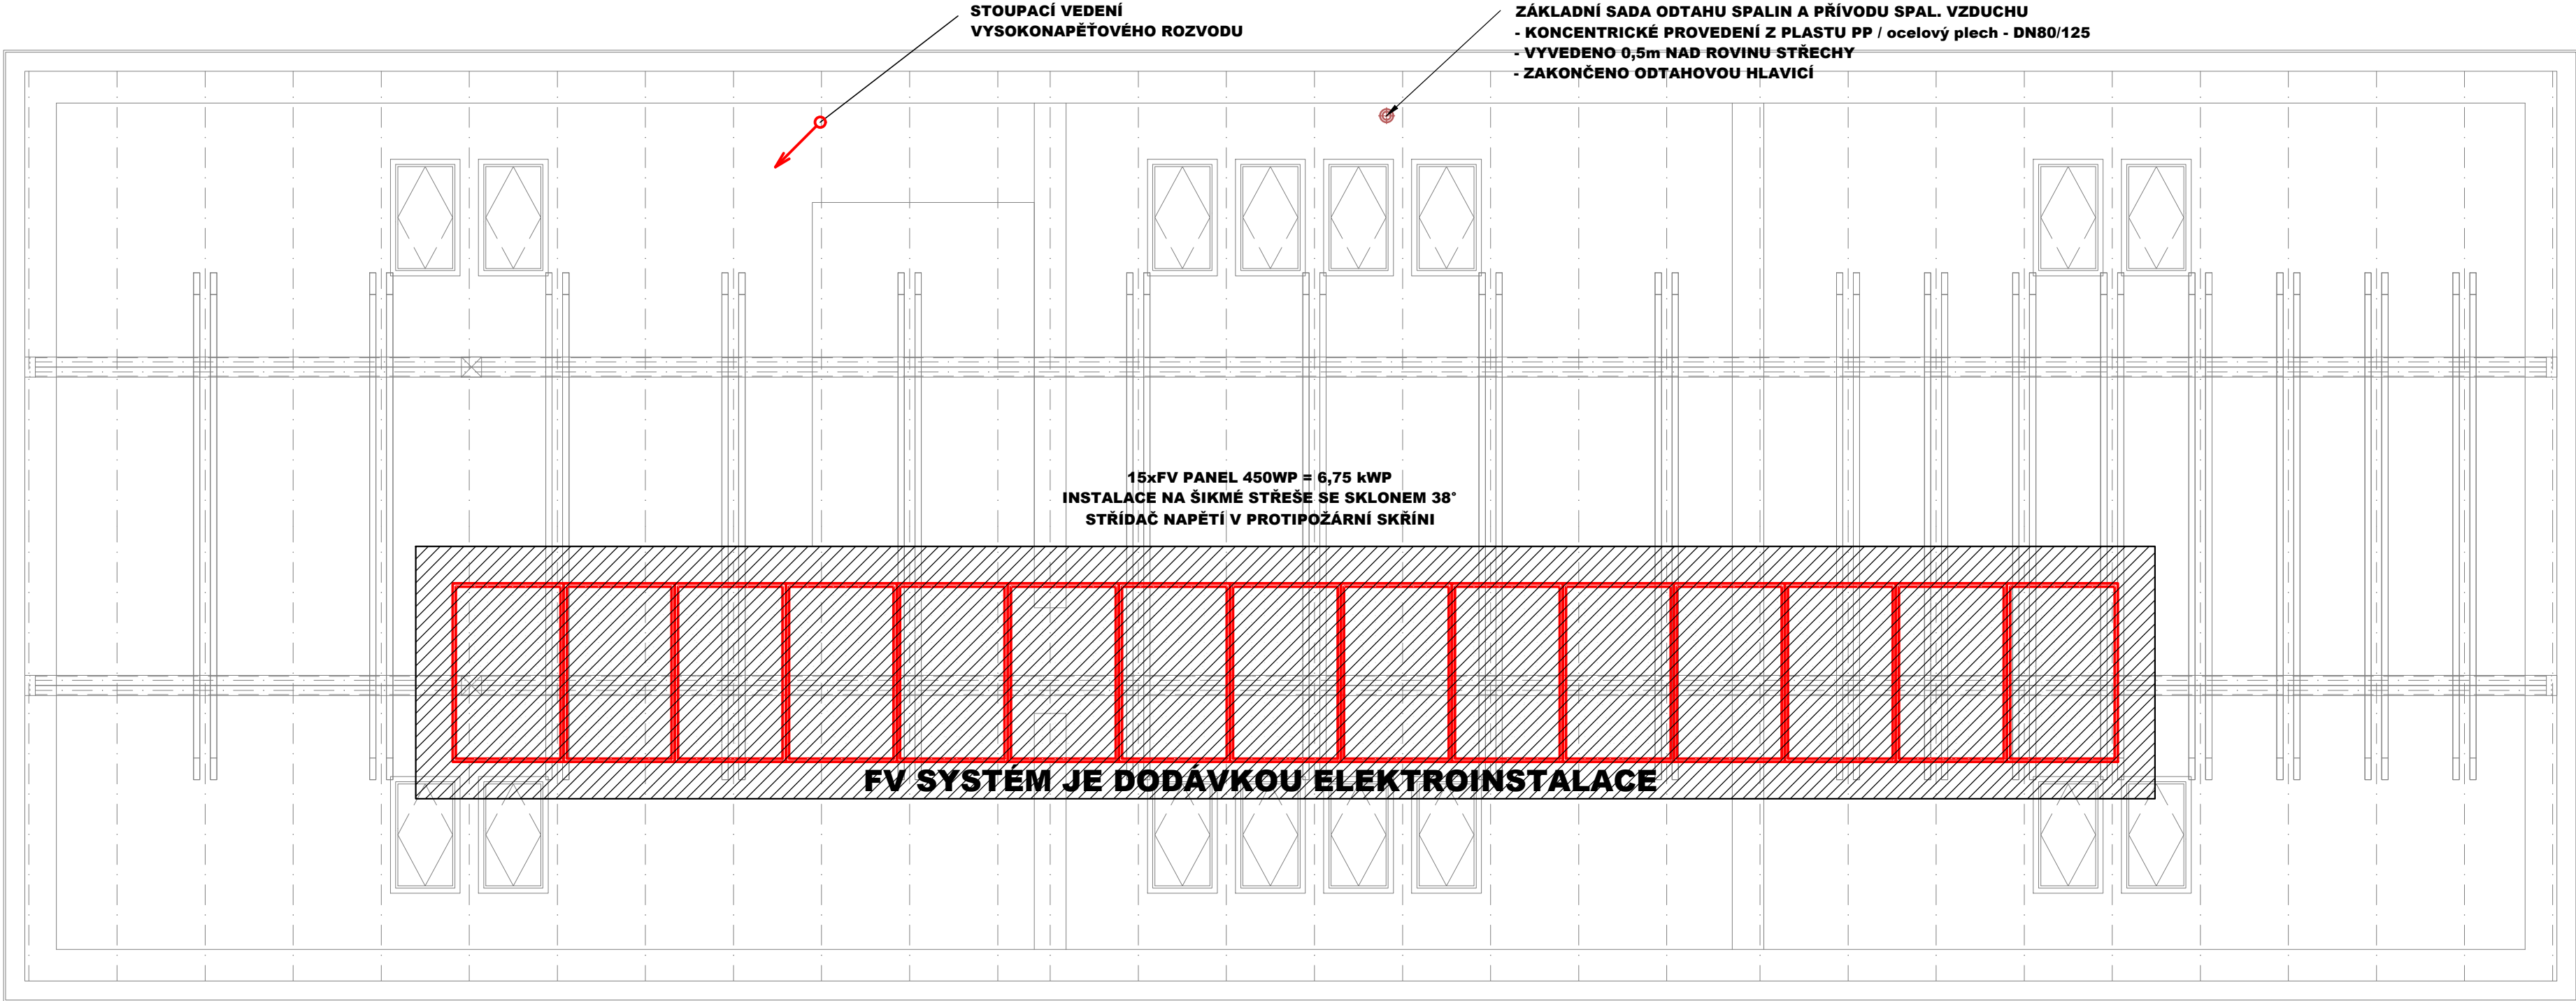

LEGENDA:

ZNAČKA	POPIS	TYP
	POTRUBÍ TOPNÉ VODY - přívod	potrubí z mědi - měkká pájka
	POTRUBÍ TOPNÉ VODY - zpátečka	potrubí z mědi - měkká pájka
	PŘÍPOJKY SMYČEK - schematické znázornění	PE-Xa 17x2 - 6bar, 90°C
	TEPELNÁ IZOLACE POTRUBÍ	návrhová z pěněného polyethylenu
	TEPELNÁ IZOLACE POTRUBÍ	pouzdro z minerální vlny - povrch ALS

SYSTÉM VYTÁPĚNÍ:

- NÍZKOTEPLTNÍ, DVOUTRUBKOVÝ S NUCENÝM OBĚHEM TOPNÉ VODY POMOCÍ OBĚHOVÝCH ČERPADEL.
- TEPLOTNÍ SPÁD 45°C / 35°C PŘI VÝPOČTOVÝCH PARAMETRECH $T_e = -12^\circ\text{C}$
- NÍZKOTEPLTNÍ OTOPNÁ PLOCHA - PODLAHOVÉ VYTÁPĚNÍ

LEGENDA OTOPNÉ PLOCHY:

ZNAČKA	POPIS
	TRUBKOVÉ KOUPELNOVÉ ELEKTRICKÉ TĚLESO
	OHRANIČENÍ PLOCHY PODLAHOVÉHO VYTÁPĚNÍ

ODPOVĚDNÝ PROJEKTANT	ONDŘEJ ŽIKÁN		GENERÁLNÍ PROJEKTANT:	
HLAVNÍ ARCHITEKT	ING. ARCH. MILAN DRBÁLEK		BS projekt architektonická a projektční kancelář s.r.o.	
VYPRACOVAL	ING. PETR HOMOLÁČ		Nám. Míru 30/16, 276 01 Mělník	
STAVEBNÍK	OBEC RUDÍKOV, Č. P. 2, 67505 RUDÍKOV		email: info@bsprojekt.cz tel.: 721378100 www.bsprojekt.cz	
NÁZEV STAVBY	OBE CNÍ DŮM RUDÍKOV		ZPRACOVATEL ČÁSTI:	
			PRODIN a.s. středisko TZB K Vápence 2745, 530 02 Pardubice email: Ondrej.Zikan@prodin.cz tel.: 608816937 www.prodin.cz	
MÍSTO STAVBY	RUDÍKOV, P.Č. 2250/4, 2261, ST. 63, 2208/9, K.Ú. RUDÍKOV		DATUM	11/2023
STAVEBNÍ OBJEKTY	SO.01		FORMÁT	4xA4
ČÁST	D.1.4. VYTÁPĚNÍ		STUPEŇ PD	DPS
OBSAH	PŮDORYS STŘECHA		MĚŘITKO	Č. VÝKRESU
			1:50	D.1.4.UT.05