



-9. 10. 2023

OBEC SKROVICE

664 67 SYPROVICE 298

IC: 282634 DIC: 07000282634

IC: 282634 DIC: 07000282634

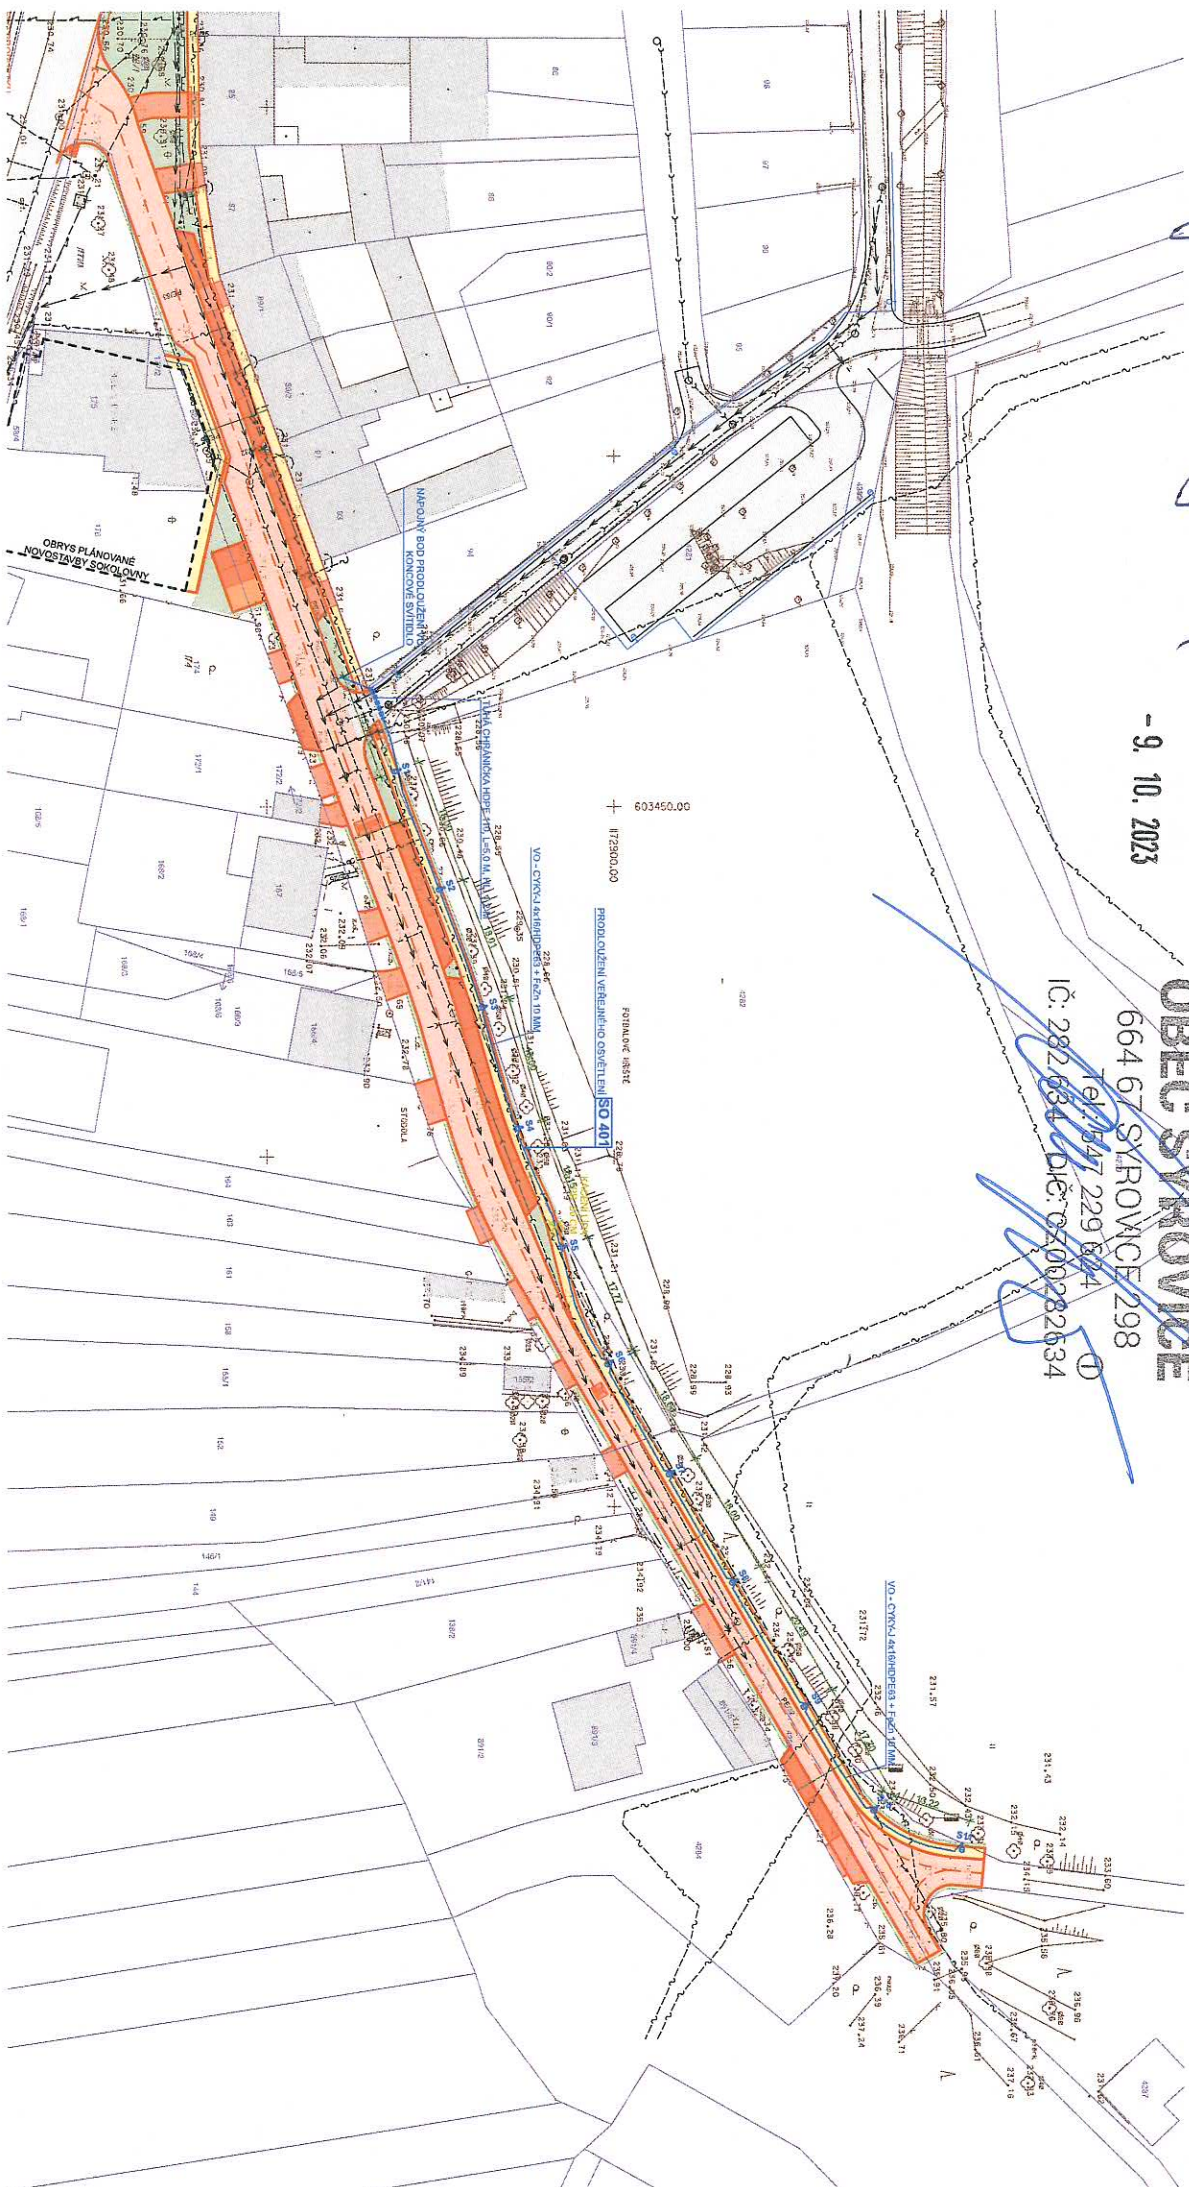

LEGENDA

-  ZPĚVNĚNÍ PLOCHA
-

SEZNAM STAVEBNÍCH OBJEKTŮ

SO 401

PRODLOUŽENÍ VEŘEJNÉHO OSVĚTLENÍ

LEGENDA INŽENÝRSKÝCH SÍTÍ

STABALIC / NAHRZENIE / PRÍPOJKY	
	KANALIZACE DEŠŤOVÁ
	KANALIZACE SPLAŠKOVÁ
	VODOVOD
	PLYNOVOD (STL)
	VEDENÍ NN
	SĎELOVNÍK VEDENÍ (METALICKÝ KABEL)

POZNÁMKA

ZÁKRES INŽENÝRSKÝCH SÍTÍ JE POUZE INFORMATIVNÍ A PŘED ZAPOČETÍM STAVEBNÍCH PRACÍ JE NUTNO SÍTĚ VYTYČIT VE SPOLUPRÁCI S JEJICH SPRÁVCIA VIDITELNĚ OZNAČIT V TERÉNU.

[illegible]