


POVRCH
KATASTRÁLNÍ ÚZEMÍ

ASFALTOBETON
SYROVICE

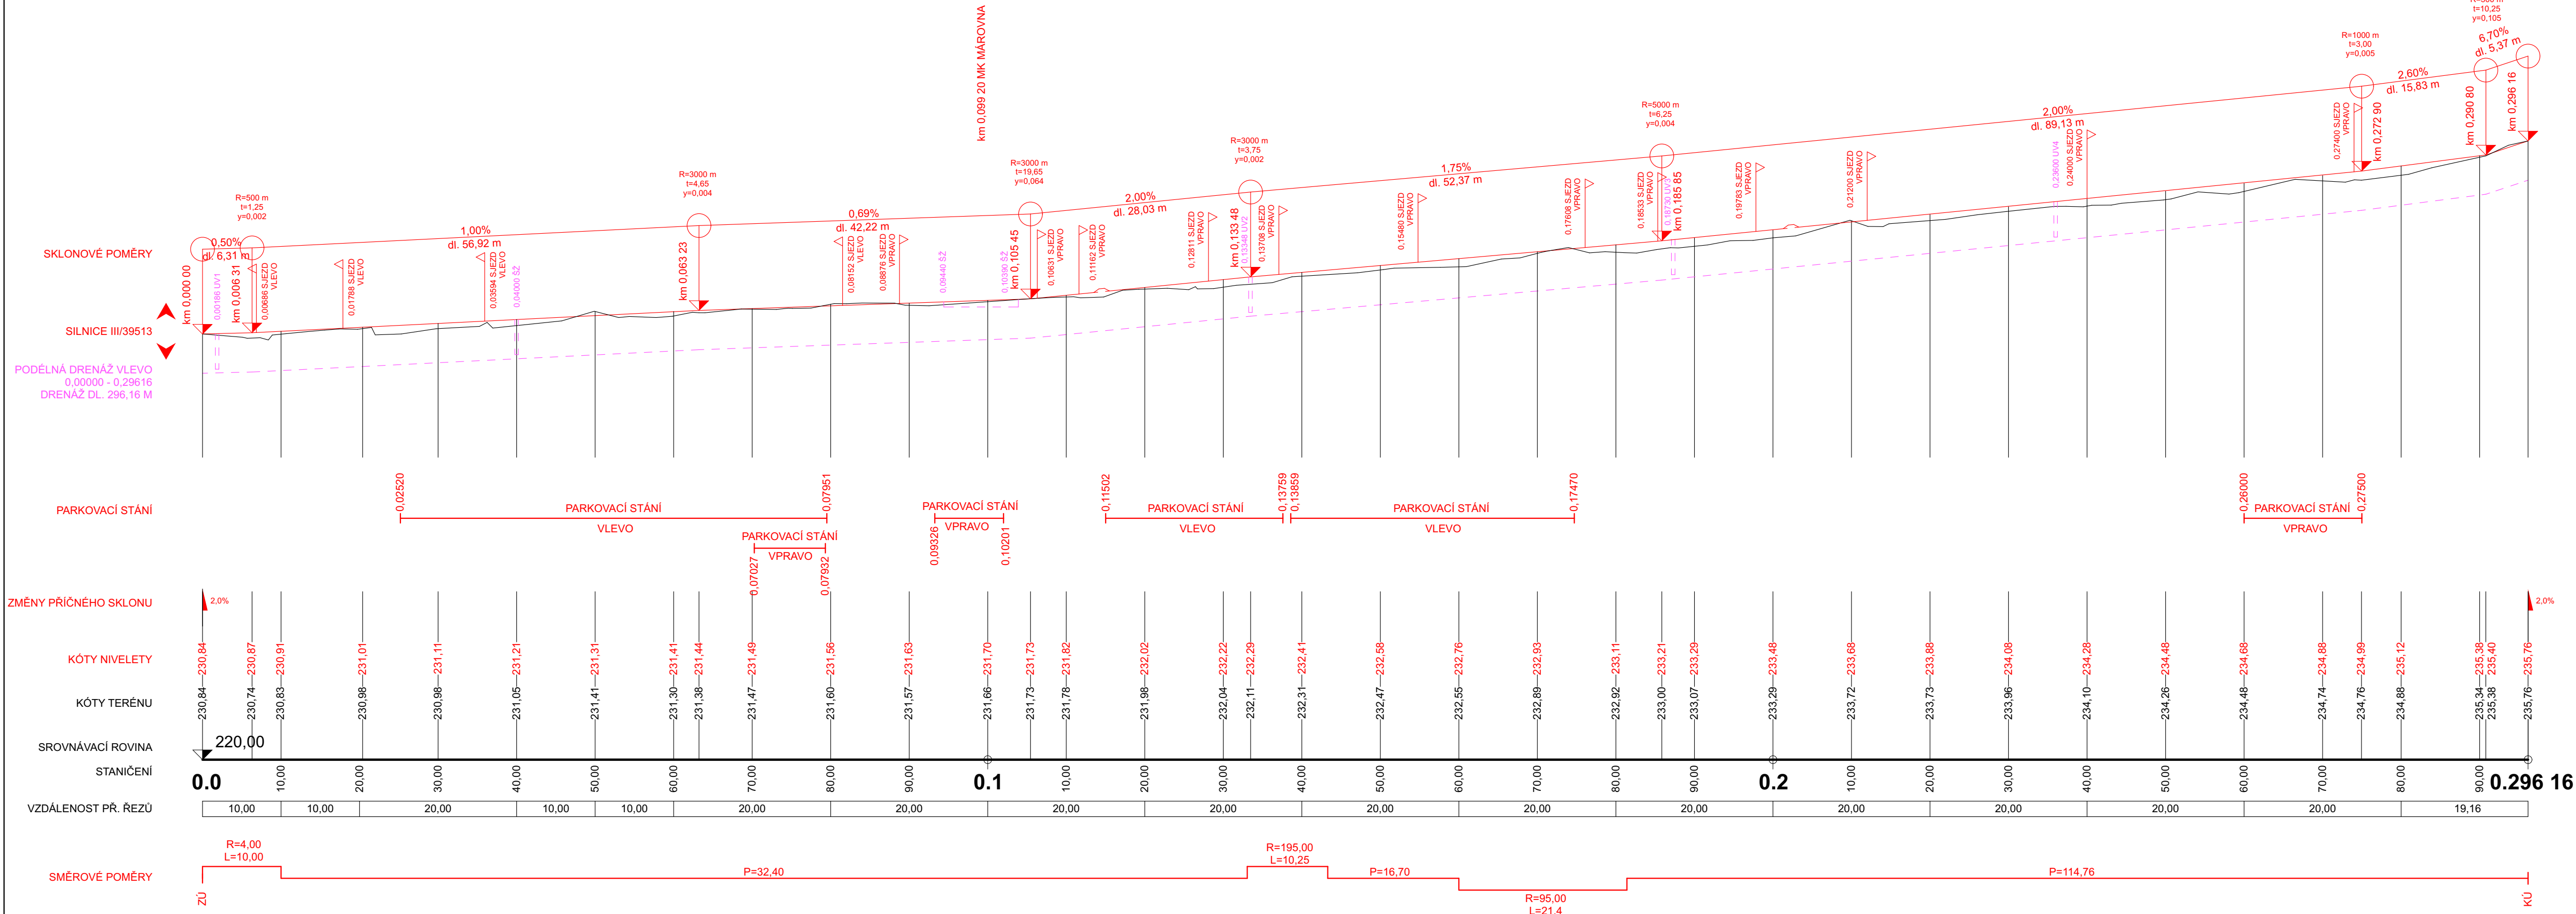

HLAVNÍ PROJEKTANT Ing. JIŘÍ ŠTASTNÝ	MÍSTO STAVBY P.Č. 58/1, 4283... - KÚ SYROVICE SYROVICE, SYROVICE, OKRES BRNO-VENKOV	ING.  JIŘÍ ŠTASTNÝ		
VYPRACOVAL Ing. JIŘÍ ŠTASTNÝ	STAVEBNÍK/INVESTOR OBEC SYROVICE	PROJEKČNÍ A INŽENÝRSKÁ ČINNOST KONTAKT M+420 602 376 048 E:ejstamb@gmail.com		
ODPOVĚDNÝ PROJEKTANT Ing. DALIBOR DIVÍŠ	ZÁSTUPCE INVESTORA Ing.ZDENĚK JOUKL - STAROSTA OBCE	DATUM 10.11.2023	STUPEŇ DUR+DSP	FORMÁT 4x A4
NÁZEV DÍLA OPRAVA KOMUNIKACE K MYSLIVNĚ - SYROVICE		ZAKÁZKOVÉ Č. 2209	DIGITÁLNÍ ZPRACOVÁNÍ ARCHICAD 26	
NÁZEV VÝKRESU D1. SO 101 OPRAVA KOMUNIKACE PODÉLNÝ PROFIL KOMUNIKACE		PARE	MĚŘÍTKO 1:500/100	ČÍSLO VÝKRESU D1.02