



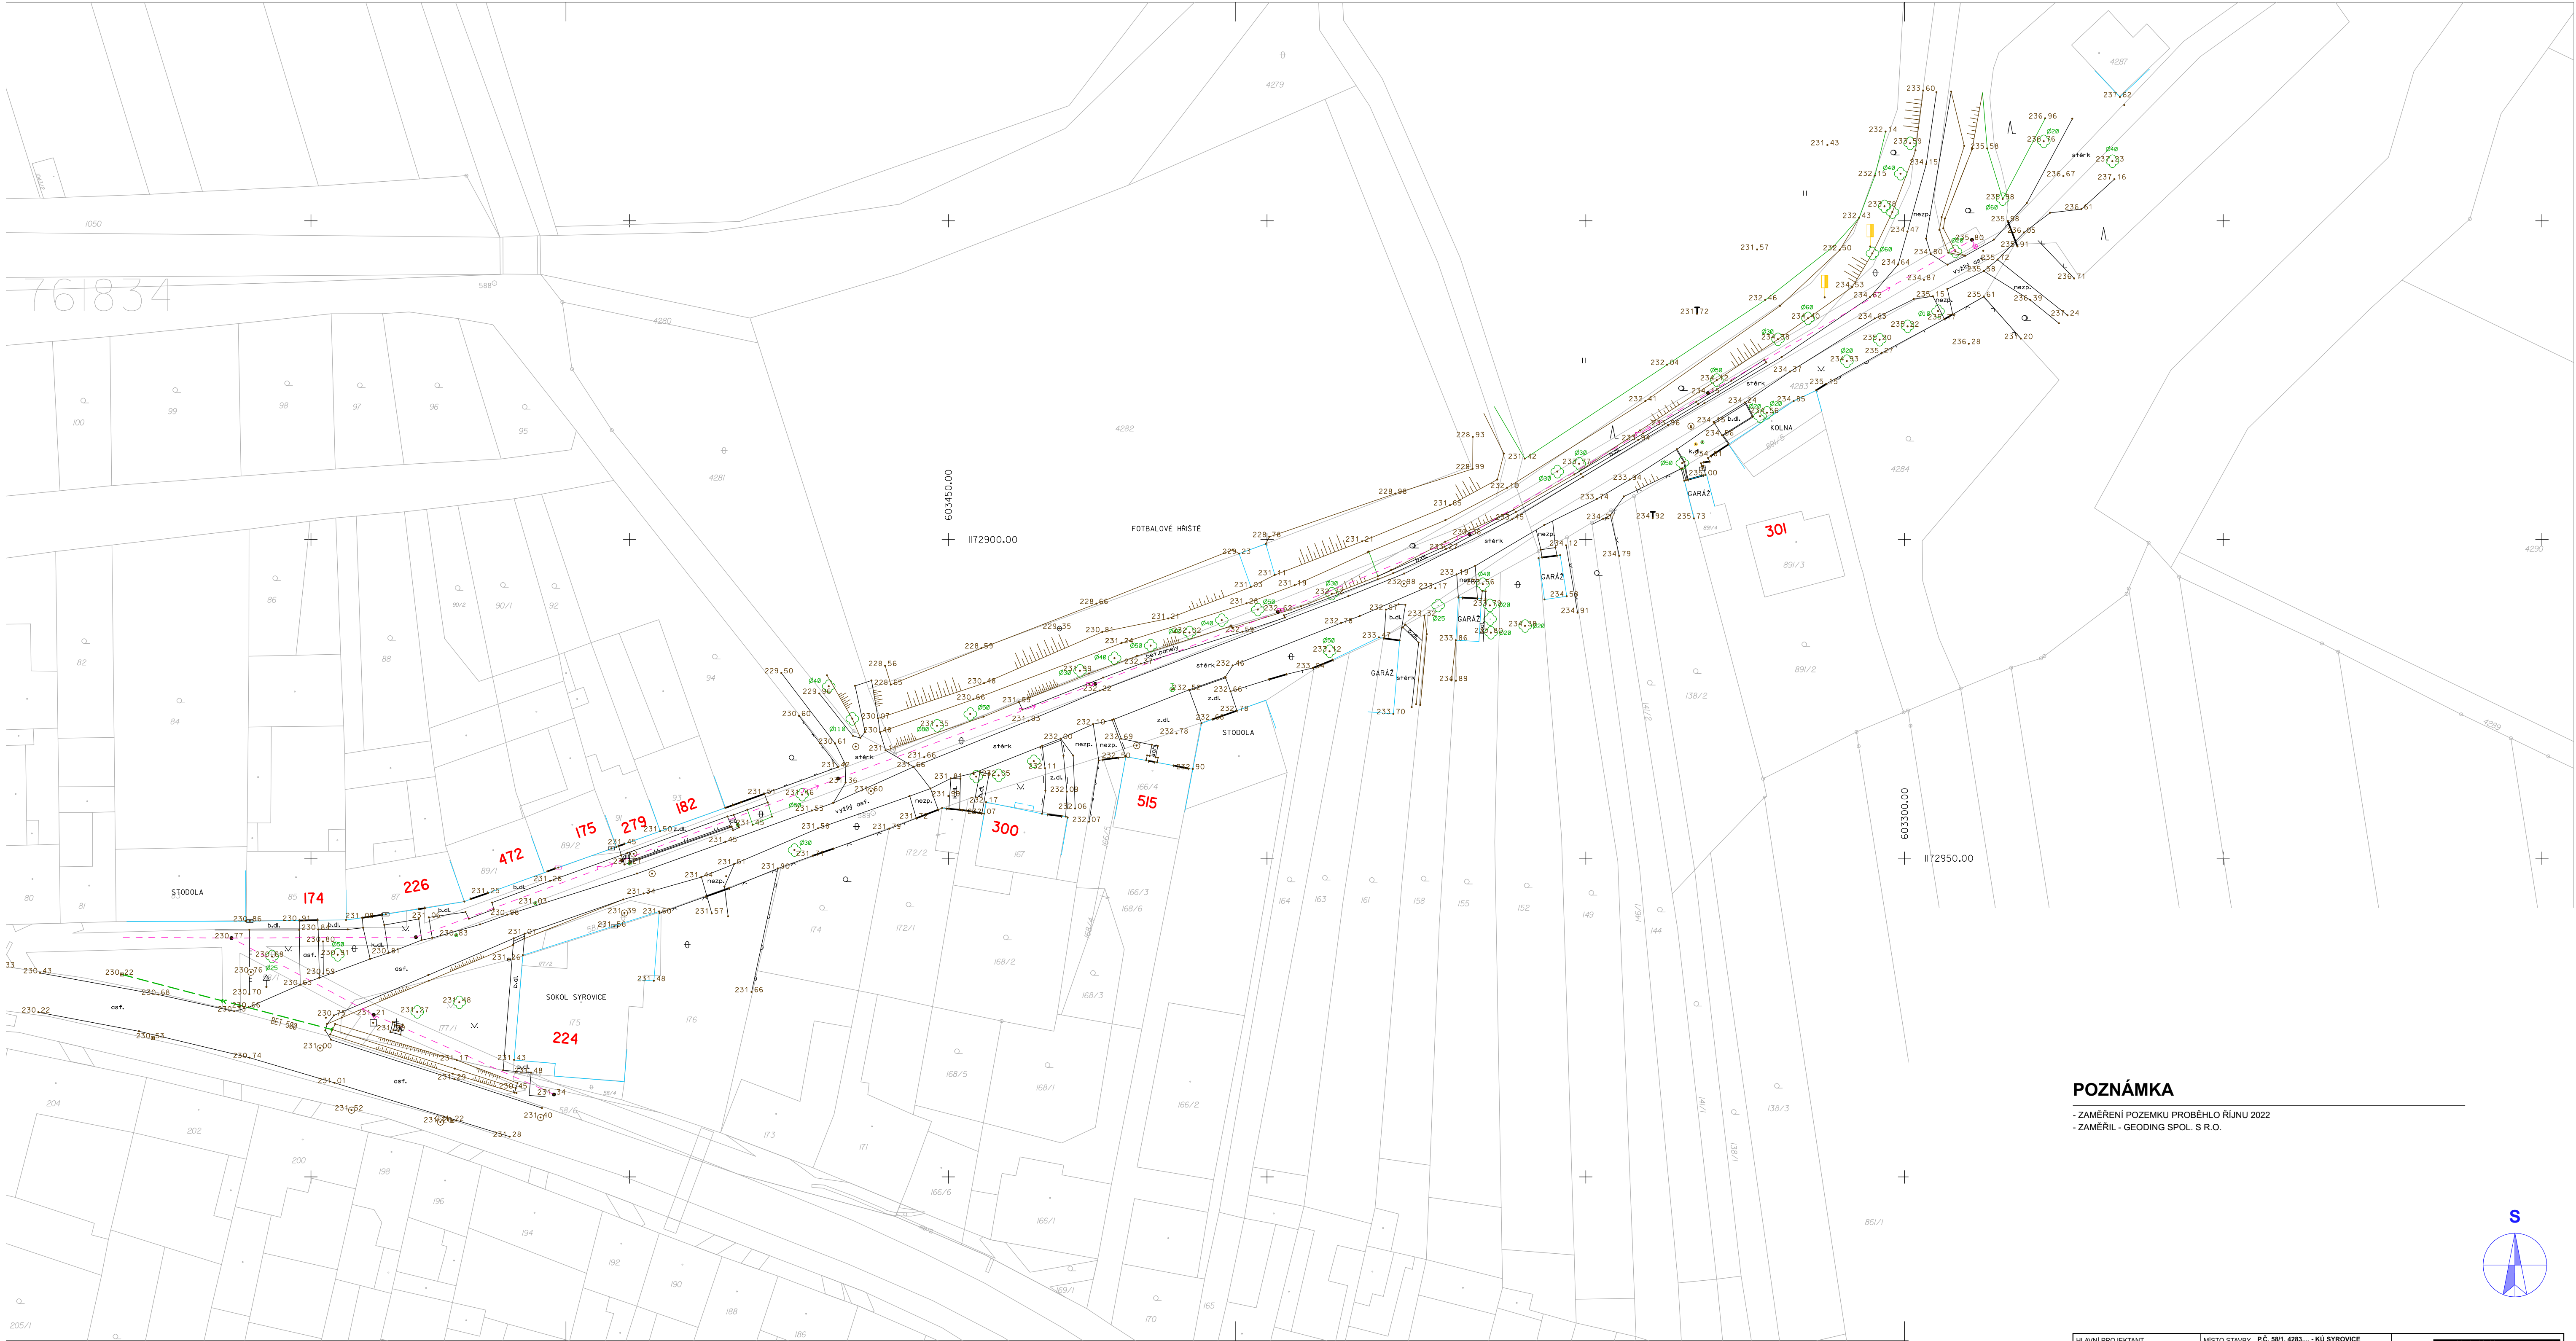

POZNÁMKA

- ZAMĚŘENÍ POZEKMU PROBĚHLO ŘÍJNU 2022
- ZAMĚŘIL - GEODING SPOL. S R.O.

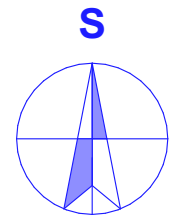

HLAVNÍ PROJEKTANT Ing. JIŘÍ ŠTASTNÝ	MÍSTO STAVBY PČ. 591, 4283... - KU SYROVICE SYROVICE, SYROVICE, OKRES BRNO-VENKOV	ING. JIŘÍ ŠTASTNÝ PROJEKČNÍ A INŽENÝRSKÁ ČINNOST KONTAKT M: +420 602 376 048 E: jstastny@gmail.com	
VYPRACOVAL Ing. JIŘÍ ŠTASTNÝ	STAVEBNÍK/INVESTOR OBEC SYROVICE	DATUM 14.09.2023	STUPEŇ DUR
MĚŘIL GEODING spol. s r.o.	ZASTUPCE INVESTORA Ing. ZDENĚK JOUKL - STAROSTA OBCE	FORMÁT 2x A4	
NÁZEV DÍLA OPRAVA KOMUNIKACE K MYSLIVNĚ - SYROVICE - SO 401 PRODLOUŽENÍ VO	ARCHICAD 26		
NÁZEV VÝKRESU C. SITUÁČNÍ VÝKRESY GEODETICKÉ ZAMĚŘENÍ	PÁRE	MĚŘÍTKO 1: 500	ČÍSLO VÝKRESU C.03