





VZOROVÝ ŘEZ ULOŽENÍ KABELU VO
V KOMUNIKACI

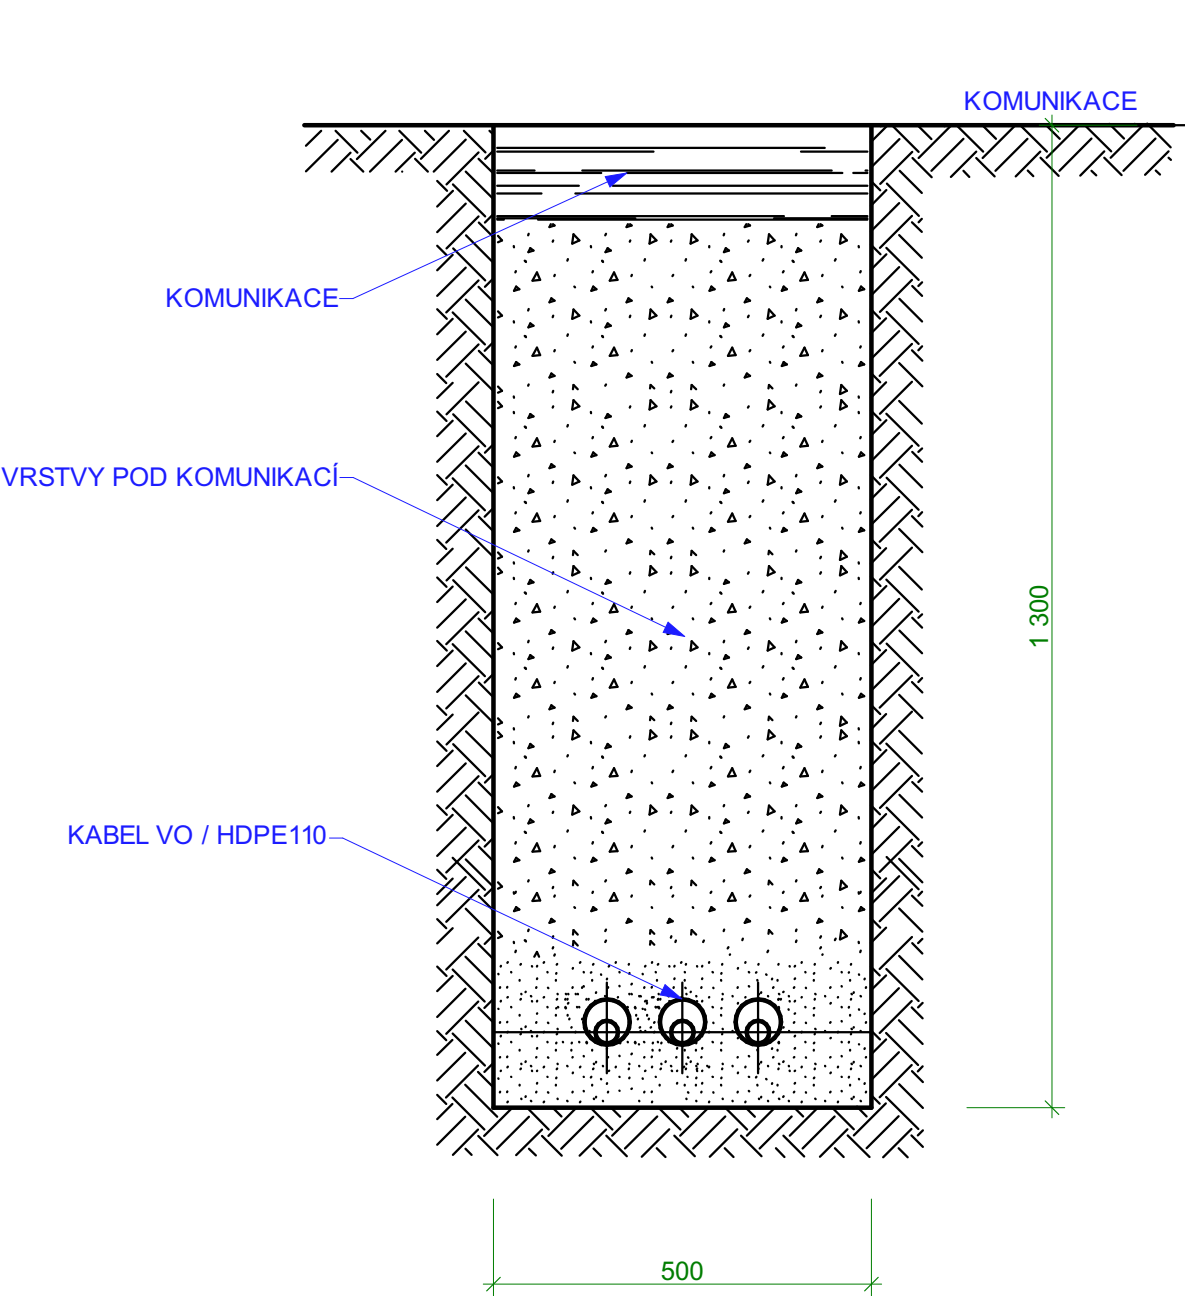


VZOROVÝ ŘEZ ULOŽENÍ KABELU VO
V SAMOSTATNÉM VÝKOPU

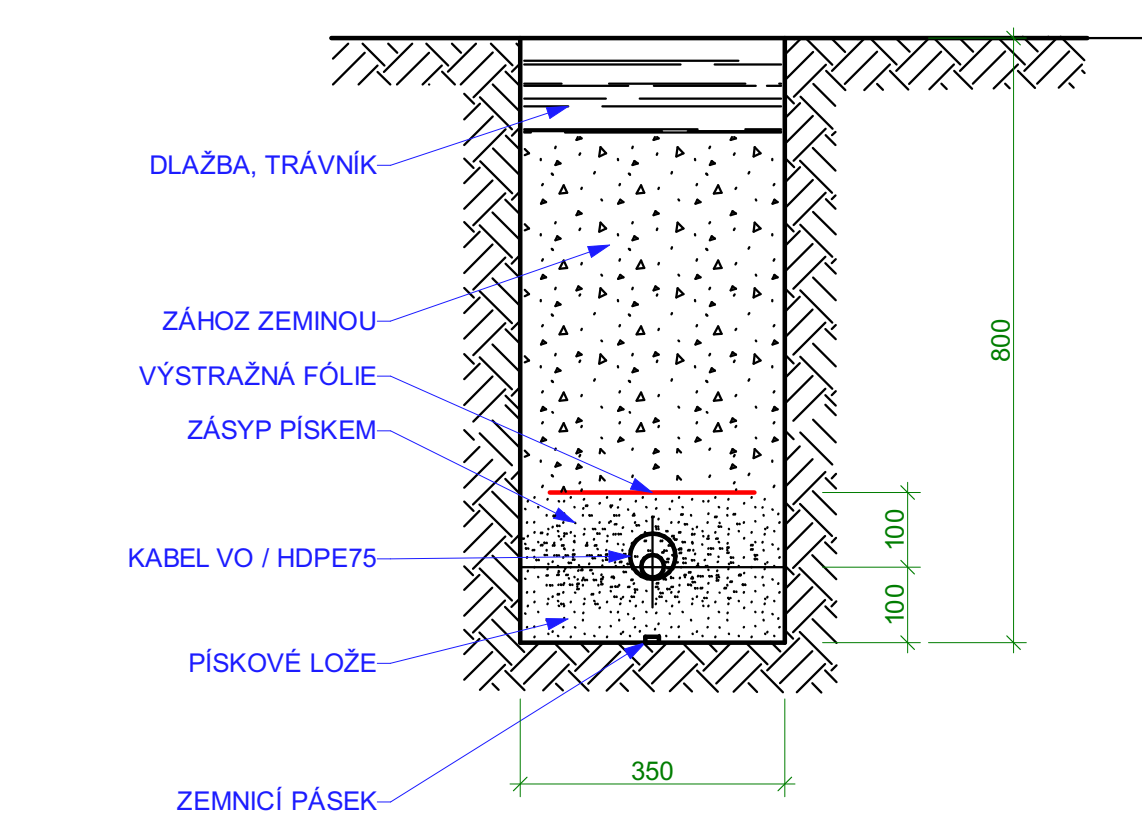

VZOROVÝ ŘEZ KŘÍŽENÍ KABELU VO S PLYNOVODNÍM
POTRUBÍM

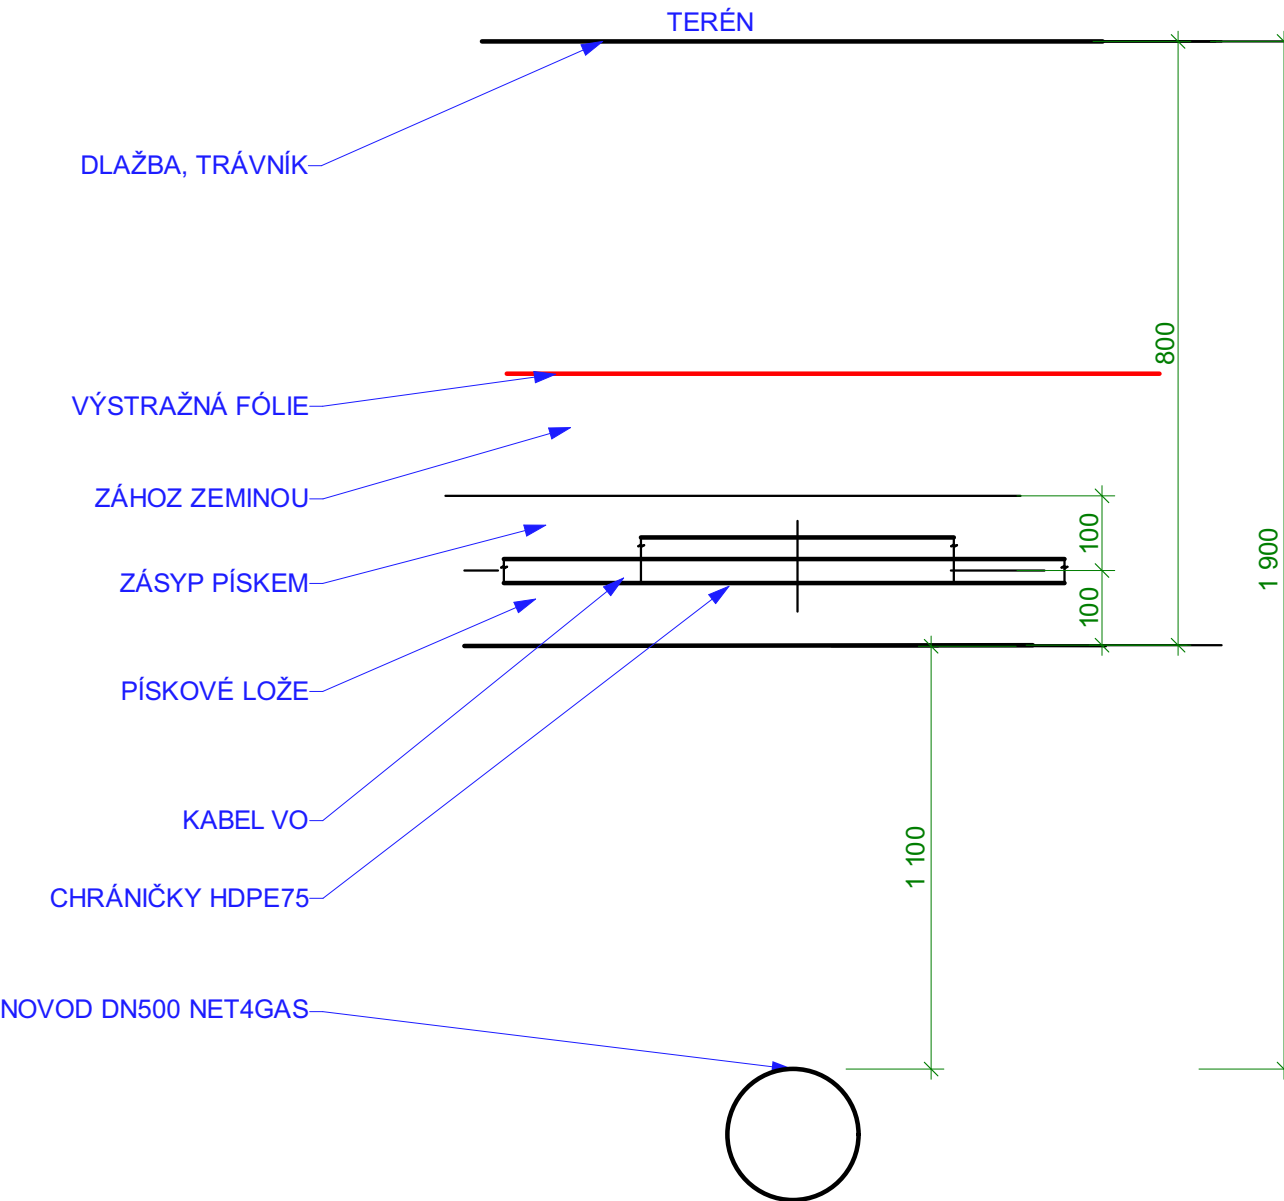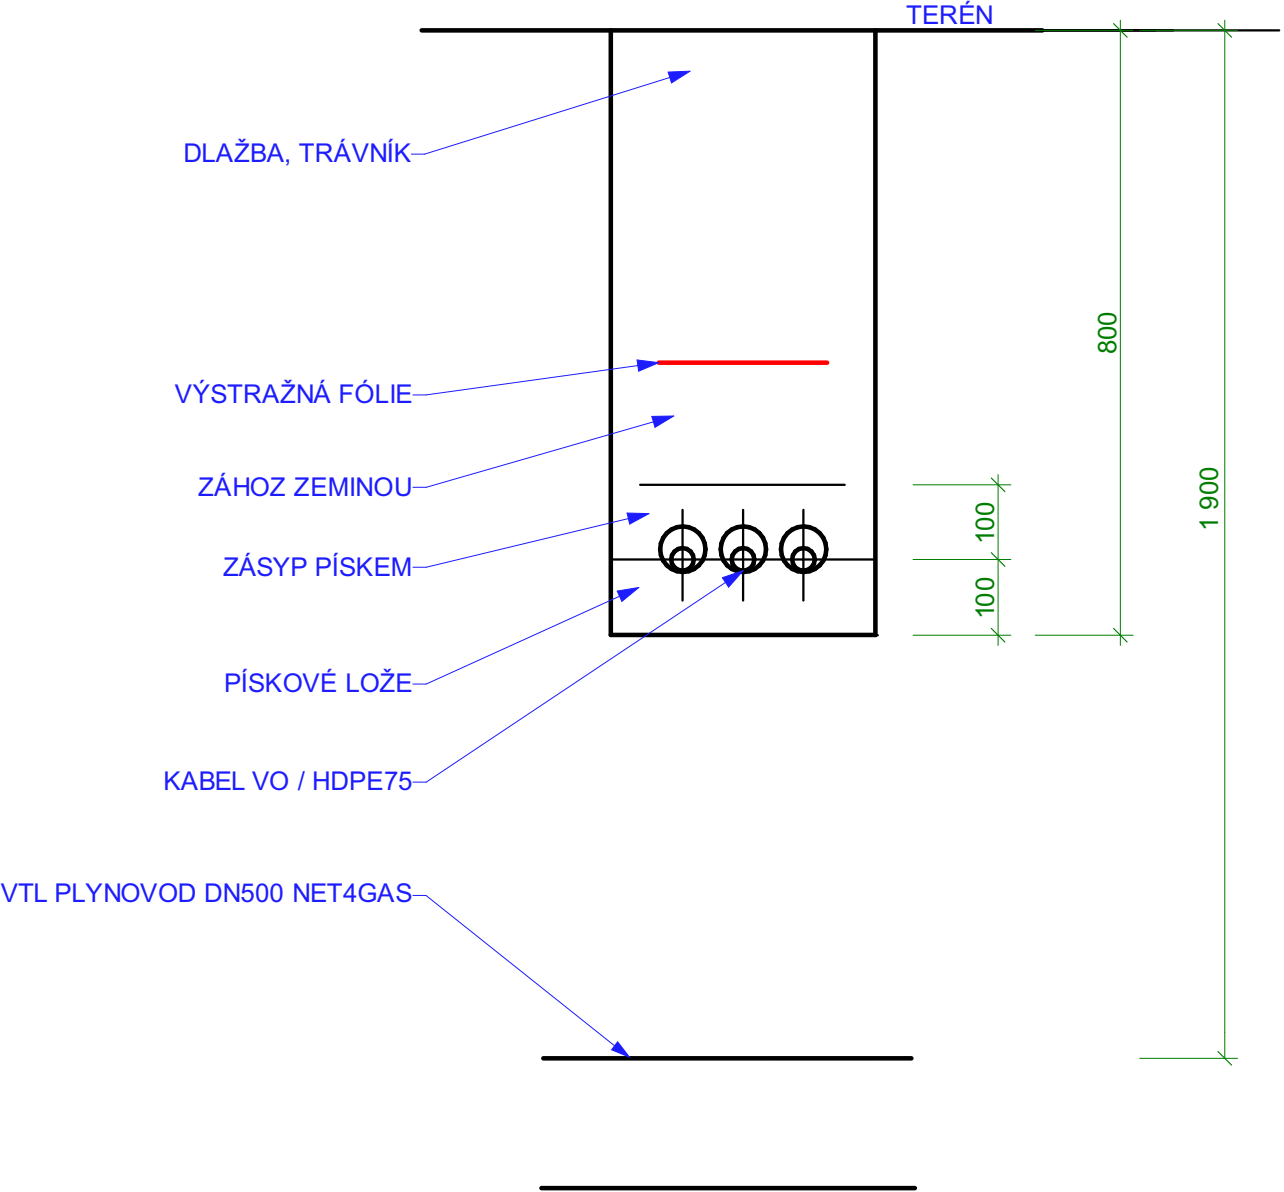

VZOROVÝ ŘEZ ULOŽENÍ KABELU VO
VE SPOLEČNÉM VÝKOPU S KABELY NN
A MR

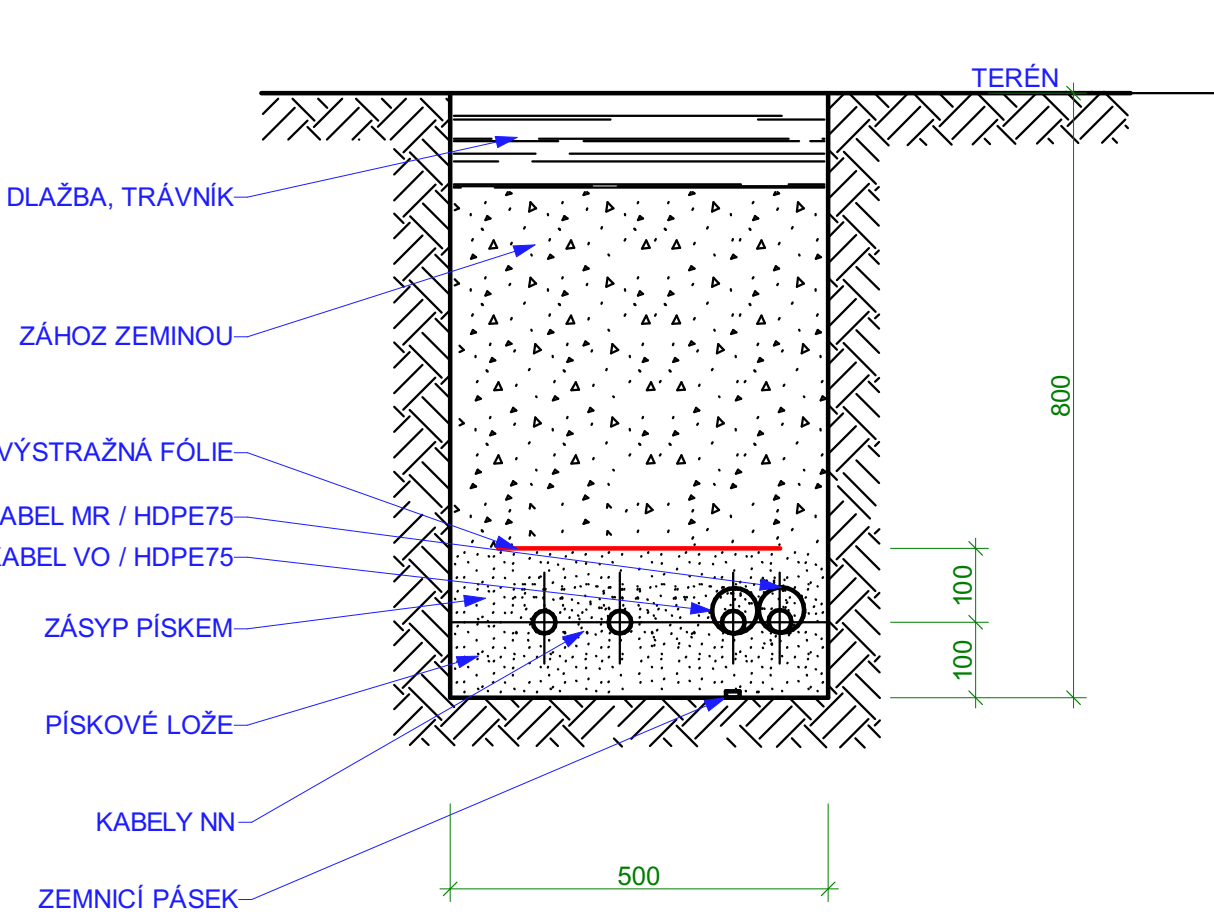

POZNÁMKA

PŘED ZAČÁTKEM VEŠKERÝCH ZEMNÍCH PRACÍ BUDE PROVEDENO ZAMĚŘENÍ POLOHY STÁVAJÍCÍCH INŽENÝRSKÝCH SÍTÍ, KTERÉ SE KŘÍŽÍ S NAVRŽENÝM VEDENÍM VO. PODZEMNÍ SÍTĚ JSOU ZAKRESLENY INFORMATIVNĚ, PŘED ZAHÁJENÍM ZEMNÍCH PRACÍ JE NUTNO POŽÁDAT PŘÍSLUŠNÉ SPRÁVCE SÍTÍ O JEJICH VYTÝČENÍ NA STAVENÍŠTI. PŘI PROVÁDĚNÍ VO VEDENÍ DODRŽET PODMÍNKY DLE ČSN 33 2000-5-52, ČSN 73 3050, ČSN 73 6005 V PLATNÉM ZNĚNÍ, VČETNĚ PODMÍNEK SPRÁVCŮ SÍTÍ.

HLAVNÍ PROJEKTANT Ing. JIŘÍ ŠTASTNÝ	MÍSTO STAVBY P.Č. 58/1, 4283... - KÚ SYROVICE SYROVICE, SYROVICE, OKRES BRNO-VENKOV	ING. JIŘÍ ŠTASTNÝ		
VYPRACOVAL Ing. JIŘÍ ŠTASTNÝ	STAVEBNÍK/INVESTOR OBEC SYROVICE	PROJEKČNÍ A INŽENÝRSKÁ ČINNOST		
ODPOVĚDNÝ PROJEKTANT Ing. TOMÁŠ NOVOTNÝ	ZÁSTUPCE INVESTORA Ing. ZDENĚK JOUKL - STAROSTA OBCE	DATUM 23.11.2023	STUPEŇ DUR	FORMÁT 4x A4
NÁZEV DÍLA	Oprava komunikace k myslivně - SYROVICE - SO 401 PRODLOUŽENÍ VO	ZAKÁZKOVÉ Č. 2209	DIGITÁLNÍ ZPRACOVÁNÍ ARCHICAD 26	
NÁZEV VÝKRESU D1. SO 401 - PRODLOUŽENÍ VEDENÍ VO VZOROVÉ ULOŽENÍ VEDENÍ VO	PARÉ	MĚŘÍTKO 1:50	ČÍSLO VÝKRESU D1.02	