


VÝKRES TVARU STROPU 1.NP
1:50

STROP ZÁZEMÍ PRO ÚČINKUJÍCÍ
(106, 107, 108)
1:50

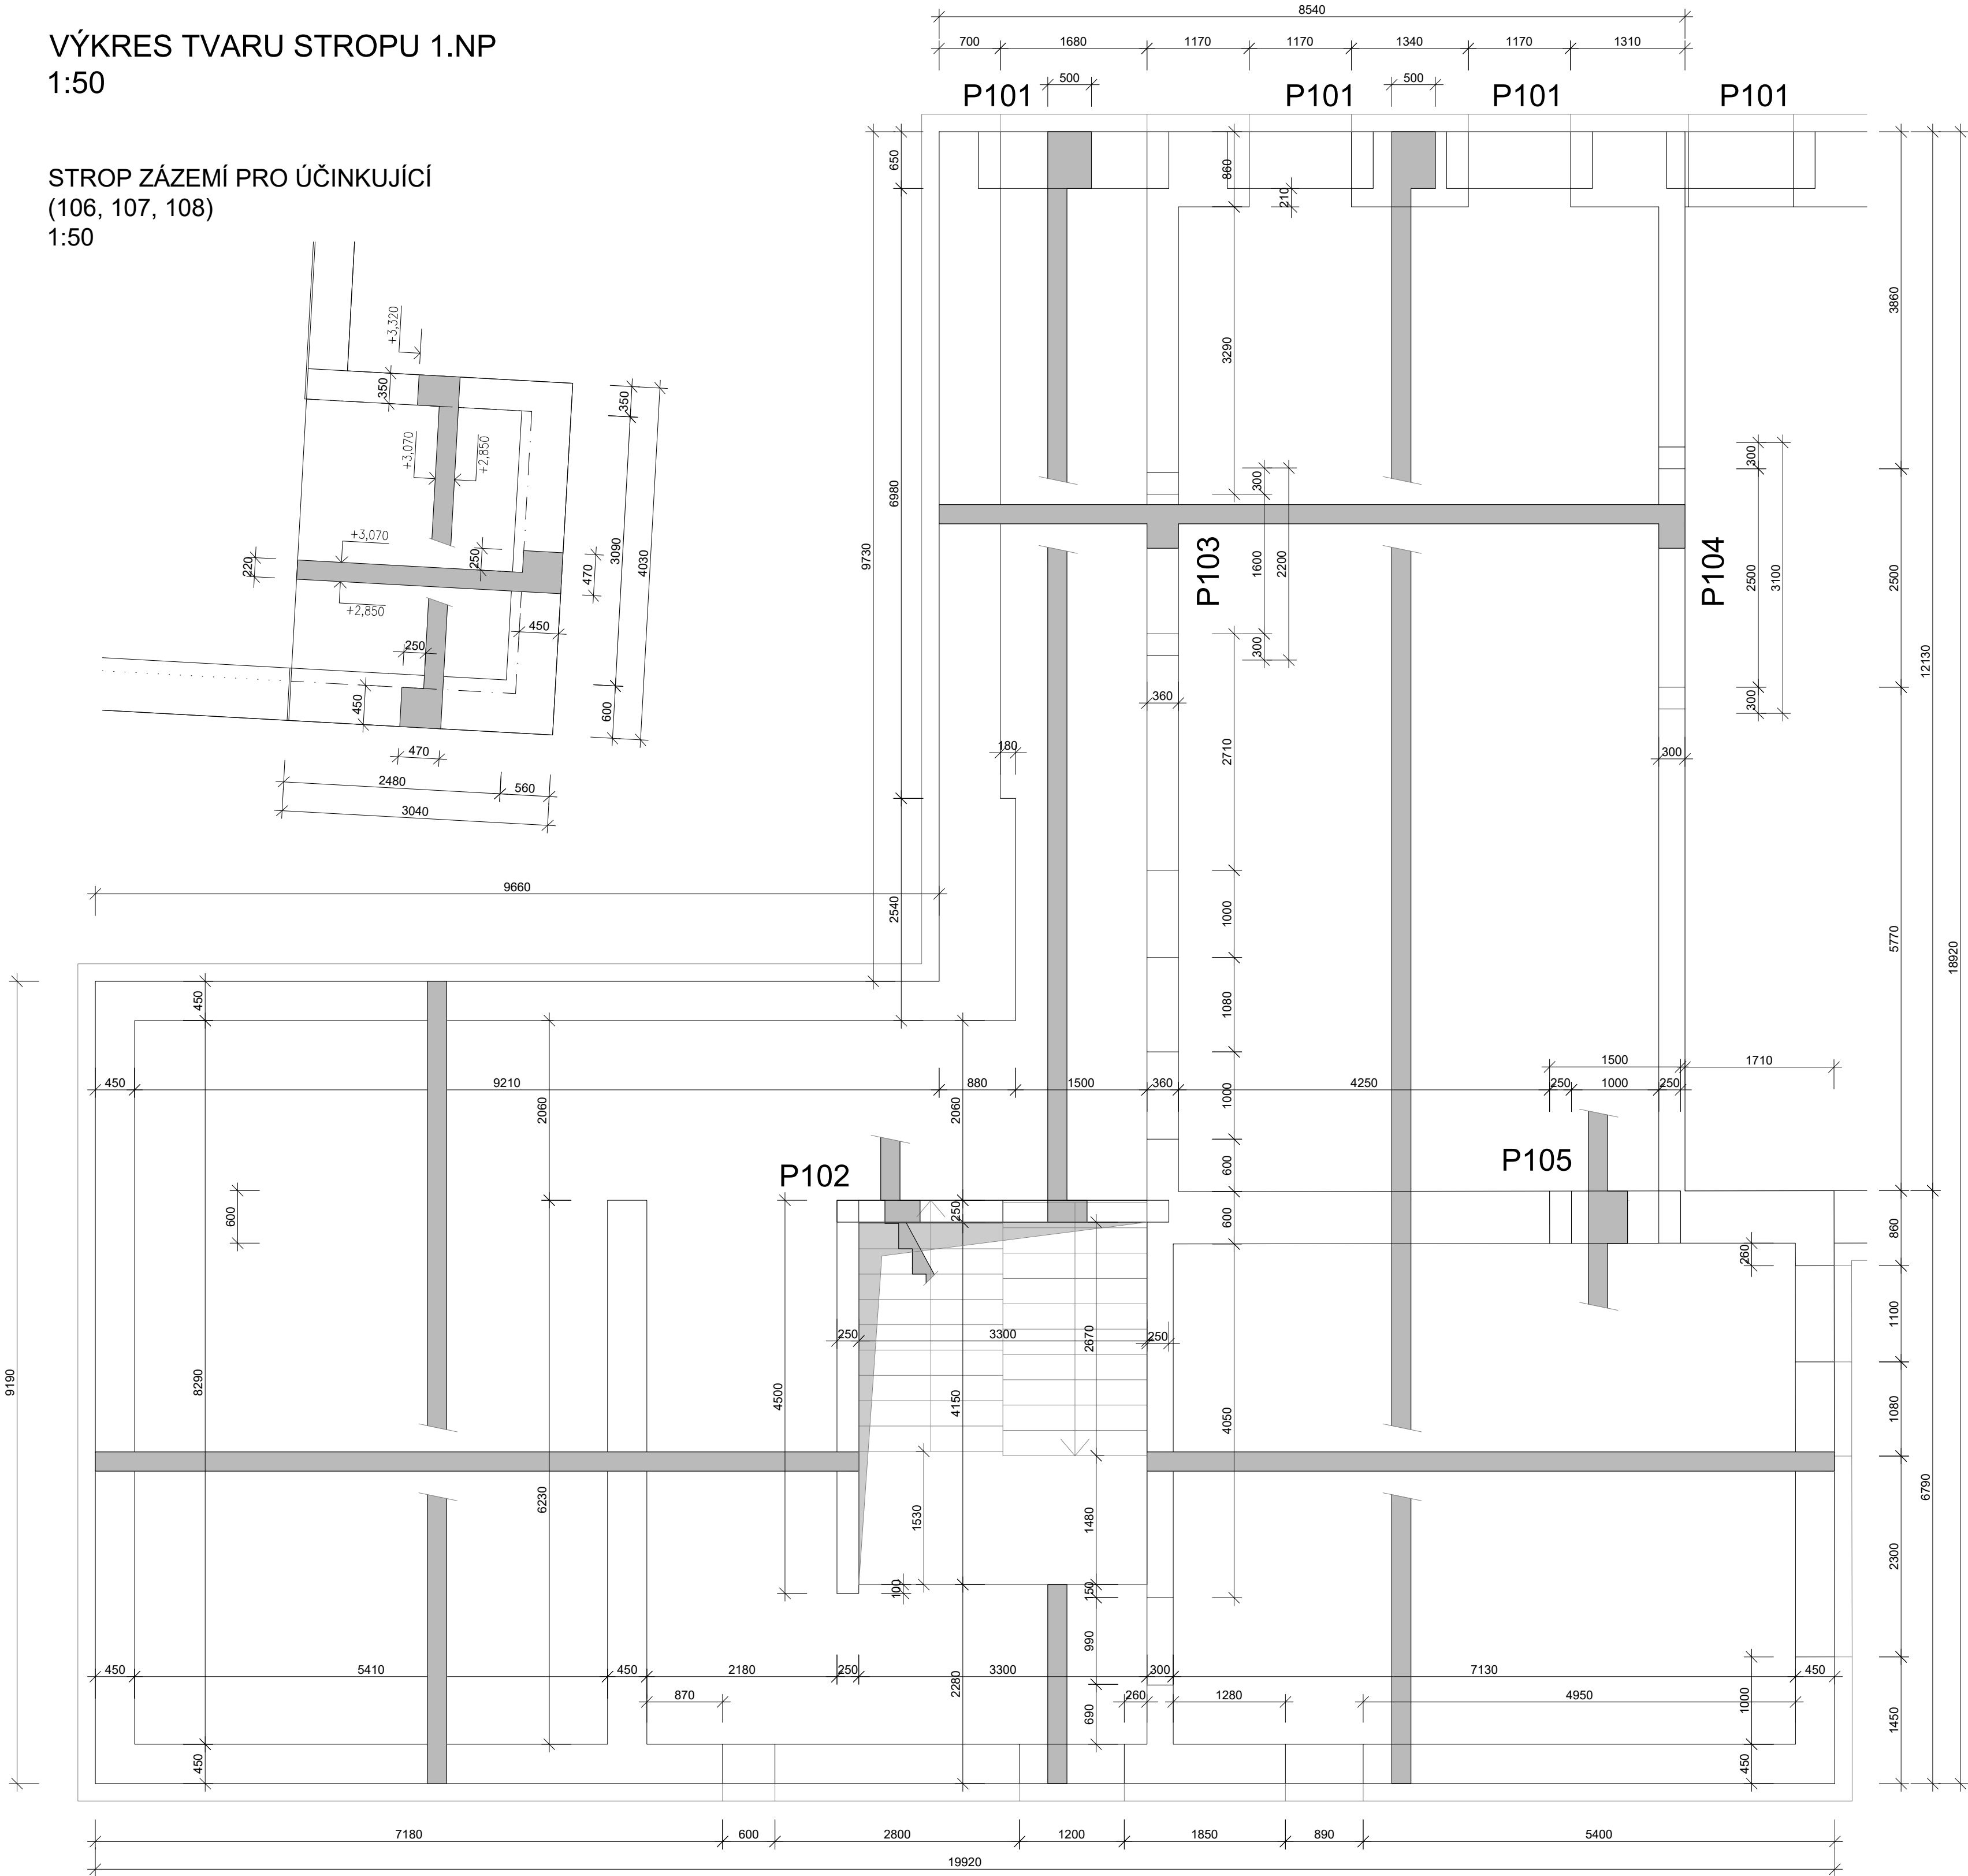

MATERIÁLY

BETON

C25/30 - XC1 - CI 0,2
Kamenivo dle ČSN EN 12620 s dostatečnou mrazuvzdorností
Modul pružnosti 30 GPa dle ČSN ISO 6784
KRYTÍ c = 20 mm a 50 mm dle místa v konstrukci

OCEL

B500B (R 10505)

LEGENDA

- HRANA BETONU - SPODNÍ LÍC
- HRANA BETONU - HORNÍ LÍC
- TVAR SPODNÍ NOSNÉ KONSTRUKCE
- ŽELEZOBETON - SKLOPENÝ ŘEZ
- OTVOR DO DESKY

0,000 = 296,05 m.n.m. B.p.v.

UPOZORNĚNÍ: PŘEDKLÁDANÁ PROJEKTOVÁ DOKUMENTACE JE URČENA POUZE PRO ÚČELY ÚZEMNÍHO A STAVEBNÍHO ŘÍZENÍ. NENAHRAZUJE REALIZAČNÍ DOKUMENTACI.		Ing. Ludvík Sláma Bieblova 22 613 00, Brno ČKAIT: 1001660	
Projektant :	Ing. Ludvík Sláma, Bieblova 22, 613 00 Brno		
Vypracoval:	Ing. Štěpán Mudrák, Podhájí 253, 687 34 Uherský Brod		
Stavebník:	Obec Račice–Pístovice, Račice 72, 683 05 Račice–Pístovice		
STAVBA: NÁSTAVBA, PŘÍSTAVBA A STAVEBNÍ ÚPRAVY STÁVAJÍCÍHO SPOLEČENSKÉHO SÁLU A HOSPODY		Č. zakázky	
		Datum:	05/2025
		Formát:	700x446
Místo stavby: parc.č. st. 61, 18/3, 18/6 k.ú. Pístovice, budova s č.p. 33		Měřítko:	1:50
VÝKRES: VÝKRES TVARU STROPU 1.NP		Číslo výkresu:	D1.2.1.1