



DOLNÍ VÝZTUŽ SCHODIŠTĚ
1:50

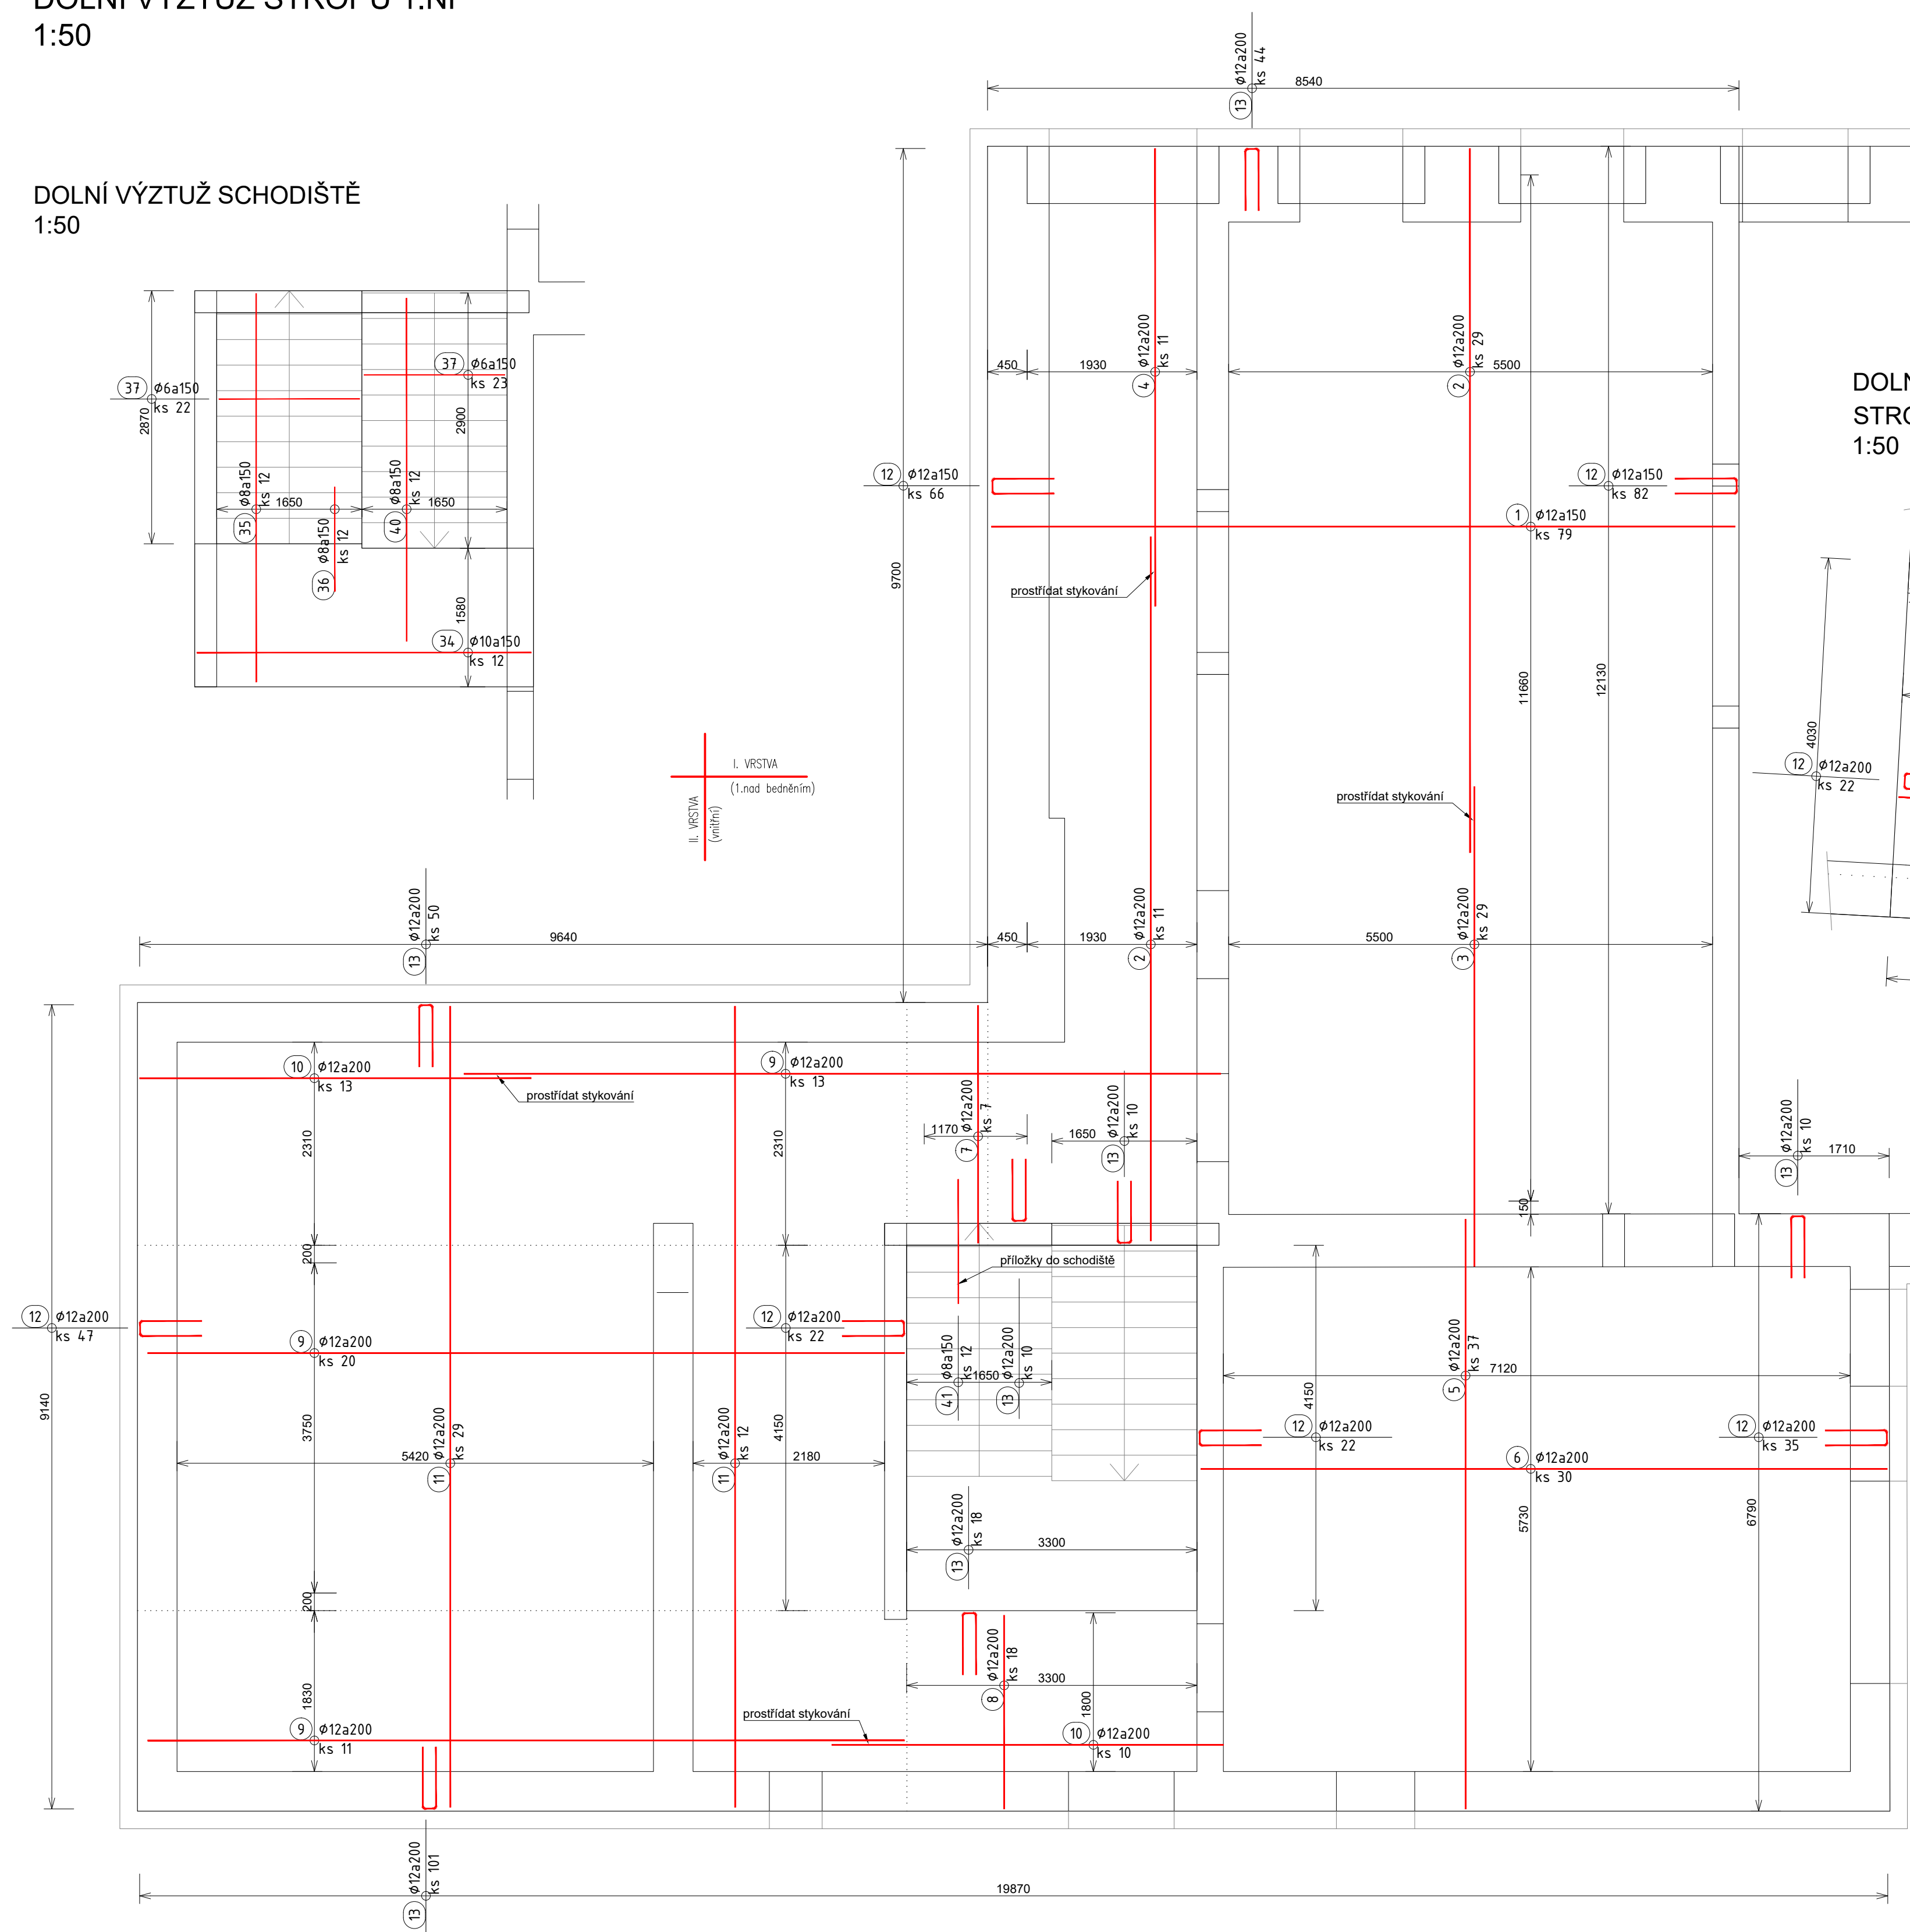

OZNAČENÍ	ks	Tvar výtahu	Jednotková délka	Délka celková	Číslo hmotnosti	%	
1	12	79	8450	8,45	667,55	592,66	11,9%
2	12	60	8000	8	320	284,1	8,6%
3	12	29	5450	5,45	151,05	143,32	4,2%
4	12	11	5200	5,2	512	50,78	15%
5	12	37	6700	6,7	247,9	220,09	8,7%
6	12	30	7800	7,8	234	207,75	1,3%
7	12	7	2700	2,7	88,9	16,78	0,5%
8	12	18	2200	2,2	39,6	15,76	1,1%
9	12	44	8600	8,6	318,4	335,95	10,2%
10	12	23	4450	4,45	102,35	90,87	2,7%
11	12	41	9100	9,1	313,1	331,24	10%
12	12	318	700	156	610,04	435,95	13,2%
13	12	274	700	152	617,61	370,76	11,2%
14	12	10	3800	3,8	45,6	28,11	0,8%
15	8	12	1400 28° 3200	4,8	57,6	22,73	0,7%
16	8	12	80 28° 450 850	1,32	15,85	6,26	0,2%
17	8	45	1600	1,6	72	15,98	0,5%
18	8	12	900 2 3736 1800	4,52	54,29	21,62	0,6%
19	8	12	1000 72° 600 120	1,73	20,77	8,2	0,2%
20	12	34	3950	3,95	55,3	49,1	15%
21	12	11	3600	3,6	51	45,28	14%

Ocel	ø (mm)	Celková délka (m)	Celková hmotnost (kg)
B500b	6	72	15,98
B500b	8	148,51	58,6
B500b	10	45,6	28,11
B500b	12	3612	3206,79

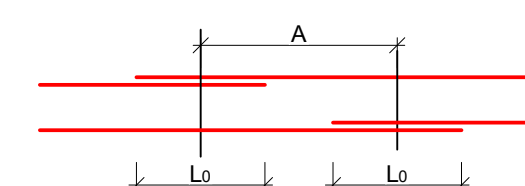

ØPRUTU [mm]	L ₀ [mm]	A [mm]
Ø8	500	700
Ø10	600	800
Ø12	750	1000
Ø14	850	1200

MATERIÁL

BETON

C25/30 - XC1 - Cl 0,2

Kamenivo dle ČSN EN 12620 s dostatečnou mrazuvzdorností

Modul pružnosti 30 GPa dle ČSN ISO 6784

OCEL

B500B (R 10505)


POZNÁMKA:

DISTANČNÍ VÝZTUŽ DLE ZVYKLOSTÍ DODAVATELE

KRYTÍ TŘMÍNKŮ 25 mm, KRYTÍ VÝZTUŽE DESKY 20 mm

NAVRŽENO DLE ČSN EN 1992-1-1 A ČSN EN 206

KÓTOVÁNY JSOU STŘEDNICE PRUTŮ

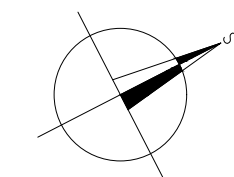

0,000 = 296,05 m.n.m. B.p.v.

UPOZORNĚNÍ: PŘEDKLADANÁ PROJEKTOVÁ DOKUMENTACE JE URČENA POUZE PRO ÚČELY ÚZEMNÍHO A STAVEBNÍHO ŘÍZENÍ. NENAHRAZUJE REALIZAČNÍ DOKUMENTACI.		Ing. Ludvík Sláma Bieblova 22 613 00, Brno ČKAIT: 1001660	
Projektant :	Ing. Ludvík Sláma, Bieblova 22, 613 00 Brno	Č. zakázky Datum: 05/2025 Formát: 700x530 Měřítko: 1:50	
Vypracoval:	Ing. Štěpán Mudrák, Podhájí 253, 687 34 Uherský Brod		
Stavebník:	Obec Račice-Pístovice, Račice 72, 683 05 Račice-Pístovice		
STAVBA: NÁSTAVBA, PŘÍSTAVBA A STAVEBNÍ ÚPRAVY STÁVAJÍCÍHO SPOLEČENSKÉHO SÁLU A HOSPODY			
Místo stavby: parc.č. st. 61, 18/3, 18/6 k.ú. Pístovice, budova s č.p. 33			
VÝKRES: SPODNÍ VÝZTUŽ STROPU 1.NP		Číslo výkresu:	D1.2.1.2