



DETAILY BETONOVÝCH KONSTRUKCÍ


VĚNCE
1:25

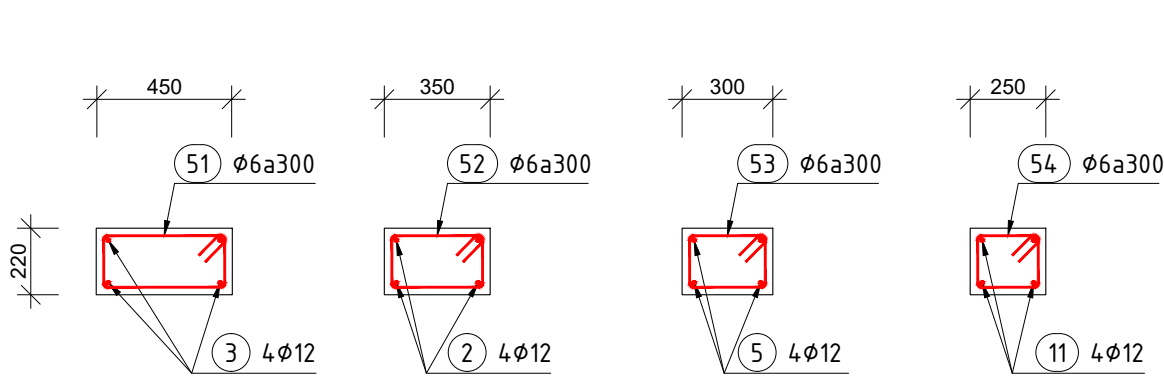


P101 - ŘEZ
1:25

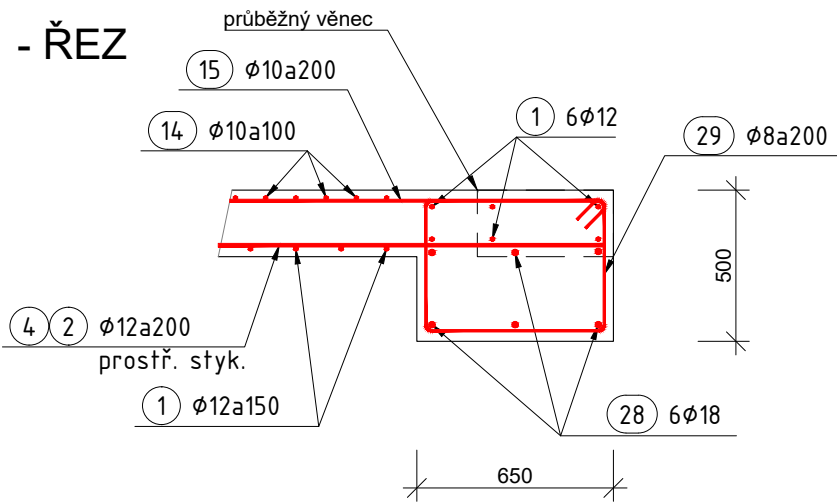


P102 - ŘEZ SCHODIŠŤOVÝM RAMENEM
1:25

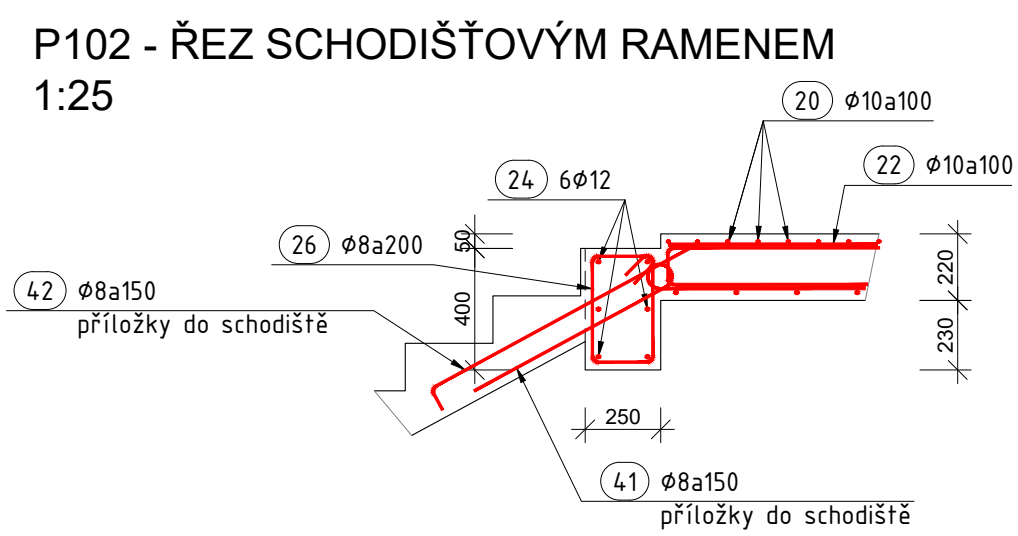


P102 - ŘEZ NAD SCHODIŠŤEM
1:25

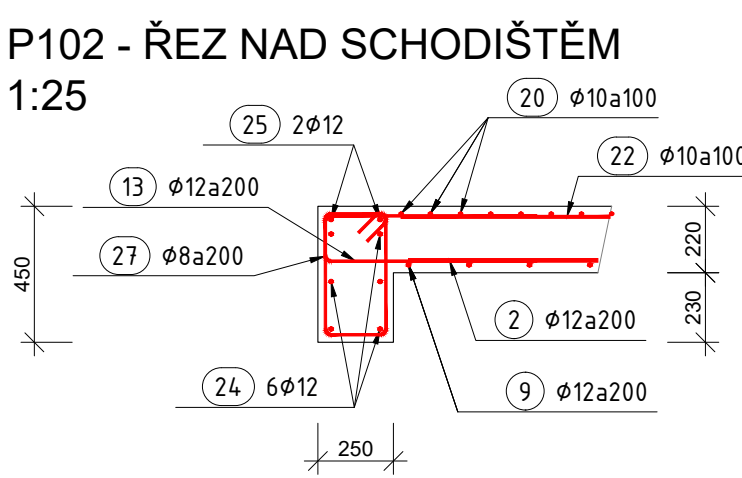


P103 - ŘEZ
1:25

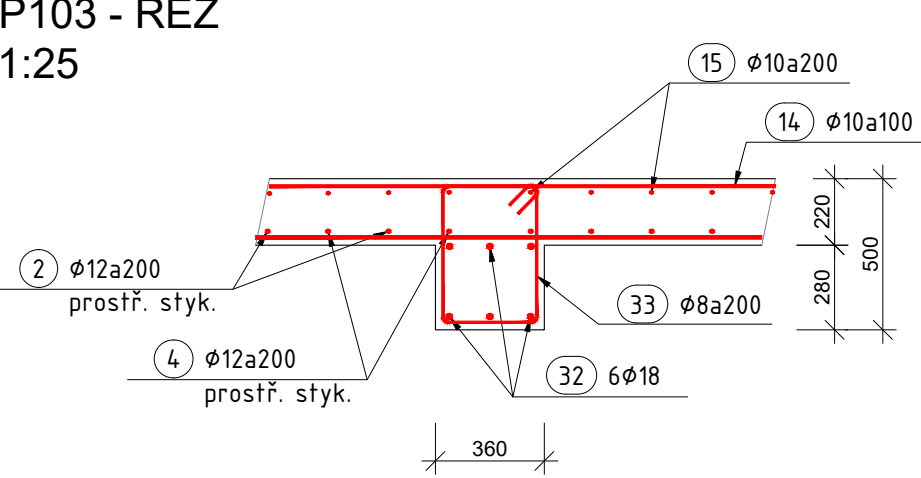


P104 - ŘEZ
1:25

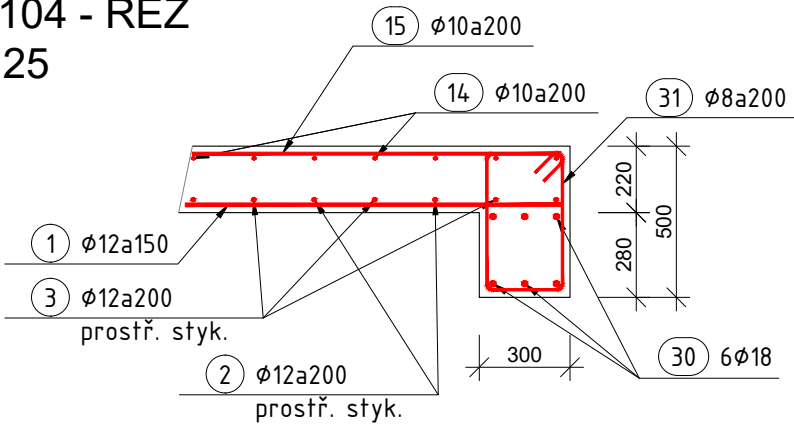


P105 - ŘEZ
1:25

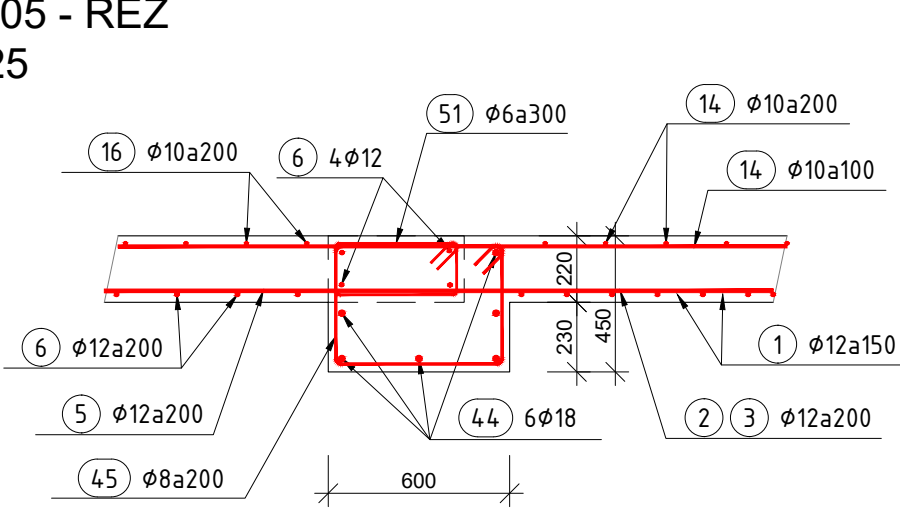

P106 - ŘEZ
1:25

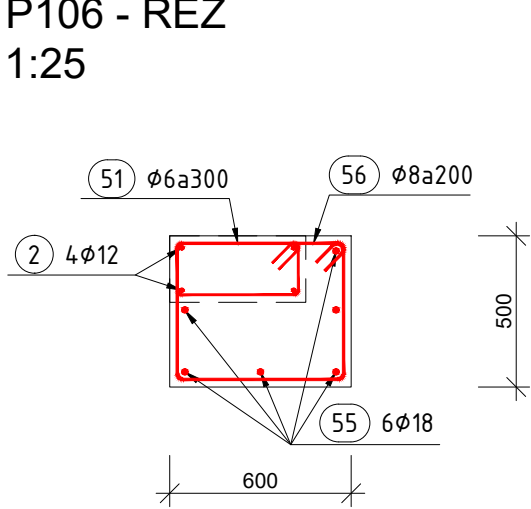

SCHODIŠŤĚ - ŘEZ
1:25

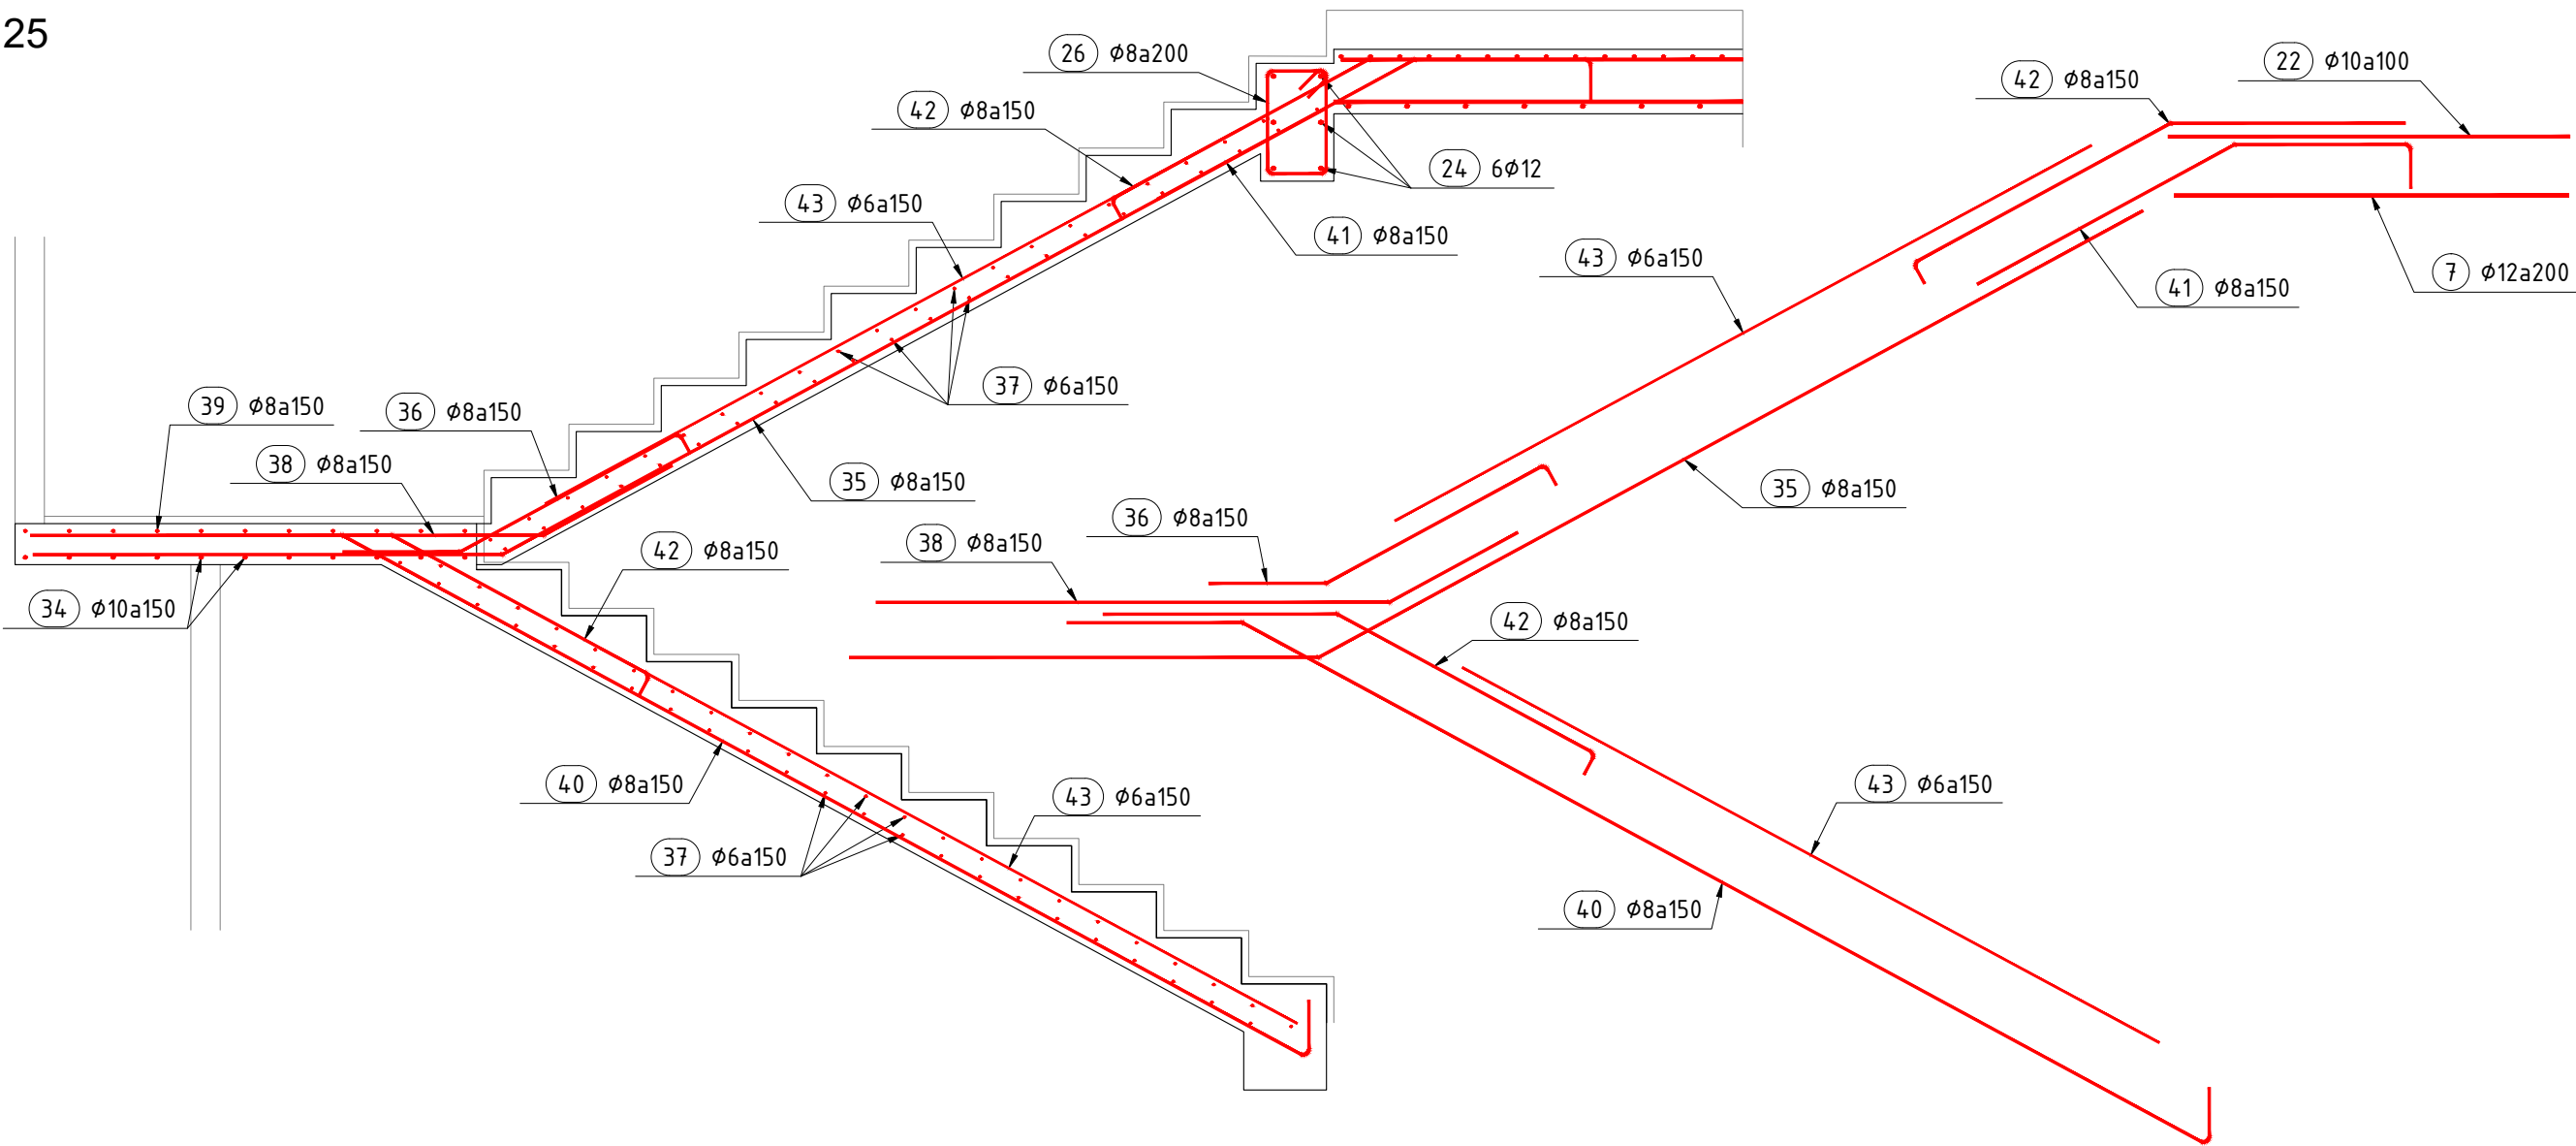

VÝKAZ VÝZTUŽE
CELKOVÝ

OZN.	Ø [mm]	ks	Tvar výztuže [mm]	Jednotková délka [m]	Celková délka [m]	Celková hmotnost [kg]	%
1	12	85	8450	8.45	718.25	637.67	9.6%
2	12	4.8	8000	8	38.4	340.92	5.1%
2	12	4	8000	8	32	28.41	0.4%
3	12	4.9	5450	5.45	267.05	237.09	3.6%
4	12	15	5200	5.2	78	69.25	1%
5	12	4.5	6700	6.7	301.5	267.68	4%
6	12	38	7800	7.8	296.4	263.15	4%
7	12	7	2700	2.7	18.9	16.78	0.3%
8	12	18	2200	2.2	39.6	35.16	0.5%
9	12	56	8600	8.6	481.6	427.57	6.5%
10	12	27	4450	4.45	120.15	106.67	1.6%
11	12	61	9100	9.1	555.1	492.83	7.4%
12	12	318	700	15.4	491.04	435.95	6.6%
13	12	274	700	15.2	417.61	370.76	5.6%
14	10	212	4500	4.5	954	588.18	8.9%
15	10	62	10200	10.2	632.4	389.9	5.9%
16	10	20	7800	7.8	156	96.18	1.5%
17	10	38	5100	5.1	193.8	119.48	1.8%
18	10	9	2050	2.05	18.45	11.38	0.2%
19	10	35	8650	8.65	302.75	186.66	2.8%
20	10	26	6200	6.2	161.2	99.39	1.5%
21	10	4.1	9100	9.1	373.1	230.03	3.5%
22	10	32	2450	2.45	78.4	48.34	0.7%

CELKOVÝ SOUHRN

Ocel	Ø [mm]	Celková délka [m]	Celková hmotnost [kg]
B500b	6	935.86	207.72
B500b	8	692.54	273.27
B500b	10	3057.2	1884.88
B500b	12	4361.5	3872.2
B500b	18	192	383.54

MATERIÁLY

BETON

C25/30 - XC1 - Cl 0,2

Kamenivo dle ČSN EN 12620 s dostatečnou mrazuvzdorností

Modul pružnosti 30 GPa dle ČSN ISO 6784

OCEL

B500B (R 10505)

LEGENDA

- HRANA BETONU
- DOPLŇUJÍCÍ KRESBA
- VÝZTUŽ

POZNÁMKA:

DISTANČNÍ VÝZTUŽ DLE ZVYKLOSTÍ DODAVATELE
KRYTÍ TRMÍNKŮ 25 mm, KRYTÍ VÝZTUŽE DESKY 20 mm
NAVRŽENO DLE ČSN EN 1992-1-1 A ČSN EN 206
KÓTOVÁNY JSOU STŘEDNICE PRUTŮ

0,000 = 296,05 m.n.m. B.p.v.

UPOZORNĚNÍ:
PŘEDKLÁDANÁ PROJEKTOVÁ DOKUMENTACE JE URČENA POUZE PRO ÚČELY
ÚZEMNÍHO A STAVEBNÍHO ŘÍZENÍ. NENAHRAZUJE REALIZAČNÍ DOKUMENTACI.

Projektant :	Ing. Ludvík Sláma, Bieblova 22, 613 00 Brno
Vypracoval:	Ing. Štěpán Mudrák, Podhájí 253, 687 34 Uherský Brod
Stavebník:	Obec Račice-Pístovice, Račice 72, 683 05 Račice-Pístovice

STAVBA: NÁSTAVBA, PŘÍSTAVBA A STAVEBNÍ ÚPRAVY
STÁVAJÍCÍHO SPOLEČENSKÉHO SÁLU A HOSPODY

Místo stavby: parc.č. st. 61, 18/3, 18/6 k.ú. Pístovice, budova s č.p. 33

VÝKRES: DETAILY BETONOVÝCH KONSTRUKCÍ

Ing. Ludvík Sláma
Bieblova 22
613 00, Brno
ČKAIT: 1001660

Č. zakázky

Datum: 05/2025

Formát: 700x420

Měřítko: 1:25

Číslo výkresu: D1.2.1.5