



ŘEZ C-C'

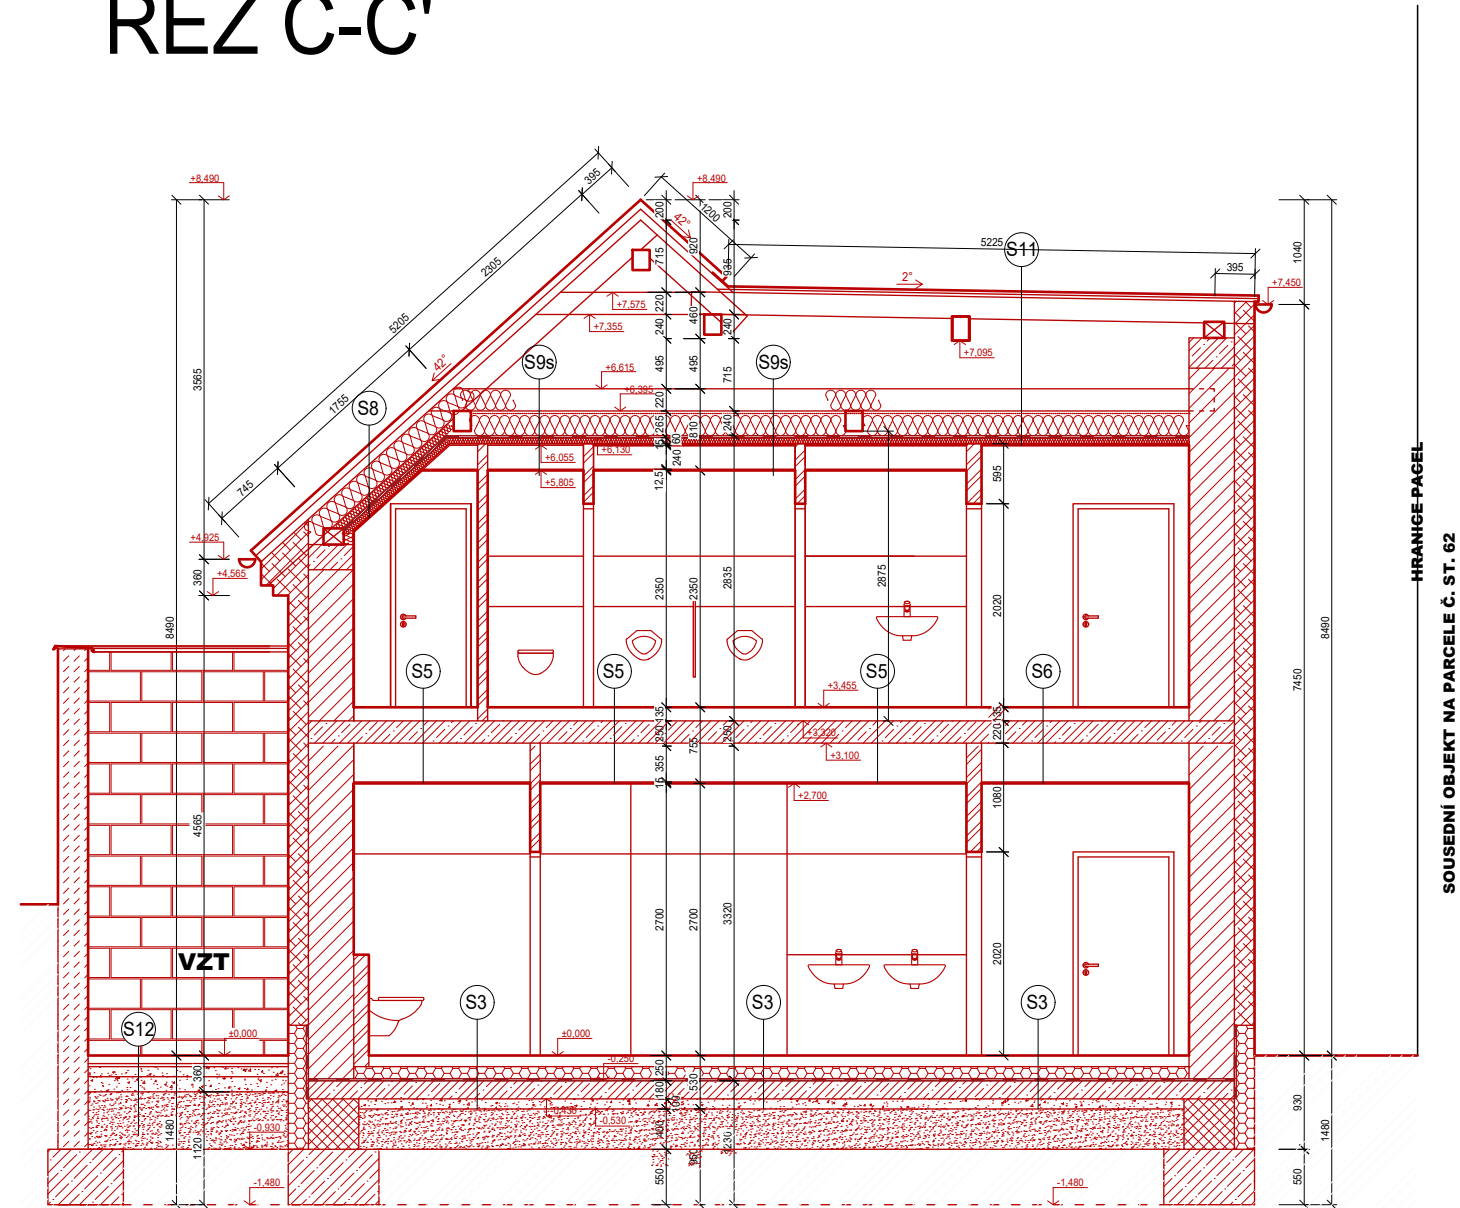

ŘEZ B-B'

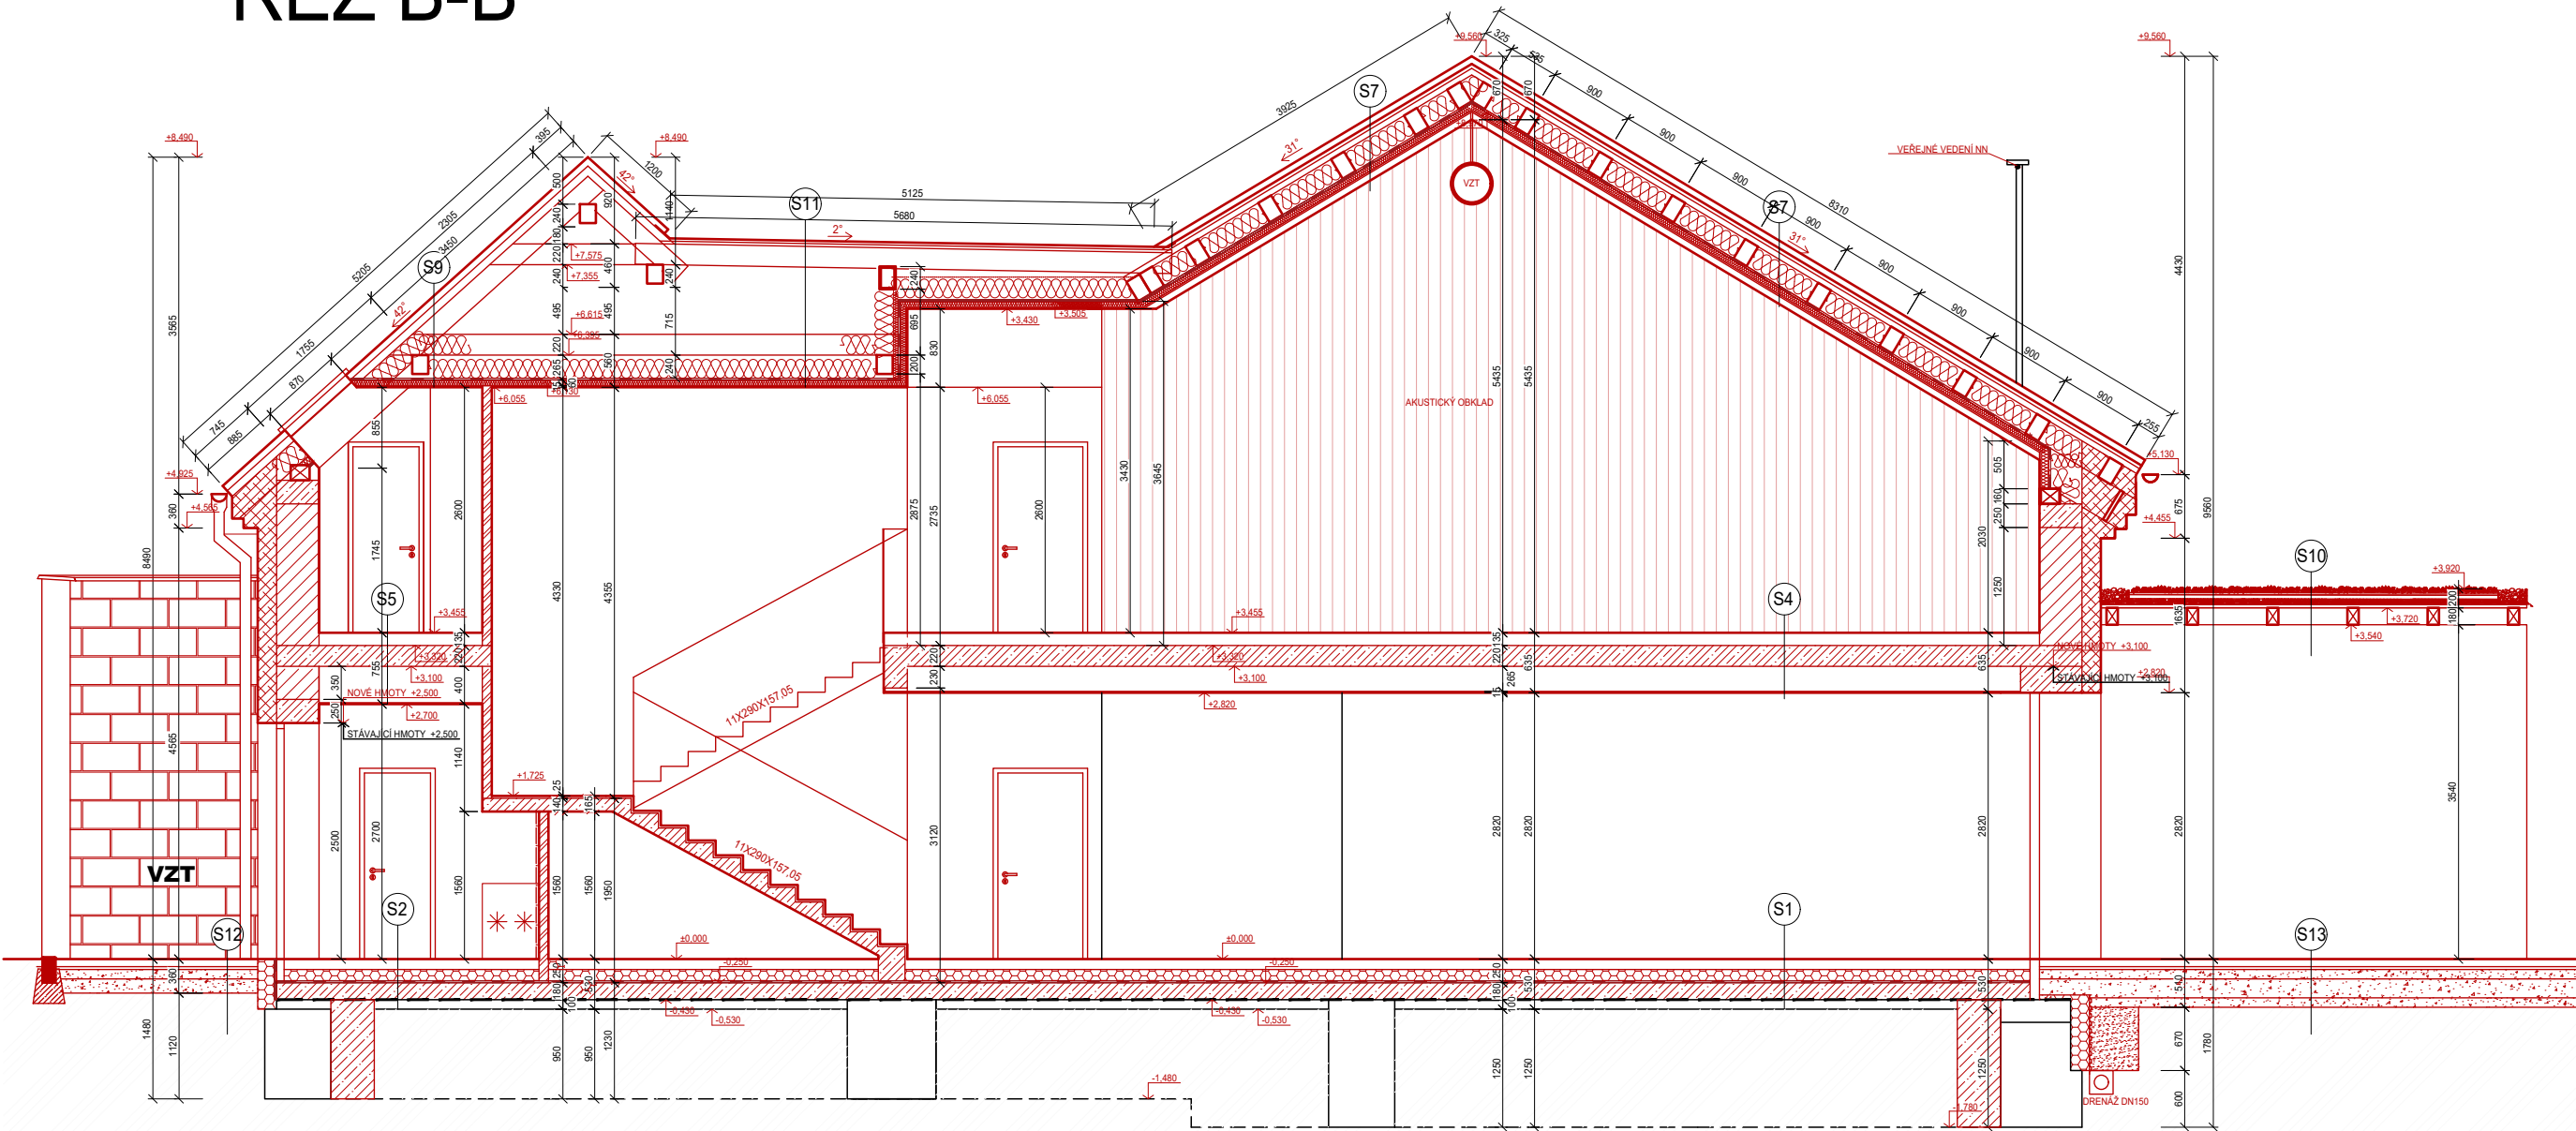

LEGENDA HMOT

	STÁVAJÍCÍ NOSNÉ ŽIVO Z KERAMICKÝCH CIHEL "C" A ZE TVÁRNICE STÁVAJÍCÍ NENOSNÉ PRÍČKY JSOU Z KERAMICKÝCH CIHEL A PRÍČKOVCEK		NOSNÁ STĚNA, PÓRBETON TL. 600 MM 2x 300 MM
	NOVÉ HMOTY		ROSTLÁ ZEMINA
	NOSNÁ STĚNA, PÓRBETON TL. 450 MM		ZHUTNĚNÁ SYPANÁ ZEMINA
	NOSNÁ STĚNA, PÓRBETON TL. 300 MM		ŠTERKOVÝ PODSYP
	NOSNÁ STĚNA, PÓRBETON TL. 250 MM		PROSTÝ BETON C16/20
	PRÍČKA, PÓRBETON TL. 150 MM		ŽELEZOBETON C 25/30-XC2, OCEL 10 50S (R)
	PRÍČKA, PÓRBETON TL. 100 MM		ZAMKOVÁ DLAŽBA (VSAKOVAČI)

	TEPELNÁ IZOLACE - MINERÁLNÍ VLNA
	TEPELNÁ IZOLACE - XPS
	TEPELNÁ IZOLACE - MINERÁLNÍ VLNA - FASÁDNÍ
	TVÁRNICE ZTRACENÉHO BEDNĚNÍ 400 MM, VYPLNĚNÉ BETONEM C20/25, S VLOŽENOU VÝZTUŽÍ VERTIKÁLNÍ SPOJENÁ SE ZÁKLADEM - ØR12.
	TVÁRNICE ZTRACENÉHO BEDNĚNÍ 300 MM, VYPLNĚNÉ BETONEM C20/25, S VLOŽENOU VÝZTUŽÍ VERTIKÁLNÍ SPOJENÁ SE ZÁKLADEM - ØR12.
	TVÁRNICE ZTRACENÉHO BEDNĚNÍ 250 MM, VYPLNĚNÉ BETONEM C20/25, S VLOŽENOU VÝZTUŽÍ VERTIKÁLNÍ SPOJENÁ SE ZÁKLADEM - ØR12.

LEGENDA SKLADEB

S1	DŘEVĚNÉ VLISY HYBRIDNÍ LEPIDLO + PENETRACE NA ANH. ANHYDRIT (DIL. PO 6M Š. A D. MAX DIL. CELEK 40M) SEPARAČNÍ FÓLIE KROČJOVÁ IZOLACE PRO UŽITÉ ZATÍŽENÍ DO 200 kg/m ² , STLAČITELNOST 4 MM SEPARAČNÍ FÓLIE EPS POLYSTYRENOVÁ DESKA SEPARAČNÍ FÓLIE HYDROIZOLACE ASF. PÁS TYPU "S" PODKLADNÍ BETON + "KARI SIT" STÁVAJÍCÍ SKLADEB STÁVAJÍCÍ ASFALTOVÝ PÁS STÁVAJÍCÍ PODKLADNÍ BETON ROSTLÁ ZEMINA	20 MM 5 MM 50 MM 30 MM 30 MM 140 MM 30 MM 180 MM OOHAD 120 MM	S2	KERAMICKÁ DLAŽBA + LEPIDLO HYDROIZOLAČNÍ NÁTER DO V. 2000MM ANHYDRIT (DIL. PO 6M Š. A D. MAX DIL. CELEK 40M) SEPARAČNÍ FÓLIE KROČJOVÁ IZOLACE PRO UŽITÉ ZATÍŽENÍ DO 200 kg/m ² , STLAČITELNOST 4 MM SEPARAČNÍ FÓLIE EPS POLYSTYRENOVÁ DESKA SEPARAČNÍ FÓLIE HYDROIZOLACE ASF. PÁS TYPU "S" PODKLADNÍ BETON + "KARI SIT" STÁVAJÍCÍ SKLADEB STÁVAJÍCÍ ASFALTOVÝ PÁS STÁVAJÍCÍ PODKLADNÍ BETON ROSTLÁ ZEMINA	20 MM 2 MM 50 MM 30 MM 30 MM 140 MM 180 MM OOHAD 120 MM	S3	KERAMICKÁ DLAŽBA + LEPIDLO HYDROIZOLAČNÍ NÁTER DO V. 2000MM ANHYDRIT (DIL. PO 6M Š. A D. MAX DIL. CELEK 40M) SEPARAČNÍ FÓLIE KROČJOVÁ IZOLACE PRO UŽITÉ ZATÍŽENÍ DO 200 kg/m ² , STLAČITELNOST 4 MM SEPARAČNÍ FÓLIE EPS POLYSTYRENOVÁ DESKA SEPARAČNÍ FÓLIE HYDROIZOLACE ASF. PÁS TYPU "S" PODKLADNÍ BETON + "KARI SIT" STÁVAJÍCÍ SKLADEB STÁVAJÍCÍ ASFALTOVÝ PÁS STÁVAJÍCÍ PODKLADNÍ BETON ROSTLÁ ZEMINA	20 MM 2 MM 50 MM 30 MM 30 MM 140 MM 180 MM OOHAD 120 MM	S4	DŘEVĚNÉ VLISY HYBRIDNÍ LEPIDLO + PENETRACE NA ANH. ANHYDRIT (DIL. PO 6M Š. A D. MAX DIL. CELEK 40M) SEPARAČNÍ FÓLIE KROČJOVÁ IZOLACE PRO UŽITÉ ZATÍŽENÍ DO 200 kg/m ² , STLAČITELNOST 4 MM SEPARAČNÍ FÓLIE EPS POLYSTYRENOVÁ DESKA SEPARAČNÍ FÓLIE HYDROIZOLACE ASF. PÁS TYPU "S" PODKLADNÍ BETON + "KARI SIT" STÁVAJÍCÍ SKLADEB STÁVAJÍCÍ ASFALTOVÝ PÁS STÁVAJÍCÍ PODKLADNÍ BETON ROSTLÁ ZEMINA	20 MM 5 MM 50 MM 30 MM 30 MM 140 MM 180 MM OOHAD 120 MM	S5	KERAMICKÁ DLAŽBA + LEPIDLO HYDROIZOLAČNÍ NÁTER DO V. 2000MM ANHYDRIT (DIL. PO 6M Š. A D. MAX DIL. CELEK 40M) SEPARAČNÍ FÓLIE KROČJOVÁ IZOLACE KNAUF PTN VYROVNÁVACÍ VRSTVA SEPARAČNÍ FÓLIE ŽB MONOLITICKÁ STROPNÍ DESKA SYSTÉM KNAUF (PODHLÉD) TEPELNÁ IZOLACE TL. 100 MM SDK PODHLÉD RED SÁDROVÁ OMÍTKA + PENETRACE	23 MM 2 MM 50 MM 30 MM 20-30 MM 220 MM 385 MM 12,5 MM 5 MM	S6	DŘEVĚNÉ VLISY HYBRIDNÍ LEPIDLO + PENETRACE NA ANH. ANHYDRIT (DIL. PO 6M Š. A D. MAX DIL. CELEK 40M) SEPARAČNÍ FÓLIE KROČJOVÁ IZOLACE KNAUF PTN VYROVNÁVACÍ VRSTVA SEPARAČNÍ FÓLIE ŽB MONOLITICKÁ STROPNÍ DESKA SYSTÉM KNAUF (PODHLÉD) TEPELNÁ IZOLACE TL. 100 MM SDK PODHLÉD RED SÁDROVÁ OMÍTKA + PENETRACE	20 MM 5 MM 50 MM 30 MM 20-30 MM 220 MM 385 MM 12,5 MM 5 MM	S7	PÁLENÁ STŘEŠNÍ TAŠKA LATE KONTRALATE - VĚTRANÁ MEZERA POJISTNÁ HYDROIZOLACE KROKVE KOLMO NA PLÁNE VÁZBY + MINERÁLNÍ VATA TL. 240 MM PAROZÁBRANNÁ FÓLIE PLA VÁZBA (OŘEV. / TRÁM (VIDITELNÝ) MINERÁLNÍ VATA + SYSTÉM KNAUF (RASTR ZESÍLENÝ PRO POTŘEBU AKUSTICKÉHO POODHLÉDU) SDK PODHLÉD RED AKUSTICKÝ POODHLÉD BASINA (ČI EKIVALENTNÍ)	60 MM 40x70 MM 40x70 MM 140x240 MM 200x300 MM 80 MM 15 MM 70 MM	S8	PÁLENÁ STŘEŠNÍ TAŠKA LATE KONTRALATE - VĚTRANÁ MEZERA POJISTNÁ HYDROIZOLACE KROKVE - MINERÁLNÍ VATA PAROZÁBRANNÁ FÓLIE MINERÁLNÍ VATA + ZÁVĚSNÝ SYSTÉM POODHLÉDU SDK PODHLÉD RED SÁDROVÁ OMÍTKA + PENETRACE	60 MM 40x70 MM 40x70 MM 120x180 M 100 MM 60 MM 15 MM	S9	PÁLENÁ STŘEŠNÍ TAŠKA LATE KONTRALATE - VĚTRANÁ MEZERA POJISTNÁ HYDROIZOLACE KROKVE PROSTOR PŮDY KLEŠTINY MINERÁLNÍ VATA + ZÁVĚSNÝ SYSTÉM POODHLÉDU PAROZÁBRANNÁ FÓLIE MINERÁLNÍ VATA + ZÁVĚSNÝ SYSTÉM POODHLÉDU SDK PODHLÉD RED SÁDROVÁ OMÍTKA + PENETRACE	60 MM 40x70 MM 40x70 MM 100x180 MM 220 MM 240 MM 60 MM	S10	ROZCHODNÍKOVÁ ROHOŽ EXTENZNÍ SUBSTRÁT HYBRIDNÍ DESKA DRENAŽNÍ VRSTVA SEPARAČNÍ A OCHRANNÁ VRSTVA GEOTEXTILIE 300g/m ² STŘEŠNÍ HYDROIZOLAČNÍ FÓLIE GEOTEXTILIE 300g/m ² VODOVODNÁ PŘEKLÁDKA PLECHOVÝ ZÁKL. OP. T55, TL. PLECHU 0,88MM 55 MM NOSNÉ STŘEŠNÍ HLIVŇKOVÉ TRÁMY	30 MM 30 MM 20 MM 17 MM 5 MM 2 MM 20 MM 55 MM 120x280 MM	S11	PLECHOVÁ KRYTINA DESKOVÉ REZEDNÍ KONTRALATE - VĚTRANÁ MEZERA POJISTNÁ HYDROIZOLACE KROKVE PROSTOR PŮDY KLEŠTINY MINERÁLNÍ VATA + SYSTÉM KNAUF PAROZÁBRANNÁ FÓLIE MINERÁLNÍ VATA + ZÁVĚSNÝ SYSTÉM POODHLÉDU SDK PODHLÉD RED SÁDROVÁ OMÍTKA + PENETRACE	30 MM 40x70 MM 40x70 MM 120x200 MM 80x220 MM 240 MM 60 MM 15 MM	S12	BETONOVÁ DLAŽBA VSAKOVAČI KLADECI ŠTERKOVÁ VRSTVA FR. 0-4 MM DŘENÉ KAMENIVO FR. 8-16 MM DŘENÉ KAMENIVO FR. 16-32 MM DŘENÉ KAMENIVO FR. 32-64 MM DŘENÉ KAMENIVO FR. 
