


OZN.	NÁZEV MÍSTNOSTI	PLOCHA [m²]	PODLAHA	ÚPRAVA POVRCHU	SVĚTLÁ VÝŠKA	POZNÁMKA
101	CHODBA + SCHODIŠTĚ	43,05	KER. DLAŽBA	HLADKÁ OMÍTKA	2,82M	
102	PIVNIČE	35,78	DŘEVĚNÉ VLISY	HLADKÁ OMÍTKA	2,82M	DŘEVĚNÁ LIŠTA V. 80MM
103	BAR	15,80	KER. DLAŽBA	HLADKÁ OMÍTKA	2,70M	
104	TECHNICKÁ MÍSTNOST	4,78	KER. DLAŽBA	HLADKÁ OMÍTKA KERAMICKÝ OBLAD	3,07M	
105	SPOLEČENSKÝ SÁL	175,10	DŘEVĚNÉ VLISY	HLADKÁ OMÍTKA		DŘEVĚNÁ LIŠTA V. 80MM
106	ŽÁZEMÍ PRO ÚČINKUJÍCÍ	4,40	DŘEVĚNÉ VLISY	HLADKÁ OMÍTKA	2,87M	DŘEVĚNÁ LIŠTA V. 80MM
107	PŘEDSÍŇ	1,10	KER. DLAŽBA	HLADKÁ OMÍTKA KERAMICKÝ OBLAD	2,60M	
108	WC PRO ÚČINKUJÍCÍ	1,21	KER. DLAŽBA	HLADKÁ OMÍTKA KERAMICKÝ OBLAD	2,87M	
109	KUCHYNĚ	26,08	KER. DLAŽBA	HLADKÁ OMÍTKA KERAMICKÝ OBLAD	3,07M	
110	VENKOVNÍ VÝČEP + SKLAD SUDŮ	5,20	KER. DLAŽBA	HLADKÁ OMÍTKA KERAMICKÝ OBLAD	2,70M	
111	PŘEDSÍŇ + MRAŽENÍ POTRAVIN	8,36	KER. DLAŽBA	HLADKÁ OMÍTKA KERAMICKÝ OBLAD	2,70M	
112	WC PRO ZTP	3,39	KER. DLAŽBA	HLADKÁ OMÍTKA KERAMICKÝ OBLAD	2,70M	
113	SATNA	9,63	KER. DLAŽBA	HLADKÁ OMÍTKA	2,70M	
114	PŘEDSÍŇ - WC ŽENY	9,89	KER. DLAŽBA	HLADKÁ OMÍTKA KERAMICKÝ OBLAD	2,70M	
115	KABINKA - WC ŽENY	1,14	KER. DLAŽBA	HLADKÁ OMÍTKA KERAMICKÝ OBLAD	2,70M	
116	KABINKA - WC ŽENY	1,64	KER. DLAŽBA	HLADKÁ OMÍTKA KERAMICKÝ OBLAD	2,70M	
117	KABINKA - WC ŽENY	1,60	KER. DLAŽBA	HLADKÁ OMÍTKA KERAMICKÝ OBLAD	2,70M	
118	KABINKA - WC ŽENY	1,60	KER. DLAŽBA	HLADKÁ OMÍTKA KERAMICKÝ OBLAD	2,70M	
119	KABINKA - WC ŽENY	1,60	KER. DLAŽBA	HLADKÁ OMÍTKA KERAMICKÝ OBLAD	2,70M	
120	KABINKA - WC ŽENY	1,60	KER. DLAŽBA	HLADKÁ OMÍTKA KERAMICKÝ OBLAD	2,70M	
121	UKLIDOVÁ MÍSTNOST	2,00	KER. DLAŽBA	HLADKÁ OMÍTKA KERAMICKÝ OBLAD	2,70M	
122	PŘEDSÍŇ + PISOÁRY - WC MUŽI	11,03	KER. DLAŽBA	HLADKÁ OMÍTKA KERAMICKÝ OBLAD	2,70M	
123	KABINKA - WC MUŽI	2,11	KER. DLAŽBA	HLADKÁ OMÍTKA KERAMICKÝ OBLAD	2,70M	
124	KABINKA - WC MUŽI	2,11	KER. DLAŽBA	HLADKÁ OMÍTKA KERAMICKÝ OBLAD	2,70M	
125	SUCHÝ SKLAD POTRAVIN	4,02	KER. DLAŽBA	HLADKÁ OMÍTKA KERAMICKÝ OBLAD	2,70M	
126	PŘEDSÍŇ - WC ZAMĚSTANCÍ	1,14	KER. DLAŽBA	HLADKÁ OMÍTKA KERAMICKÝ OBLAD	2,70M	
127	KABINKA - WC ZAMĚSTANCÍ	0,99	KER. DLAŽBA	HLADKÁ OMÍTKA KERAMICKÝ OBLAD	2,70M	
128	HRUBÁ PŘÍPRAVA ZELENINY	1,72	KER. DLAŽBA	HLADKÁ OMÍTKA KERAMICKÝ OBLAD	2,70M	
129	PŘEDSÍŇ	4,70	KER. DLAŽBA	HLADKÁ OMÍTKA KERAMICKÝ OBLAD	2,70M	
CELKOVÁ PODL. PLOCHA		382,77M²				

SOUSEDNÍ OBJEKT NA PARCELE Č. ST. 62

HRANICE PACEL

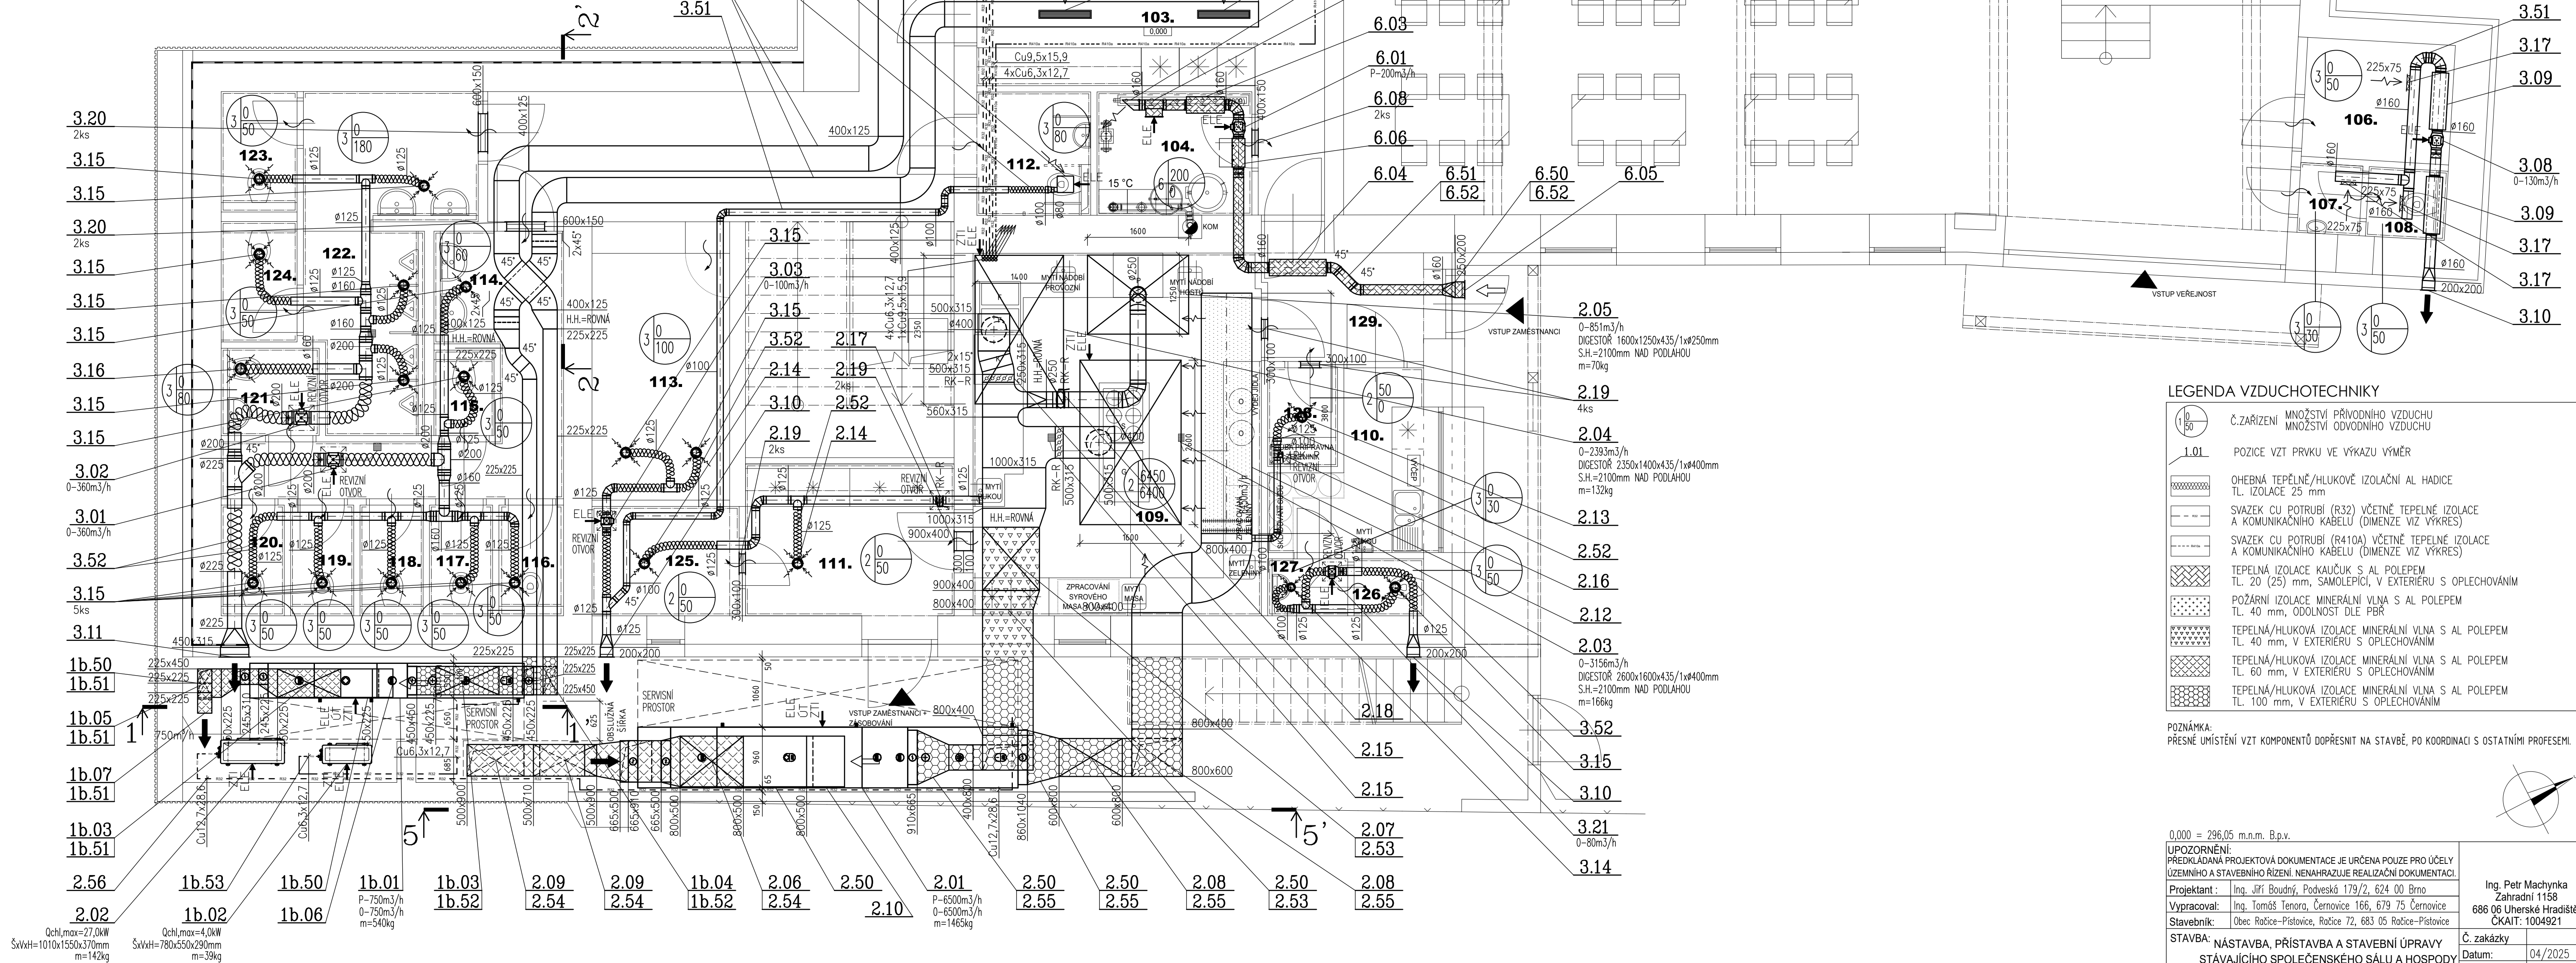

LEGENDA VZDUCHOTECHNIKY

- Č. ZAŘÍZENÍ MNOŽSTVÍ PŘÍVODNÍHO VZDUCHU MNOŽSTVÍ ODVODNÍHO VZDUCHU
- POZICE VZT PRVKU VE VÝKAZU VÝMĚR
- OHEBNÁ TĚPELNĚ/HLUKOVÉ IZOLACE AL. HADICE TL. IZOLACE 25 mm
- SVAZEK CU POTRUBÍ (R32) VČETNĚ TĚPELNĚ IZOLACE A KOMUNIKAČNÍHO KABELU (DIMENZE VIZ VÝKRES)
- SVAZEK CU POTRUBÍ (R410A) VČETNĚ TĚPELNĚ IZOLACE A KOMUNIKAČNÍHO KABELU (DIMENZE VIZ VÝKRES)
- TĚPELNÁ IZOLACE KAUKČUK S AL. POLEPEM TL. 20 (25) mm, SAMOLEPIČÍ, V EXTERIÉRU S OPLECHOVÁNÍM
- POŽÁRNÍ IZOLACE MINERÁLNÍ VLNA S AL. POLEPEM TL. 40 mm, ODOLNOST DLE PBR
- TĚPELNÁ/HLUKOVÁ IZOLACE MINERÁLNÍ VLNA S AL. POLEPEM TL. 40 mm, V EXTERIÉRU S OPLECHOVÁNÍM
- TĚPELNÁ/HLUKOVÁ IZOLACE MINERÁLNÍ VLNA S AL. POLEPEM TL. 60 mm, V EXTERIÉRU S OPLECHOVÁNÍM
- TĚPELNÁ/HLUKOVÁ IZOLACE MINERÁLNÍ VLNA S AL. POLEPEM TL. 100 mm, V EXTERIÉRU S OPLECHOVÁNÍM

POZNÁMKA: PŘESNÉ UMÍSTĚNÍ VZT KOMPONENTŮ DOPŘESNIT NA STAVBĚ, PO KOORDINACI S OSTATNÍMI PROFESEMI.

0,000 = 296,05 m.n.m. B.p.v.	
UPOZORNĚNÍ: PŘEDKLADANÁ PROJEKTOVÁ DOKUMENTACE JE URČENA POUZE PRO ÚČELY ÚZEMNÍHO A STAVEBNÍHO ŘÍZENÍ. NENAHRAŽUJE REALIZAČNÍ DOKUMENTACI.	
Projektant:	Ing. Jiří Boudný, Poděvská 179/2, 624 00 Brno
Vypracoval:	Ing. Tomáš Tenora, Čermovice 166, 679 75 Čermovice
Stavebník:	Obec Račice-Pístovice, Račice 72, 683 05 Račice-Pístovice
STAVBA:	NÁSTAVBA, PŘÍSTAVBA A STAVEBNÍ ÚPRAVY STÁVAJÍCÍHO SPOLEČENSKÉHO SÁLU A HOSPODY
Datum:	04/2025
Formát:	8x44
Měřítko:	1:50
VÝKRES:	PUDORYS 1.NP
Č. zakázky	Ing. Petr Machynka
Číslo výkresu:	Zahradní 1158 686 06 Uherské Hradiště, ČKAIT: 1004921