


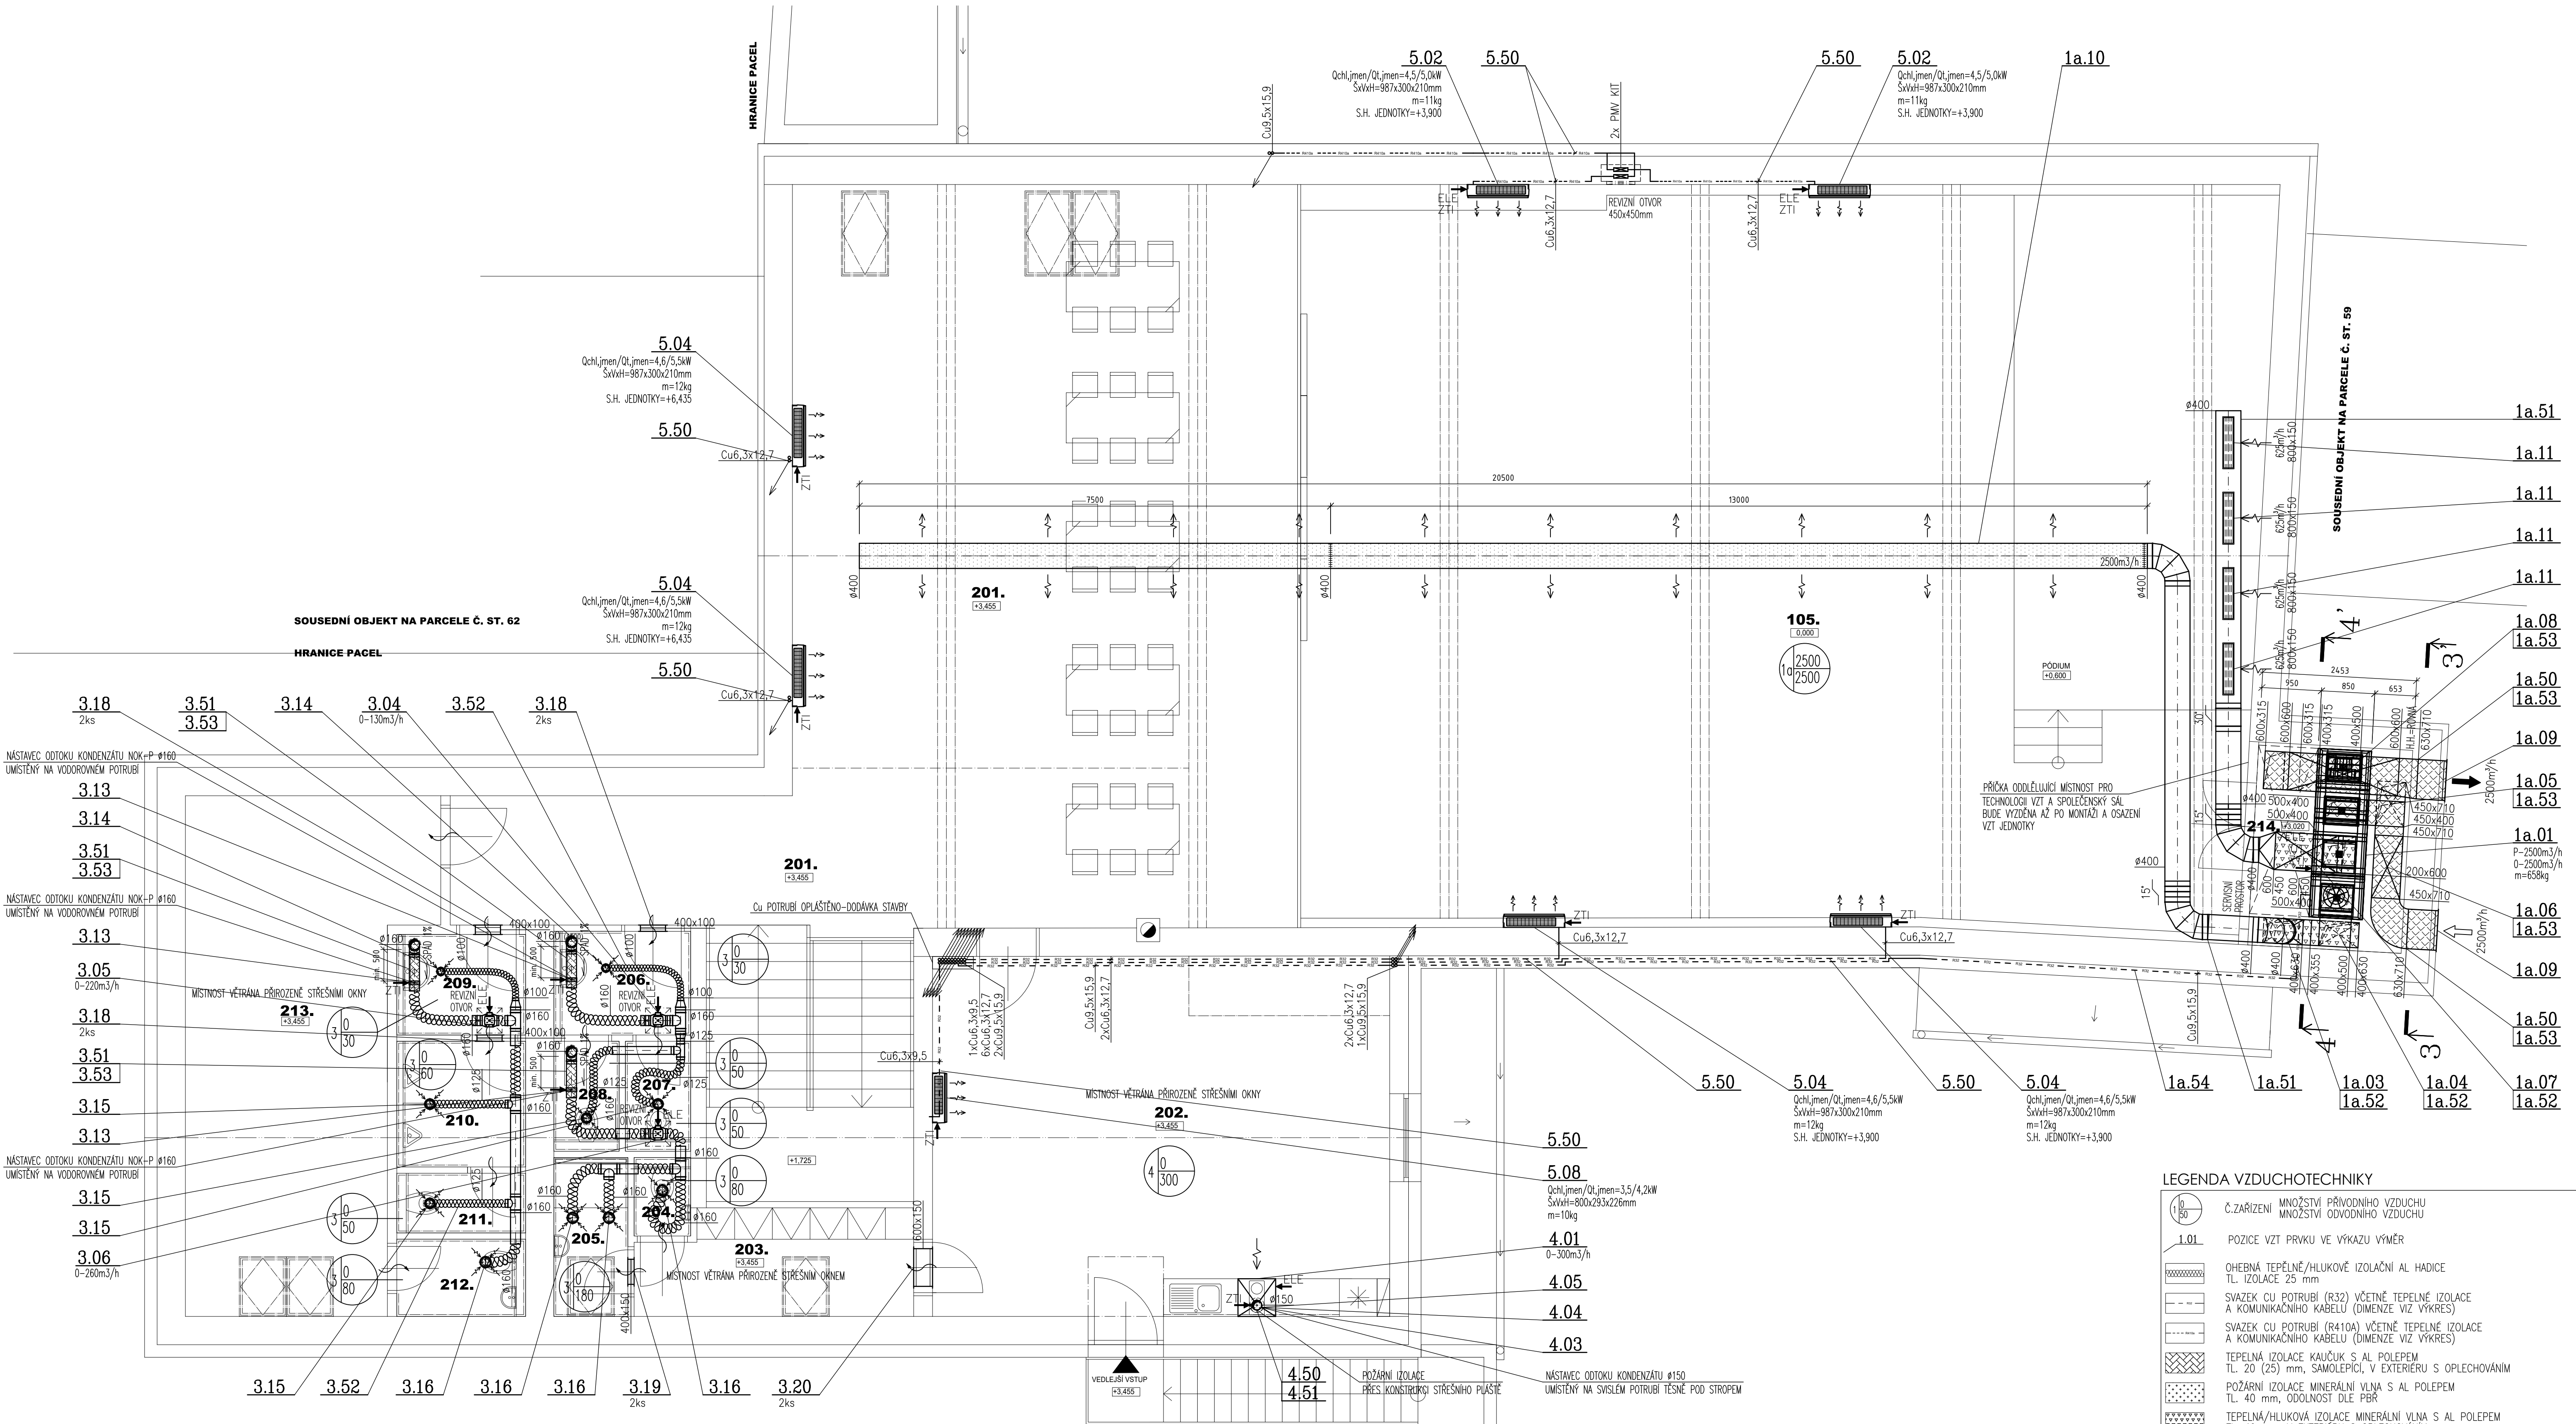

OZN.	NÁZEV MÍSTNOSTI	PLOCHA [m ²]	PODLAHA	ÚPRAVA POVRCHU	SVĚTLÁ VÝŠKA	POZNÁMKA
201	GALERIE	91,05	DŘEVĚNÉ VLISY	HLADKÁ OMÍTKA	2,60M	DŘEVĚNÁ LIŠTA V. 80MM
202	ŽÁZEMÍ PRO ZAMĚSTNANCE - DENNÍ MÍSTNOST	41,72	LAMINÁTOVÁ PODLAHA	HLADKÁ OMÍTKA	2,60M	DŘEVĚNÁ LIŠTA V. 80MM
203	ŠATNA - ŽÁZEMÍ PRO ZAMĚSTNANCE	7,14	KER. DLAŽBA	HLADKÁ OMÍTKA KERAMICKÝ OBLAD	2,60M	KERAMICKÝ SOKL V. 50MM
204	WC PRO ZAMĚSTNANCE	1,00	KER. DLAŽBA	HLADKÁ OMÍTKA KERAMICKÝ OBLAD	2,40M	KERAMICKÝ SOKL V. 50MM
105	SPOLEČENSKÝ SÁL	175,10	KER. DLAŽBA	HLADKÁ OMÍTKA	2,60M	DŘEVĚNÁ LIŠTA V. 80MM
205	KOUPELNA PRO ZAMĚSTNANCE	2,98	KER. DLAŽBA	HLADKÁ OMÍTKA KERAMICKÝ OBLAD	2,40M	KERAMICKÝ SOKL V. 50MM
206	PŘEDSÍŇ - WC ŽENY	3,43	KER. DLAŽBA	HLADKÁ OMÍTKA KERAMICKÝ OBLAD	2,40M	KERAMICKÝ SOKL V. 50MM
207	KABINKA - WC ŽENY	1,66	KER. DLAŽBA	HLADKÁ OMÍTKA KERAMICKÝ OBLAD	2,40M	KERAMICKÝ SOKL V. 50MM
208	KABINKA - WC ŽENY	1,66	KER. DLAŽBA	HLADKÁ OMÍTKA KERAMICKÝ OBLAD	2,40M	KERAMICKÝ SOKL V. 50MM
209	PŘEDSÍŇ - WC MUŽI	3,12	KER. DLAŽBA	HLADKÁ OMÍTKA KERAMICKÝ OBLAD	2,40M	KERAMICKÝ SOKL V. 50MM
210	PISOÁRY - WC MUŽI	3,90	KER. DLAŽBA	HLADKÁ OMÍTKA KERAMICKÝ OBLAD	2,40M	KERAMICKÝ SOKL V. 50MM
211	KABINKA - WC MUŽI	1,81	KER. DLAŽBA	HLADKÁ OMÍTKA KERAMICKÝ OBLAD	2,40M	KERAMICKÝ SOKL V. 50MM
212	ÚKLIDOVÁ MÍSTNOST	2,34	KER. DLAŽBA	HLADKÁ OMÍTKA KERAMICKÝ OBLAD	2,40M	KERAMICKÝ SOKL V. 50MM
213	MÍSTNOST PRO TECHNOLOGII OBJEKTU	28,39	DŘEVĚNÉ VLISY	HLADKÁ OMÍTKA	2,60M	KERAMICKÝ SOKL V. 50MM
214	MÍSTNOST PRO TECHNOLOGII VZT	7,93	BET. PODL.	HLADKÁ OMÍTKA	2,60M	KERAMICKÝ SOKL V. 50MM
214	CHODBA + SCHODIŠTĚ	7,93	BET. PODL.	HLADKÁ OMÍTKA	2,60M	KERAMICKÝ SOKL V. 50MM
CELKOVÁ PODL. PLOCHA		228,48				

LEGENDA VZDUCHOTECHNIKY

	Č. ZAŘÍZENÍ	MNOŽSTVÍ PŘÍVODNÍHO VZDUCHU	MNOŽSTVÍ ODVODNÍHO VZDUCHU
	POZICE VZT PRVKU VE VÝKAZU VÝMĚR		
	OHEBNÁ TEPELNĚ/HLUKOVĚ IZOLAČNÍ AL. HADICE		
	TL. IZOLACE 25 mm		
	SVAZEK CU POTRUBÍ (R32) VČETNĚ TEPELNĚ IZOLACE A KOMUNIKAČNÍHO KABELU (DIMENZE VIZ VÝKRES)		
	SVAZEK CU POTRUBÍ (R410A) VČETNĚ TEPELNĚ IZOLACE A KOMUNIKAČNÍHO KABELU (DIMENZE VIZ VÝKRES)		
	TEPELNÁ IZOLACE KAUKČUK S AL. POLEPEM		
	TL. 20 (25) mm, SAMOLEPIČÍ, V EXTERIÉRU S OPLECHOVÁNÍM		
	POŽÁRNÍ IZOLACE MINERÁLNÍ VLNA S AL. POLEPEM		
	TL. 40 mm, ODOLNOST DLE PBR		
	TEPELNÁ/HLUKOVÁ IZOLACE MINERÁLNÍ VLNA S AL. POLEPEM		
	TL. 60 mm, V EXTERIÉRU S OPLECHOVÁNÍM		
	TEPELNÁ/HLUKOVÁ IZOLACE MINERÁLNÍ VLNA S AL. POLEPEM		
	TL. 100 mm, V EXTERIÉRU S OPLECHOVÁNÍM		

POZNÁMKA:
PŘESNÉ UMÍSTĚNÍ VZT KOMPONENTŮ DOPŘESNIT NA STAVBĚ, PO KOORDINACI S OSTATNÍMI PROFESEMI.

0,000 = 296,05 m.n.m. B.p.v.	
UPOZORNĚNÍ: PŘEDKLADANÁ PROJEKTOVÁ DOKUMENTACE JE URČENA POUZE PRO ÚČELY ÚZEMNÍHO A STAVEBNÍHO ŘÍZENÍ. NENAHRAZUJE REALIZAČNÍ DOKUMENTACI.	
Projektant:	Ing. Jiří Boudný, Poděvská 179/2, 624 00 Brno
Vypracoval:	Ing. Tomáš Tenora, Čermovice 166, 679 75 Čermovice
Stavebník:	Obec Račice-Přisovice, Račice 72, 683 05 Račice-Přisovice
Ing. Petr Machynka	Zahradní 1158
686 06 Uherské Hradiště,	ČKAIT: 1004921
STAVBA: NÁSTAVBA, PŘÍSTAVBA A STAVEBNÍ ÚPRAVY STÁVAJÍCÍHO SPOLEČENSKÉHO SÁLU A HOSPODY	
Datum:	04/2025
Formát:	8x44
Měřítko:	1:50
Číslo výkresu:	D.1.2.4.4
VÝKRES: PUDORYS 2.NP	