


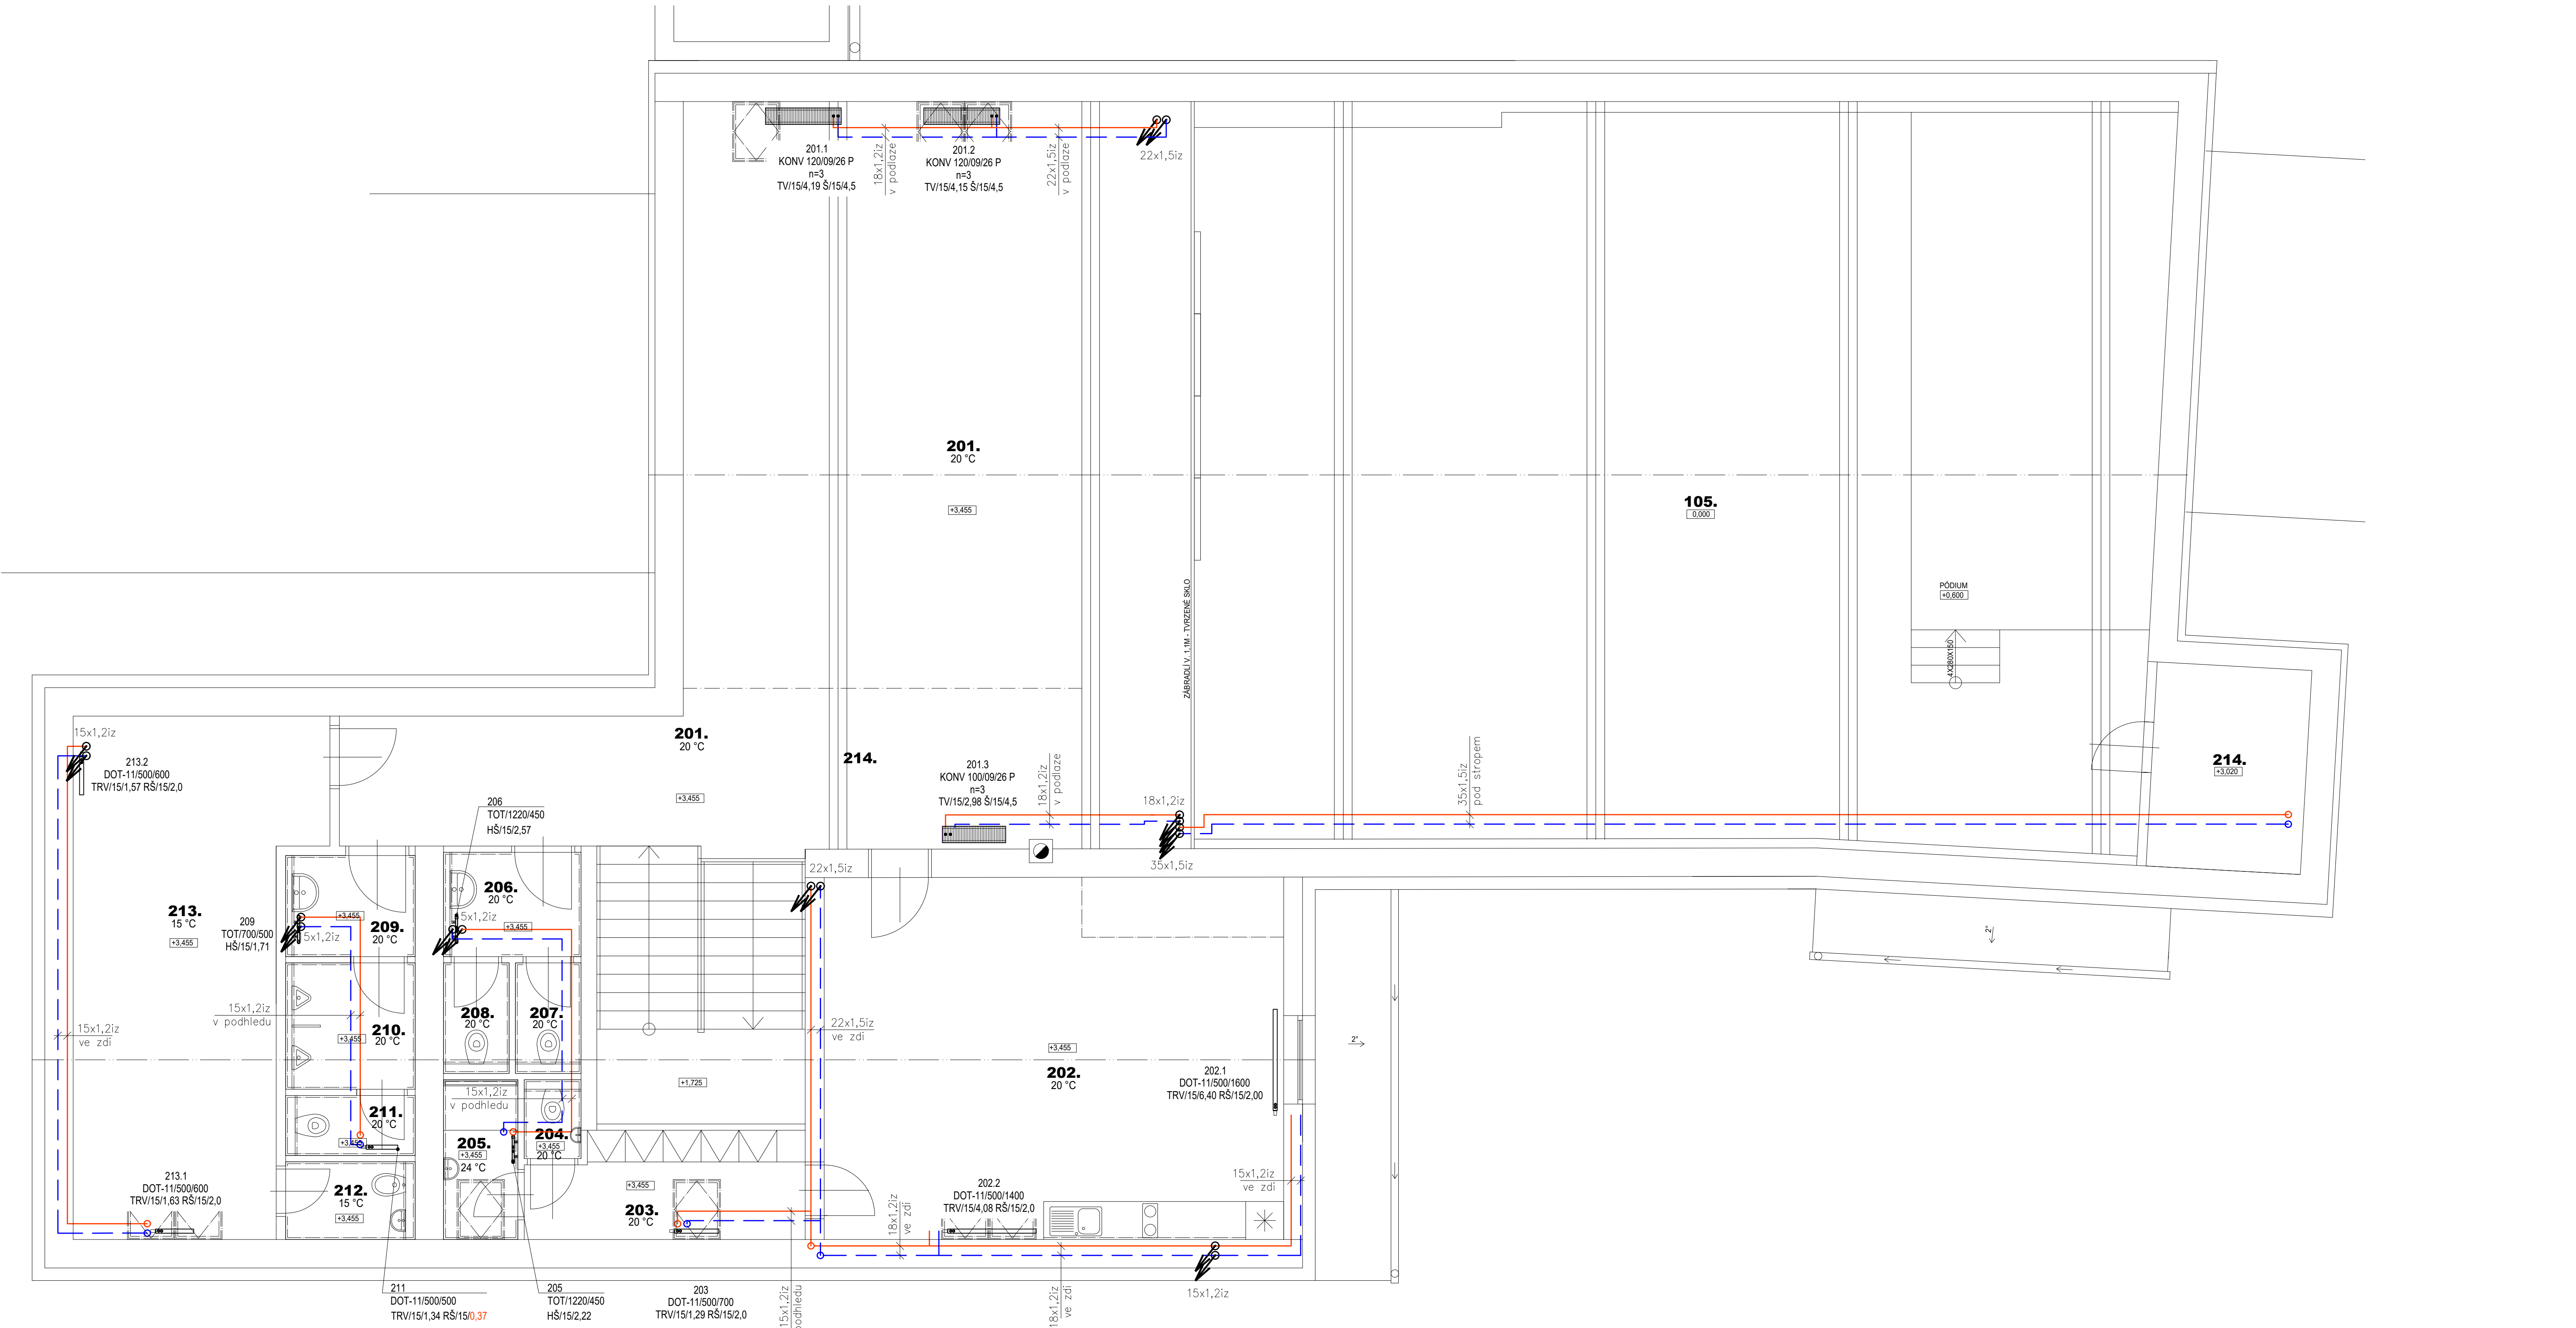

LEGENDA ČAR

- VYTÁPĚNÍ
- POTRUBÍ UT PŘÍVOD
 - POTRUBÍ UT VRAT
 - EXPANZNÍ POTRUBÍ

LEGENDA ZNAČEK

- DESKOVÉ OTOPNÉ TĚLESO S DOLNÍM PŘÍPOJENÍM S INTEGROVANÝM TERM. VENTILEM A OSAZENO TERM. HLAVICÍ, NA VÝSTUPU Z TĚLESA OSAZENO REGULAČNÍ ŠROUBENÍ DN15 PŘÍMÉ
- TRUBKOVÉ OTOPNÉ TĚLESO SE STŘEDOVÝM PŘÍPOJENÍM, OSAZENO VENTILEM PRO OTOPNÁ TĚLESA S DVOUBODOVÝM PŘÍPOJENÍM DN15
- DESKOVÉ OTOPNÉ TĚLESO SE SPODNÍM STŘEDOVÝM PŘÍPOJENÍM A HLADKOU ČELNÍ DESKOU
- PODLAHOVÝ KONVEKTOR S NUCENOU KONVEKČÍ S TERMOSTATICKÝM VENTILEM NA VSTUPU A REGULAČNÍM ŠROUBENÍM NA VÝSTUPU, NAPÁJENÍ VENTILÁTORU 24 V
- TRV/DN/N RŠ/DN/N TRV = INTEGROVANÝ TERM. VENTIL /DN/ NASTAVENÍ RŠ = ŠROUBENÍ/DN/NASTAVENÍ PRO OT S INTEGROVNÝM VENTILEM (VK)
- TV/DN/N Š/DN/N TERMOSTATICKÝ VENTIL /DN/ NASTAVENÍ REGULAČNÍ ŠROUBENÍ/DN/NASTAVENÍ
- HŠ/15/N INTEGROVANÁ ARMATURA (VENTIL+ŠROUBENÍ+HLAVICE), REGULAČNÍ UZÁVÍRAČI, VYPOUŠTĚČI, PRÍMA DN/NASTAVENÍ

- DOT(L)-11/600/700
- DĚLKA (mm)
 - VÝŠKA (mm)
 - POČET DESEK
 - LEVÉ PŘÍPOJENÍ
 - DESKOVÉ OTOPNÉ TĚLESO S VESTAVĚNÝM VENTILEM
 - TOT/690/450
 - ŠÍŘKA (mm)
 - VÝŠKA (mm)
 - TRUBKOVÉ OTOPNÉ TĚLESO
 - KONV 120/09/20 P n=3
 - STUPEŇ VENTILÁTORU PRO VÝPOČTOVÝ STAV
 - PRAVÉ PŘÍPOJENÍ
 - ŠÍŘKA KONVEKTORU (cm)
 - HLOUBKA KONVEKTORU (cm)
 - DĚLKA KONVEKTORU (cm)
 - PODLAHOVÝ KONVEKTOR S NUCENOU KONVEKČÍ

- DOTPL-20/2000/600
- DĚLKA (mm)
 - VÝŠKA (mm)
 - POČET DESEK
 - HLADKÁ ČELNÍ DESKA A STŘEDOVÉ PŘÍPOJENÍ
 - DESKOVÉ OTOPNÉ TĚLESO BEZ VESTAVĚNÉHO VENTILU

LEGENDA MÍSTNOSTÍ 2. NP

OZN	NÁZEV MÍSTNOSTI	PLOCHA [m ²]	PODLAHA	ÚPRAVA POVRCHU	SVĚTLÁ VÝŠKA	POZNÁMKA
201	GALERIE	91,05	DŘEVĚNÉ VLISY	HLADKÁ OMÍTKA		DŘEVĚNÁ LIŠTA V. 80MM
202	ZÁZEMÍ PRO ZAMĚSTNANCE - DENNÍ MÍSTNOST	41,72	LAMINÁTOVÁ PODLAHA	HLADKÁ OMÍTKA	2,60M	DŘEVĚNÁ LIŠTA V. 80MM
203	ŠATNA - ZÁZEMÍ PRO ZAMĚSTNANCE	7,14	KER. DLAŽBA	HLADKÁ OMÍTKA KERAMICKÝ OKLAD	2,60M	KERAMICKÝ SOKL V. 50MM
204	WC PRO ZAMĚSTNANCE	1,00	KER. DLAŽBA	HLADKÁ OMÍTKA KERAMICKÝ OKLAD	2,40M	KERAMICKÝ SOKL V. 50MM
105	SPOLEČENSKÝ SÁL	175,10	KER. DLAŽBA	HLADKÁ OMÍTKA		DŘEVĚNÁ LIŠTA V. 80MM
205	KOUPELNA PRO ZAMĚSTNANCE	2,98	KER. DLAŽBA	HLADKÁ OMÍTKA KERAMICKÝ OKLAD	2,40M	KERAMICKÝ SOKL V. 50MM
206	PŘEDSÍŇ - WC ŽENY	3,43	KER. DLAŽBA	HLADKÁ OMÍTKA KERAMICKÝ OKLAD	2,40M	KERAMICKÝ SOKL V. 50MM
207	KABINKA - WC ŽENY	1,66	KER. DLAŽBA	HLADKÁ OMÍTKA KERAMICKÝ OKLAD	2,40M	KERAMICKÝ SOKL V. 50MM
208	KABINKA - WC ŽENY	1,66	KER. DLAŽBA	HLADKÁ OMÍTKA KERAMICKÝ OKLAD	2,40M	KERAMICKÝ SOKL V. 50MM
209	PŘEDSÍŇ - WC MUŽI	3,12	KER. DLAŽBA	HLADKÁ OMÍTKA KERAMICKÝ OKLAD	2,40M	KERAMICKÝ SOKL V. 50MM
210	PISOÁRY - WC MUŽI	3,90	KER. DLAŽBA	HLADKÁ OMÍTKA KERAMICKÝ OKLAD	2,40M	KERAMICKÝ SOKL V. 50MM
211	KABINKA - WC MUŽI	1,81	KER. DLAŽBA	HLADKÁ OMÍTKA KERAMICKÝ OKLAD	2,40M	KERAMICKÝ SOKL V. 50MM
212	UKLIDOVÁ MÍSTNOST	2,34	KER. DLAŽBA	HLADKÁ OMÍTKA KERAMICKÝ OKLAD	2,40M	KERAMICKÝ SOKL V. 50MM
213	MÍSTNOST PRO TECHNOLOGII OBJEKTU	28,39	DŘEVĚNÉ VLISY	HLADKÁ OMÍTKA	2,60M	KERAMICKÝ SOKL V. 50MM
214	MÍSTNOST PRO TECHNOLOGII VZT	7,93	BET. PODL.	HLADKÁ OMÍTKA		
214	CHODBA + SCHODIŠTĚ	7,93	BET. PODL.	HLADKÁ OMÍTKA		
CELKOVÁ PODL. PLOCHA		228,48				

0,000 = 296,05 m.n.m. B.p.v.		UPOZORNĚNÍ:	
Projektant:	Ing. Ludvík Sláma, Bieblova 22, 613 00 Brno	Ing. Ludvík Sláma Bieblova 22 613 00, Brno ČKAIT: 1001660	
Vypracoval:	Ing. Jaroslav Šlupka		
Stavebník:	Obec Račice-Přisovice, Račice 72, 683 05 Račice-Přisovice		
STAVBA: NÁSTAVBA, PŘÍSTAVBA A STAVEBNÍ ÚPRAVY STÁVAJÍCÍHO SPOLEČENSKÉHO SÁLU A HOSPODY		Č. zakázky	01/2025
Datum:		Formát:	A1
Měřítko:		Číslo výkresu:	04
VÝKRES: PŮDORYS VYTÁPĚNÍ 2. NP			