


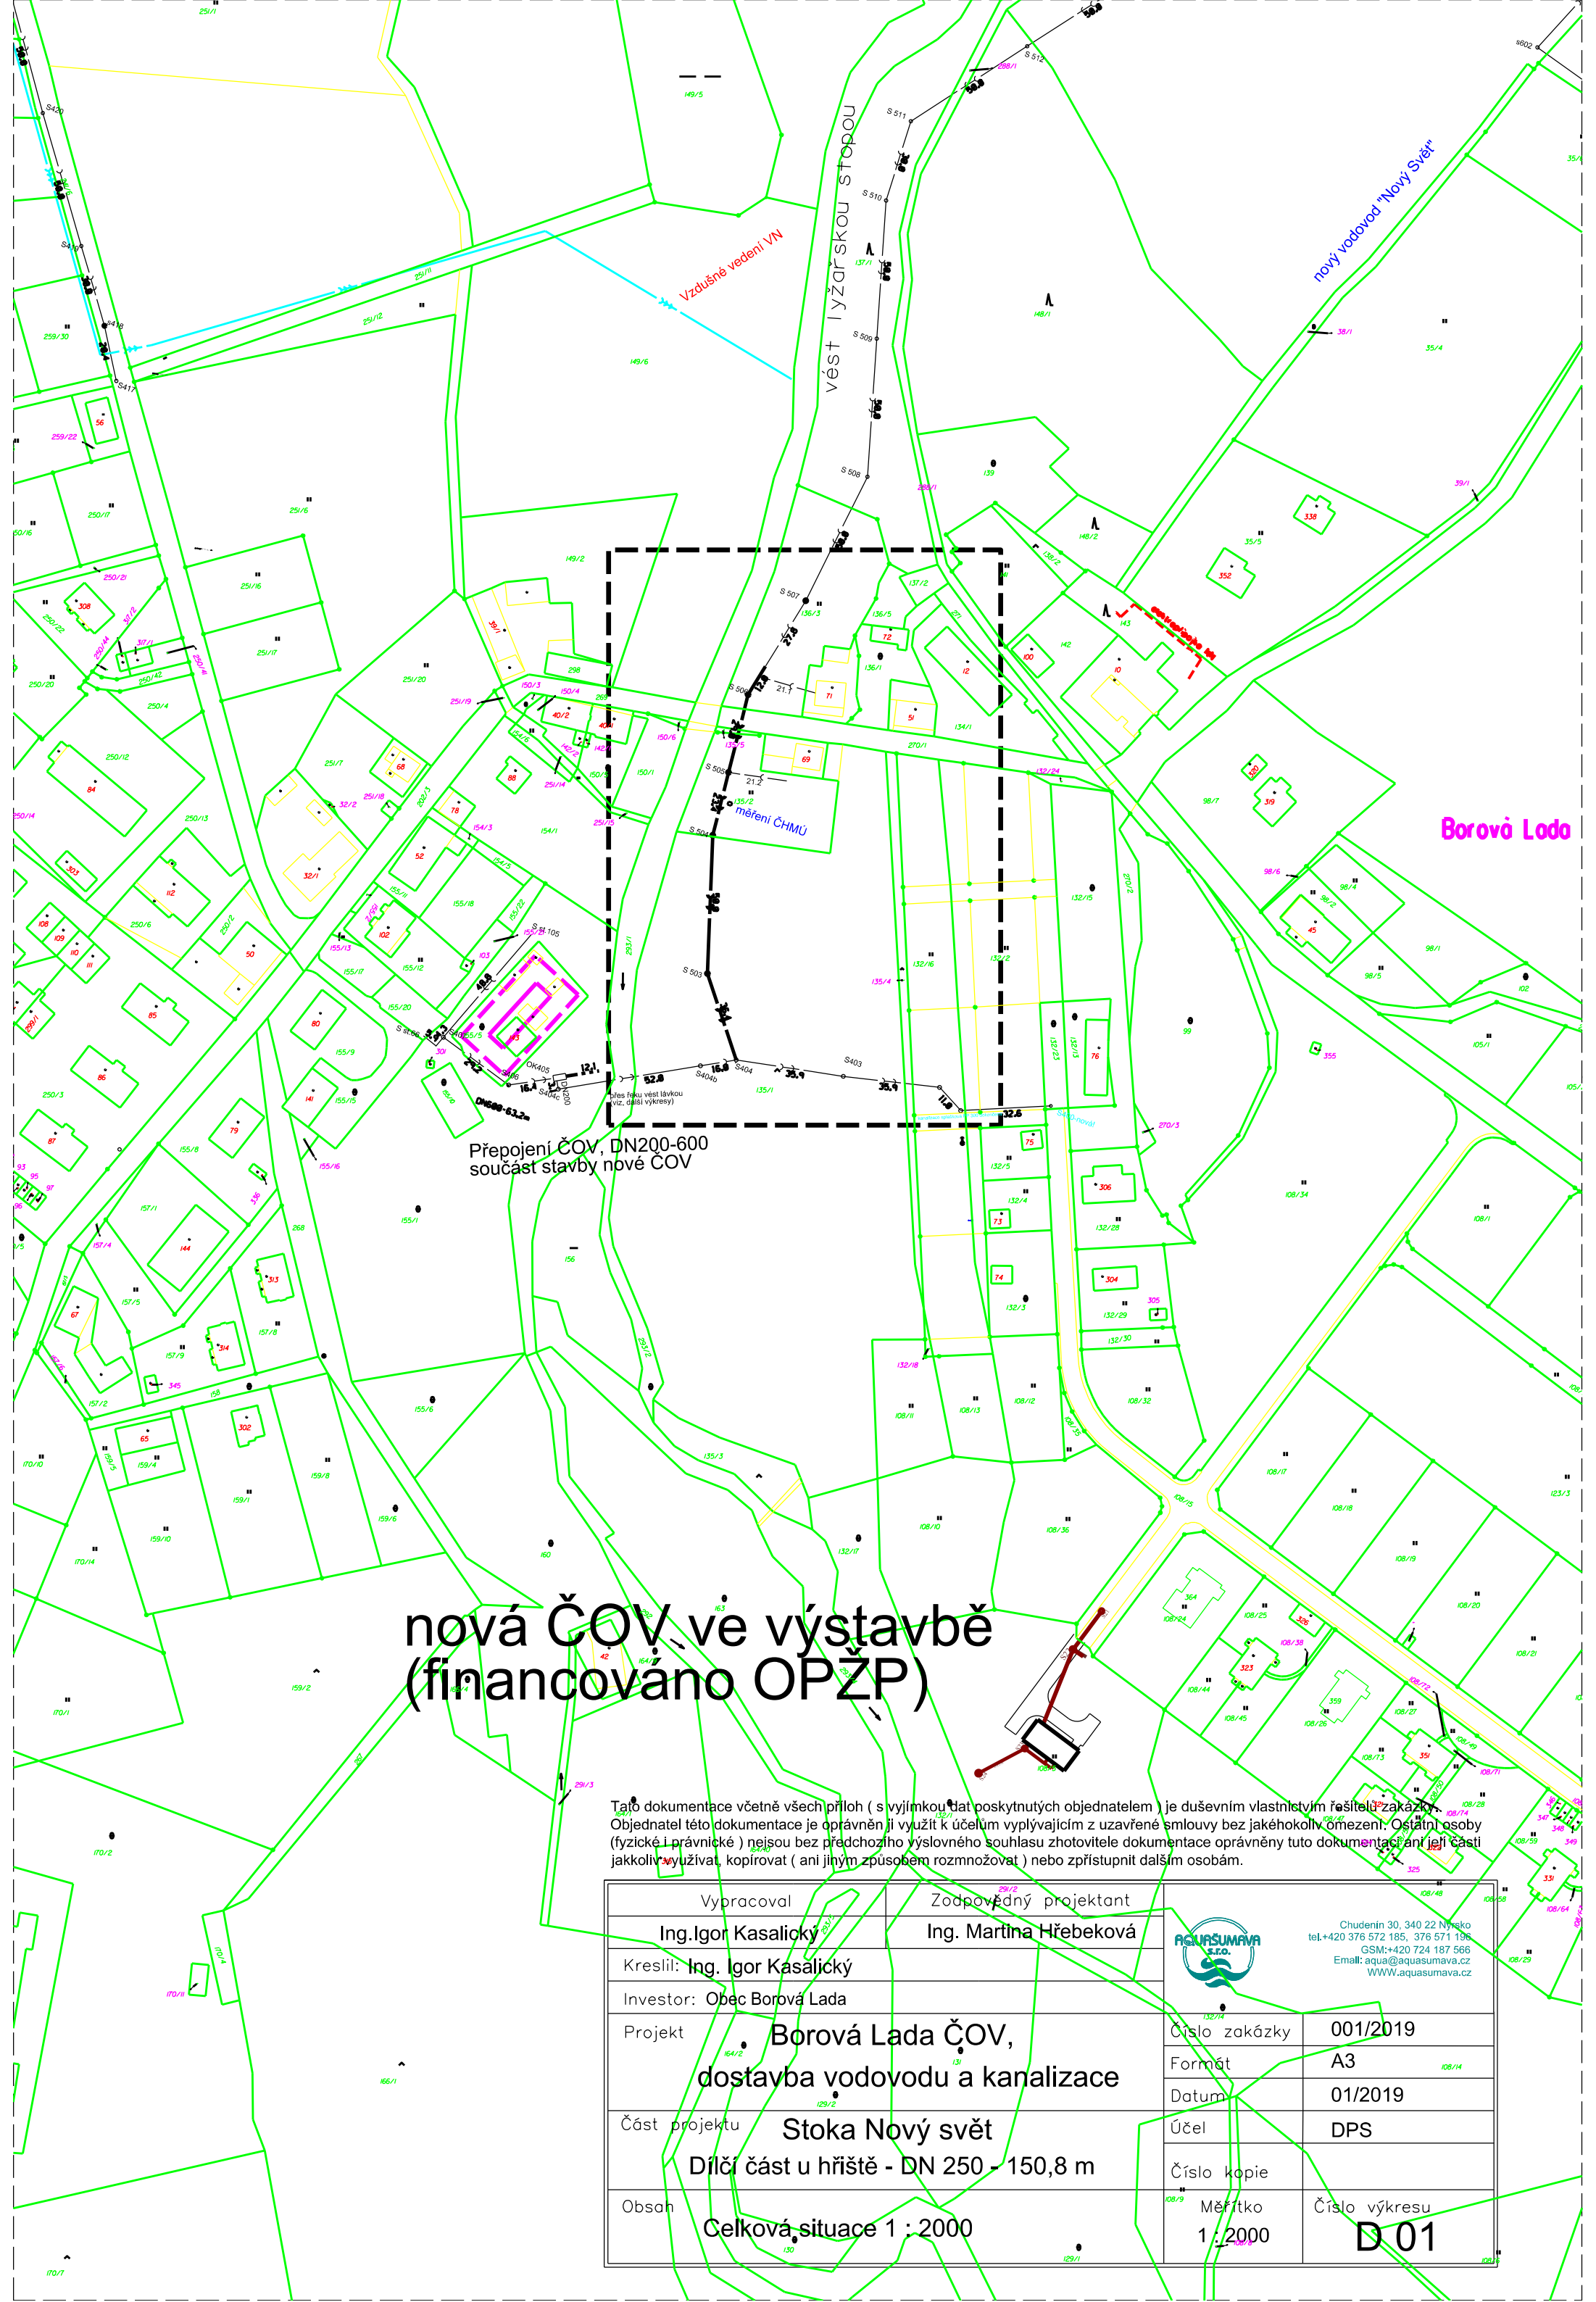

nová ČOV ve výstavbě (financováno OPŽP)

Tato dokumentace včetně všech příloh (s výjimkou dat poskytnutých objednatelem) je duševním vlastním řešitelů zakázky.
Objednatel této dokumentace je oprávněn ji využít k účelům vyplývajícím z uzavřené smlouvy bez jakéhokoli omezení. Ostatní osoby
(fyzické i právnické) nejsou bez předchozího výslovného souhlasu zhotovitele dokumentace oprávněny tuto dokumentaci ani její části
jakkoliv využívat, kopírovat (ani jiným způsobem rozmnožovat) nebo zpřístupnit dalším osobám.

Vypracoval Ing. Igor Kasalický	Zodpovědný projektant Ing. Martina Hřebeková	Chudenín 30, 340 22 Nýsko tel.+420 376 572 185, 376 571 196 GSM:+420 724 187 566 Email: aqua@aquasumava.cz WWW.aquasumava.cz		
Kreslil: Ing. Igor Kasalický				
Investor: Obec Borová Lada				
Projekt	Borová Lada ČOV, dostavba vodovodu a kanalizace		Číslo zakázky	001/2019
			Formát	A3
			Datum	01/2019
Část projektu	Stoka Nový svět		Účel	DPS
	Dílní část u hřiště - DN 250 - 150,8 m		Číslo kopie	
Obsah	Celková situace 1 : 2000		Měřítko	Číslo výkresu
			1 : 2000	D 01