


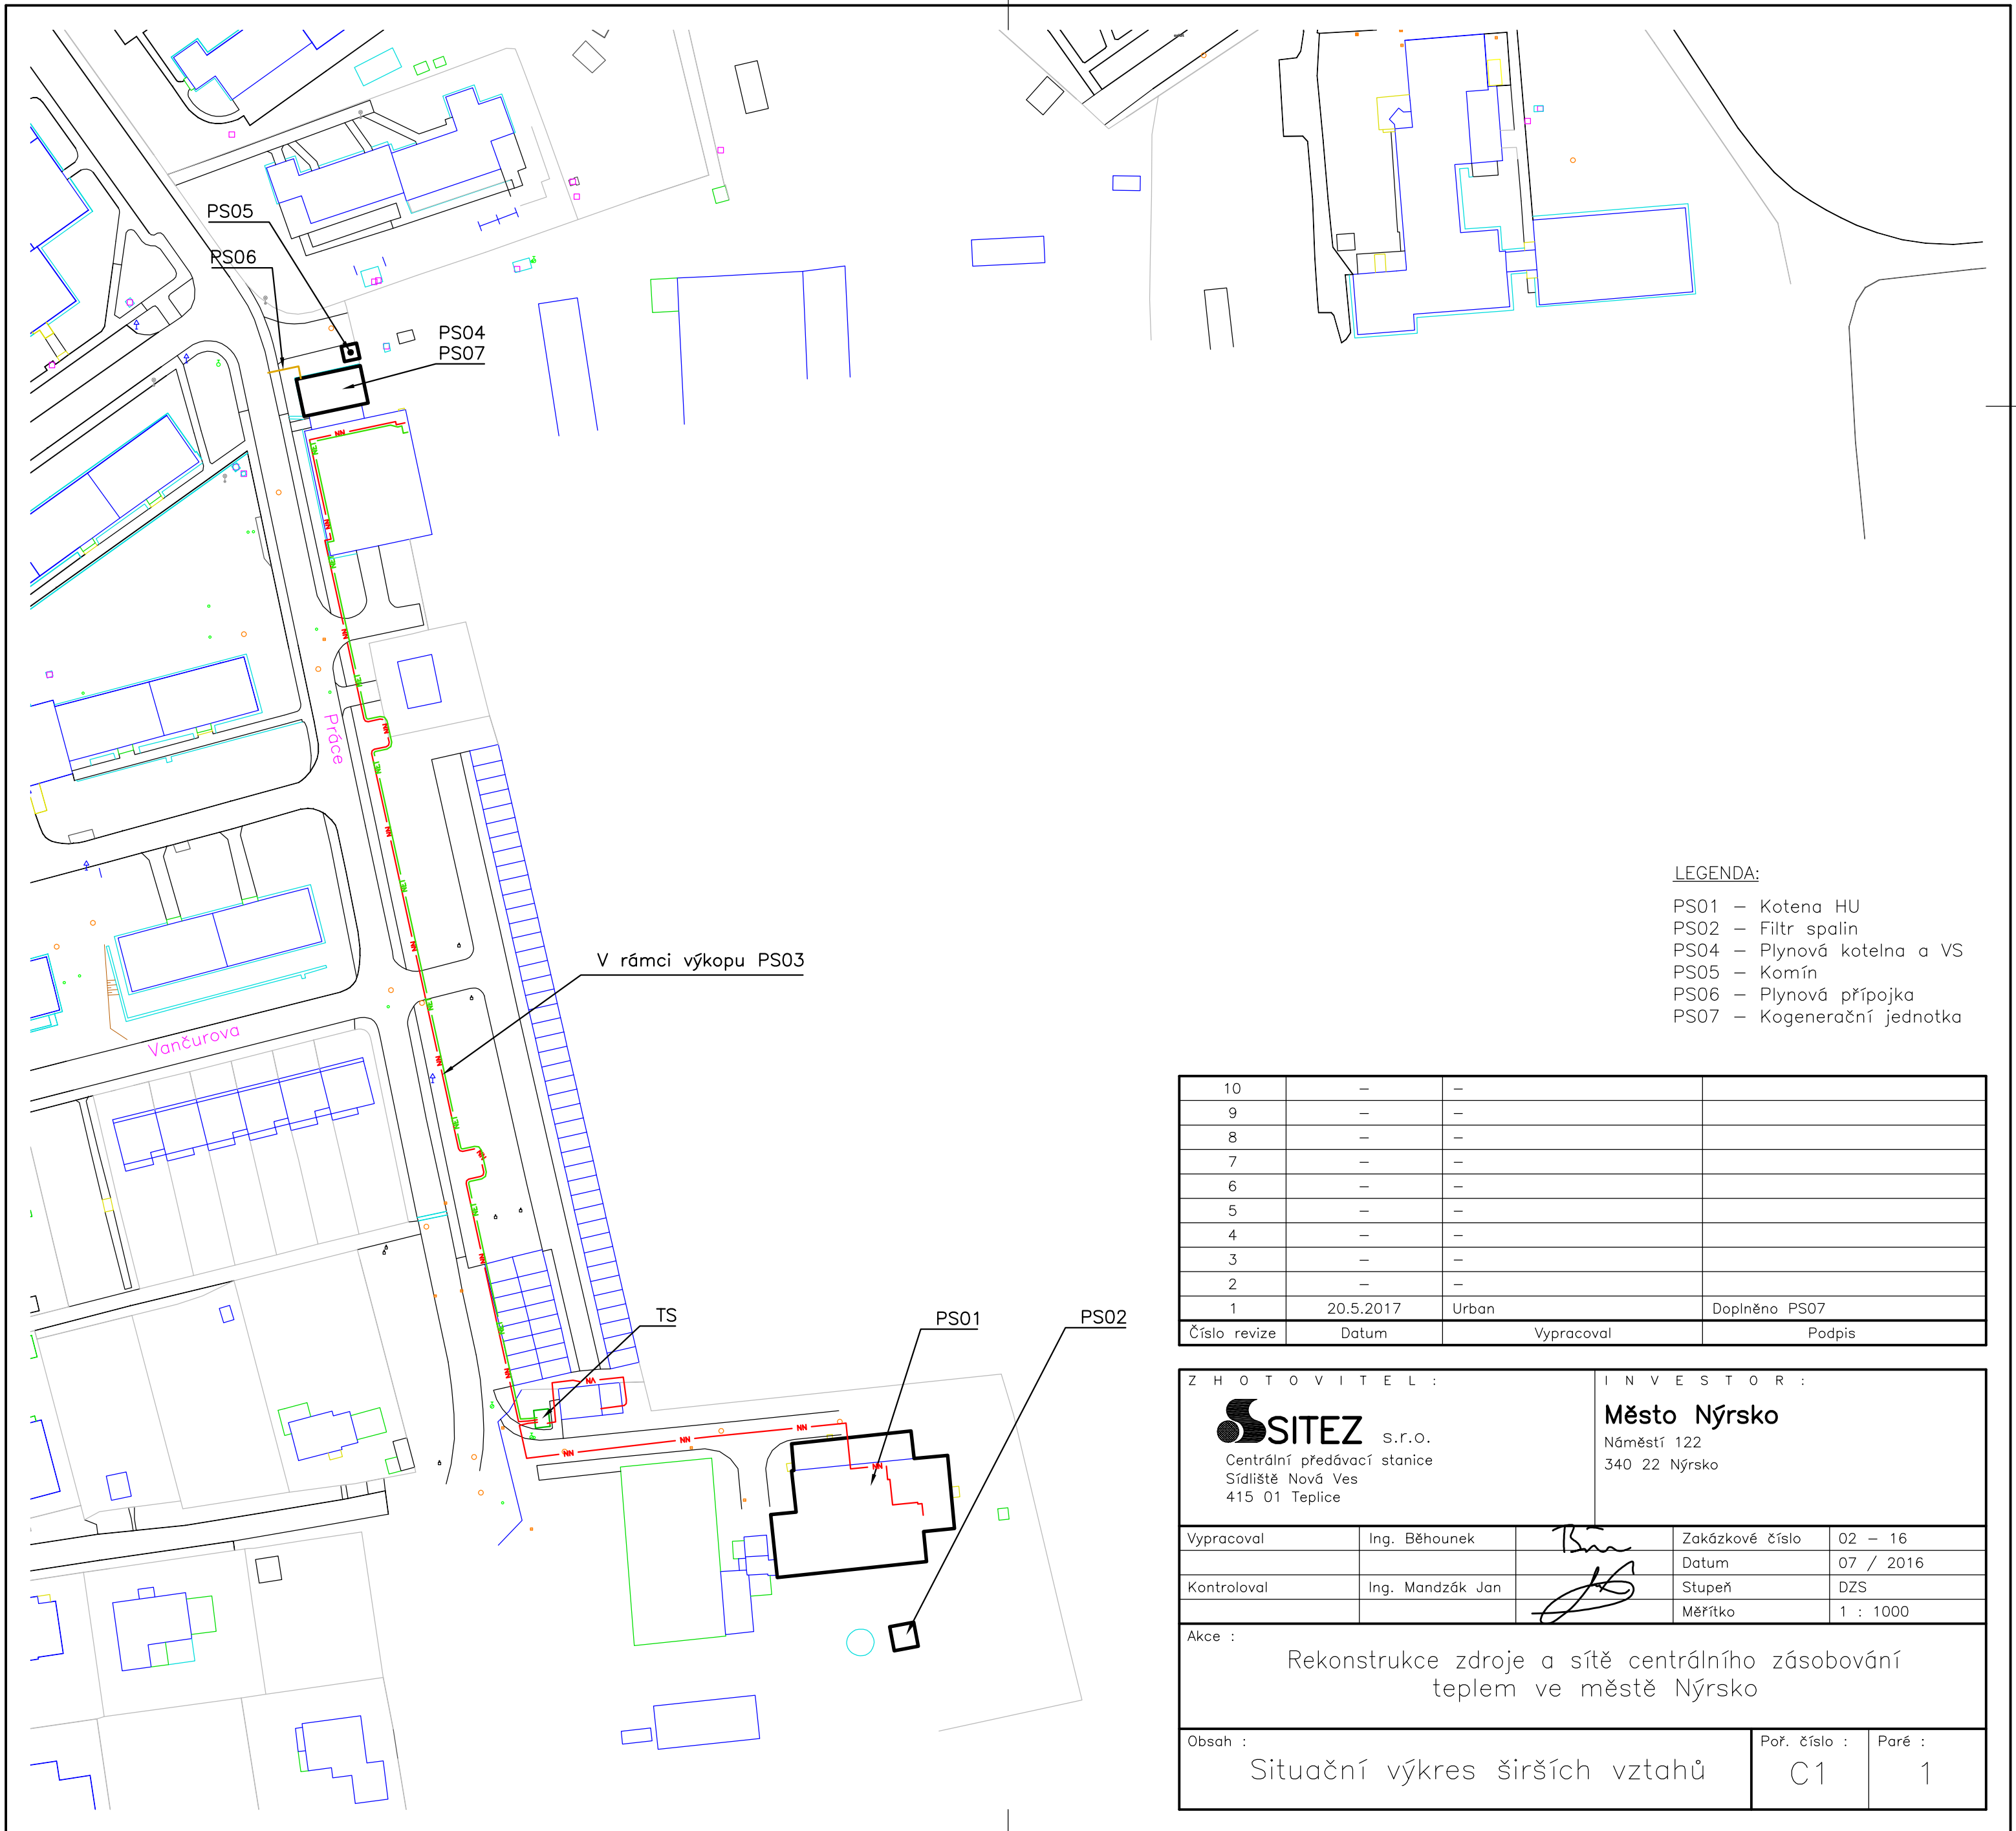

- LEGENDA:
- PS01 – Kotena HU
 - PS02 – Filtr spalin
 - PS04 – Plynová kotelna a VS
 - PS05 – Komín
 - PS06 – Plynová přípojka
 - PS07 – Kogenerační jednotka

10	–	–	
9	–	–	
8	–	–	
7	–	–	
6	–	–	
5	–	–	
4	–	–	
3	–	–	
2	–	–	
1	20.5.2017	Urban	Doplněno PS07
Číslo revize	Datum	Vypracoval	Podpis

ZHOTOVITEL :		INVESTOR :	
 SITEZ s.r.o. Centrální předávací stanice Sídliště Nová Ves 415 01 Teplice		Město Nýrsko Náměstí 122 340 22 Nýrsko	
Vypracoval	Ing. Běhounek	Zakázkové číslo	02 – 16
Kontroloval	Ing. Mandžák Jan	Datum	07 / 2016
Akce :		Stupeň	DZS
		Měřítko	1 : 1000
Rekonstrukce zdroje a sítě centrálního zásobování teplem ve městě Nýrsko			
Obsah :		Poř. číslo :	Paré :
Situační výkres širších vztahů		C1	1