


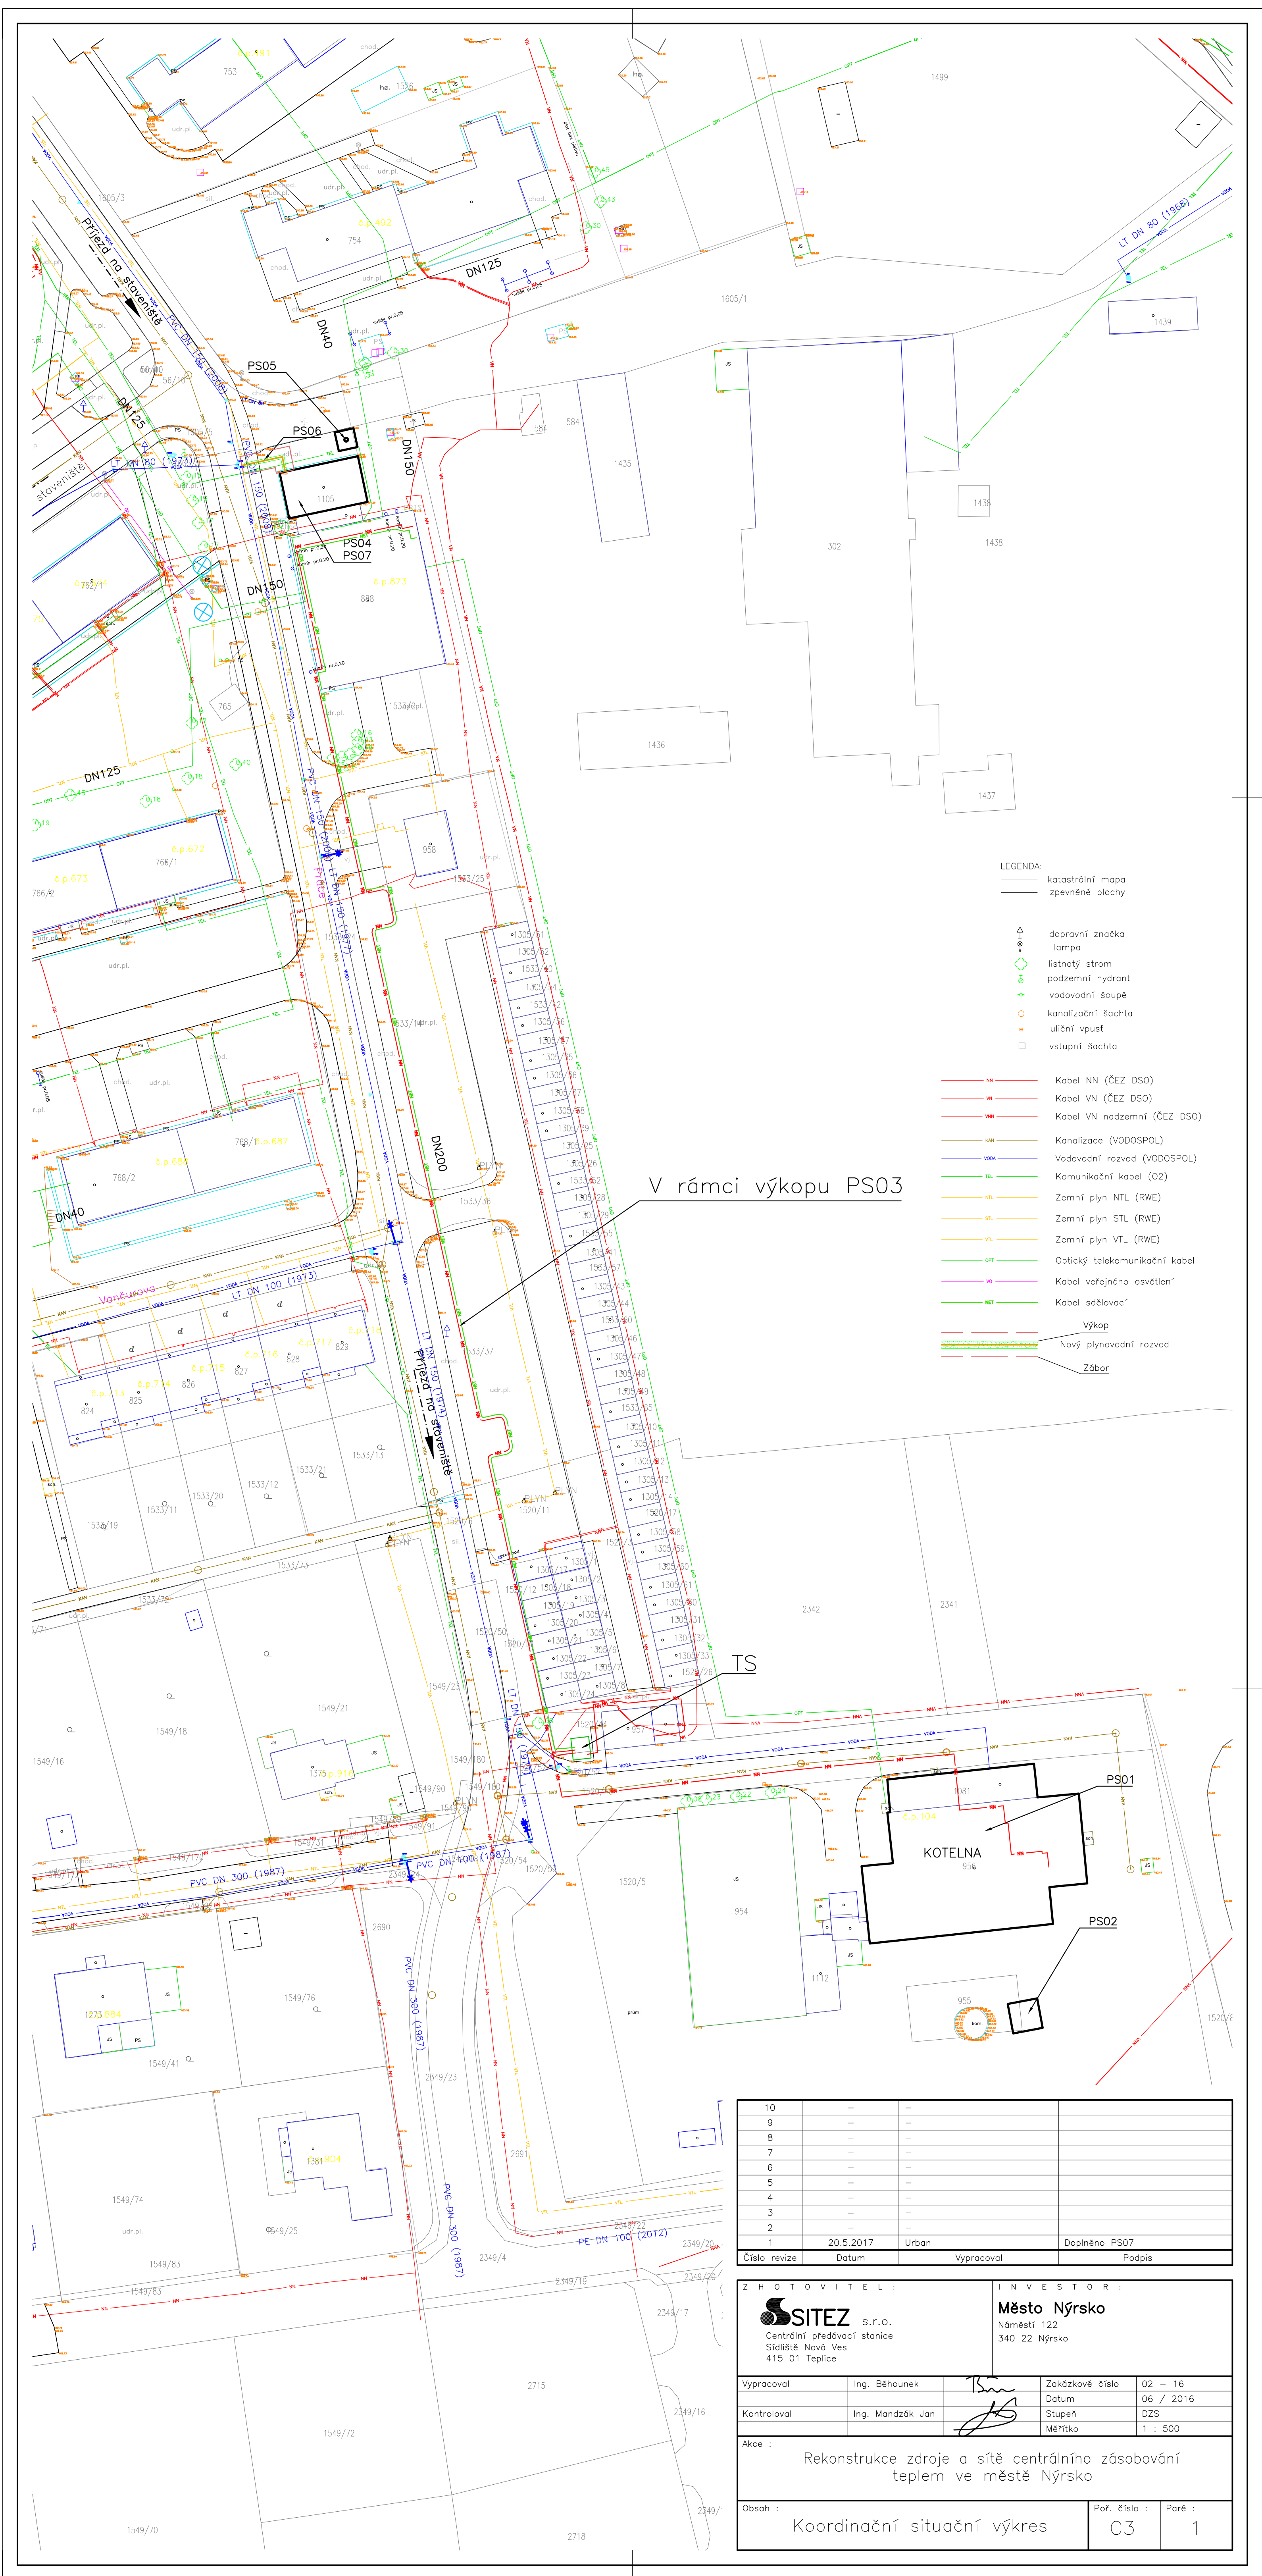

10	—	—	
9	—	—	
8	—	—	
7	—	—	
6	—	—	
5	—	—	
4	—	—	
3	—	—	
2	—	—	
1	20.5.2017	Urban	Doplňeno PS07
Číslo revize	Datum	Vypracoval	Podpis

Z M O T Ě V I T Ě L :		I N V E S T O R :	
SITEZ s.r.o. Centrální předávací stanice Sídliště Nová Ves 415 01 Teplice		Město Nýrsko Náměstí 122 340 22 Nýrsko	
Vypracoval	Ing. Běhounek	Zakázkové číslo	02 - 16
Kontroloval	Ing. Mandžák Jan	Datum	06 / 2016
Akce :		Stupeň	DZS
Obsah :		Měřítko	1 : 500
Rekonstrukce zdroje a sítě centrálního zásobování teplem ve městě Nýrsko			
Koordinační situační výkres		Por. číslo :	Poré :
		C3	1