


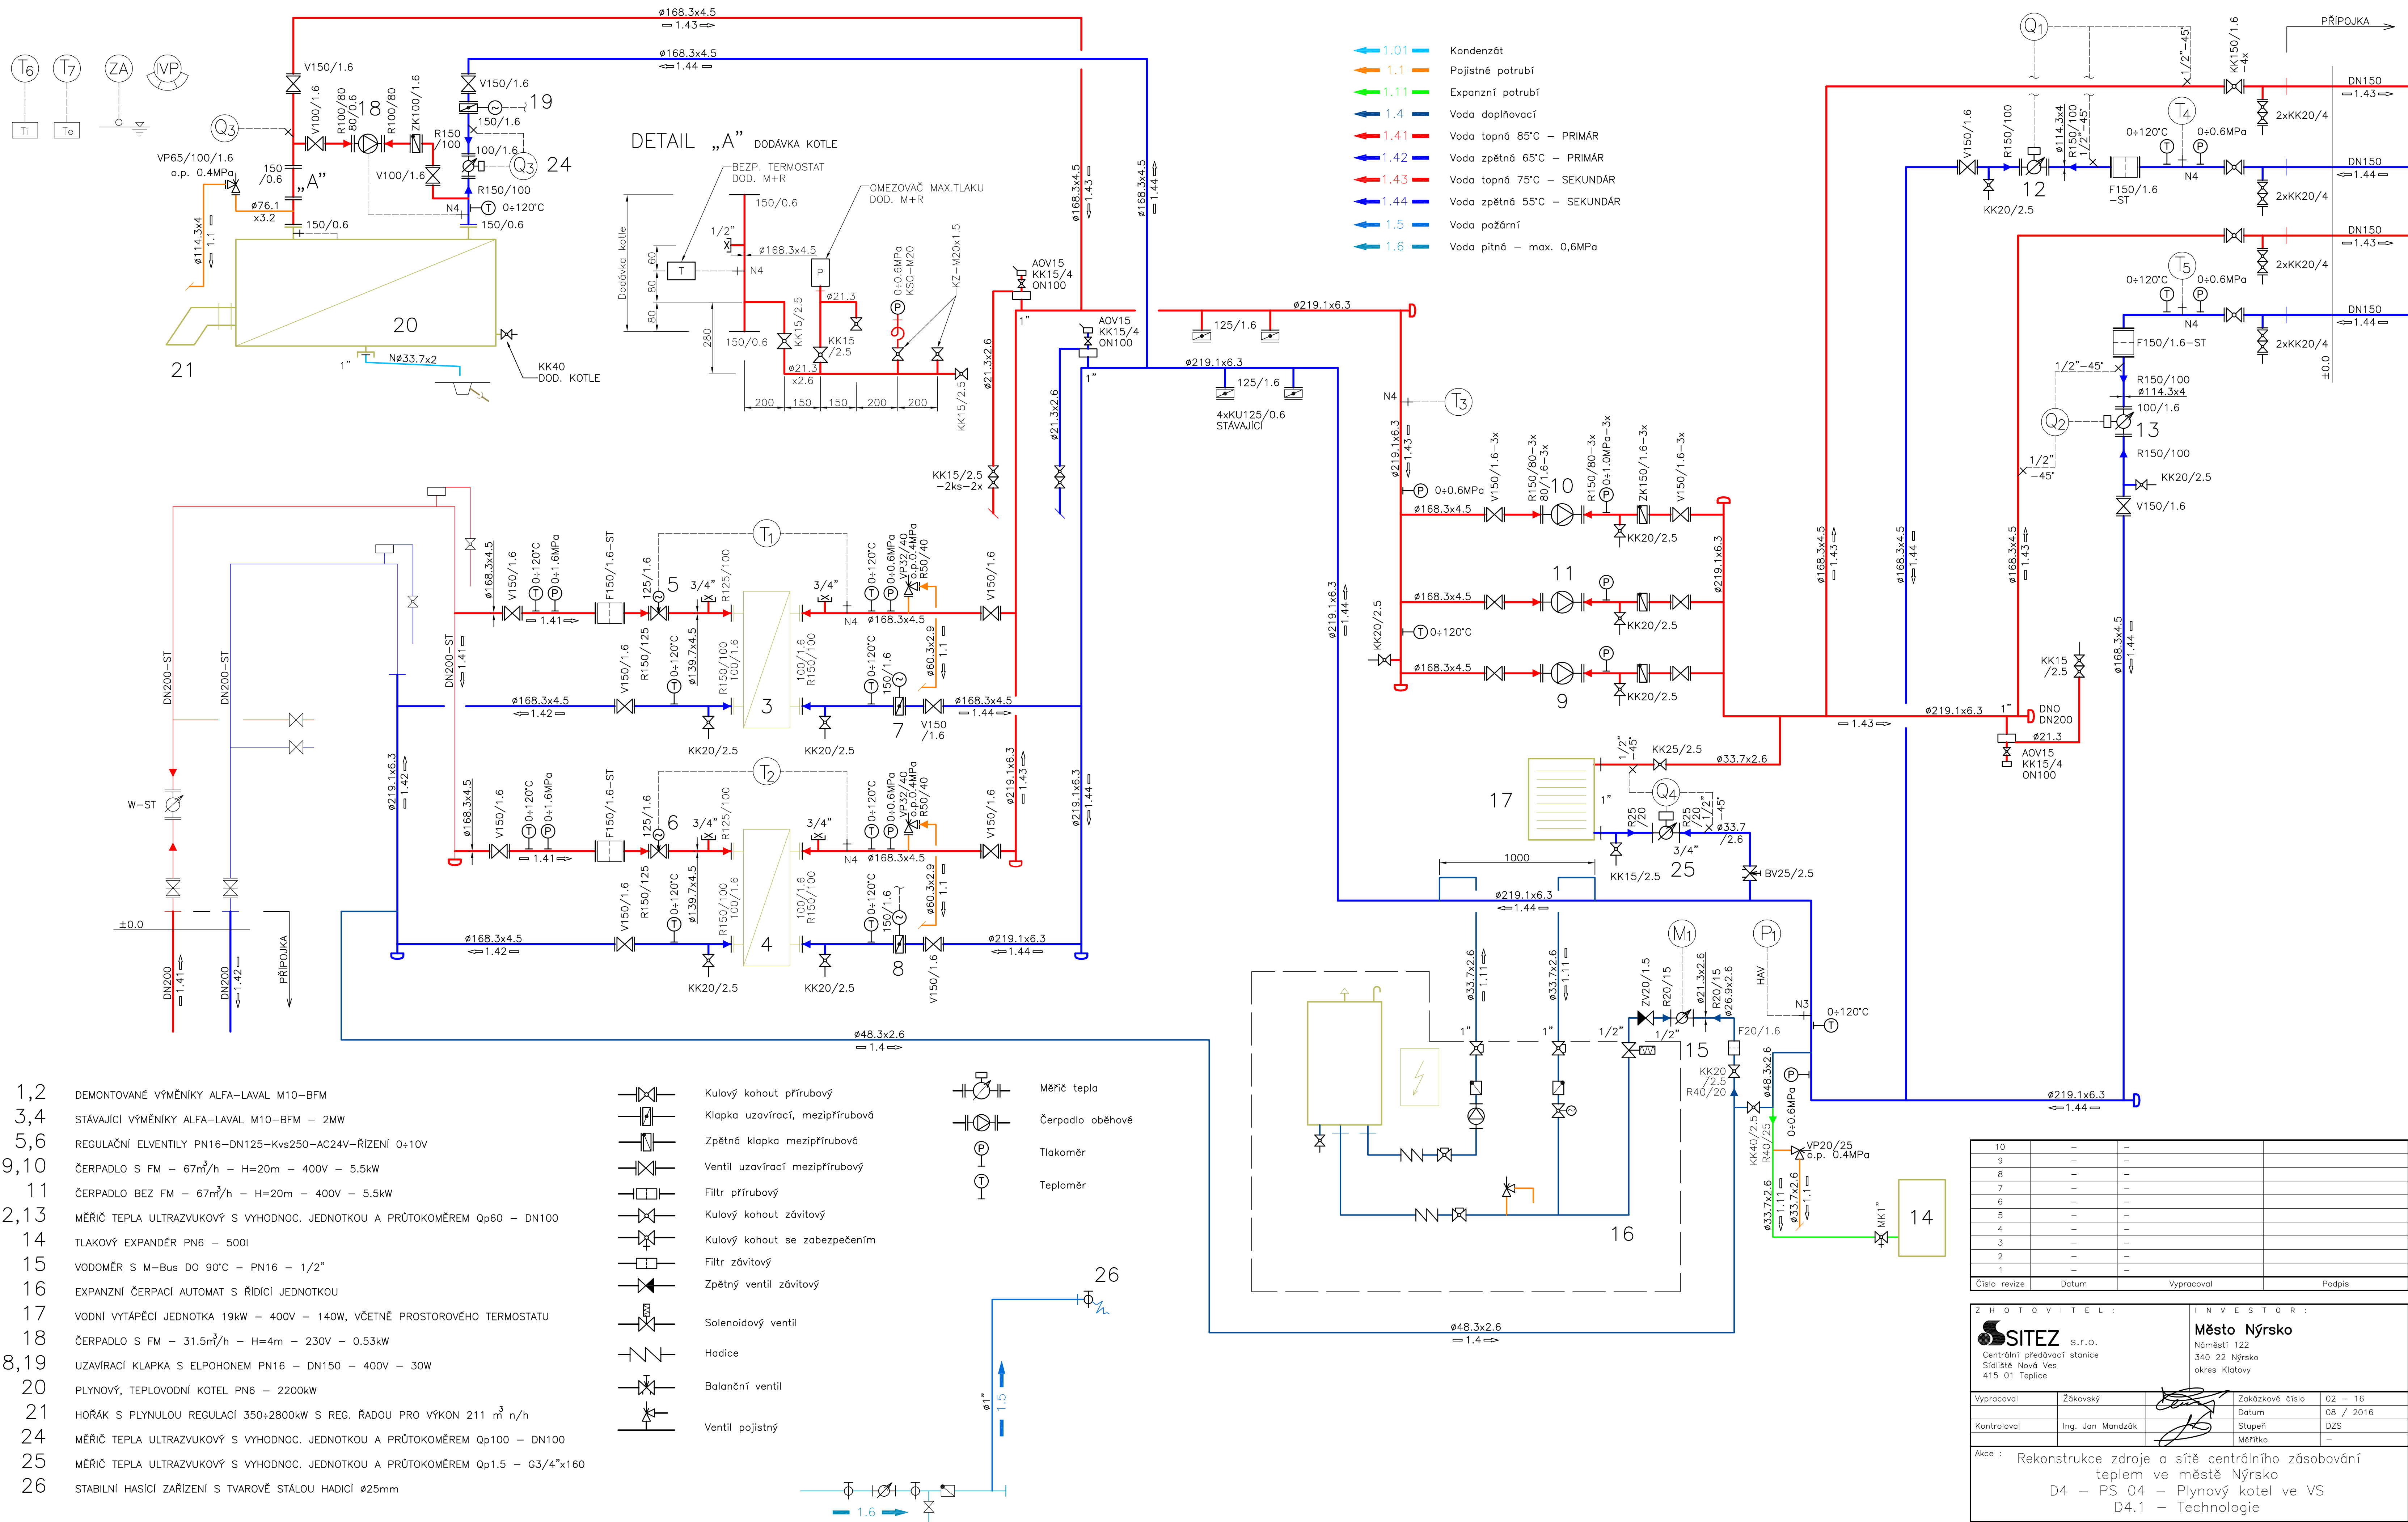

10	-	-	-	-
9	-	-	-	-
8	-	-	-	-
7	-	-	-	-
6	-	-	-	-
5	-	-	-	-
4	-	-	-	-
3	-	-	-	-
2	-	-	-	-
1	-	-	-	-
Číslo revize		Datum	Vypracoval	Podpis

ZHOTOVITEL:		INVESTOR:	
SITEZ s.r.o. Centrální předávací stanice Sídliště Nová Ves 415 01 Teplice		Město Nýrsko Náměstí 122 340 22 Nýrsko okres Klatovy	
Vypracoval	Žákovský	Základkové číslo	02 - 16
Datum		Stupeň	08 / 2016
Kontroloval	Ing. Jan Mandžák	Měřtko	DZS
Akce: Rekonstrukce zdroje a sítě centrálního zásobování teplem ve městě Nýrsko D4 – PS 04 – Plynový kotel ve VS D4.1 – Technologie			
Obsah:		Por. číslo	Paré
Technologické schéma		3	1