


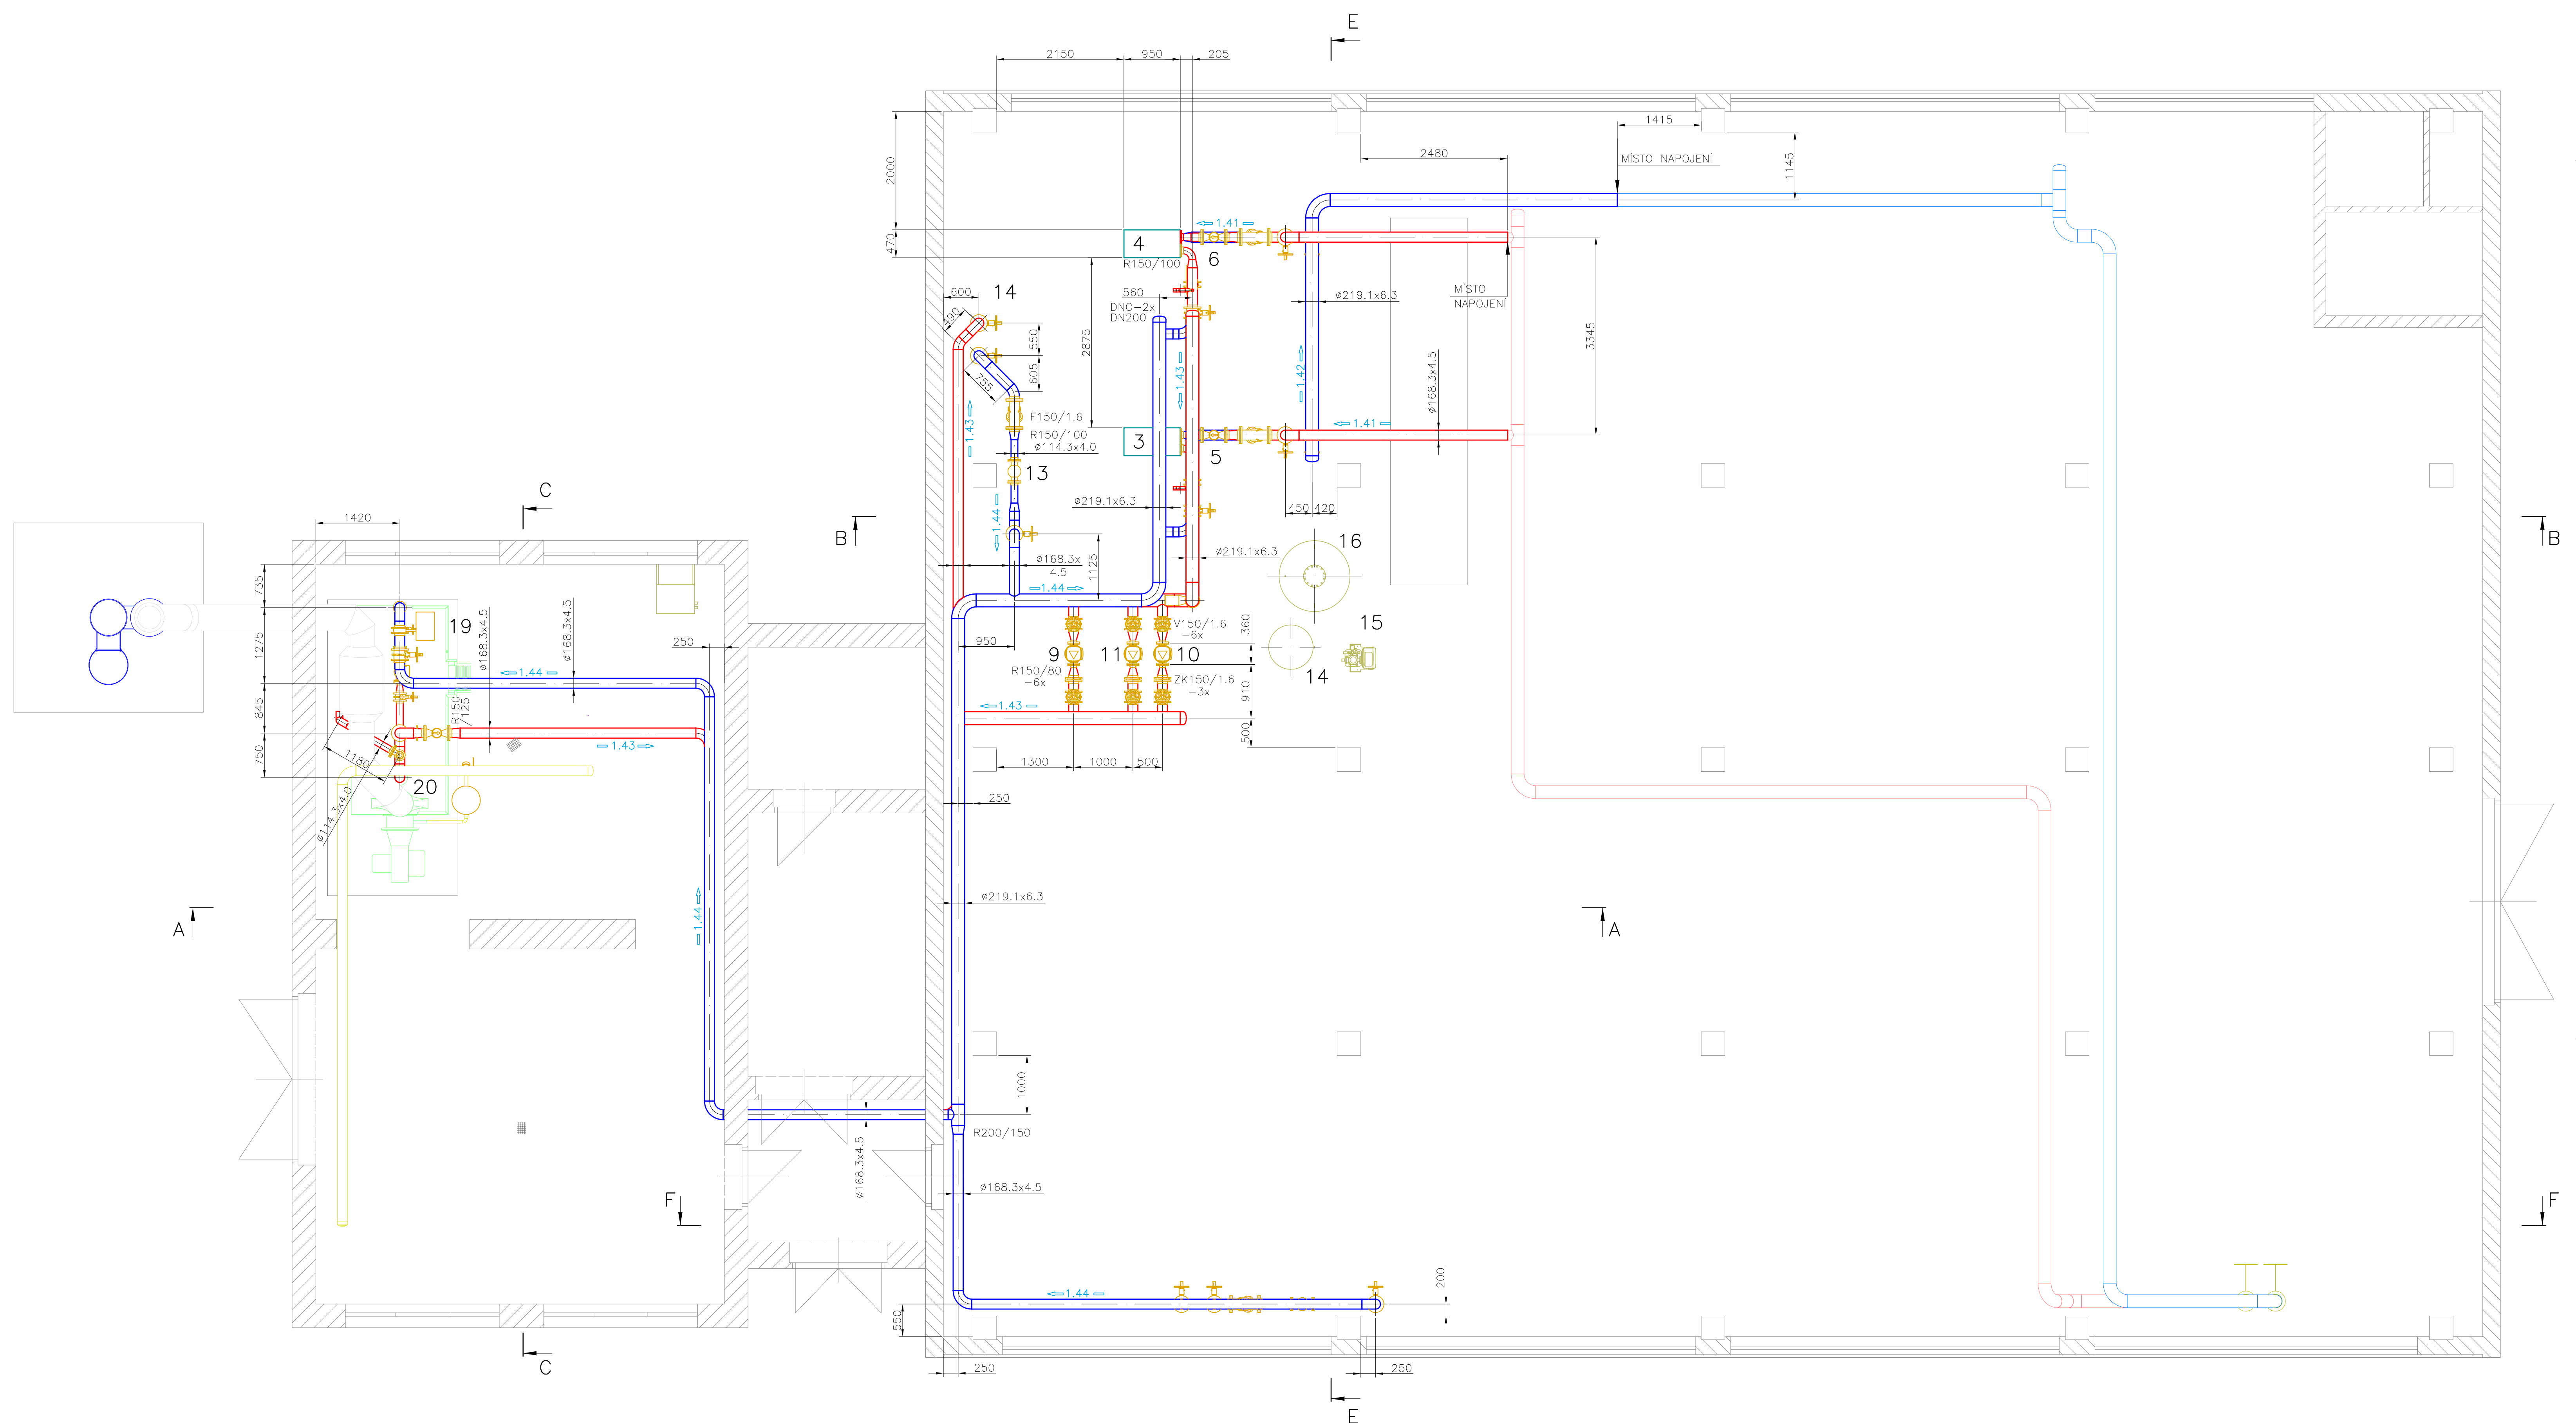

10	-	-	
9	-	-	
8	-	-	
7	-	-	
6	-	-	
5	-	-	
4	-	-	
3	-	-	
2	-	-	
1	9.2.2017	Běhounek	Úprava dispozice VS
Číslo revize		Datum	Vypracoval
			Popis
Zhotovitel:		Investor:	
SITEZ s.r.o. Centrální předávací stanice Sídliště Nová Ves 415 01 Teplice		Město Nýrsko Náměstí 122 340 22 Nýrsko	
Vypracoval	Žakovský	Zakázkové číslo	02 - 16
Kontroloval	Ing. Jan Mandžák	Datum	08 / 2016
		Stupeň	DZS
		Měřítko	1 : 50
Akce : Rekonstrukce zdroje a sítě centrálního zásobování teplem ve městě Nýrsko D4 - PS 04 - Plynový kotol ve VS D4.1 - Technologie			
Obsah :		Por. číslo :	Paré :
Půdorys		4	1