


ÚZEMÍ
POVRCH ÚZEMÍ
PARCELA
VZDÁLENOST ŠACHET
NÁZVY ŠACHET

PODÉLNÝ PROFIL:
STOKA Ad
(S1 - S10)
MĚŘÍTKO 1:500 / 1:100

S1 až S2 = 31,20 m
SKLON VÝKOPOVÉ RÝHY JE NUTNO UPOŮSOBIT
PODMÍNKÁM LOKALITY STAVENIŠTĚ
A_{pr}=0,333 m/m
bez konstrukčních vrstev komunikace

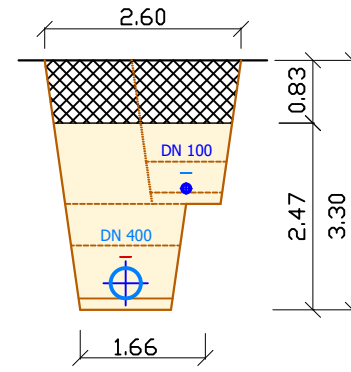


HLOUBKA VÝKOPU

KÓTA DNA POTRUBÍ

KÓTA TERÉNU

STANIČENÍ [Km],[m]

SKLON [promile] - DÉLKA [m]
DN [mm] - MATERIÁL - DÉLKA [m]
KAPACITA [l/s] - RYCHLOST [m/s]
NAVR.PRÚTOK [l/s] - RYCHLOST [m/s]

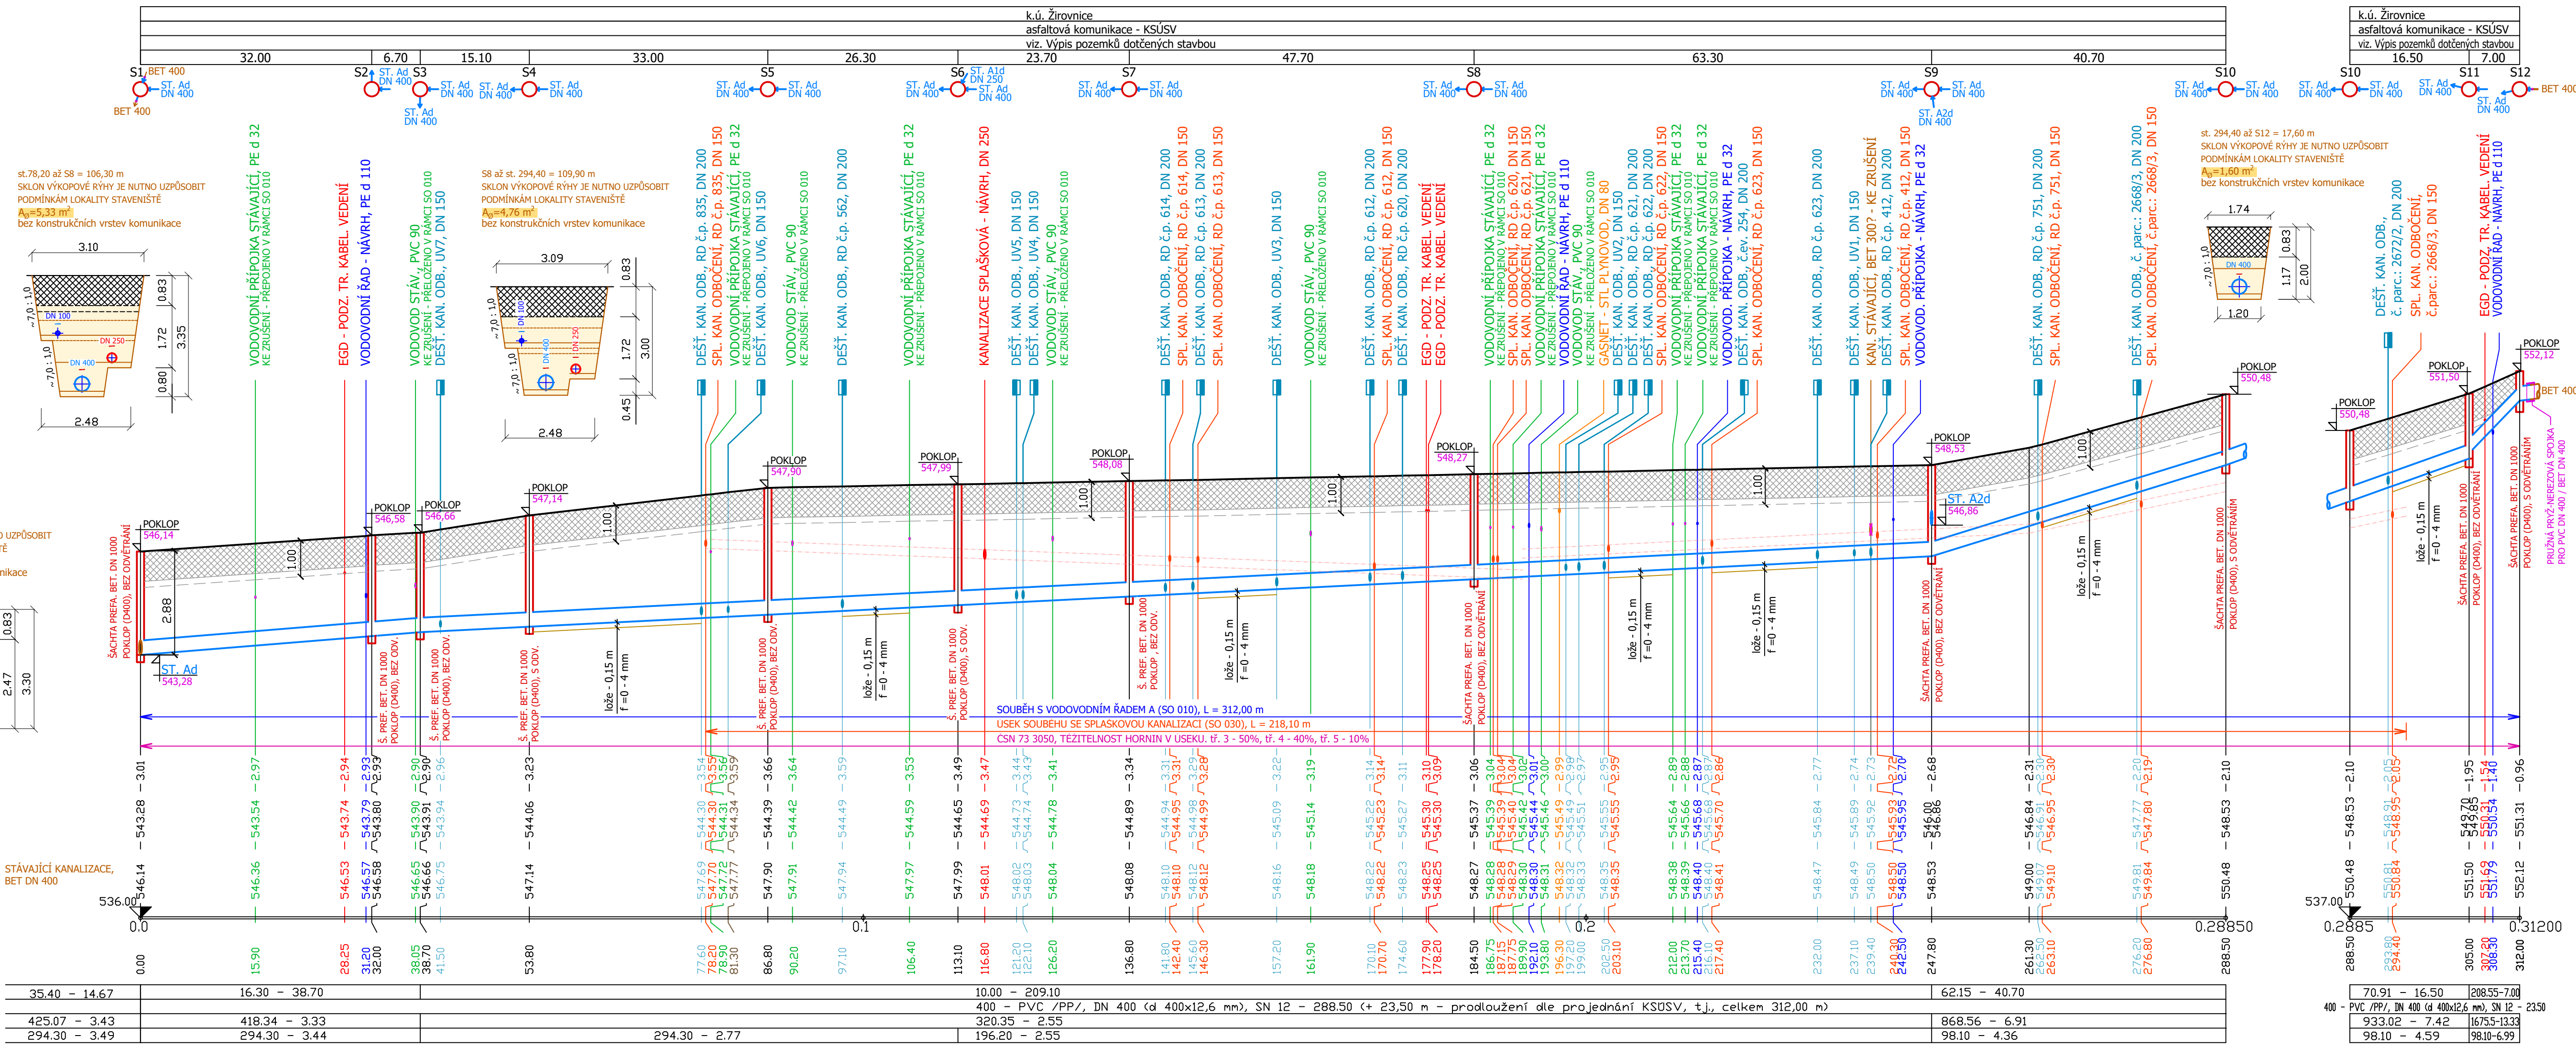

- POZNÁMKA :**
- Dokumentace je zpracována do mapového podkladu Microstation.
 - Zhotvitel stavby zajistí geodetické osazení fiených výškových bodů, které budou platné po celou stavbu, a z kterých budou prováděny kontroly nivelet stávajících terénů a dosažených návrhových nivelet IS jednotlivých úseků.
 - Veškeré práce provádět dle platných norem a technologických postupů při dodržování ustanovení legislativy k BOZP.
 - Veškeré práce provádět při dodržení ustanovení uvedených v technické a výkresové dokumentaci, v souladu s posouzením stavby, vyjádřením dotčených úřadů řízení a orgánů státní správy.
 - Veškeré práce provádět po realizaci předepsaných průzkumů, na základě jejich výsledků a učiněných dohod ve vazbě na zjištění - vždy zápis do deníku stavby, případně samostatně.
 - Před stavbou inženýrských sítí bude investorem předloženo posouzení hranic pozemků určených ke stavbě IS. Cílem je předejít uložení IS na jiné pozemky než na pozemky ke stavbě určené.
 - Zemní práce provádět po předchozím protokolárním směřováním a hloubkovém vytyčení sítí všech správců. Při zničení nebo poškození vytyčovacíh znaků či fiených bodů, je povinností zhotovitele vytyčení opakovat.
 - Veškeré změny navrhované investorem nebo dodavatelem stavby musí být v předstihu projednány s projektantem. Jedná se zejména o uložení trasy, materiál, komponenty, svělost a spádů trůb, vedení, zařízení, vybavení, apod. Změny techn. řešení oporu PS provedené zhotovitelem stavby bez souhlasu projektanta se považují za změny provedené svévolně.
 - Při nejasnostech v době stavby, resp. při učiněných zjištění zhotovitele ve vazbě k technickému řešení, je nutné přizvat projektanta k posouzení stavu, resp. upřesnění postupu prací.
 - Před zahájením zemních prací pro navrhovanou síť, se předepisuje provést doplnující průzkumy:
 - INŽENÝRSKÉ ŠIRÉ = sondy v místech příložím, křížení (sítí s neznámým průběhem nebo hloubkou uložení dle jejich vytyčení), tzn. předepisuje se koordin. spolupráce se správci IS pro provádění vytyčení a sond v dostatečném předstihu vůči postupu stavby
 - ODBOČENÍ / PŘÍPOJKY = sondy pro ověření příslušných nivelet pro přepojení stávajících přípojek nebo přepojení vnitřních rozvodů pro zajištění funkčních normových spádů přípojek, navození součinnosti s vlastním nemovitostí
 - Při nasazení jiných nivelet nebo při nutnosti provedení vodovodu v jiných spádech, než které jsou uvedeny v PD, bude příslušný projektant pro upřesnění umístění kálovodů a vodovodů.
 - Specifikace materiálů je uvedena v samostatných přílohách dokumentace.
 - Veškeré práce a postupy provádět za účelem dosažení běžné kvality a funkčnosti díla obvyklé pro daný charakter stavby. Vše může být doplněno v Zadávacích podmínkách zadavatele, příp. ve Smlouvě o dílo mezi zadavatelem a zhotovitelem.
 - Návrh průběhu a hloubkového uložení sítě a konstrukcí s tím souvisejících vypočítá koncový stav stavby před předáním objednateli pro zajištění příslušné síle. Zhotvitel stavby se v celém rozsahu nepřekropující způsobu a postupy pro dosažení požadovaného koncového stavu vybudovaného díla. Zhotvitel stavby zajistí realizaci koncového stavu stavby pro předání objednateli vodoou vhodných postupů, technologických posouzení a celkovou koordinaci stavby, vše při nutnosti dodržení vztahujících se technických a legislativních předpisů a zejména vztahujících se předpisů BOZP.

paré č.:	
!!! Před zahájením zemních prací zajistí investor stavby směřování a hloubkové vytyčení stávajících inženýrských sítí. Před zahájením zemních prací, stejně jako v průběhu a po dobu trvání stavby, zajistí zhotvitel stavby vhodnou a účinnou ochranu stávajících sítí pro zamezení jejich poškození.	
Kreslil ACAD	Vypracoval Ing. Vladimír KLÍČKA
Investor Město Žirovnice, Cholunska 665, 394 68 Žirovnice	Odpovědný projektant Ing. Vladimír KLÍČKA
Název akce	Okres PELHŘIMOV
MĚSTO ŽIROVNICE, ul. HRADECKÁ ODDÍLNÁ KANALIZACE V KOMUNIKACI II/132	
SO 050 STOKA Ad - PODÉLNÝ PROFIL, M - 1:500 / 1:100	
tel.: 603243494, mail.: klicka@projekceklicka.cz	
Datum	02/2024
Číslo zakázky	08/2023
Stupeň	DSJ
Číslo přílohy	D.5.2.1.