


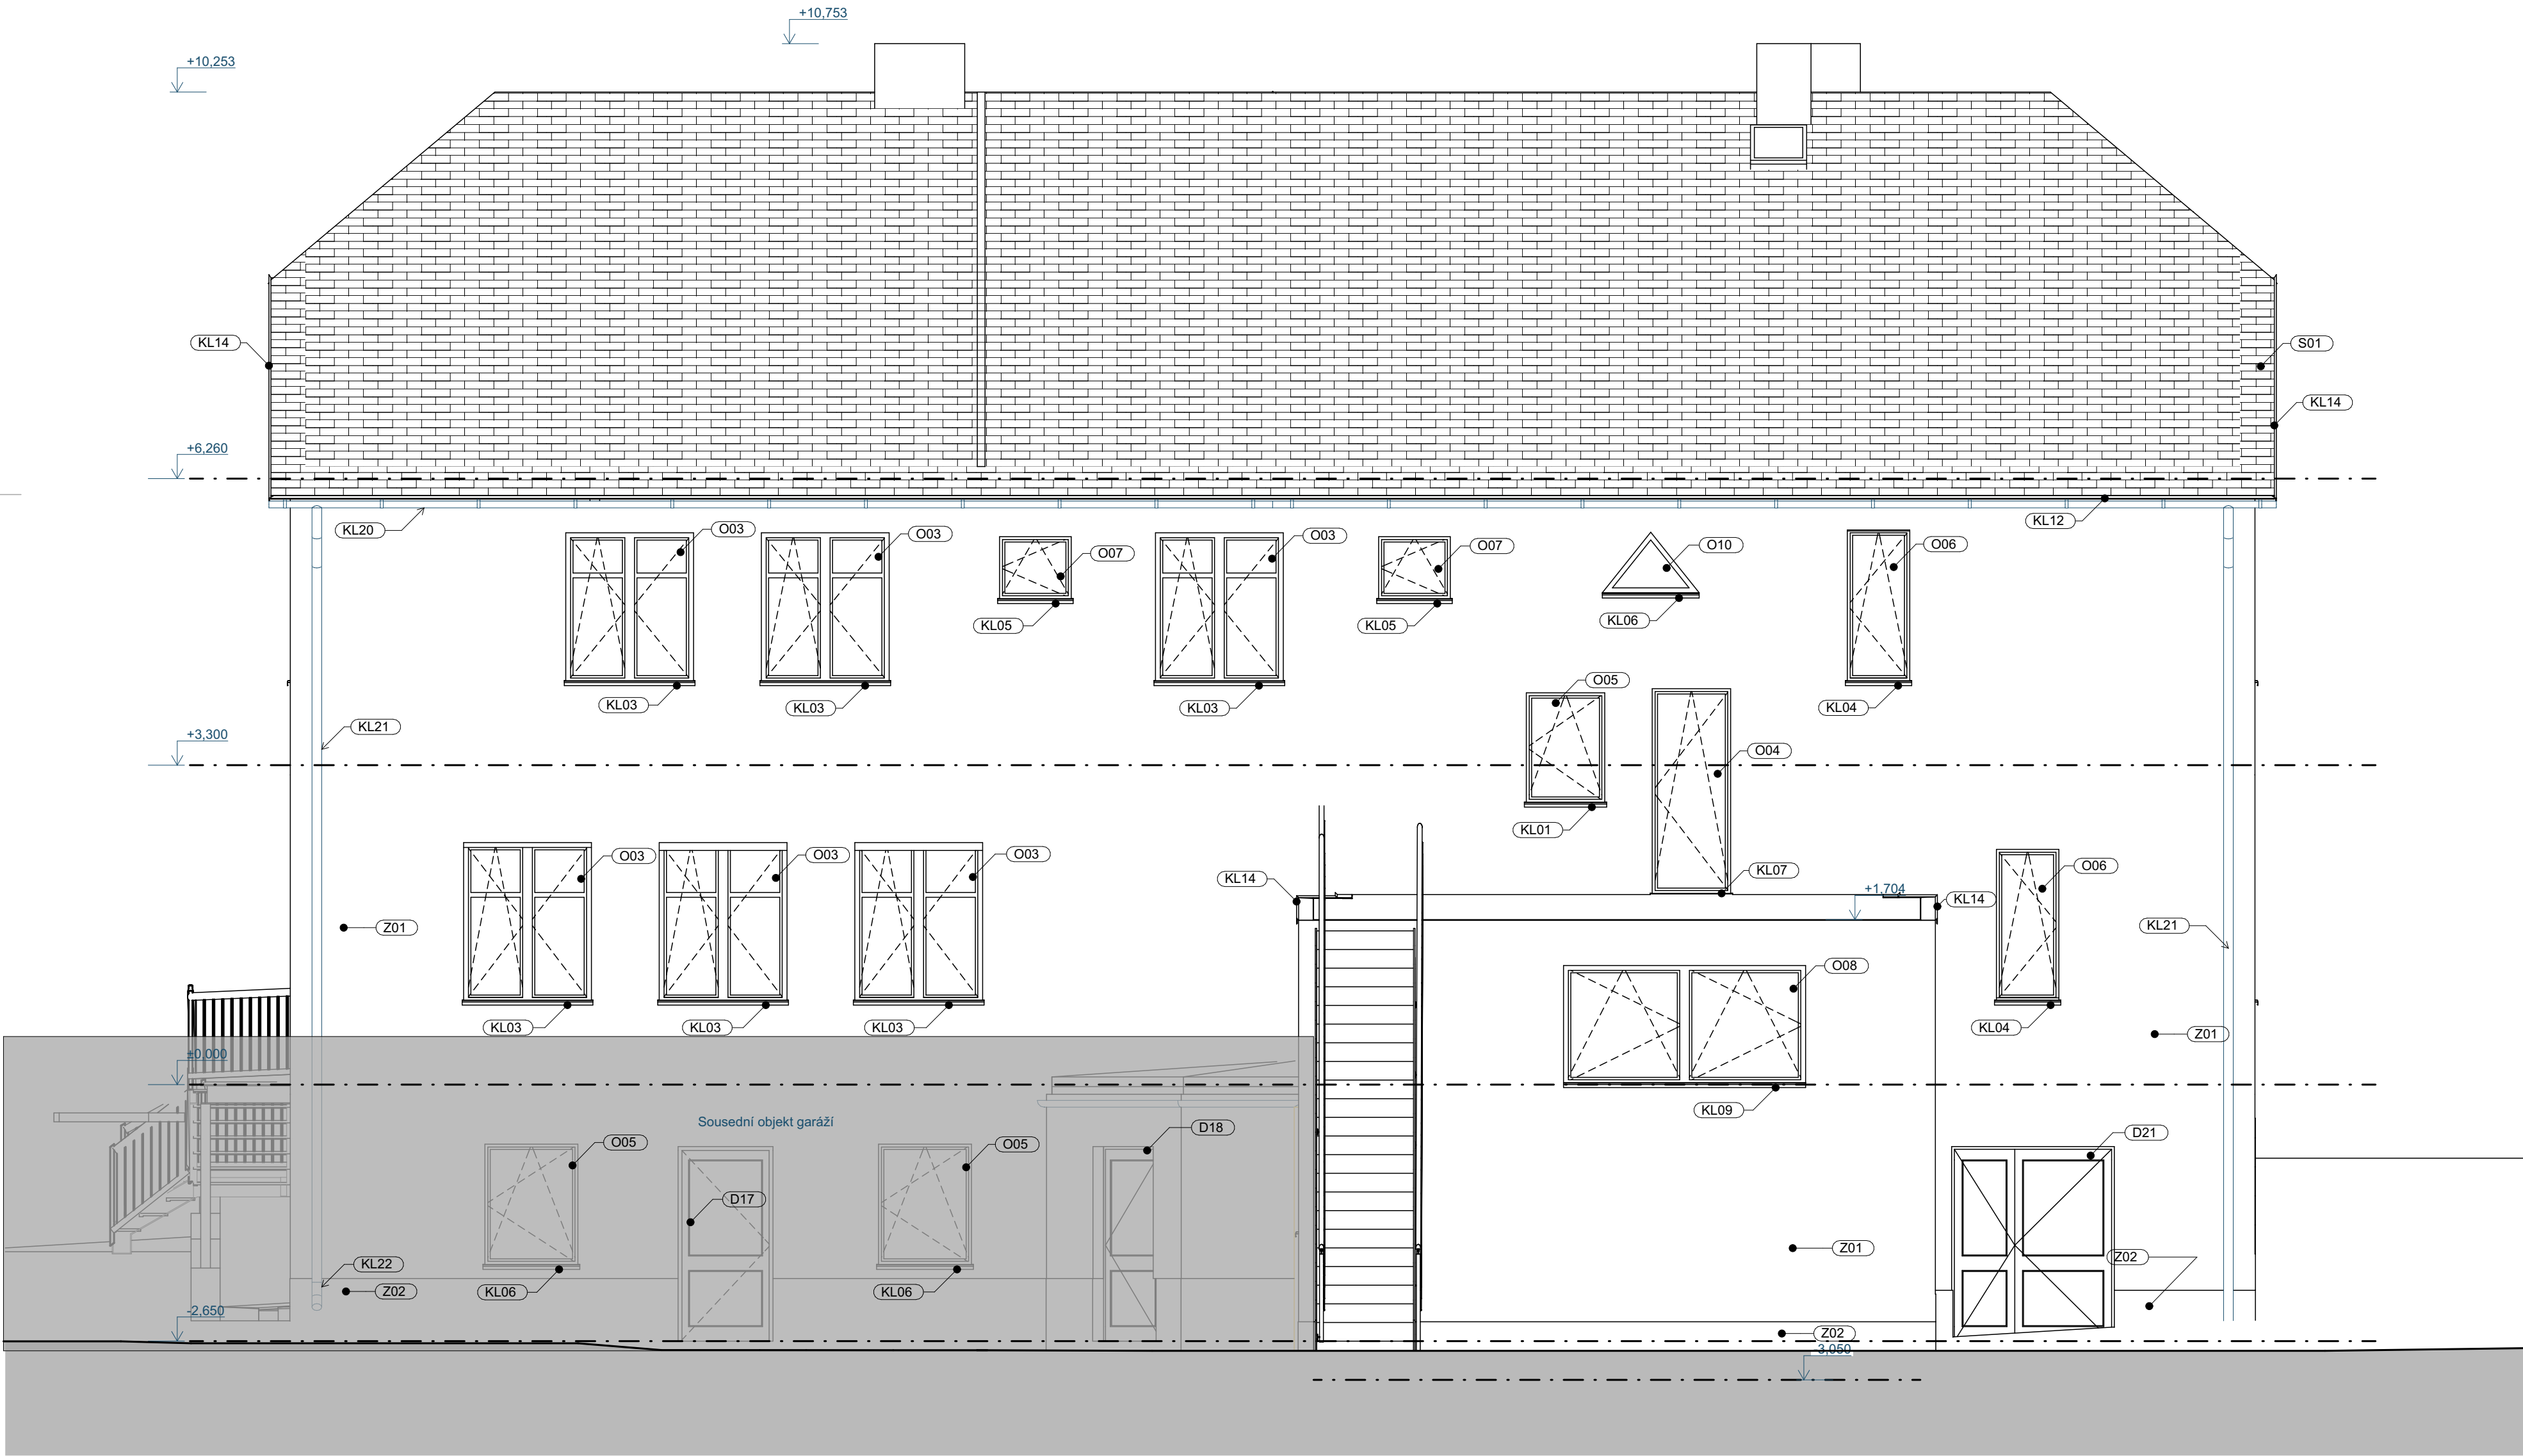

 MAREK VOLEMAN PROJEKČNÍ A INŽENÝRSKÉ SLUŽBY	PROJEKTANT	MAREK VOLEMAN	DATUM	09-2024
	VYPRACOVAL	VOJTĚCH TEJKL	STUPEŇ PD	DPS
			MĚŘITKO	1:50
			FORMÁT	
		ZAKÁZKA : SNÍŽENÍ TEPELNÉ A ENERGETICKÉ NÁROČNOSTI PENZIONU U KOUPALIŠTĚ p.č. st. 499/1, k.ú. Tisá [767115] OBSAH : Jihovýchodní pohled	Číslo výkresu D.1.1.12.1	
e-mail: m.voleman@gmail.com mob.: +420 606 606 126 ičo.: 749 91 710		OBJEDNATEL : Ing. Jan Kovalčík Na Spálence 284/6, Kliše, Ústí nad Labem 40001		ČÍSLO ZAKÁZKY ZČ 23-06