


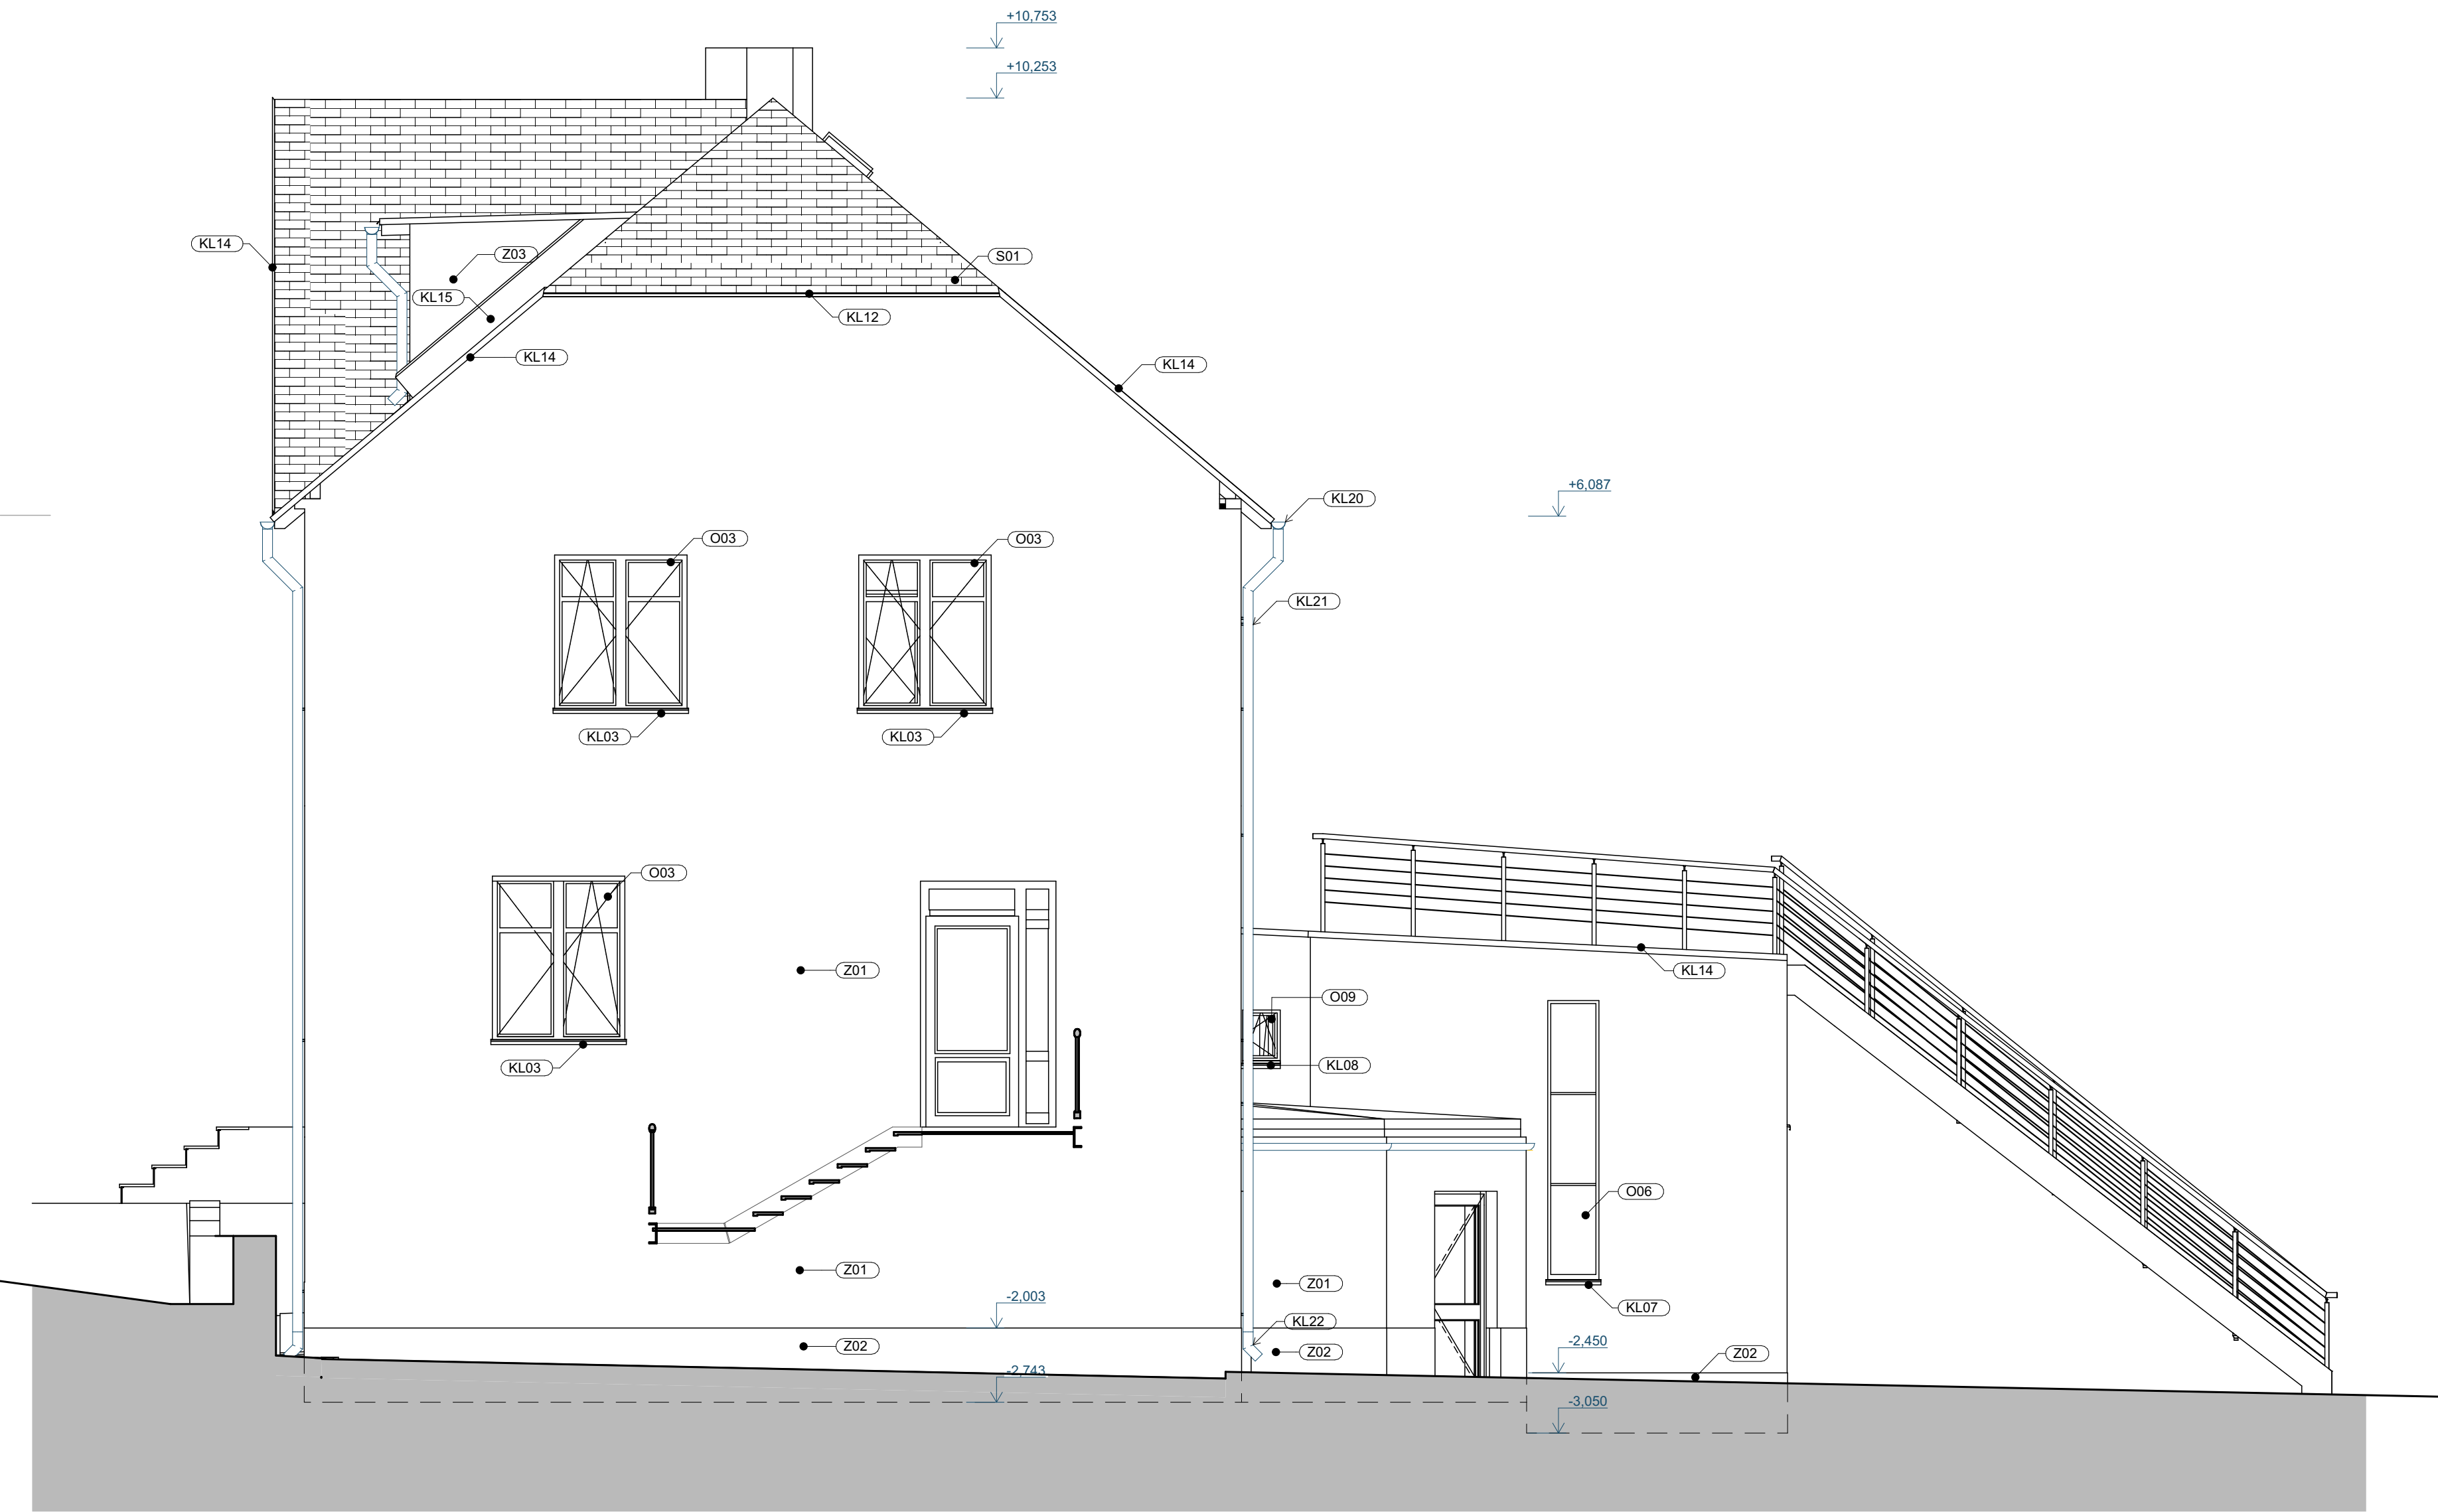

 MAREK VOLEMAN PROJEKČNÍ A INŽENÝRSKÉ SLUŽBY	PROJEKTANT	MAREK VOLEMAN	DATUM	09-2024
	VYPRACOVAL	VOJTĚCH TEJKL	STUPEŇ PD	DPS
	ZAKÁZKA : SNÍŽENÍ TEPELNÉ A ENERGETICKÉ NÁROČNOSTI PENZIONU U KOUPALIŠTĚ p.č. st. 499/1, k.ú. Tisá [767115] OBSAH : Jihozápadní pohled			FORMÁT
	OBJEDNATEL : Ing. Jan Kovalčík Na Spálence 284/6, Kliše, Ústí nad Labem 40001			ČÍSLO ZAKÁZKY ZČ 23-06