


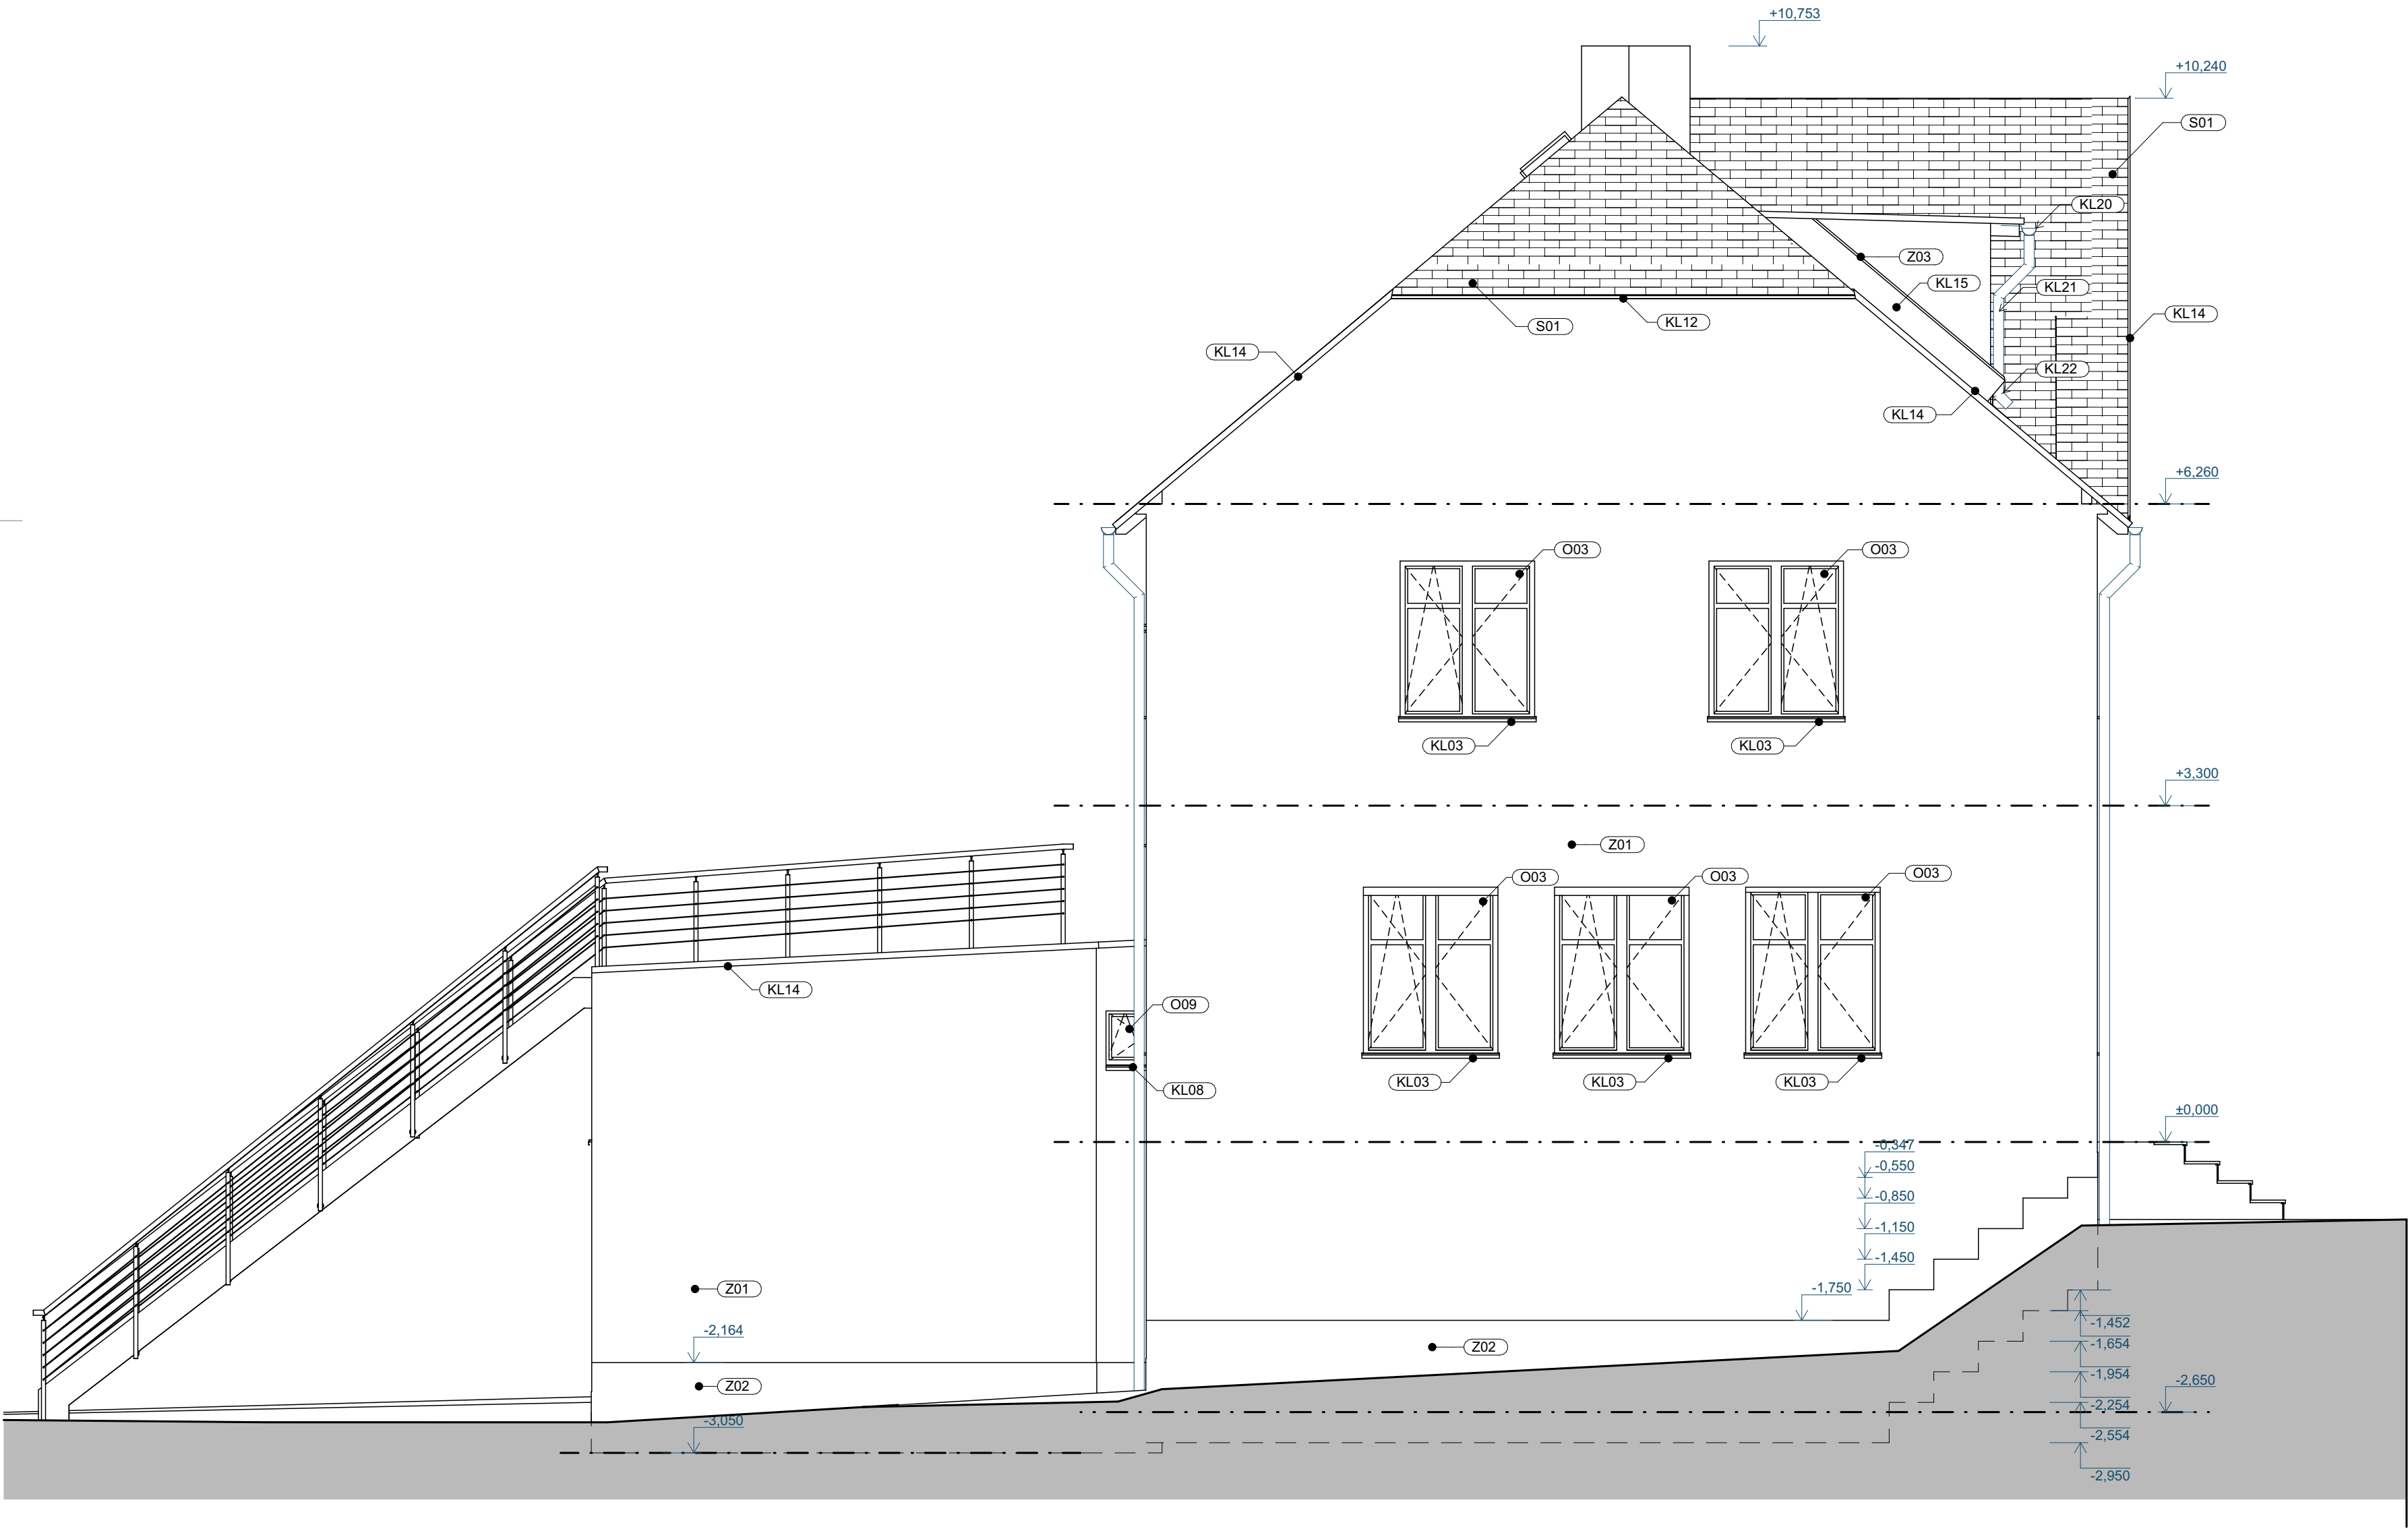

	PROJEKTANT	MAREK VOLEMAN		DATUM	09-2024
	VYPRACOVAL	VOJTĚCH TEJKL		STUPEŇ PD	DPS
				MĚŘITKO	1:50
	ZAKÁZKA : SNIŽENÍ TEPELNÉ A ENERGETICKÉ NÁROČNOSTI PENZIONU U KOUPALIŠTĚ p.č. st. 499/1, k.ú. Tisá [767115] OBSAH : Severovýchodní pohled			FORMÁT	
e-mail: mob.: ičo.:	m.voleman@gmail.com +420 606 606 126 749 91 710			OBJEDNATEL : Ing. Jan Kovalčík Na Spálence 284/6, Kliše, Ústí nad Labem 40001	ČÍSLO ZAKÁZKY ZČ 23-06