
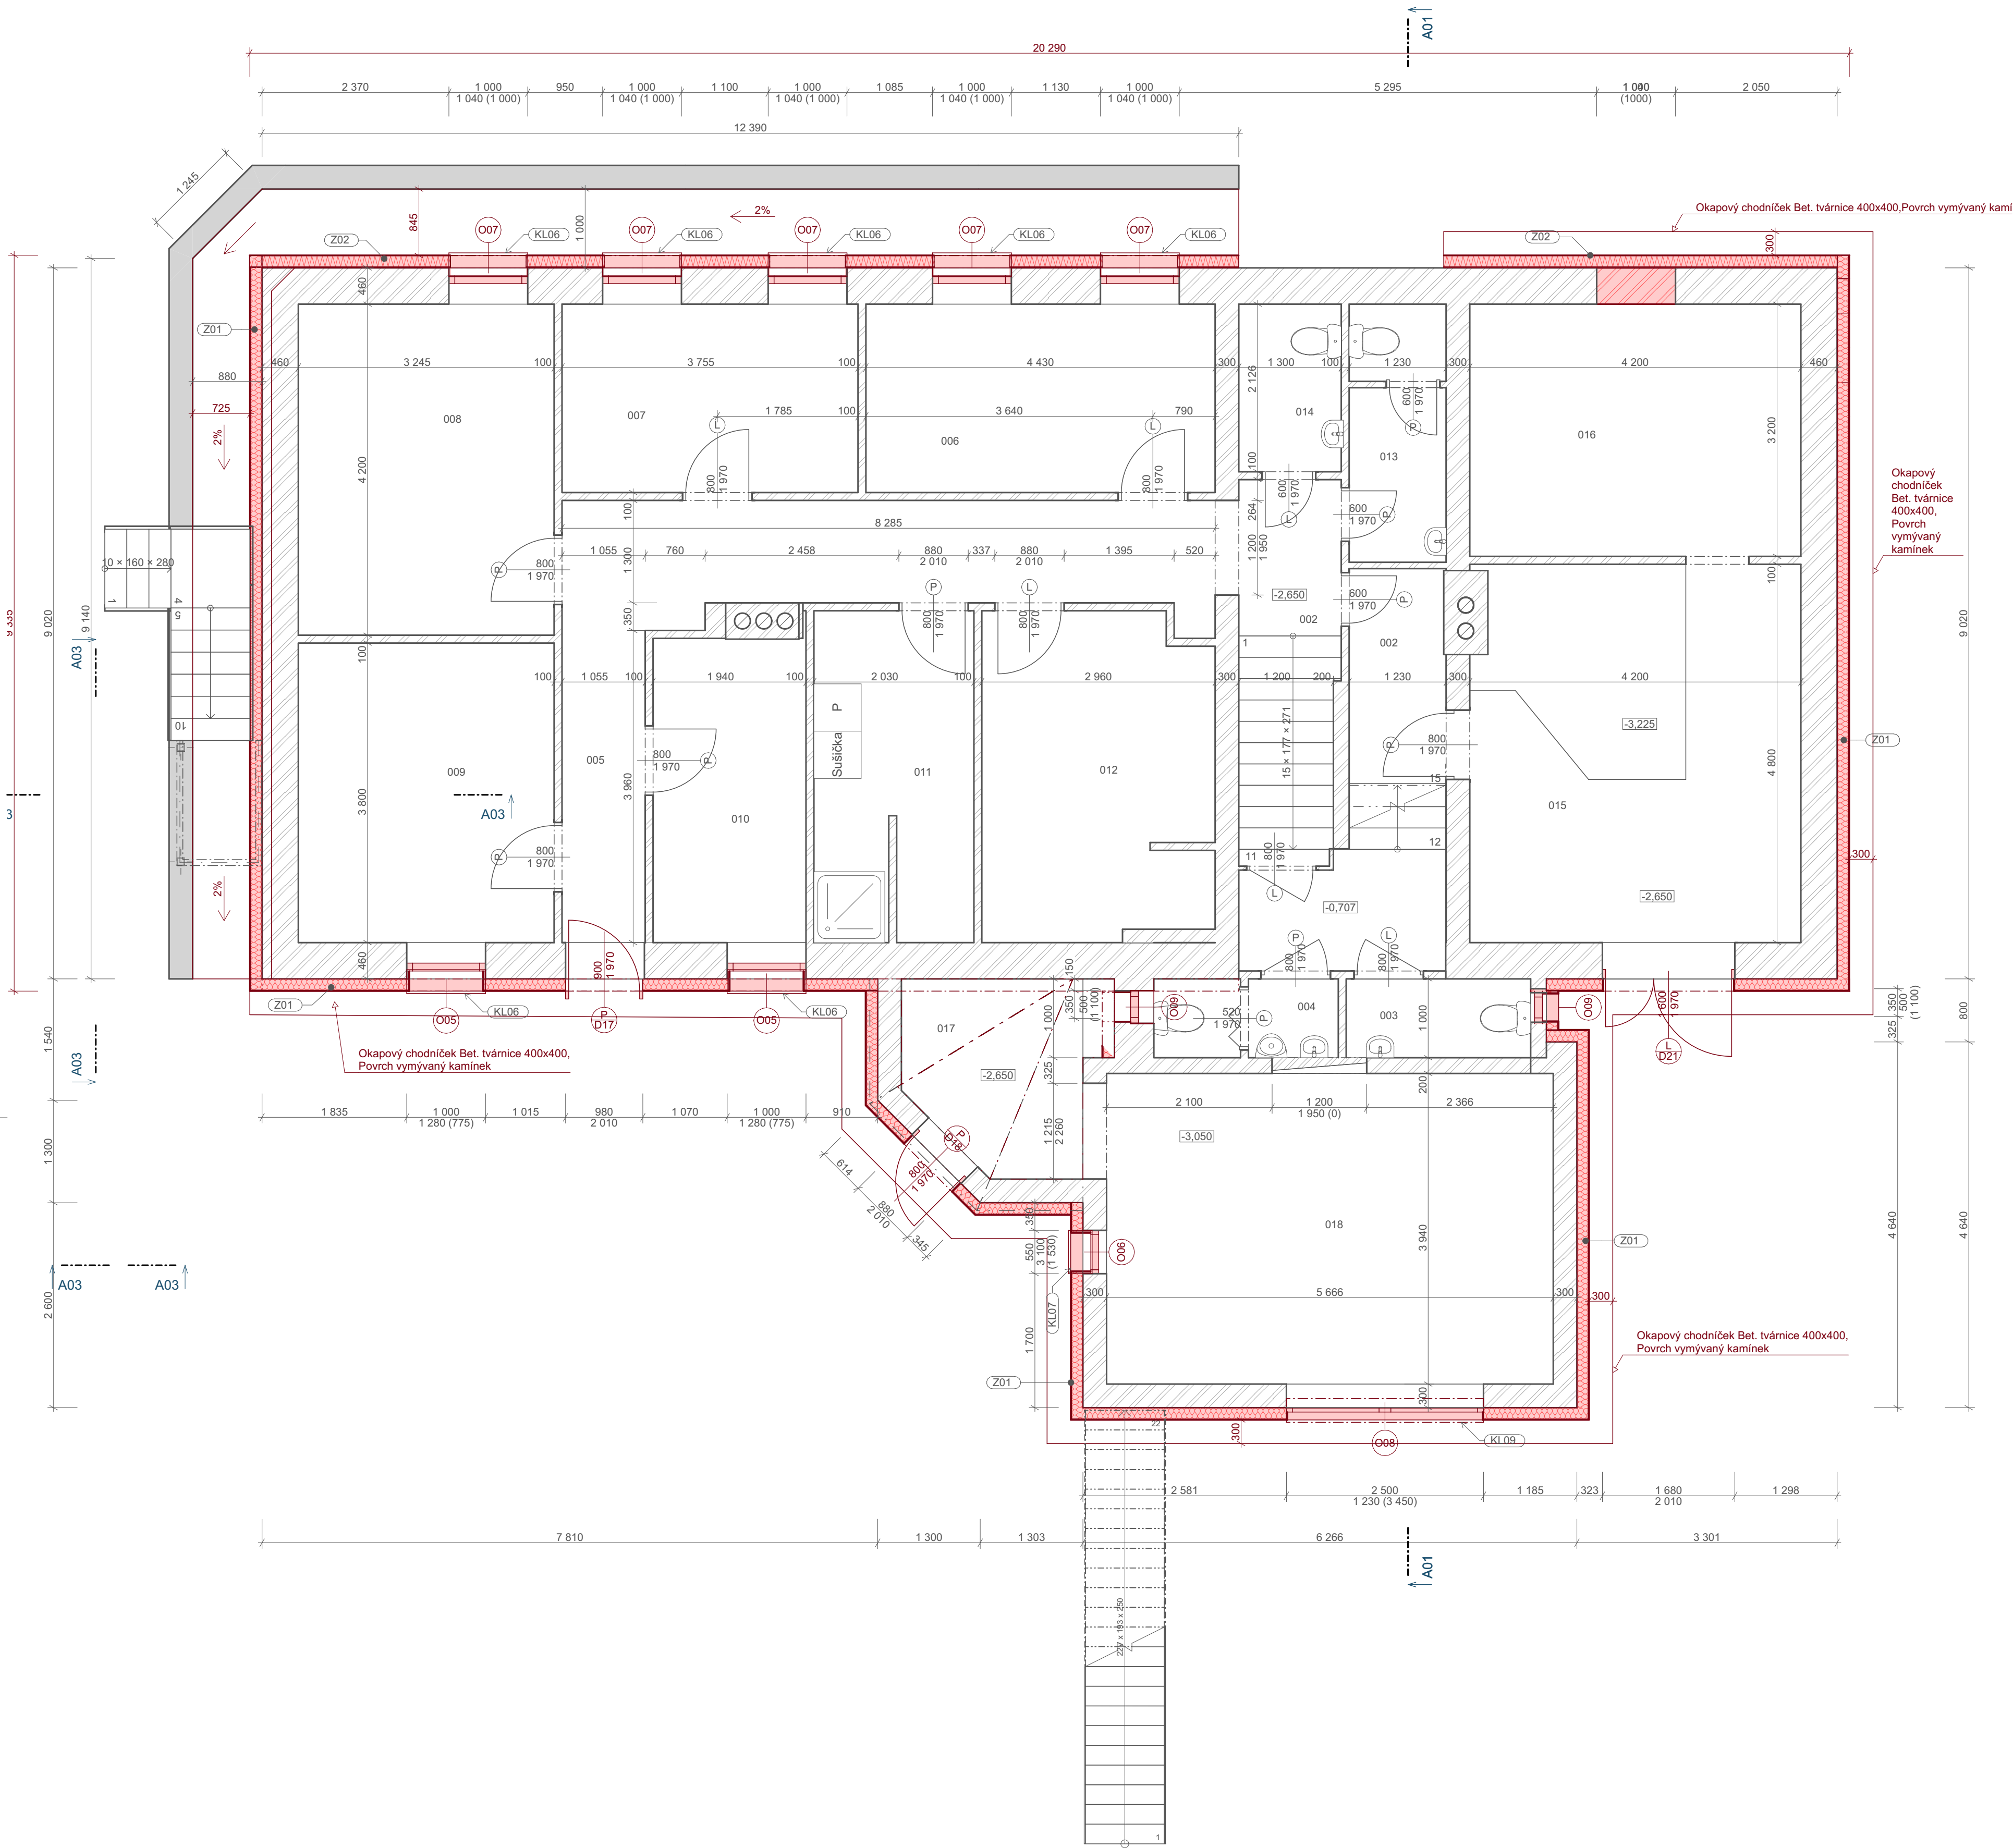
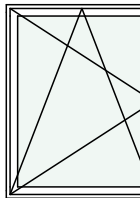
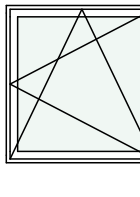
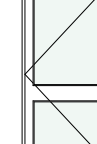
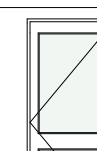


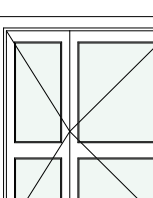

Tabulka oken 1.PP												
ID	Počet	Pohled ze strany opačné k ostění	Rozměry		Způsob otevírání	Druh zasklení	Materiál okna	Barva rámu	Vnitřní parapet	Venkovní parapet	min. Součinitel prostupu tepla - celkem	Poznámka
			Výška	Šířka								
005	2		1 280	1 000	Otevíravé a sklápěcí	Izolační trojsklo	Plastové okno	Bílá	Plastový komůrkový	Hliníkový ohybaný	0,850	
006	1		2 800	550	Pevné	Izolační trojsklo	Plastové okno	Bílá	Plastový komůrkový	Hliníkový ohybaný	0,850	Výška parapetu se zvětší o podezdívkou z porobetonových tvárnic na MC
007	5		1 040	1 000	Otevíravé a sklápěcí	Izolační trojsklo	Plastové okno	Bílá	Plastový komůrkový	Hliníkový ohybaný	0,850	
008	1		1 230	2 500	Otevíravé a sklápěcí	Izolační trojsklo	Plastové okno	Bílá	Plastový komůrkový	Hliníkový ohybaný	0,850	
009	2		550	415	Otevíravé a sklápěcí	Izolační trojsklo	Plastové okno	Bílá	Plastový komůrkový	Hliníkový ohybaný	0,850	Po odsekání omítek na cihlu se zjistí uložení stávajícího překladu, bude-li po rozšíření otvoru uložení překladu min. 150mm na každé straně, tak bude zachován, v opačném případě bude překlad zaměněn za typový překlad PTH

Tabulka dveří 1.PP												
Ozn.	Počet	Pohled ze strany ostění	Rozměr		Orientace	Typ zárubně	Prosklení	Materiál dveřního křídla	Otevírání dveřního křídla	Kování	Součinitel prostupu tepla - celkem	Barva rámu
			Výška	Šířka								
D17												
	1		1 970	900	P	Plastové	Prosklené	Plastové	Otočné (klasické)	Štitové kování	1,000	Bílá
D18												
	1		1 970	800	P	Plastové	Prosklené	Plastové	Otočné (klasické)	Štitové kování	1,000	Bílá
D21												
	1		1 970	1 600	L	Plastové	Piné (bez prosklení)	Plastové	Otočné (klasické)	Štitové kování	1,000	Bílá

Tabulka místností 1.PP					
Č.	Název místnosti	Plocha (m2)	Náslapná vrstva	Povrchová úprava zdi	Povrch úprava stropu
001	Mezpodesta + schodiště	4,83	Keramická dlažba	Omítka	Omítka
002	Chodba + schodiště	10,94	Keramická dlažba	Omítka	Omítka
002	Mezpodesta + schodiště	0,03	Keramická dlažba	Omítka	Omítka
003	WC dámy	2,58	Keramická dlažba	Omítka + obklad	Omítka
004	WC páni	2,58	Keramická dlažba	Omítka + obklad	Omítka
005	Chodba	16,17	Keramická dlažba	Omítka	Omítka
006	Pokoj	10,59	Laminát	Omítka	Omítka
007	Pokoj	8,97	Laminát	Omítka	Omítka
008	Pokoj	13,63	Laminát	Omítka	Omítka
009	Pokoj	12,33	Laminát	Omítka	Omítka
010	Sklad piva	7,49	Keramická dlažba	Omítka	Omítka
011	Sklad	8,39	Keramická dlažba	Omítka	Omítka
012	Prádelna	11,90	Keramická dlažba	Omítka + obklad	Omítka
013	WC páni	4,03	Keramická dlažba	Omítka + obklad	Omítka
014	WC dámy	2,76	Keramická dlažba	Omítka + obklad	Omítka
015	Kotelna	20,89	Betonová mazanina	Omítka	Omítka
016	Sklad uhlí	13,44	Betonová mazanina	Omítka	Omítka
017	Zádvěří	5,79	Betonová mazanina	Omítka	Omítka
018	Sklad	22,69	Betonová mazanina	Omítka	Omítka
		180,04 m²			

LEGENDA:

- Stávající zdvo
- Nové konstrukce

Poznámka:
Podhled místnosti 017 bude zateplen skladbou konstrukce S02.1 o ploše 5,79 m².

 MAREK VOLEMAN PROJEKČNÍ A INŽENÝRSKÉ SLUŽBY	PROJEKTANT	MAREK VOLEMAN		DATUM	09-2024
	VYPRACOVAL	VOJTĚCH TEJKL		STUPEŇ PD	DPS
	ZAKÁZKA : SNÍŽENÍ TEPELNÉ A ENERGETICKÉ NÁROČNOSTI PENZIONU U KOUPALIŠTĚ p.č. st. 499/1, k.ú. Tisá [767115] OBSAH : Půdorys 1.PP			MĚŘITKO	1:50
				FORMÁT	
				Číslo výkresu D.1.1.2	
e-mail: m.voleman@gmail.com mob.: +420 606 606 126 ičo.: 749 91 710	OBJEDNATEL : Ing. Jan Kovalčík Na Spálence 284/6, Klíše, Ústí nad Labem 40001			ČÍSLO ZAKÁZKY ZČ 23-06	