
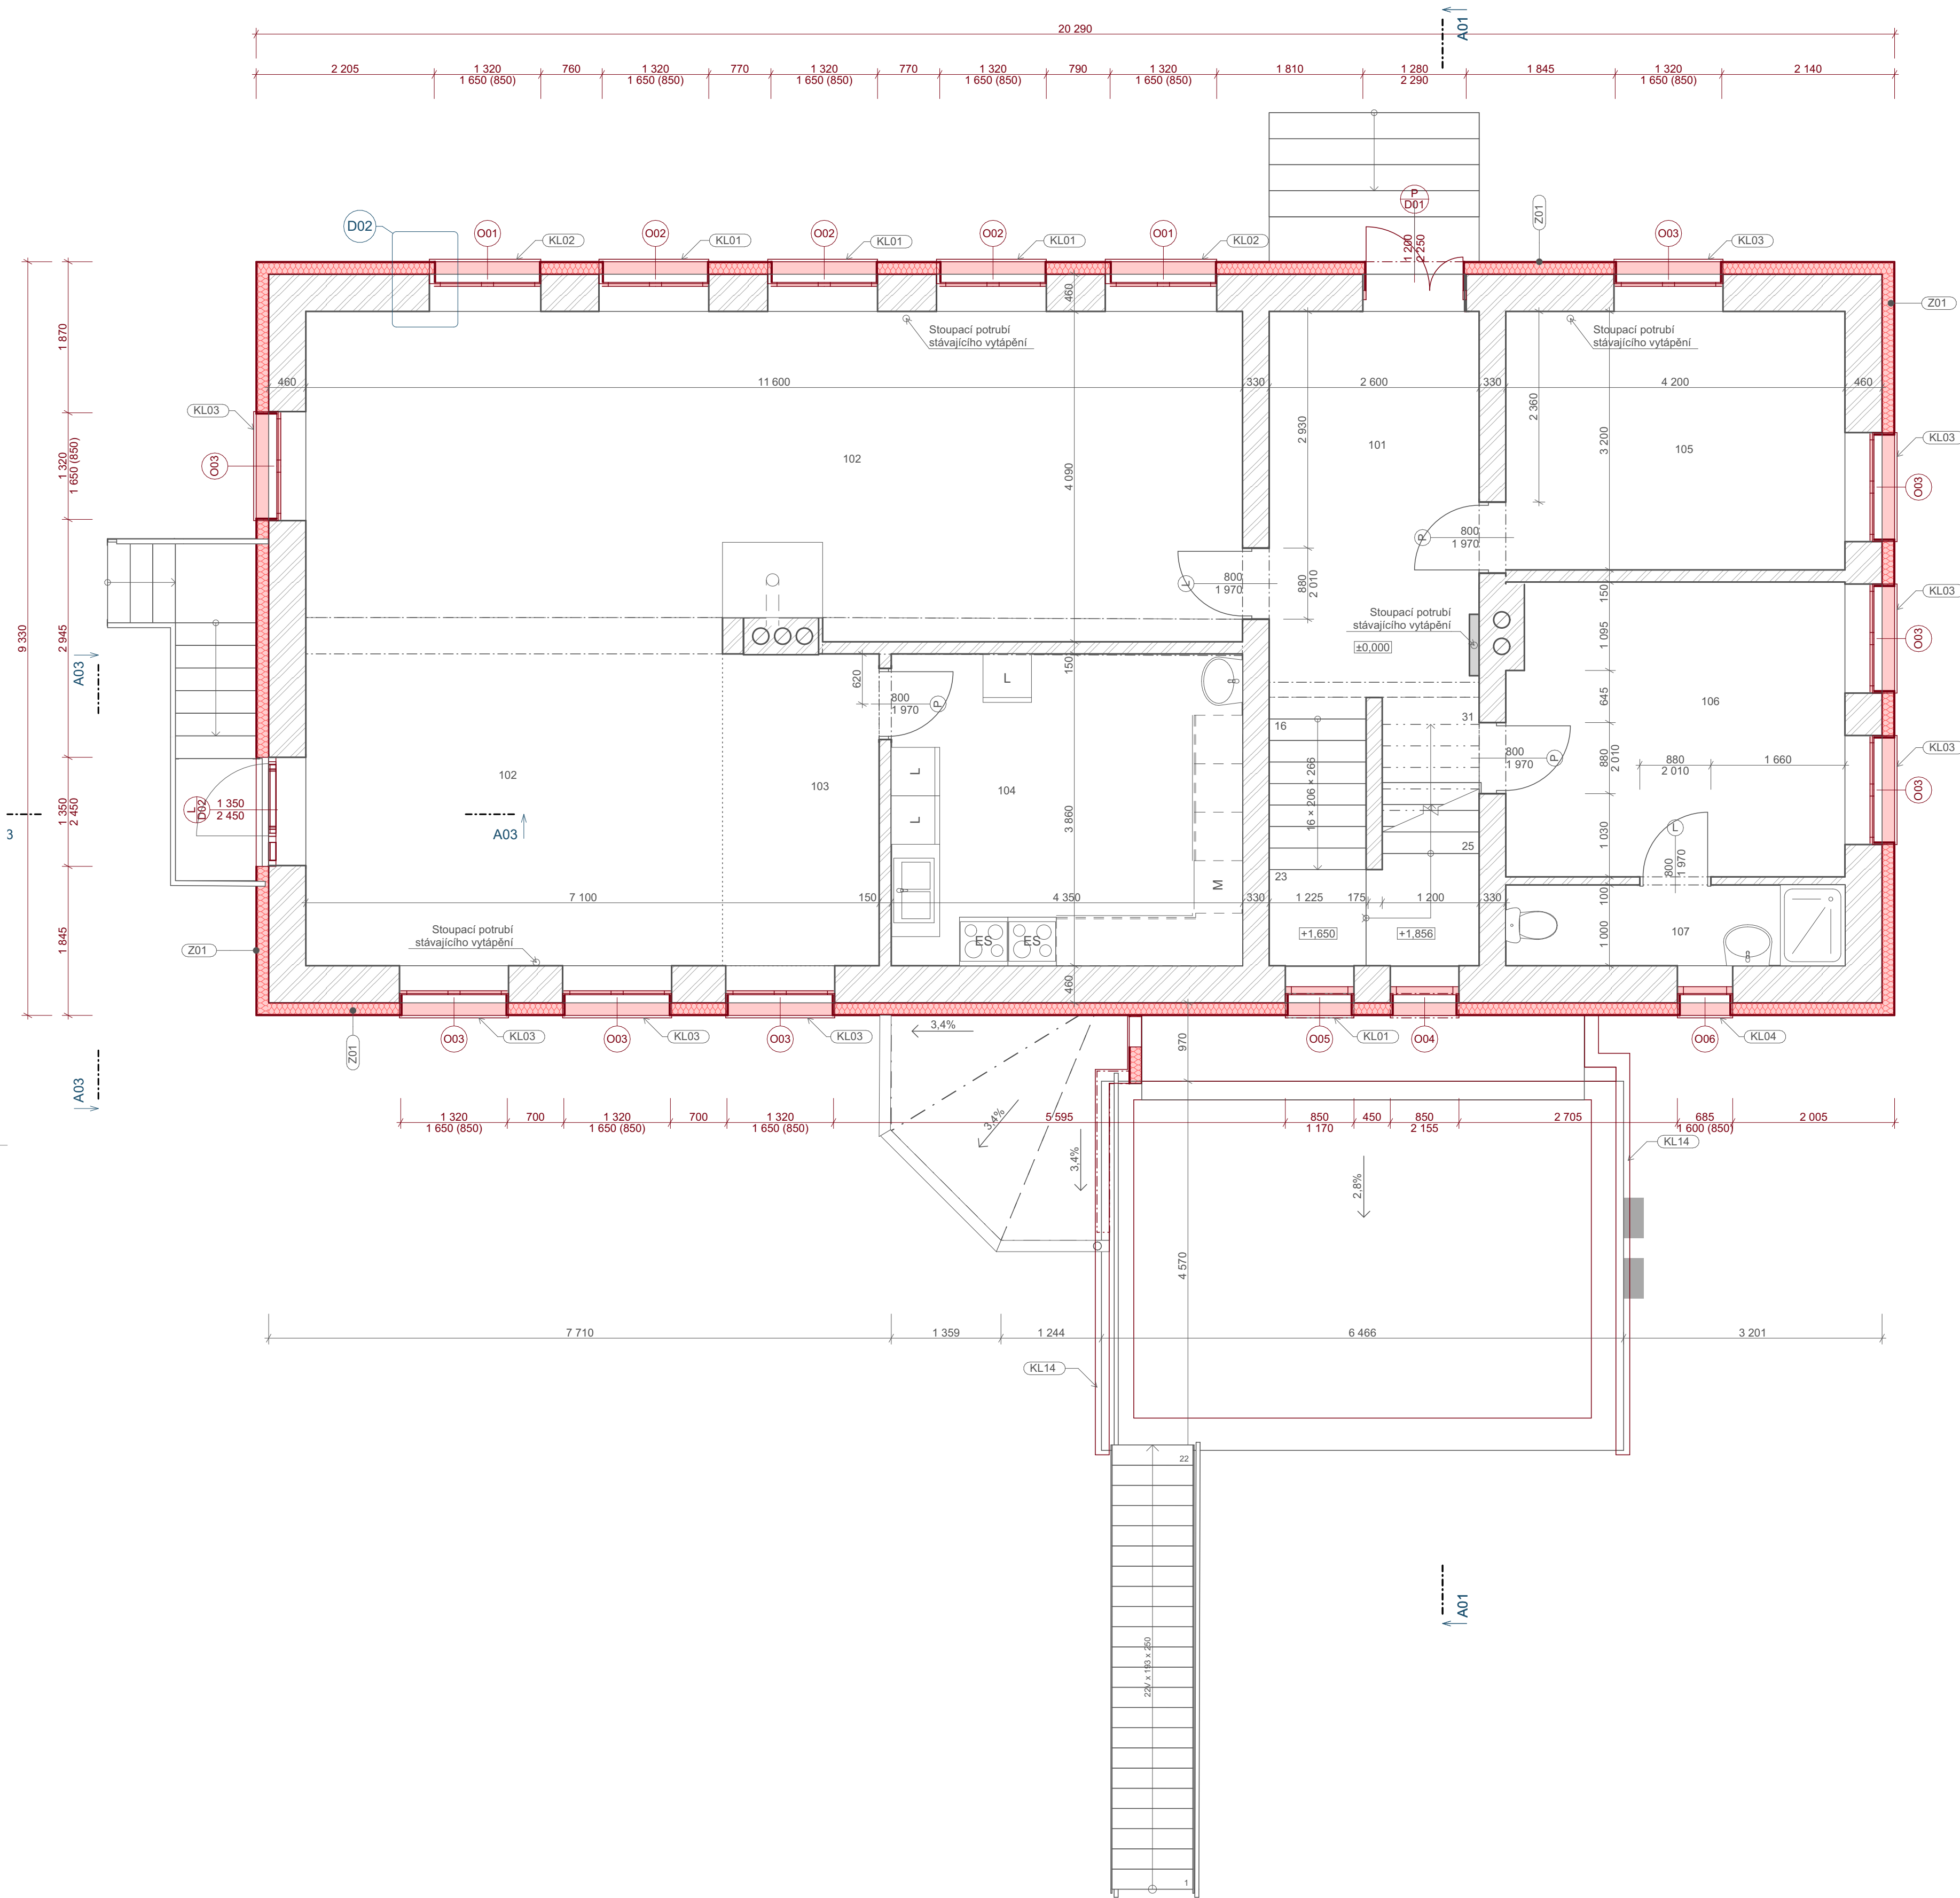
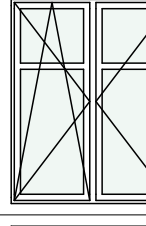
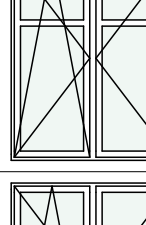
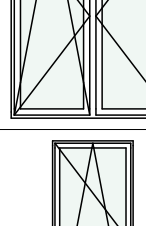
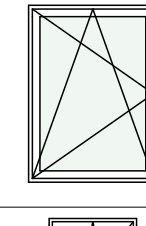


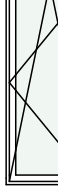


Tabulka oken												
ID	Počet	Pohled ze strany opačné k ostění	Rozměry		Způsob otevírání	Druh zasklení	Materiál okna	Barva rámu	Okenní klíka	Vnitřní parapet	Venkovní parapet	min. Součinitel prostupu tepla – celkemW/m2K
			Výška	Šířka								
O01	2		1 650	1 320	Otevíravé	Izolační trojsklo	Plastové okno	Bílá	Bílá	Plastový komůrkový	Hliníkový ohybaný	0,850
O02	3		1 650	1 320	Otevíravé	Izolační trojsklo	Plastové okno	Bílá	Bílá	Plastový komůrkový	Hliníkový ohybaný	0,850
O03	8		1 650	1 320	Otevíravé	Izolační trojsklo	Plastové okno	Bílá	Bílá	Plastový komůrkový	Hliníkový ohybaný	0,850
O04	1		2 155	850	Otevíravé	Izolační trojsklo	Plastové okno	Bílá	Bílá	Plastový komůrkový	Hliníkový ohybaný	0,850
O05	1		1 170	850	Otevíravé	Izolační trojsklo	Plastové okno	Bílá	Bílá	Plastový komůrkový	Hliníkový ohybaný	0,850
O06	1		1 600	685	Otevíravé	Izolační trojsklo	Plastové okno	Bílá	Bílá	Plastový komůrkový	Hliníkový ohybaný	0,850

Tabulka dveří												
Ozn.	Počet	Pohled ze strany ostění	Rozměr		Orientace	Typ zárubně	Prosklení	Materiál dveřního křídla	Otevírání dveřního křídla	Kování	Součinitel prostupu tepla - celkem	Barva rámu
			Výška	Šířka								
D01												
	1		2 250	1 200	P	Plastové	Prosklené	Plastové	Otáčné (klasické)	Štitové kování	1,000	Ořech tmavý
D02												
	1		2 450	1 350	L	Plastové	Prosklené	Plastové	Otáčné (klasické)	Štitové kování	1,000	Bílá

Tabulka místností 1.NP				
Č.	Název místnosti	Plocha (m2)	Nášlapná vrstva	Povrchová úprava zdi
101	Chodba + schodiště	21.11	Koberec	Omitka
102	Jídlna	68.70	Koberec	Omitka
103	Recepce	7.49	Laminát	Omitka
104	Kuchyň	16.79	Keramická dlažba	Omitka + obklad
105	Kancelář	13.63	Koberec	Omitka
106	Pokoje	15.31	Koberec	Omitka
107	Koupelna + WC	4.20	Keramická dlažba	Omitka + obklad
		147.22 m²		

LEGENDA:

- Stávající zdivo
- Nové konstrukce

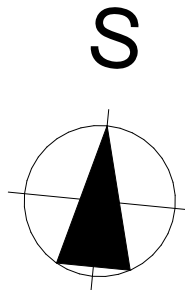

	PROJEKTANT	MAREK VOLEMAN	DATUM	09-2024
	VYPRACOVAL	VOJTĚCH TEJKL	STUPEŇ PD	DPS
	ZAKÁZKA : SNÍŽENÍ TEPELNÉ A ENERGETICKÉ NÁROČNOSTI PENZIONU U KOUPALIŠTĚ p.č. st. 499/1, k.ú. Tisá [767115]		MĚŘITKO	1:50
	OBSAH : Půdorys 1.NP		FORMÁT	
e-mail: m.voleman@gmail.com	OBJEDNATEL : Ing. Jan Kovalčík Na Spálence 284/6, Klíše, Ústí nad Labem 40001		ČÍSLO ZAKÁZKY ZČ 23-06	
mob.: +420 606 606 126				
ičo.: 749 91 710				