
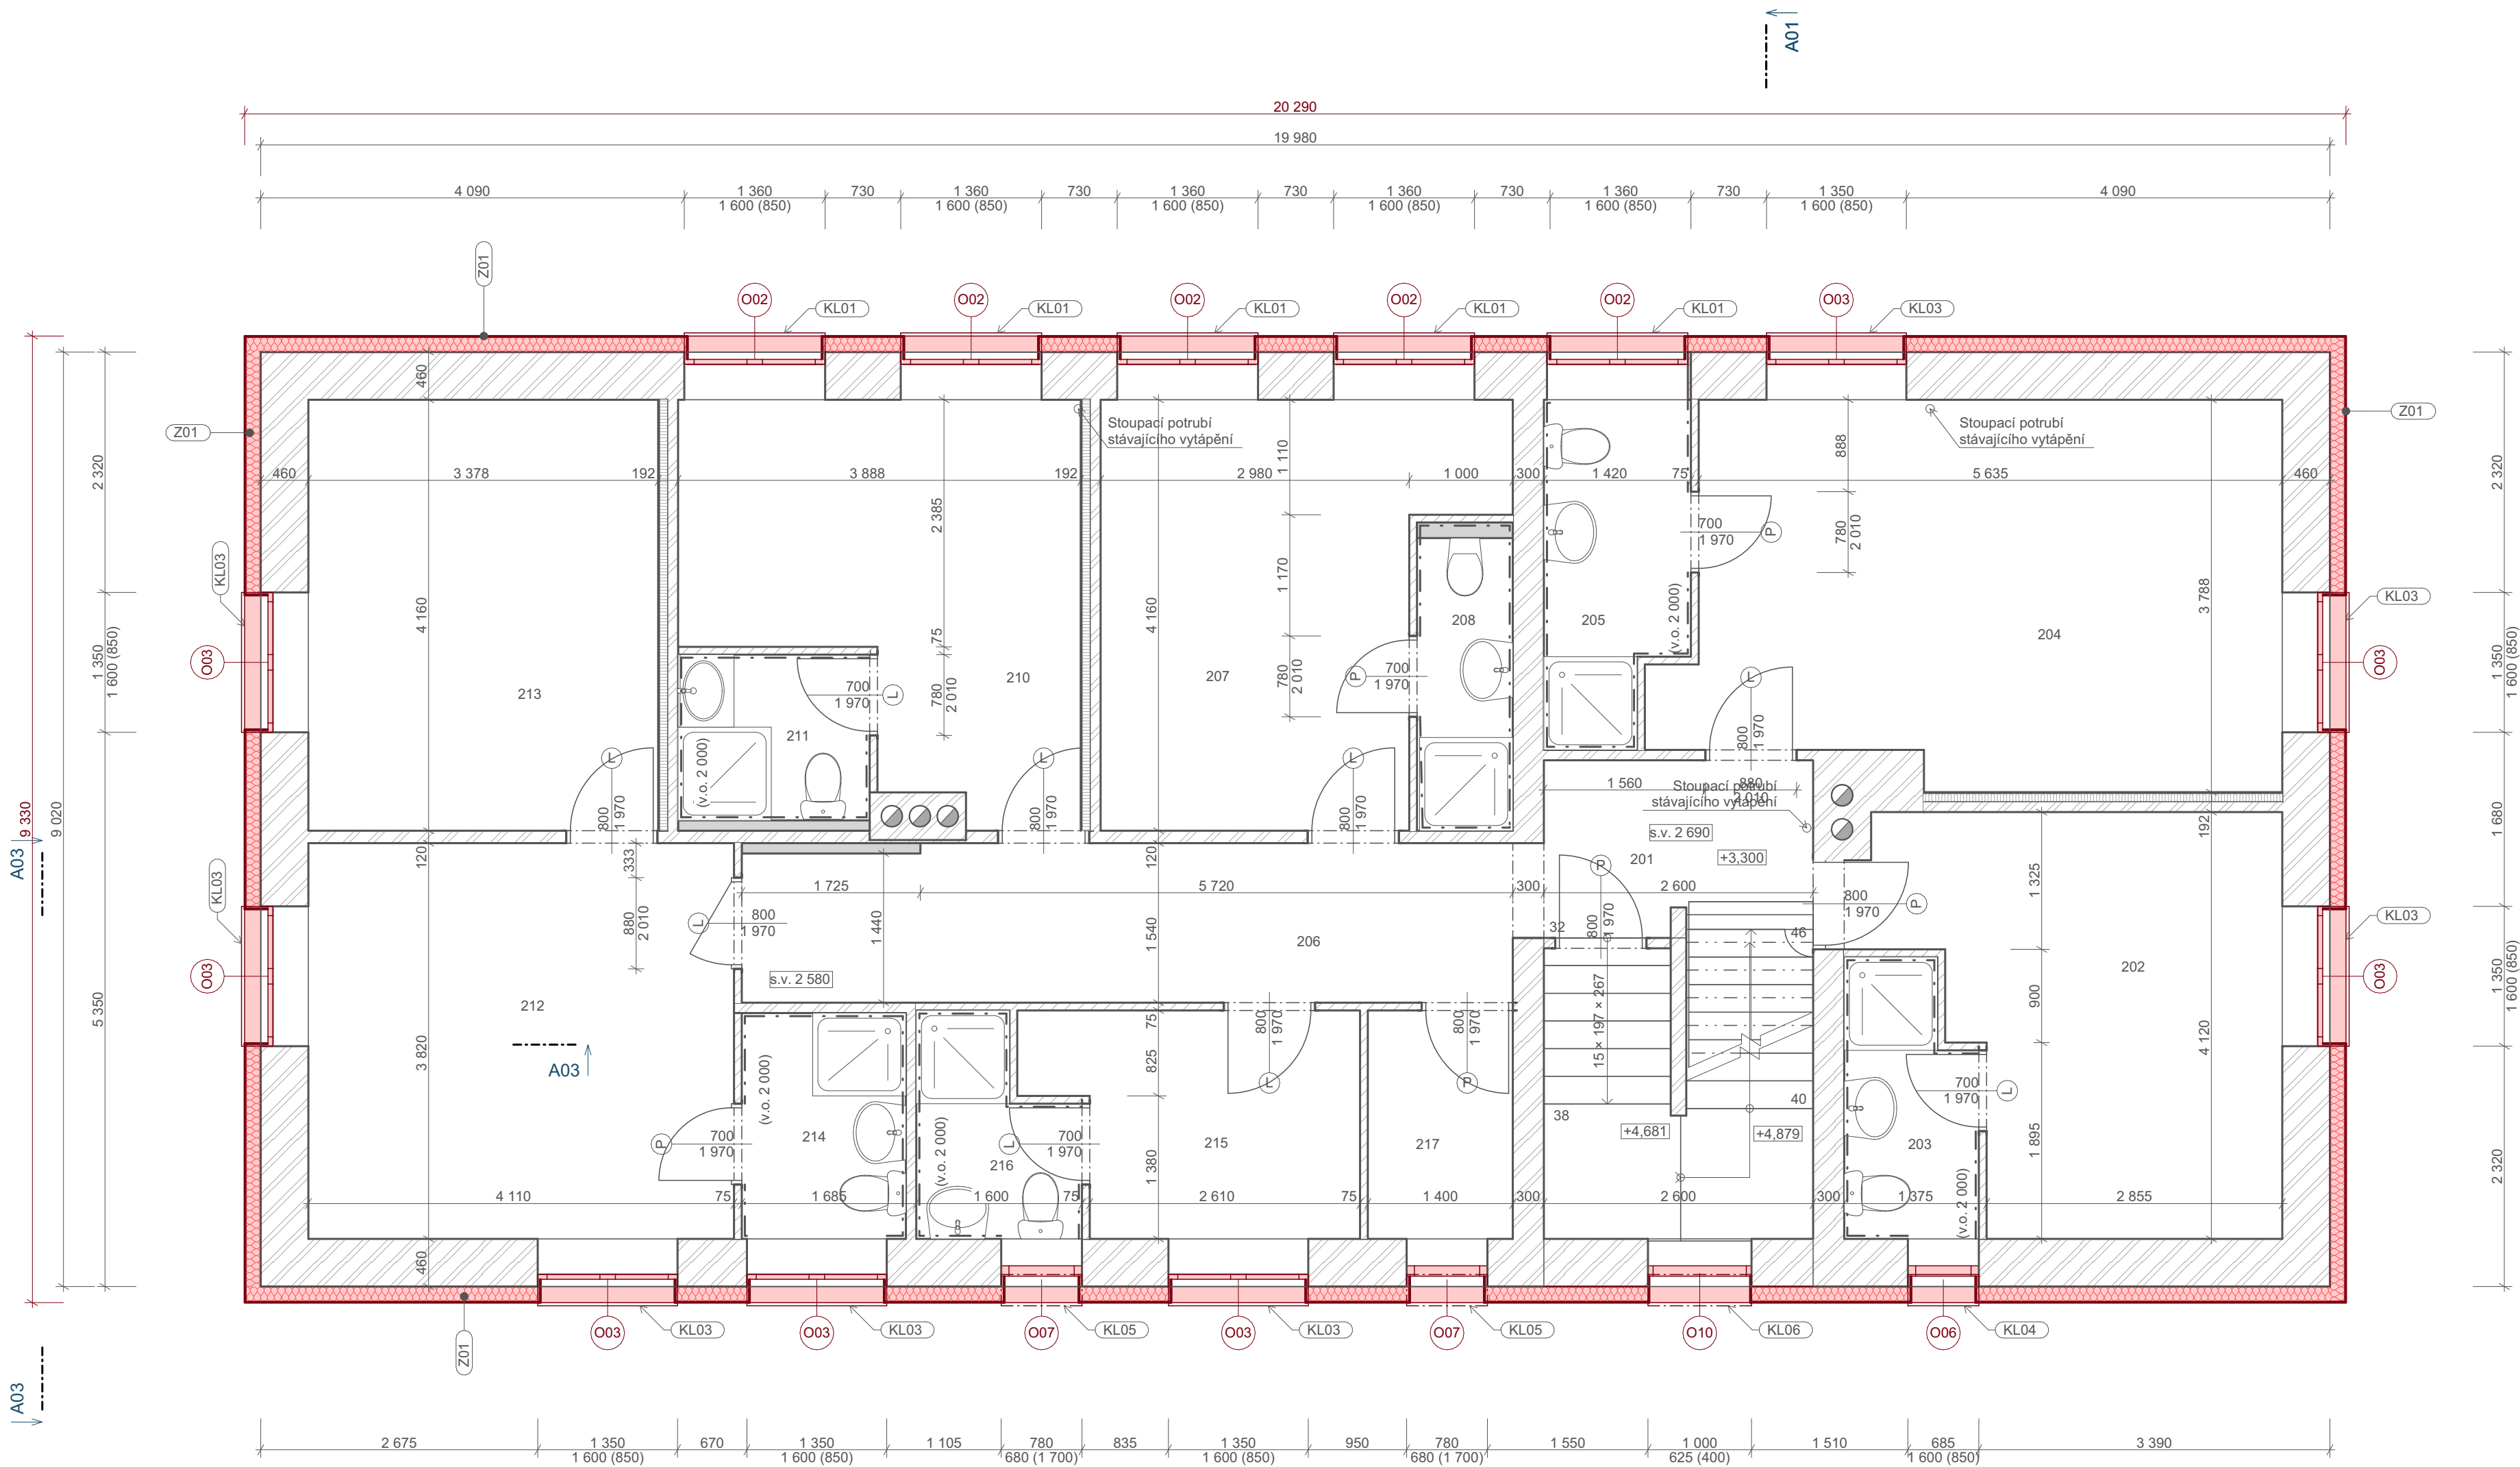
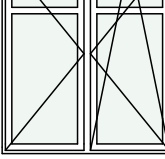
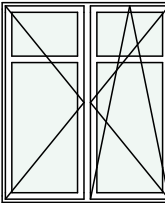
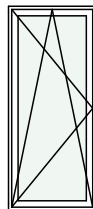


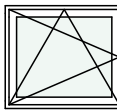


Tabulka oken 2.NP												
ID	Počet	Pohled ze strany opačné k ostění	Rozměry		Způsob otevírání	Druh zasklení	Materiál okna	Barva rámu	Okenní klika	Vnitřní parapet	Venkovní parapet	min. Součinitel prostupu tepla - celkem
			Výška	Šířka								
O02	5		1 550	1 320	Otevíravé a sklápěcí	Izolační trojsklo	Plastové okno	Bílá	Bílá	Plastový komůrkový	Hliníkový ohybaný	0,850
O03	8		1 550	1 320	Otevíravé a sklápěcí	Izolační trojsklo	Plastové okno	Bílá	Bílá	Plastový komůrkový	Hliníkový ohybaný	0,850
O06	1		1 600	685	Otevíravé a sklápěcí	Izolační trojsklo	Plastové okno	Bílá	Bílá	Plastový komůrkový	Hliníkový ohybaný	0,850
O07	2		680	780	Otevíravé a sklápěcí	Izolační trojsklo	Plastové okno	Bílá	Bílá	Plastový komůrkový	Hliníkový ohybaný	0,850
O10	1		625	1 000	Pevné	Izolační trojsklo	Plastové okno	Bílá		Plastový komůrkový	Hliníkový ohybaný	0,850

Tabulka místností 2.NP					
Č.	Název místnosti	Plocha (m2)	Náslapná vrstva	Povrchová úprava zdi	Povrchová úprava stropu
201	Chodba + schodiště	11,59	Koberec	Omítka	Omítka
202	Pokoj	13,98	Koberec	Omítka	Omítka
203	Koupelna + WC	3,18	Keramická dlažba	Omítka + obklad	SDK podhled
204	Pokoj	20,89	Koberec	Omítka	Omítka
205	Koupelna + WC	4,33	Keramická dlažba	Omítka + obklad	SDK podhled
206	Chodba	11,57	Koberec	Omítka	Omítka
207	Pokoj	13,51	Koberec	Omítka	Omítka
208	Koupelna + WC	2,61	Keramická dlažba	Omítka + obklad	SDK podhled
210	Pokoj	12,44	Koberec	Omítka	Omítka
211	Koupelna + WC	2,96	Keramická dlažba	Omítka + obklad	SDK podhled
212	Pokoj	15,70	Koberec	Omítka	Omítka
213	Ložnice	14,05	Koberec	Omítka	Omítka
214	Koupelna + WC	3,46	Keramická dlažba	Omítka + obklad	SDK podhled
215	Pokoj	6,33	Koberec	Omítka	Omítka
216	Koupelna + WC	2,90	Keramická dlažba	Omítka + obklad	SDK podhled
217	Úklidová místnost	3,09	Keramická dlažba	Omítka + obklad	Omítka
		142,58 m²			

LEGENDA:

-
- Stávající zdvo
-
- Nové konstrukce

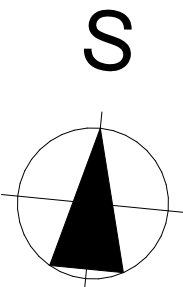

	PROJEKTANT	MAREK VOLEMAN		DATUM	09-2024
	VYPRACOVAL	VOJTĚCH TEJKL		STUPEŇ PD	DPS
	ZAKÁZKA : SNÍŽENÍ TEPELNÉ A ENERGETICKÉ NÁROČNOSTI PENZIONU U KOUPALIŠTĚ p.č. st. 499/1, k.ú. Tisá [767115] OBSAH : Půdorys 2.NP				FORMÁT
					Číslo výkresu D.1.1.4
e-mail: mob.: ičo.:	m.voleman@gmail.com +420 606 606 126 749 91 710		OBJEDNATEL : Ing. Jan Kovalčík Na Spálence 284/6, Klíše, Ústí nad Labem 40001		ČÍSLO ZAKÁZKY ZČ 23-06