


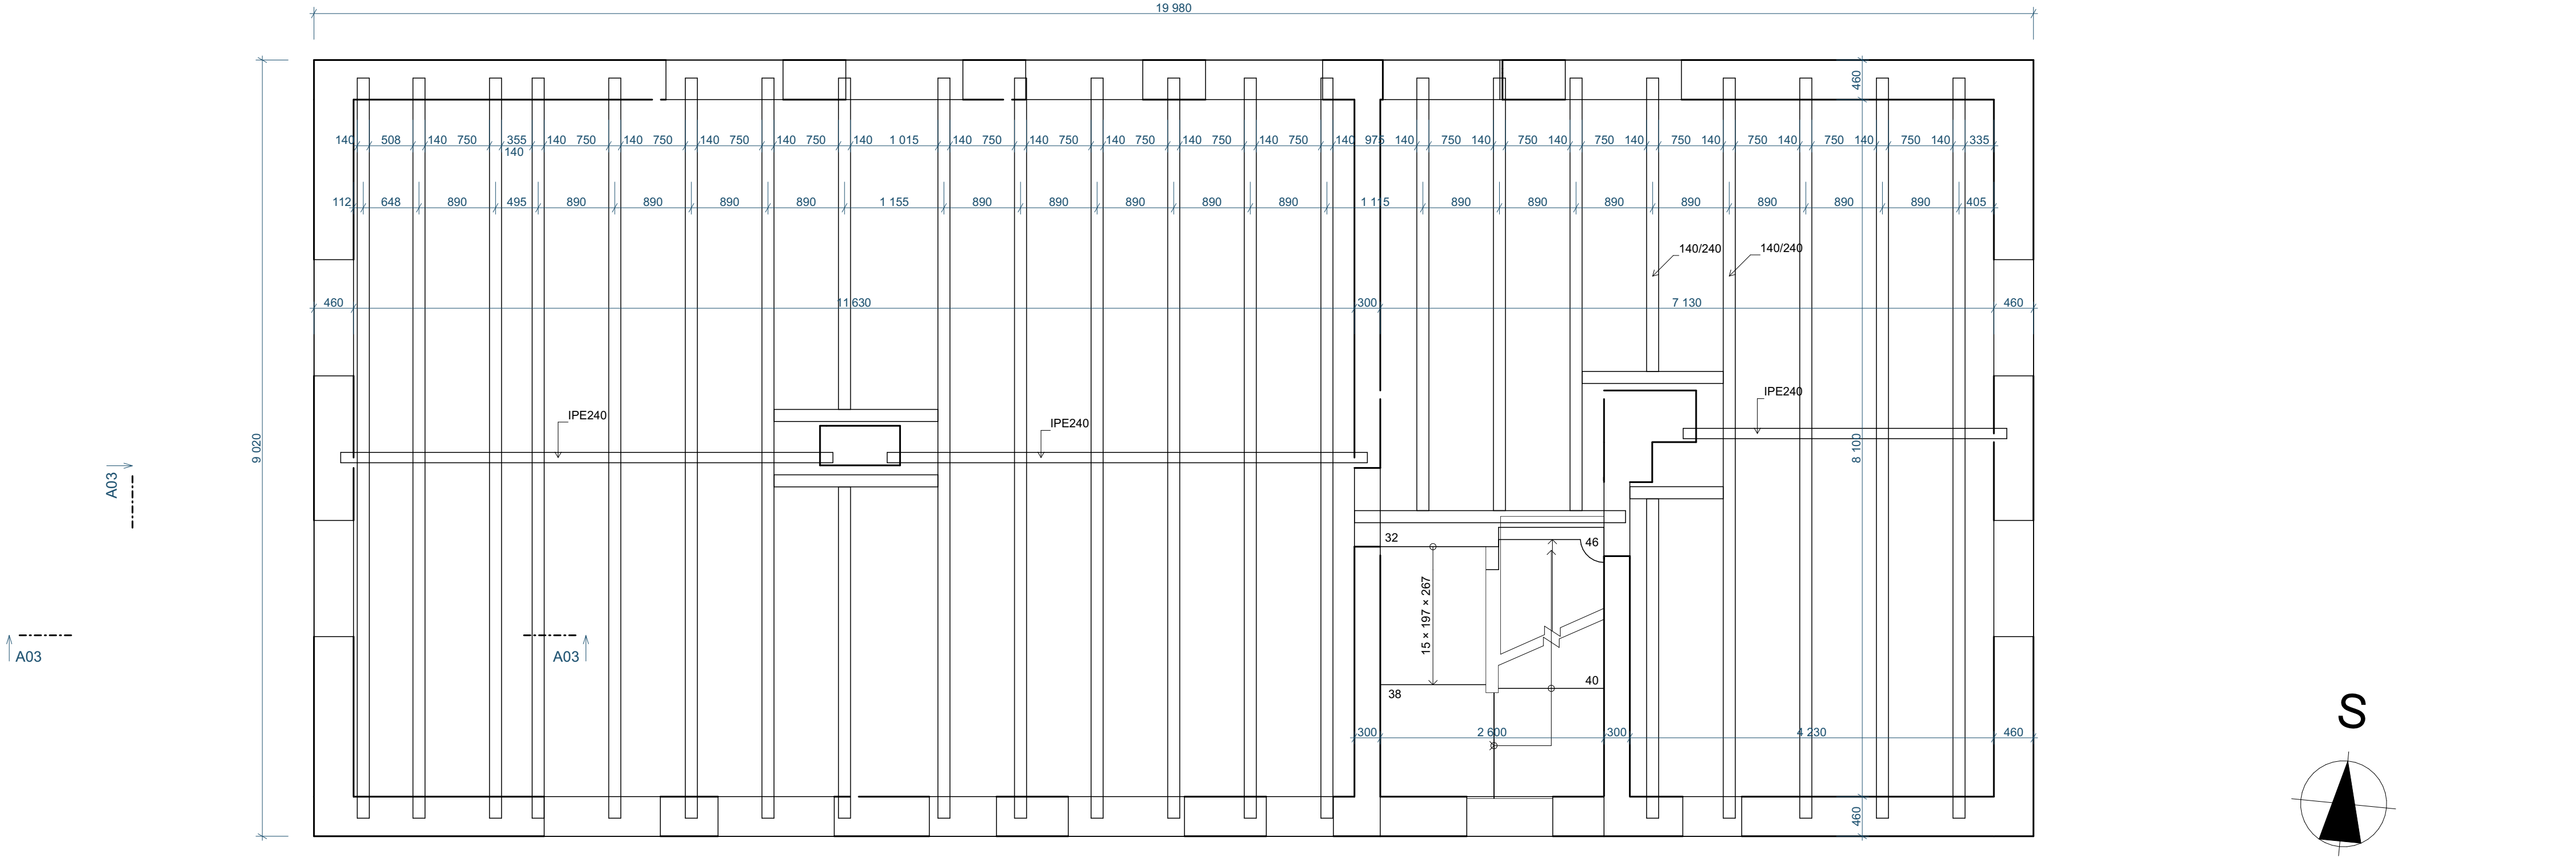

	PROJEKTANT	MAREK VOLEMAN		DATUM	09-2024
	VYPRACOVAL	VOJTĚCH TEJKL		STUPĚŇ PD	DPS
	ZAKÁZKA : SNÍŽENÍ TEPELNÉ A ENERGETICKÉ NÁROČNOSTI PENZIONU U KOUPALIŠTĚ p.č. st. 499/1, k.ú. Tisá [767115] OBSAH : Výkres stropu 2.NP				FORMÁT
	OBJEDNATEL : Ing. Jan Kovalčík Na Spálence 284/6, Kliše, Ústí nad Labem 40001				Číslo výkresu D.1.1.5
e-mail: mob.: ičo.:	m.voleman@gmail.com +420 606 606 126 749 91 710				ČÍSLO ZAKÁZKY ZČ 23-06