


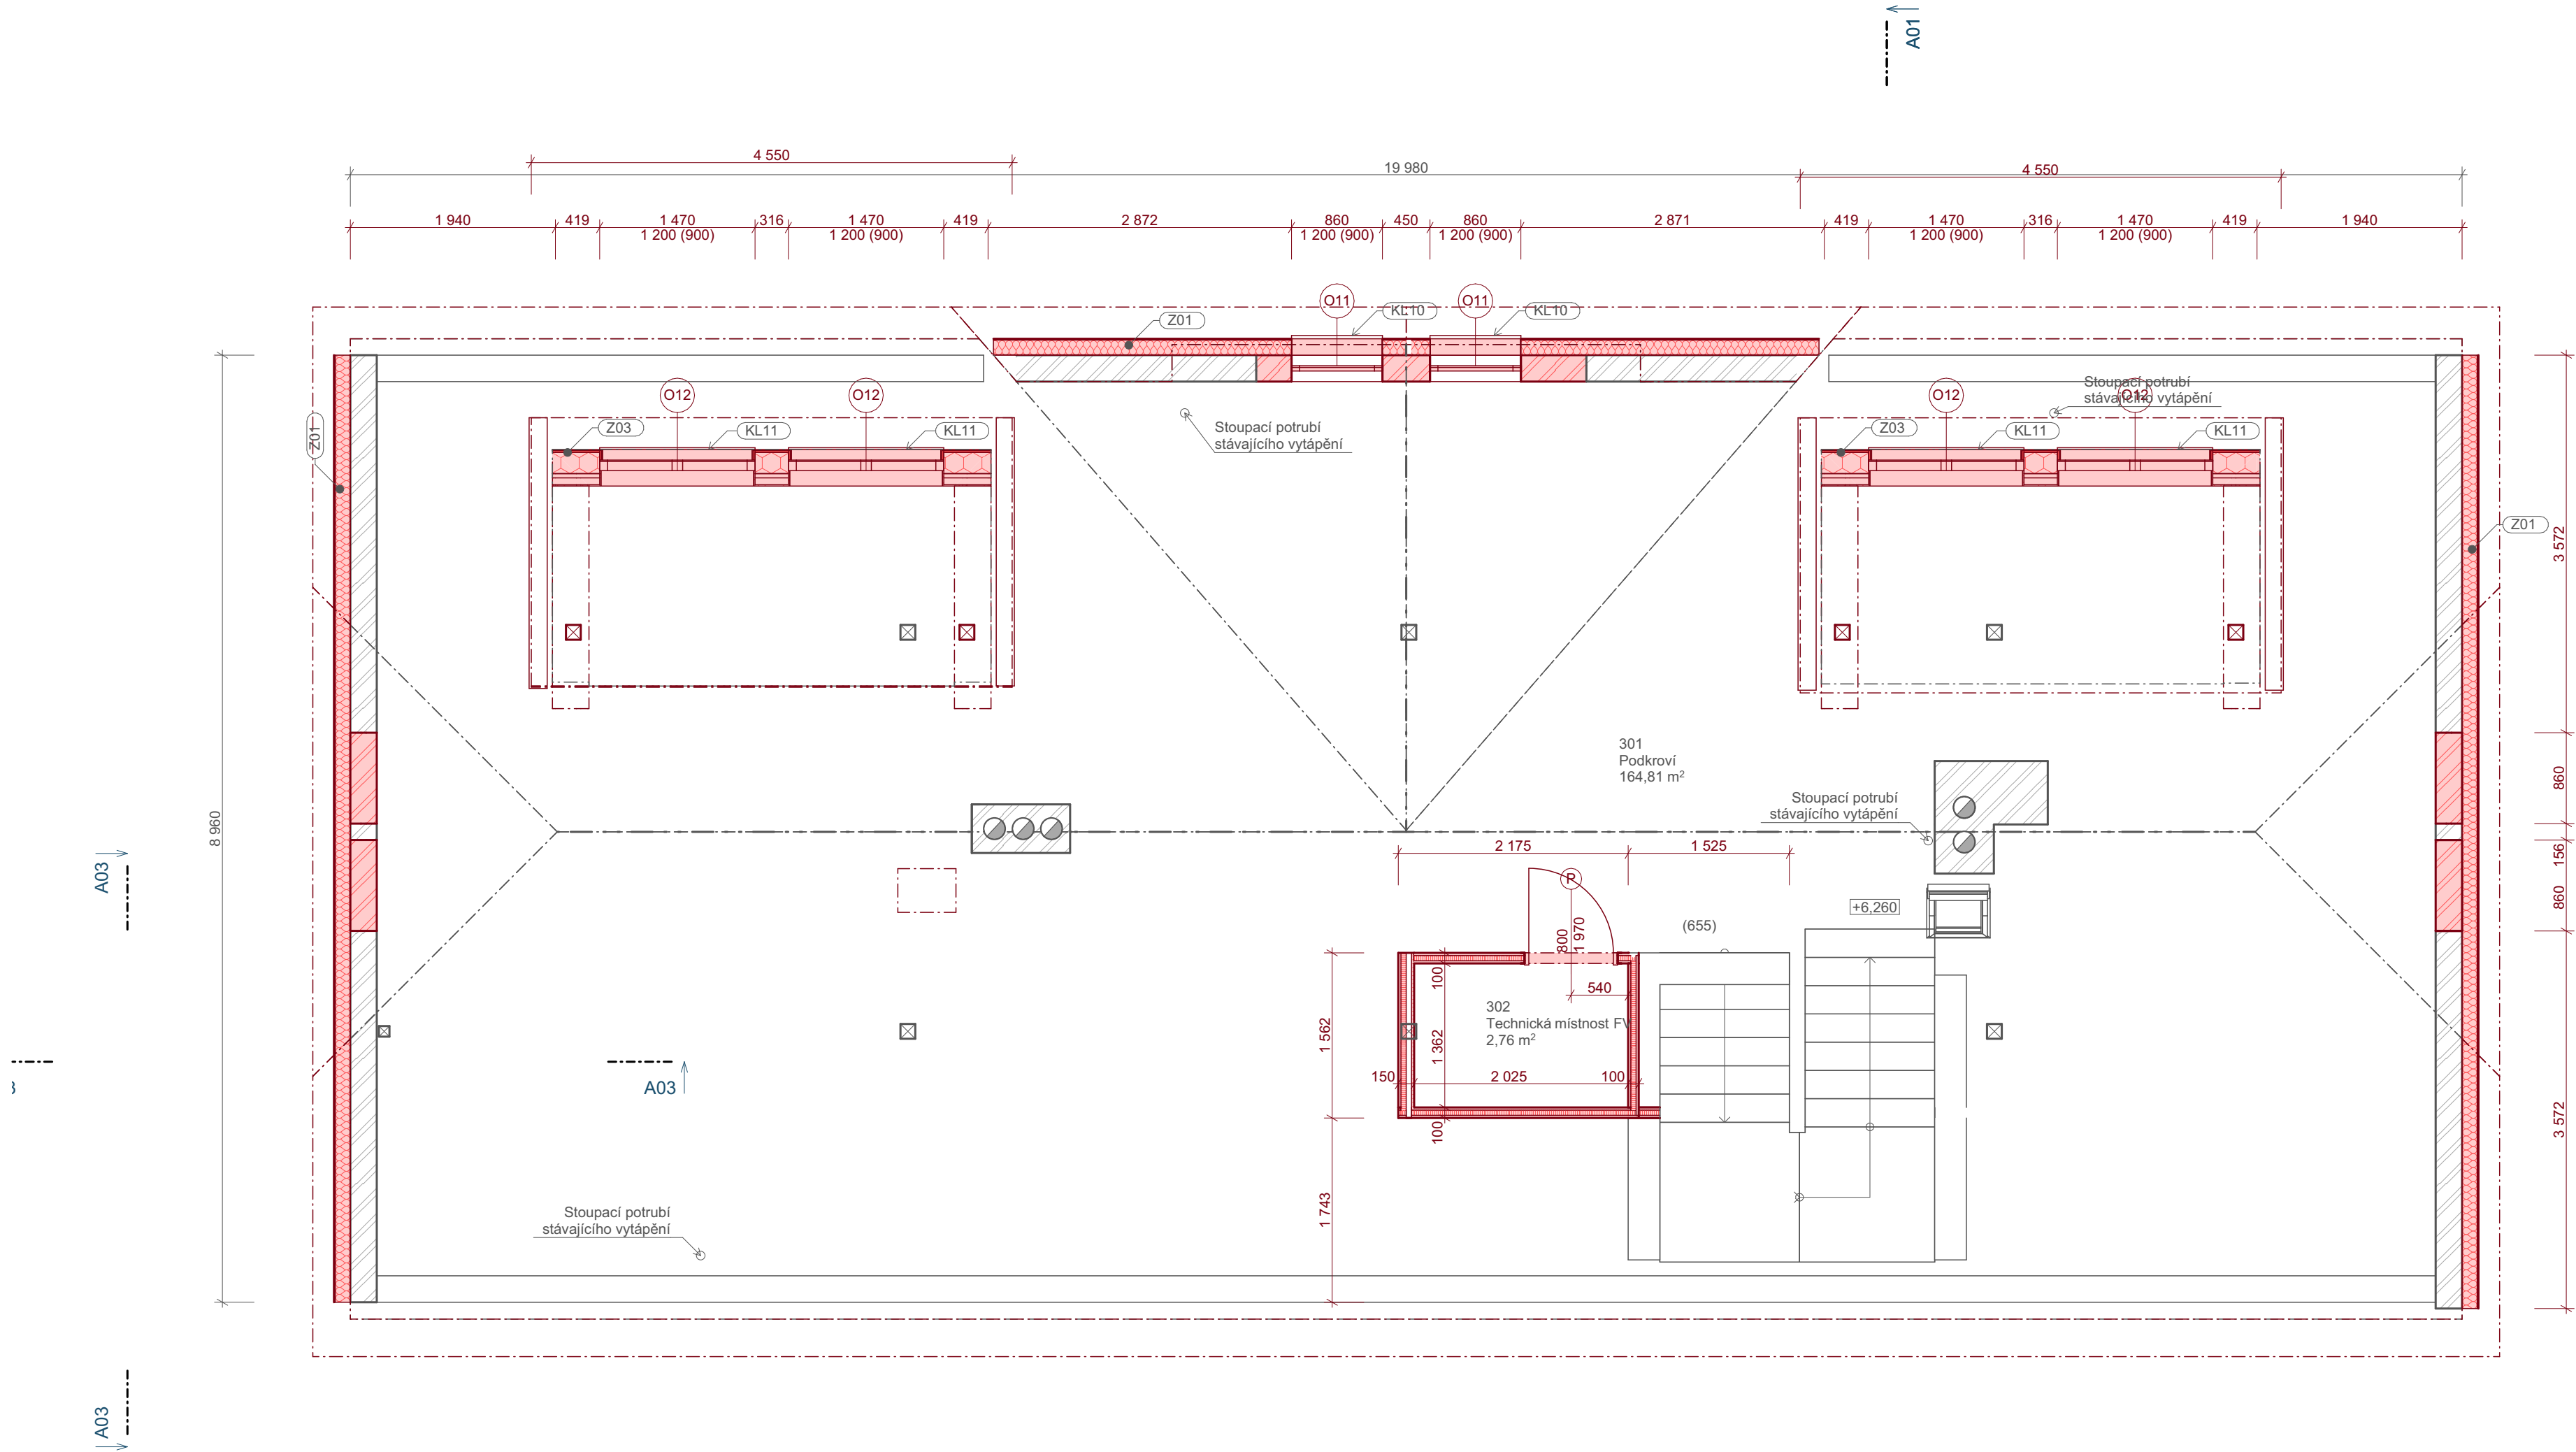


Tabulka oken podkrovní												
ID	Počet	Pohled ze strany opačné k ostění	Rozměry		Způsob otevírání	Druh zasklení	Materiál okna	Barva rámu	Okenní klika	Vnitřní parapet	Venkovní parapet	min. Součinitel prostupu tepla - celkem
			Výška	Šířka								
O11	2		1 200	860	Otevíravé a sklápěcí	Izolační trojsklo	Plastové okno	Bílá	Bílá	Plastový komůrkový	Hliníkový ohýbaný	0,850
O12	4		1 200	1 470	Otevíravé a sklápěcí	Izolační trojsklo	Plastové okno	Bílá	Bílá	Plastový komůrkový	Hliníkový ohýbaný	0,850

LEGENDA:

Stávající zdivo

Nové konstrukce

Poznámka:
Všechny prvky krovu, které jsou viditelné, nejsou zakryté podhledem, budou budou po celém jejich obvodu zakryté protipožární SDK deskou !!!

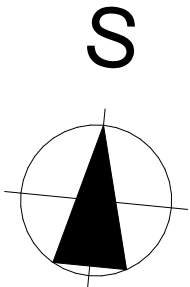

 MAREK VOLEMAN PROJEKČNÍ A INŽENÝRSKÉ SLUŽBY	PROJEKTANT	MAREK VOLEMAN	DATUM	09-2024
	VYPRACOVAL	VOJTĚCH TEJKL	STUPEŇ PD	DPS
			MĚŘITKO	1:50, 1:1
	ZAKÁZKA : SNÍŽENÍ TEPELNÉ A ENERGETICKÉ NÁROČNOSTI PENZIONU U KOUPALIŠTĚ p.č. st. 499/1, k.ú. Tisá [767115] OBSAH : Výkres podkrovi			
e-mail: mob.: ičo.:	m.voleman@gmail.com +420 606 606 126 749 91 710		OBJEDNATEL : Ing. Jan Kovalčík Na Spálence 284/6, Klíše, Ústí nad Labem 40001	ČÍSLO ZAKÁZKY ZČ 23-06