



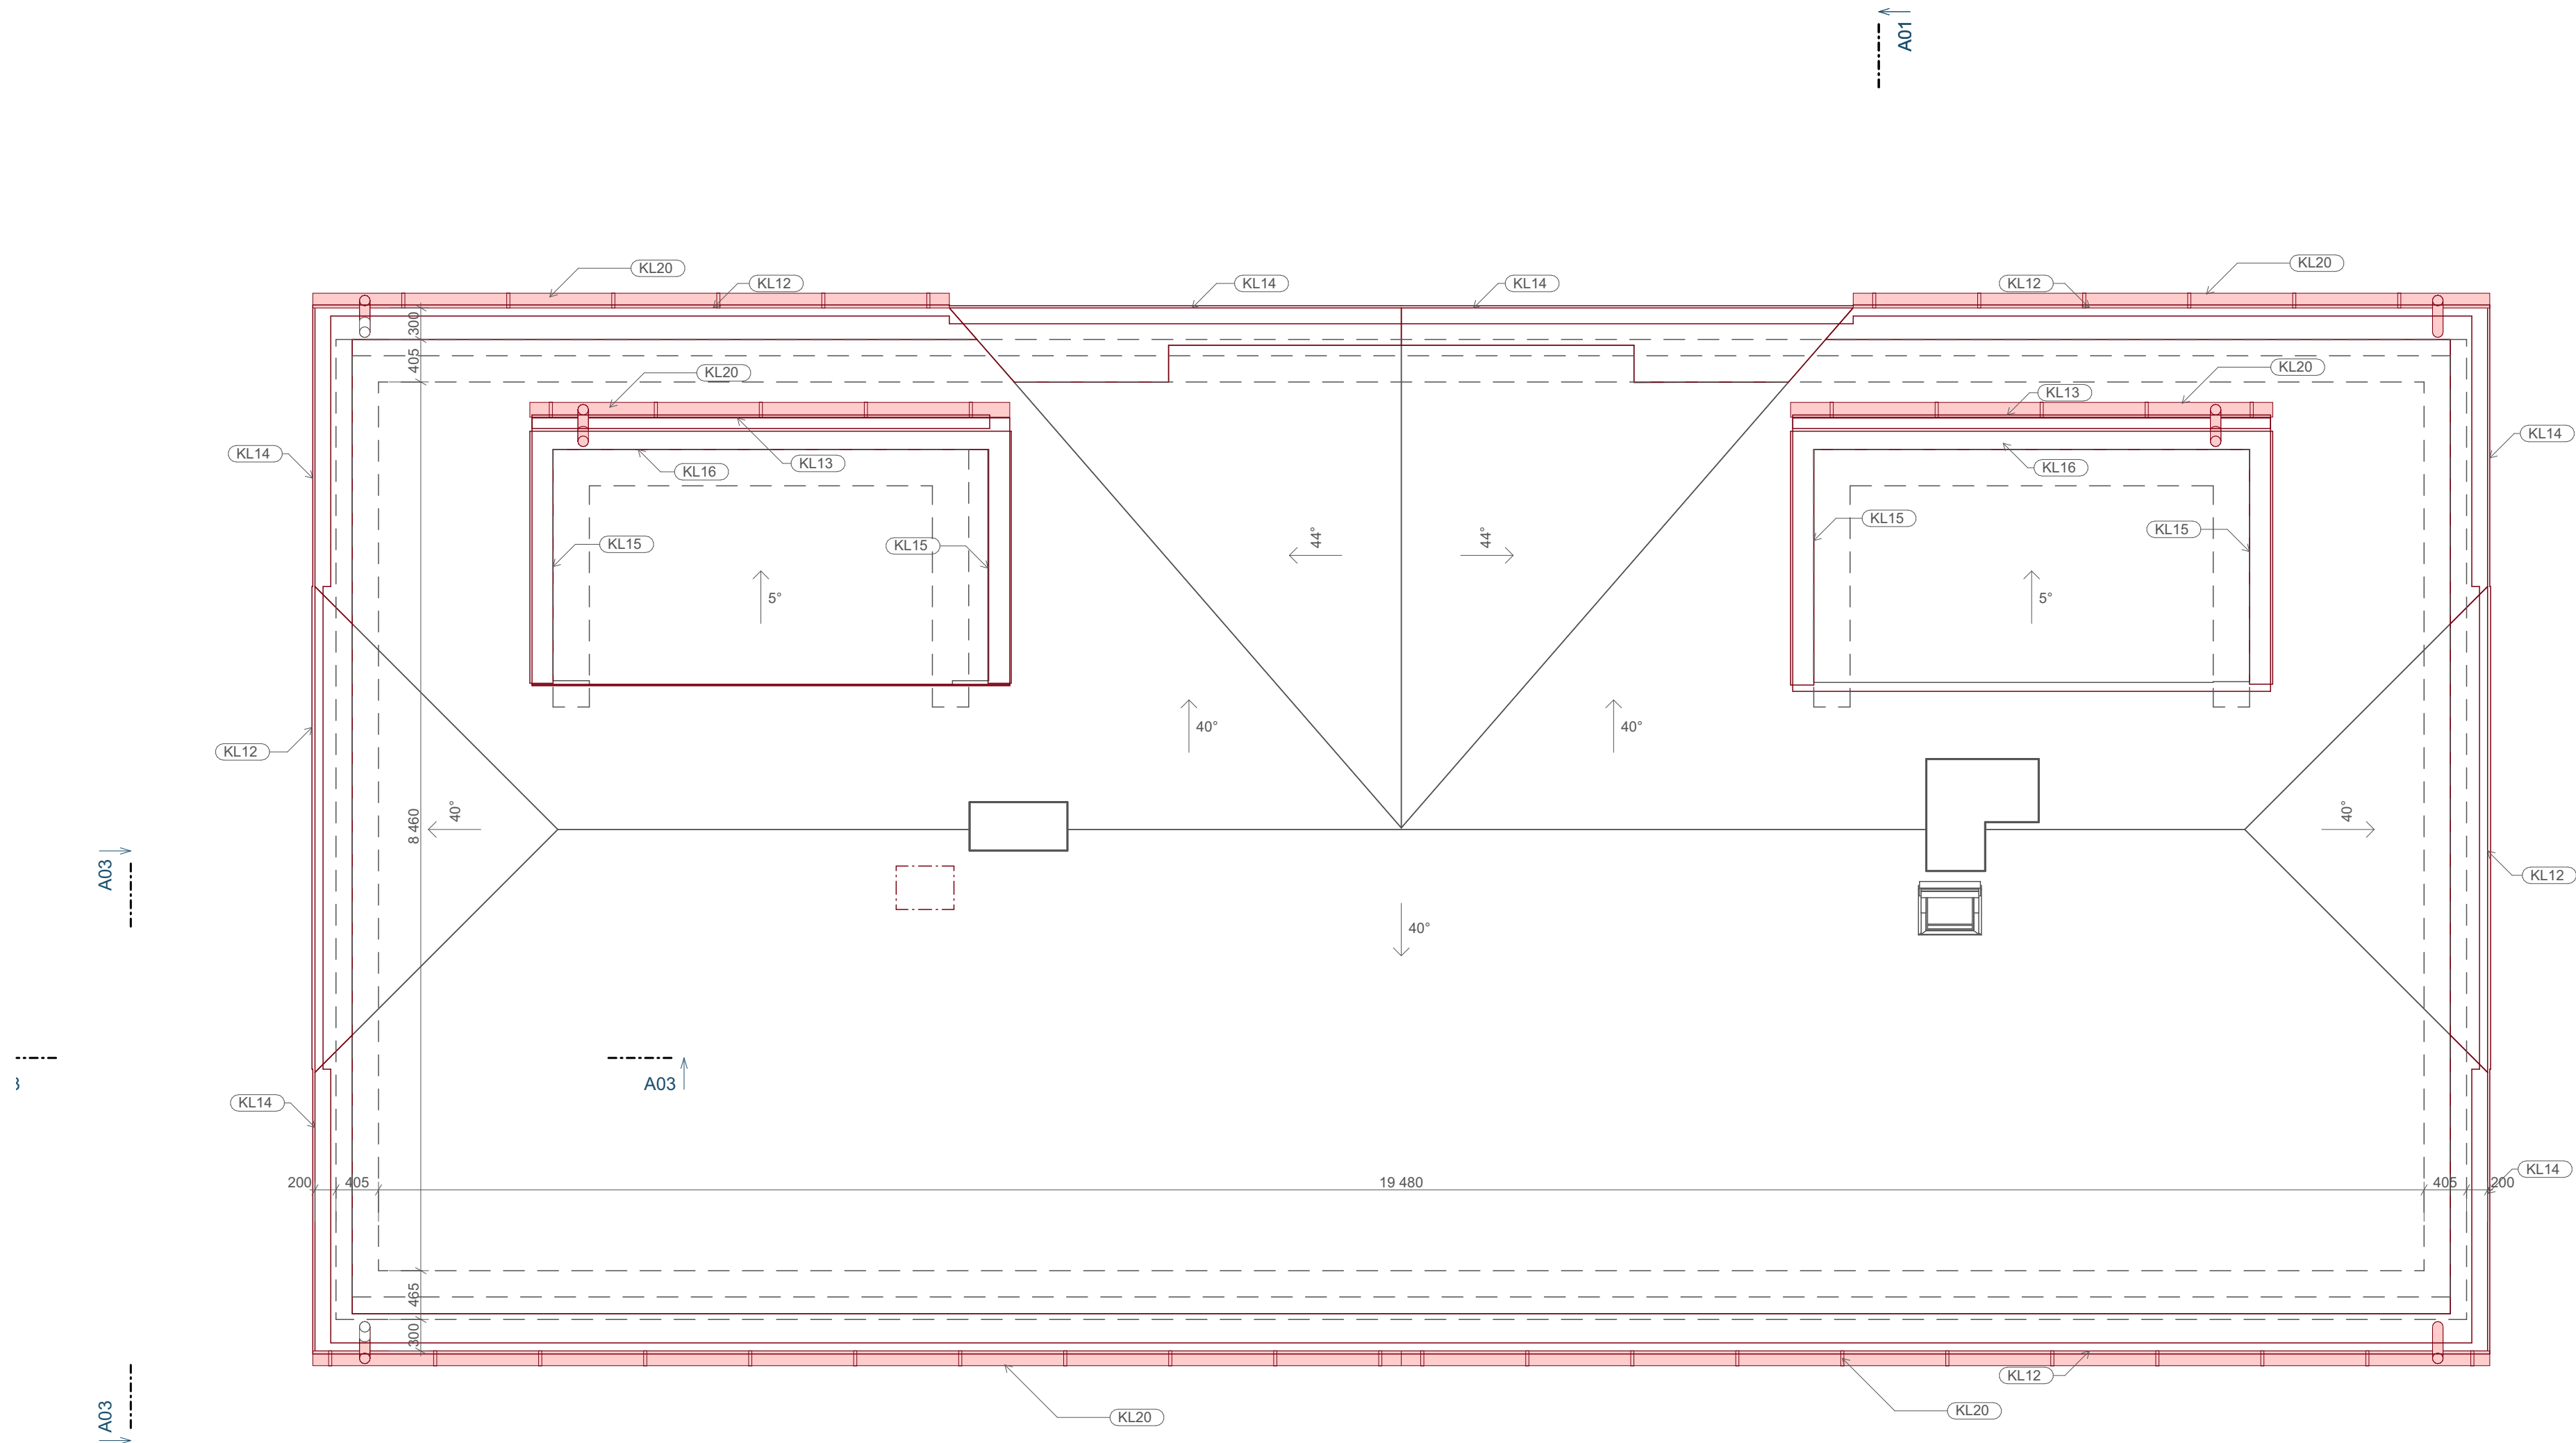

LEGENDA:

Stávající zdivo

Nové konstrukce

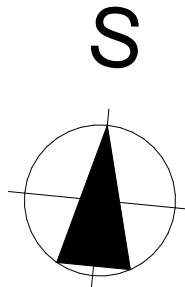

 MAREK VOLEMAN PROJEKČNÍ A INŽENÝRSKÉ SLUŽBY	PROJEKTANT	MAREK VOLEMAN	DATUM	09-2024
	VYPRACOVAL	VOJTĚCH TEJKL	STUPEŇ PD	DPS
			MĚŘITKO	1:50
	ZAKÁŽKA : SNÍŽENÍ TEPELNÉ A ENERGETICKÉ NÁROČNOSTI PENZIONU U KOUPALIŠTĚ p.č. st. 499/1, k.ú. Tisá [767115] OBSAH : Výkres tvaru střechy			
e-mail: mob.: ičo.:	m.voleman@gmail.com +420 606 606 126 749 91 710		OBJEDNATEL : Ing. Jan Kovalčík Na Spálence 284/6, Klíše, Ústí nad Labem 40001	
				ČÍSLO ZAKÁZKY ZČ 23-06