


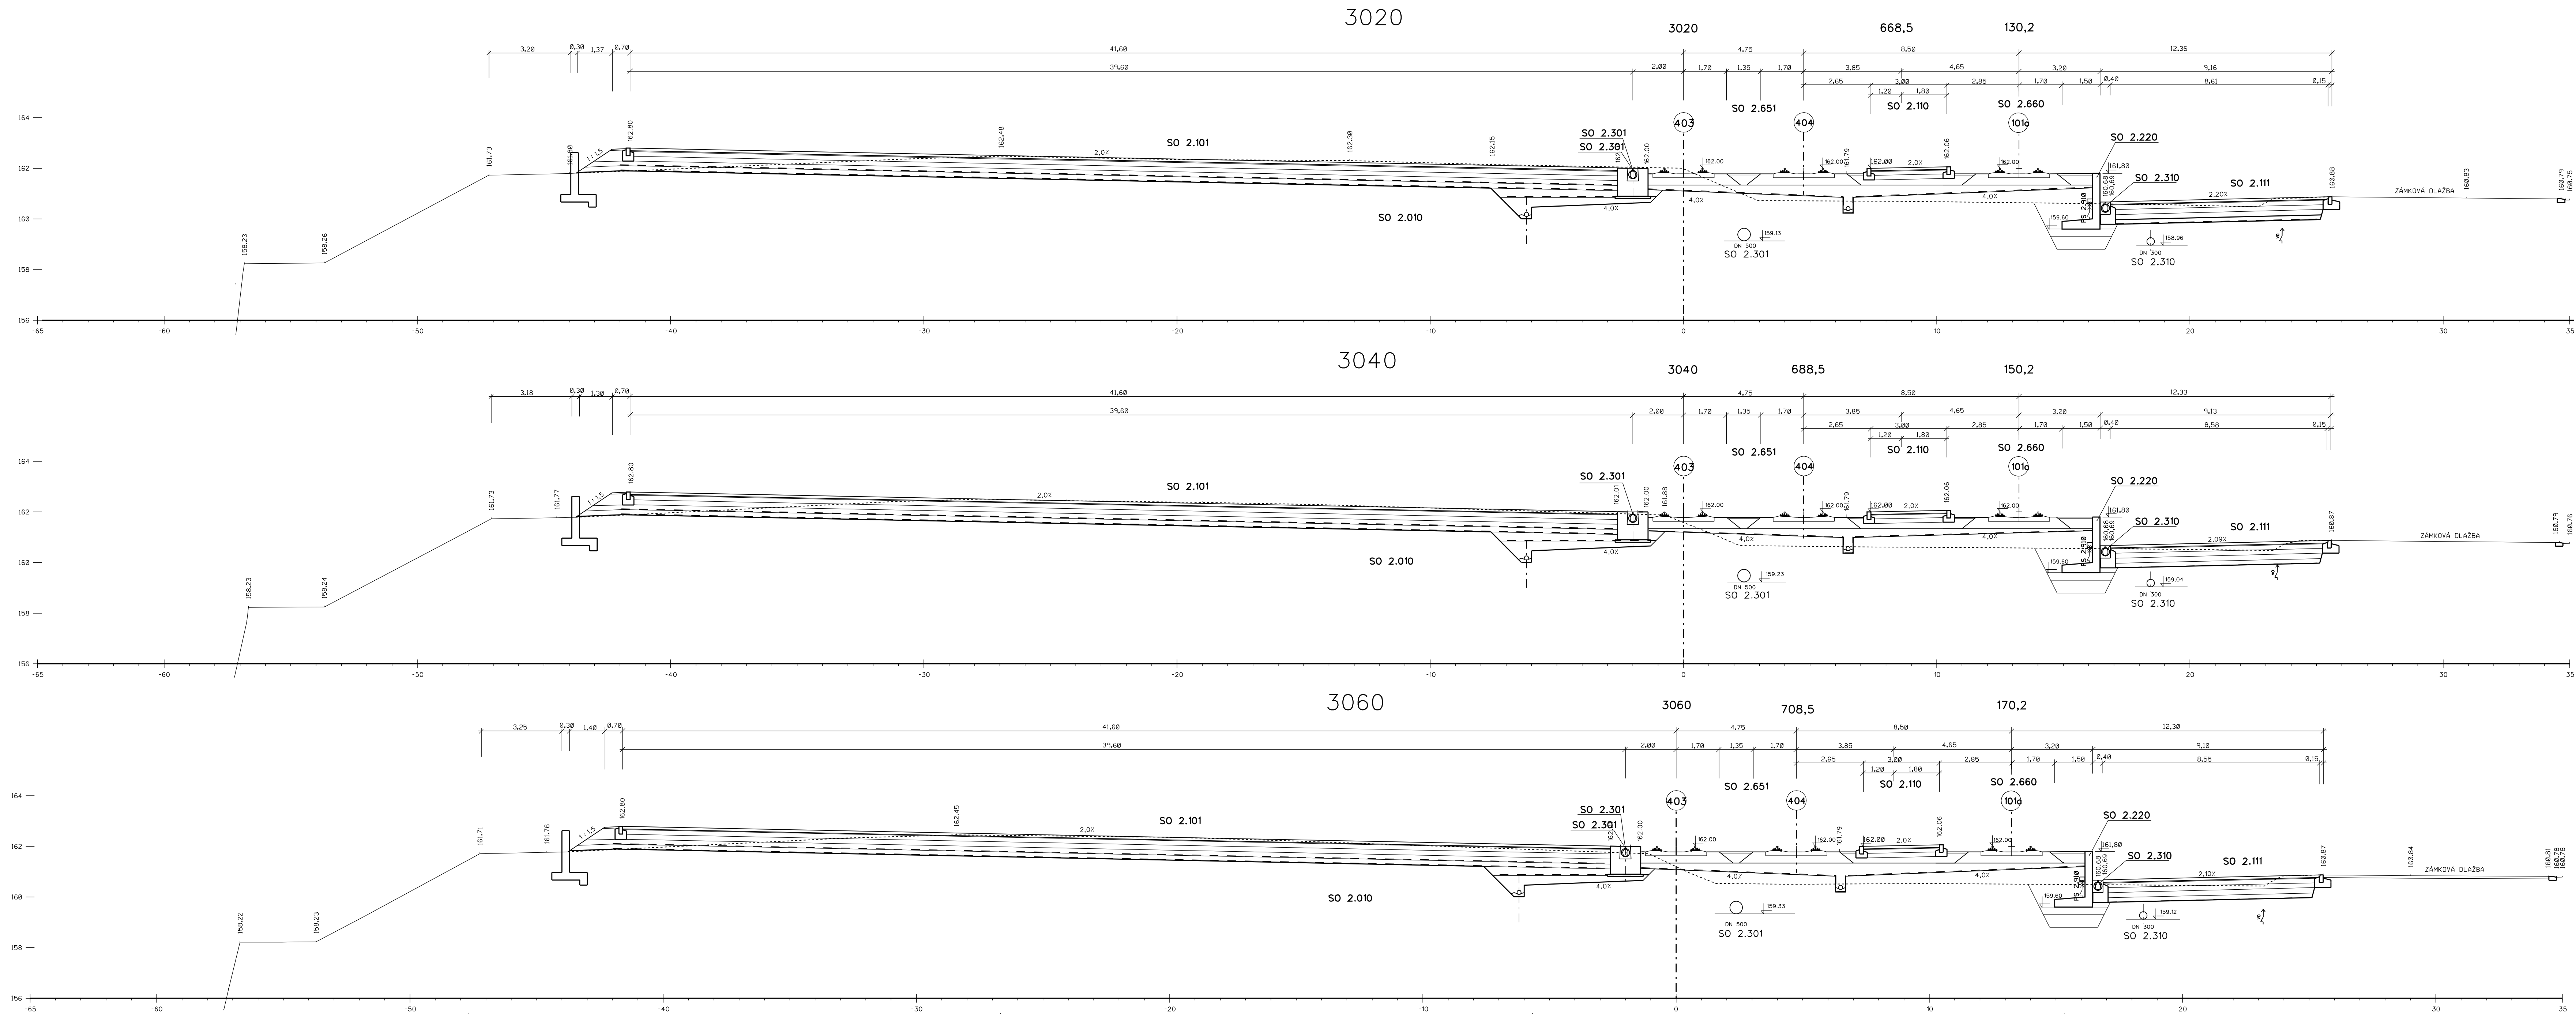

SOUŘADNICOVÝ SYSTÉM S-JTSK
VÝŠKOVÝ SYSTÉM BpV

 TRANSCONSULT s.r.o. Nerudova 37,500 02 Hradec Králové			
Vedoucí projektu	Ing. Shejbal	Středisko	3
Odpočívající projektant	Ing. Shejbal	Vedoucí	Ing. Shejbal
Zpracovatel	Kaloušková	Zak.č.	11614300004
Průzkoušel	Ing. Plášilová	Arch.č.	00717
Kontroloval	Ing. Shejbal	Datum	02/2017
Objednatel	České přístavy a.s.	Účel	PDPS
EKOLOGIZACE KONTEJNEROVÉHO TERMINÁLU A ÚPRAVY VLEČKOVÝCH KOLEJÍ V PŘÍSTAVU MELNÍK, I. STAVBA A 2. STAVBA SOUPRÁVNÉ ŘEŠENÍ STAVBY			část dok. B
PŘÍČNÉ ŘEZY - DÍL 4, KM 3,020 - 3,060		měřítko 1:100	čvykresu 3,4