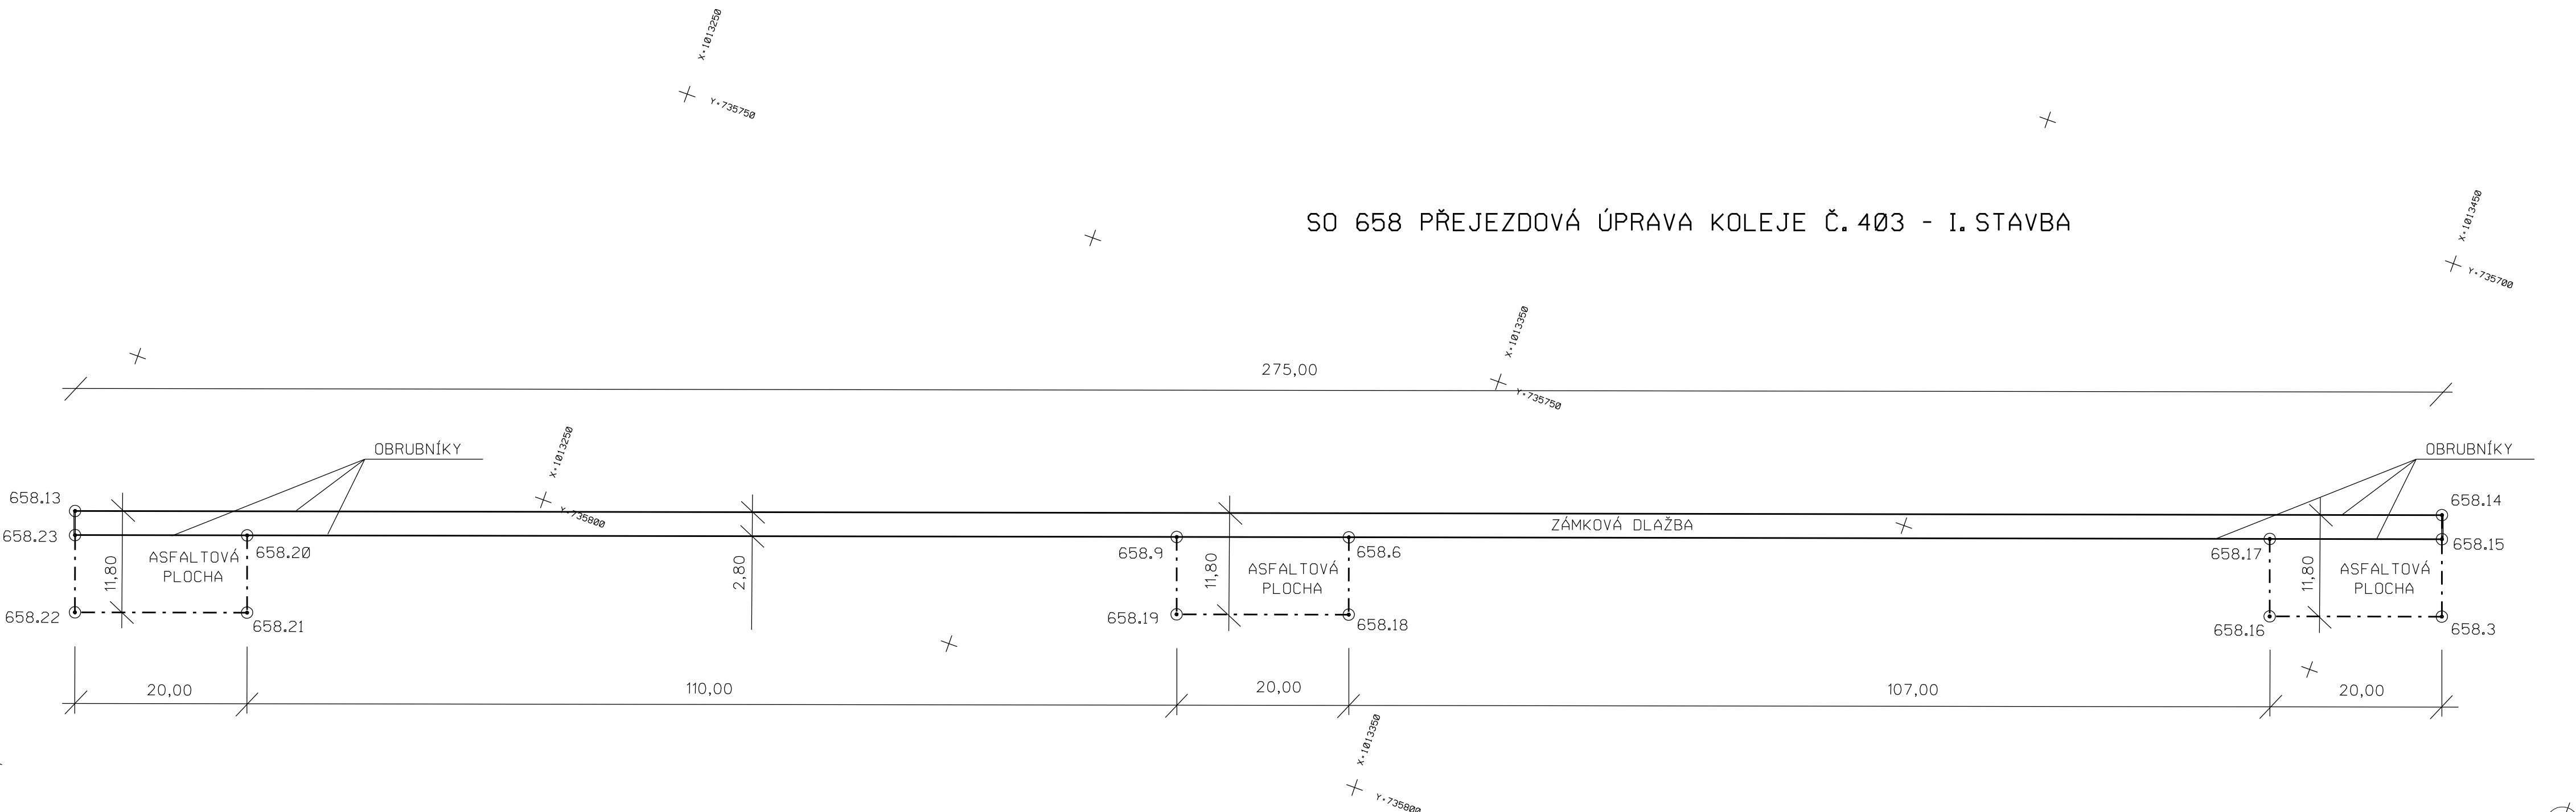


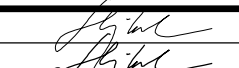
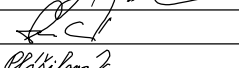
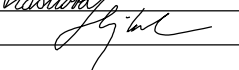
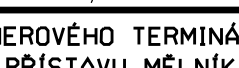
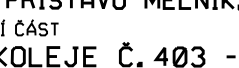
SO 658 PŘEJEZDOVÁ ÚPRAVA KOLEJE Č. 403 - I. STAVBA



VYTYČOVACÍ BODY
SO 658 PŘEJEZDOVÁ ÚPRAVA KOLEJE Č. 403 - I. STAVBA

BOD	X	Y
658.13	1013199,15	735819,39
658.14	1013458,51	735727,97
658.15	1013459,44	735730,61
658.3	1013462,43	735739,09
658.16	1013443,57	735745,75
658.17	1013440,58	735737,26
658.6	1013339,67	735772,83
658.18	1013342,65	735781,30
658.19	1013323,79	735787,95
658.9	1013320,80	735779,48
658.2	1013218,95	735815,39
658.21	1013221,93	735823,85
658.22	1013203,07	735830,50
658.23	1013200,08	735822,03

K.Ú. MĚLNÍK
SOUŘADNICOVÝ SYSTÉM S-JTSK

 TRANSCONSULT s.r.o. Nerudova 37,500 02 Hradec Králové			
Vedoucí projektu	Ing. Shejbal		Středisko 3
Odpovědný projektant	Ing. Shejbal		Vedoucí: Ing. Shejbal
Zpracovatel	Kaloušková		Zak.č. 1 6 1 4 3 0 0 0 4
Přezkoušel	Ing. Plášilová		Arch.č.00717 Formát: 3 A4
Kontroloval	Ing. Shejbal		Datum: 02/2017
Objednatel	České přístavy a.s.		Účel: PDPS
EKOLOGIZACE KONTEJNEROVÉHO TERMINÁLU A ÚPRAVY VLEČKOVÝCH KOLEJÍ V PŘÍSTAVU MĚLNÍK, I. STAVBA STAVEBNÍ ČÁST SO 658 PŘEJEZDOVÁ ÚPRAVA KOLEJE Č. 403 - I. STAVBA			část dok. C.2
VYTYČOVACÍ VÝKRES		měřítko 1:500	č.výkresu 4