


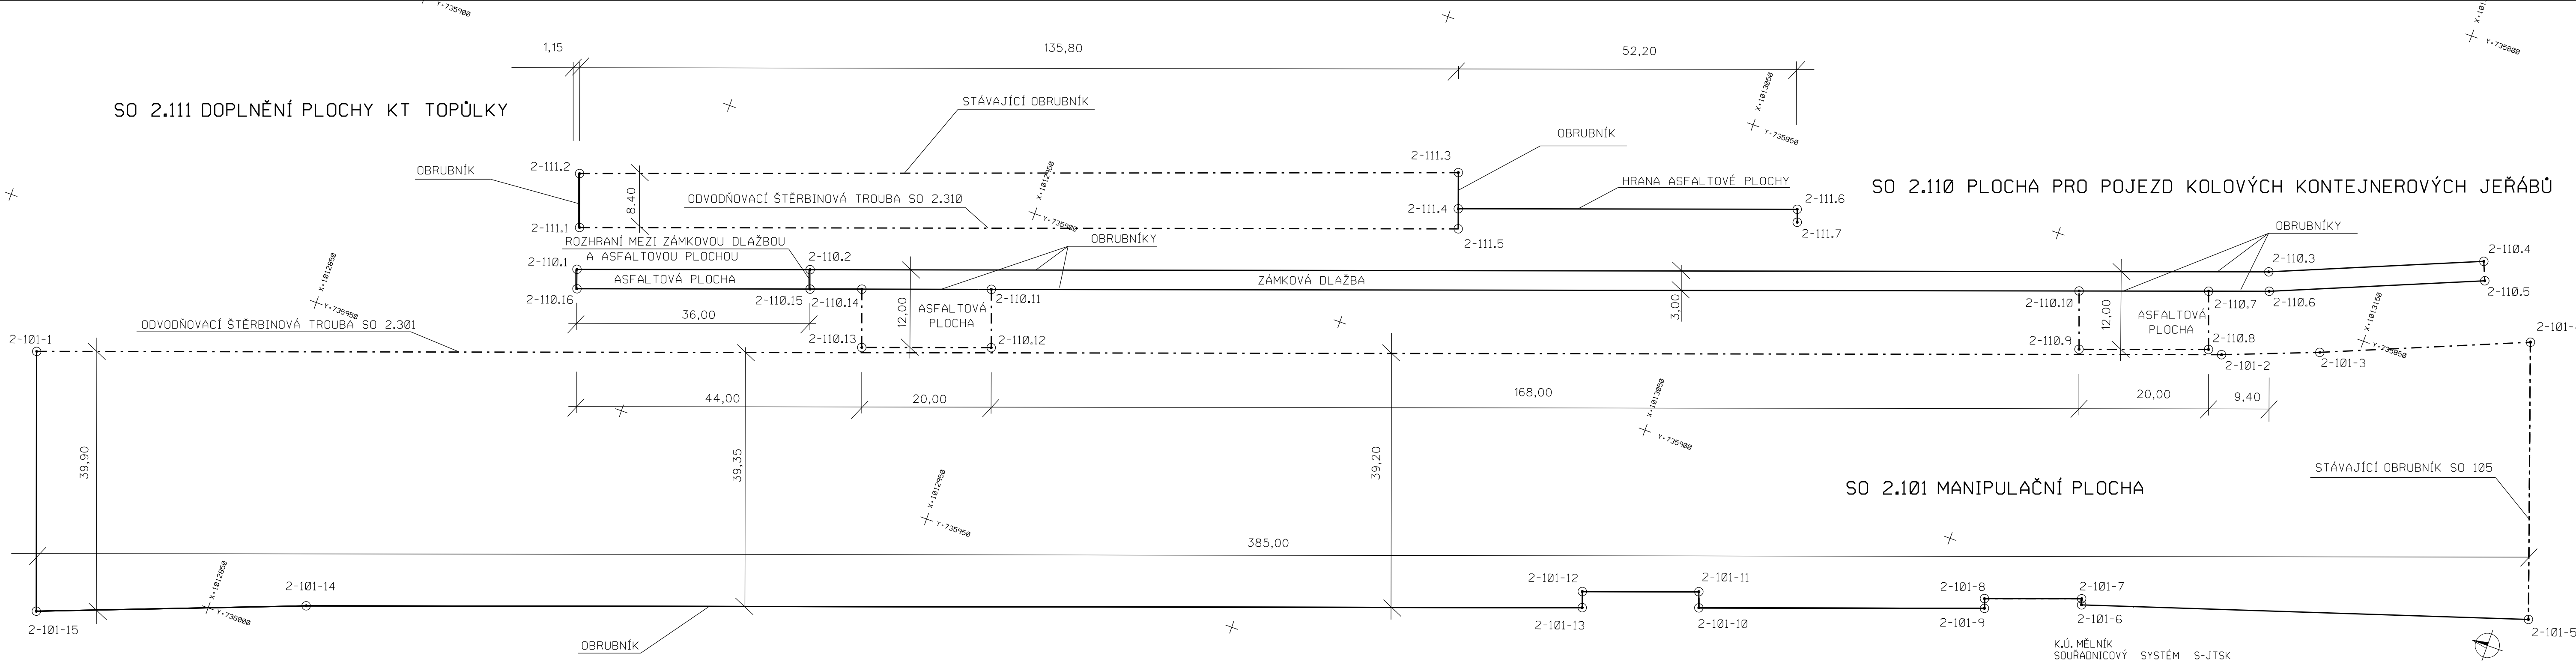

VYTYČOVACÍ BODY
SO 2-111 DOPLNĚNÍ PLOCHY KT TOPŮLKY

BOD	X	Y
2-111.1	1012884,45	735925,50
2-111.2	1012881,68	735917,64
2-111.3	1013009,55	735872,16
2-111.4	1013011,40	735877,42
2-111.5	1013012,43	735880,35
2-111.6	1013060,77	735860,01
2-111.7	1013061,44	735861,90

VYTYČOVACÍ BODY
SO 2-101 MANIPULAČNÍ PLOCHA

BOD	X	Y
2-101.1	1012811,81	735971,53
2-101.2	1013130,01	735859,28
2-101.3	1013144,21	735853,87
2-101.4	1013174,35	735841,52
2-101.5	1013188,37	735881,95
2-101.6	1013122,57	735902,89
2-101.7	1013122,25	735902,00
2-101.8	1013108,11	735906,99
2-101.9	1013108,61	735908,40
2-101.10	1013067,00	735923,08
2-101.11	1013066,17	735920,72
2-101.12	1013049,20	735926,71
2-101.13	1013050,02	735929,07
2-101.14	1012864,16	735994,64
2-101.15	1012825,15	736009,35

VYTYČOVACÍ BODY
SO 2-110 PLOCHA PRO POJEZD
KOLOVÝCH KONTEJNEROVÝCH JEŘÁBŮ

BOD	X	Y
2-110.1	1012886,24	735931,71
2-110.2	1012920,19	735919,73
2-110.3	1013132,64	735844,78
2-110.4	1013163,41	735832,16
2-110.5	1013164,55	735834,93
2-110.6	1013133,71	735847,59
2-110.7	1013124,88	735850,70
2-110.8	1013127,87	735859,19
2-110.9	1013109,01	735865,84
2-110.10	1013106,02	735857,35
2-110.11	1012947,59	735913,24
2-110.12	1012950,58	735921,73
2-110.13	1012931,72	735928,38
2-110.14	1012928,73	735919,90
2-110.15	1012921,18	735922,56
2-110.16	1012887,23	735934,53



TRANSCONSULT s.r.o.
Nerudova 37,500 02 Hradec Králové

Vedoucí projektu	Ing. Shejbal	Středisko	3
Odpovědný projektant	Ing. Shejbal	Vedoucí:	Ing. Shejbal
Zpracovatel	Kaloušková	Zak.č.	1 6 1 4 3 0 0 4
Přezkoušel	Ing. Plášilová	Arch.č.	00717
Kontroloval	Ing. Shejbal	Datum:	02/2017
Objednatel	České přístavy a.s.	Účel:	PDPS

EKOLOGIZACE KONTEJNEROVÉHO TERMINÁLU A ÚPRAVY VLEČKOVÝCH KOLEJÍ V PŘÍSTAVU MĚLNÍK, 2. STAVBA STAVEBNÍ ČÁST SO 2.111 DOPLNĚNÍ PLOCHY KT TOPŮLKY		část dok. C.6
VYTYČOVACÍ VÝKRES		měřítka 1:500 č.výkresu 5