


PODÉLNÝ PROFIL M 1:500/1:100 – větev C

STAVAJÍCÍ POVŘCH
NOVÝ POKRYTÍ
VZDALENOSTI SÁCHET

OZNAČENÍ

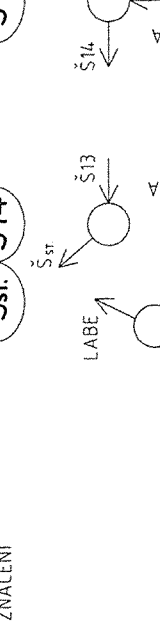

LABE
S14
S13
S4
S5
S6
S7
S8
S9
S10
S11
S12
S13

PVC DN 400






VZOROVÝ PŘÍČNÝ ŘEZ M 1:25
ULOŽENÍ PŘIPOJOVACÍHO POTRUBÍ Z PVC

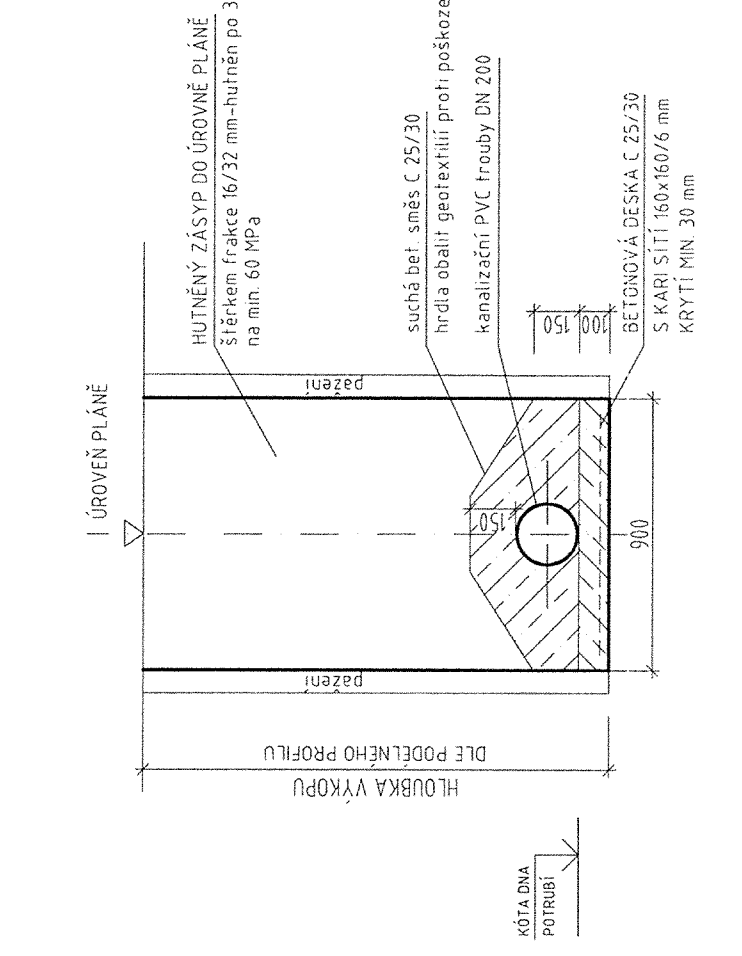

HUTNĚNÝ ZÁSYP DO ÚROVNĚ PLÁŇ
Štěrben frakce 16/32 mm-hutněn po 300 mm

suchá bet. směs C 25/30
hrdla obalí geotextilií proti poškozování krouživ
kanalizací PVC trubou DN 200

S KARI SÍTI 160x160/6 mm
KRYTÍ MIN. 30 mm

HLUBKA VÝKOPU
DLE PODÉLNÉHO PROFILU









VZOROVÝ PŘÍČNÝ ŘEZ M 1:50
ULOŽENÍ ŠTĚRBINOVÉHO ŽLABU

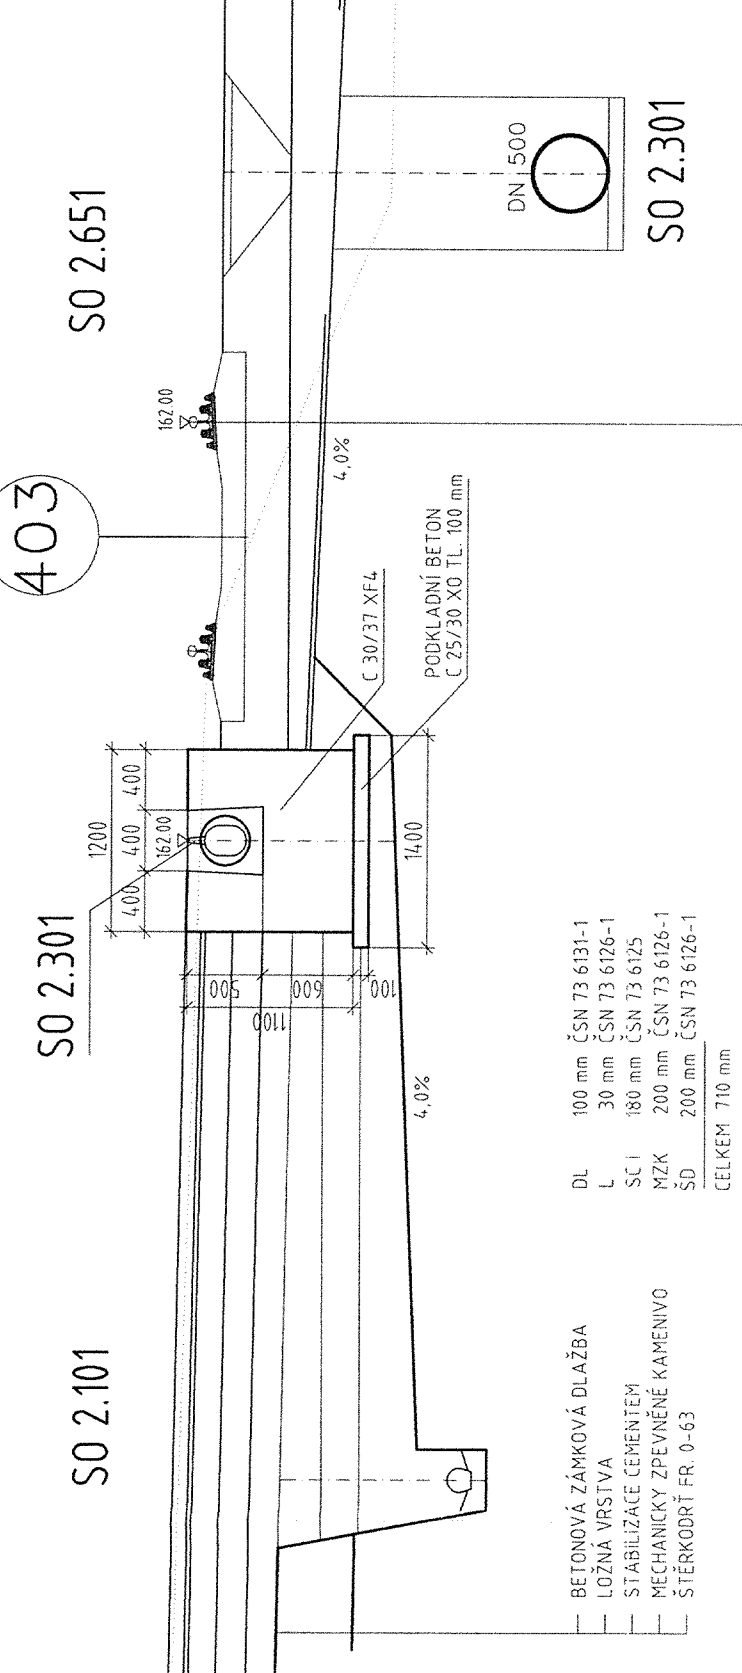













VZOROVÝ PŘÍČNÝ ŘEZ M 1:25
ULOŽENÍ POTRUBÍ Z PP

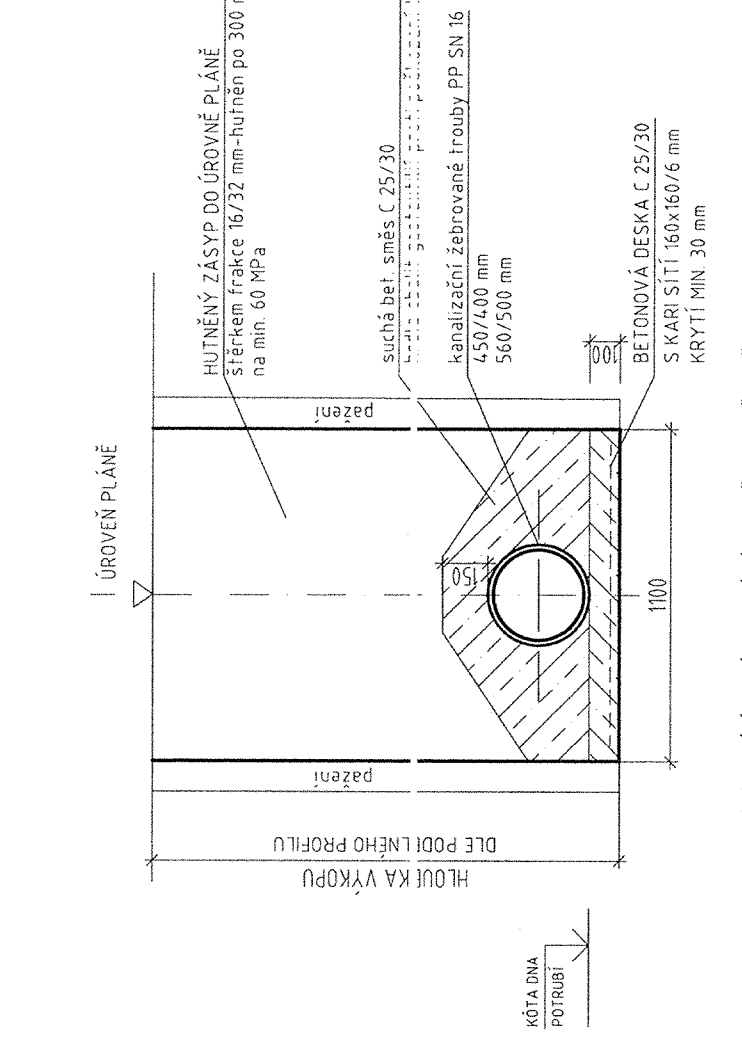

HUTNĚNÝ ZÁSYP DO ÚROVNĚ PLÁŇ
Štěrben frakce 16/32 mm-hutněn po 300 mm

suchá bet. směs C 25/30
hrdla obalí geotextilií proti poškozování krouživ

S KARI SÍTI 160x160/6 mm
KRYTÍ MIN. 30 mm