


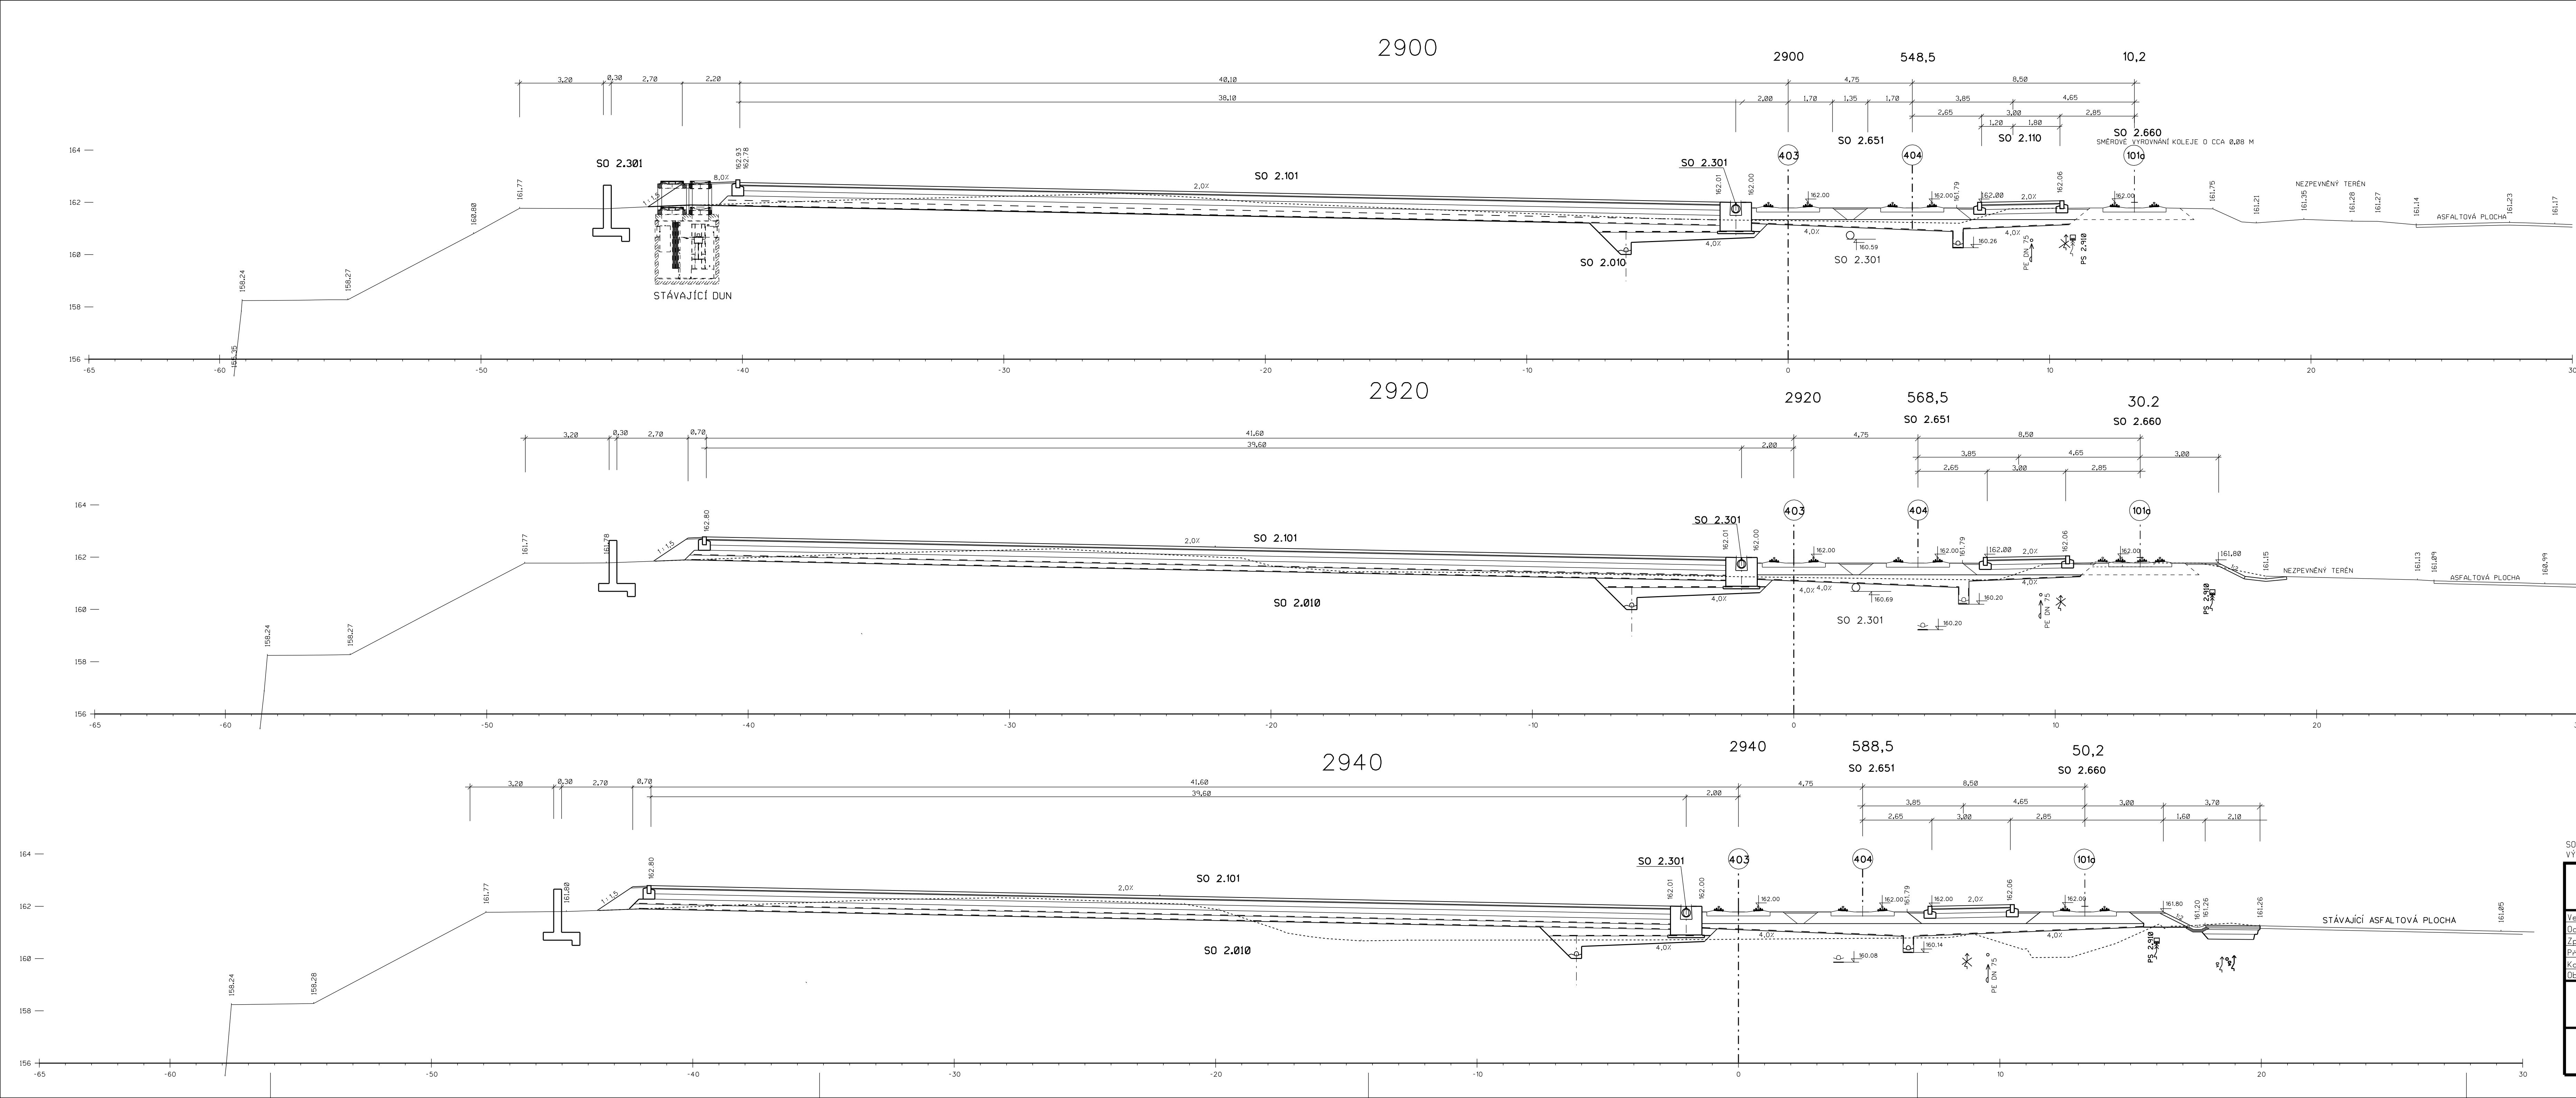

SOUŘADNICOVÝ SYSTÉM S-JTSK
VÝŠKOVÝ SYSTÉM BpV

TRANSCONSULT s.r.o. Nerudova 37, 500 02 Hradec Králové			
Vedoucí projektu	Ing. Shejbal	Středisko	3
Odpovědný projektant	Ing. Shejbal	Vedoucí:	Ing. Shejbal
Zpracovatel	Kaloušková	Zak.č.	161430004
Prozkoušel	Ing. Plášilová	Arch.č.	00717
Kontroloval	Ing. Shejbal	Datum:	02/2017
Objednatel	České přístavy a.s.	Účel:	PDPs
EKOLOGIZACE KONTEJNEROVÉHO TERMINÁLU A ÚPRAVY VLEČKOVÝCH KOLEJÍ V PŘÍSTAVU MELNÍK, 2. STAVBA STAVEBNÍ ČÁST SO 2.651 VLEČKOVÉ KOLEJE - KOLEJOVÝ SVRŠEK			část dok. C.12
PŘÍČNÉ ŘEZY - DÍL 2, KM 2,900 - 2,940		mřítko 1:100	č.výkresu 5.2