




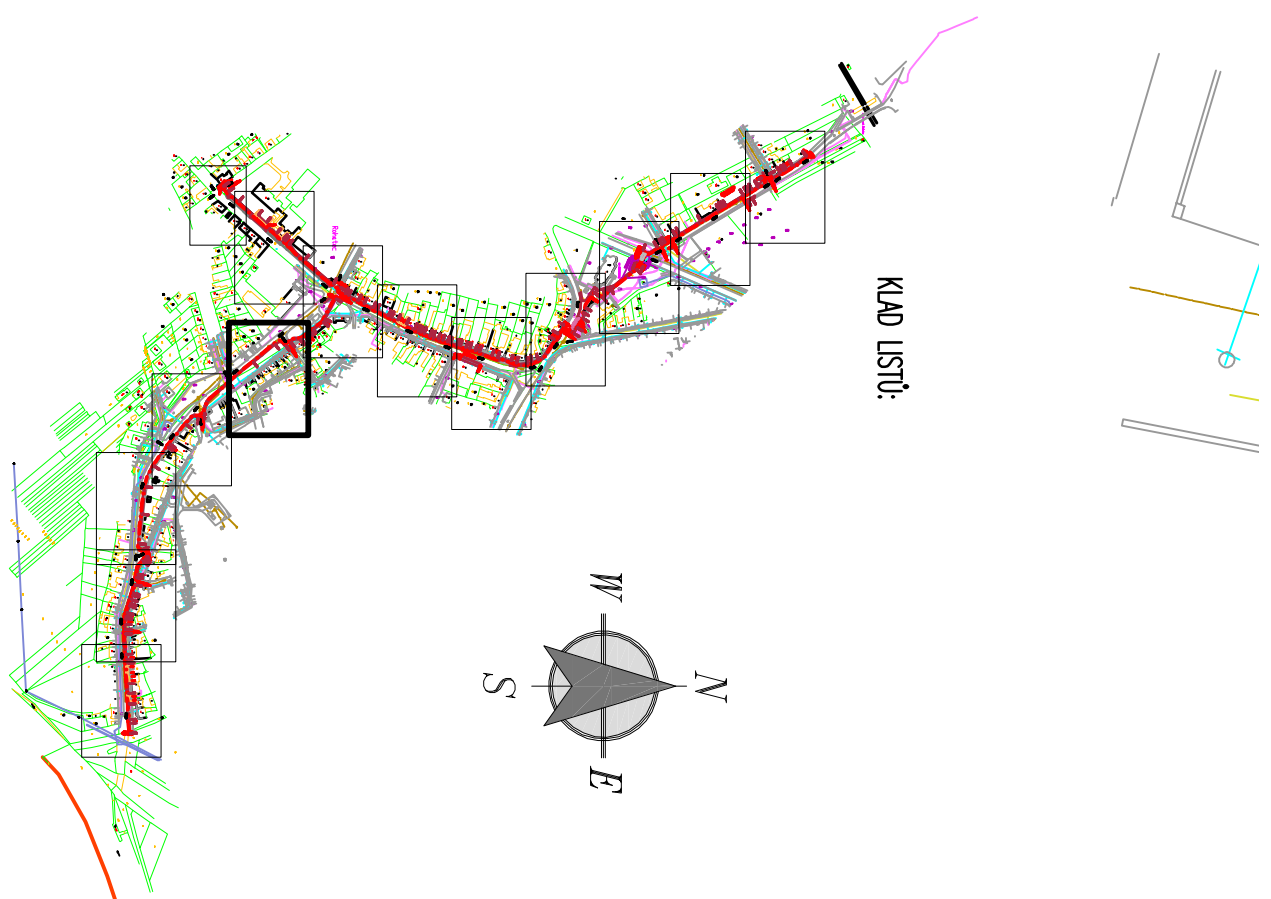

KLAD LISTŮ:

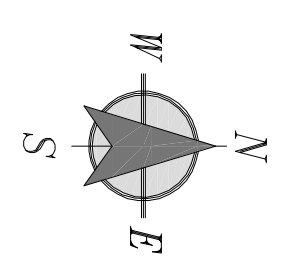

ROHATEC – BEZBARIÉROVÉ CHODNÍKY – TRASA "A"
II. ÚSEK – DELKA: 719,70m
CELKOVÁ DELKA: 1.706,20m

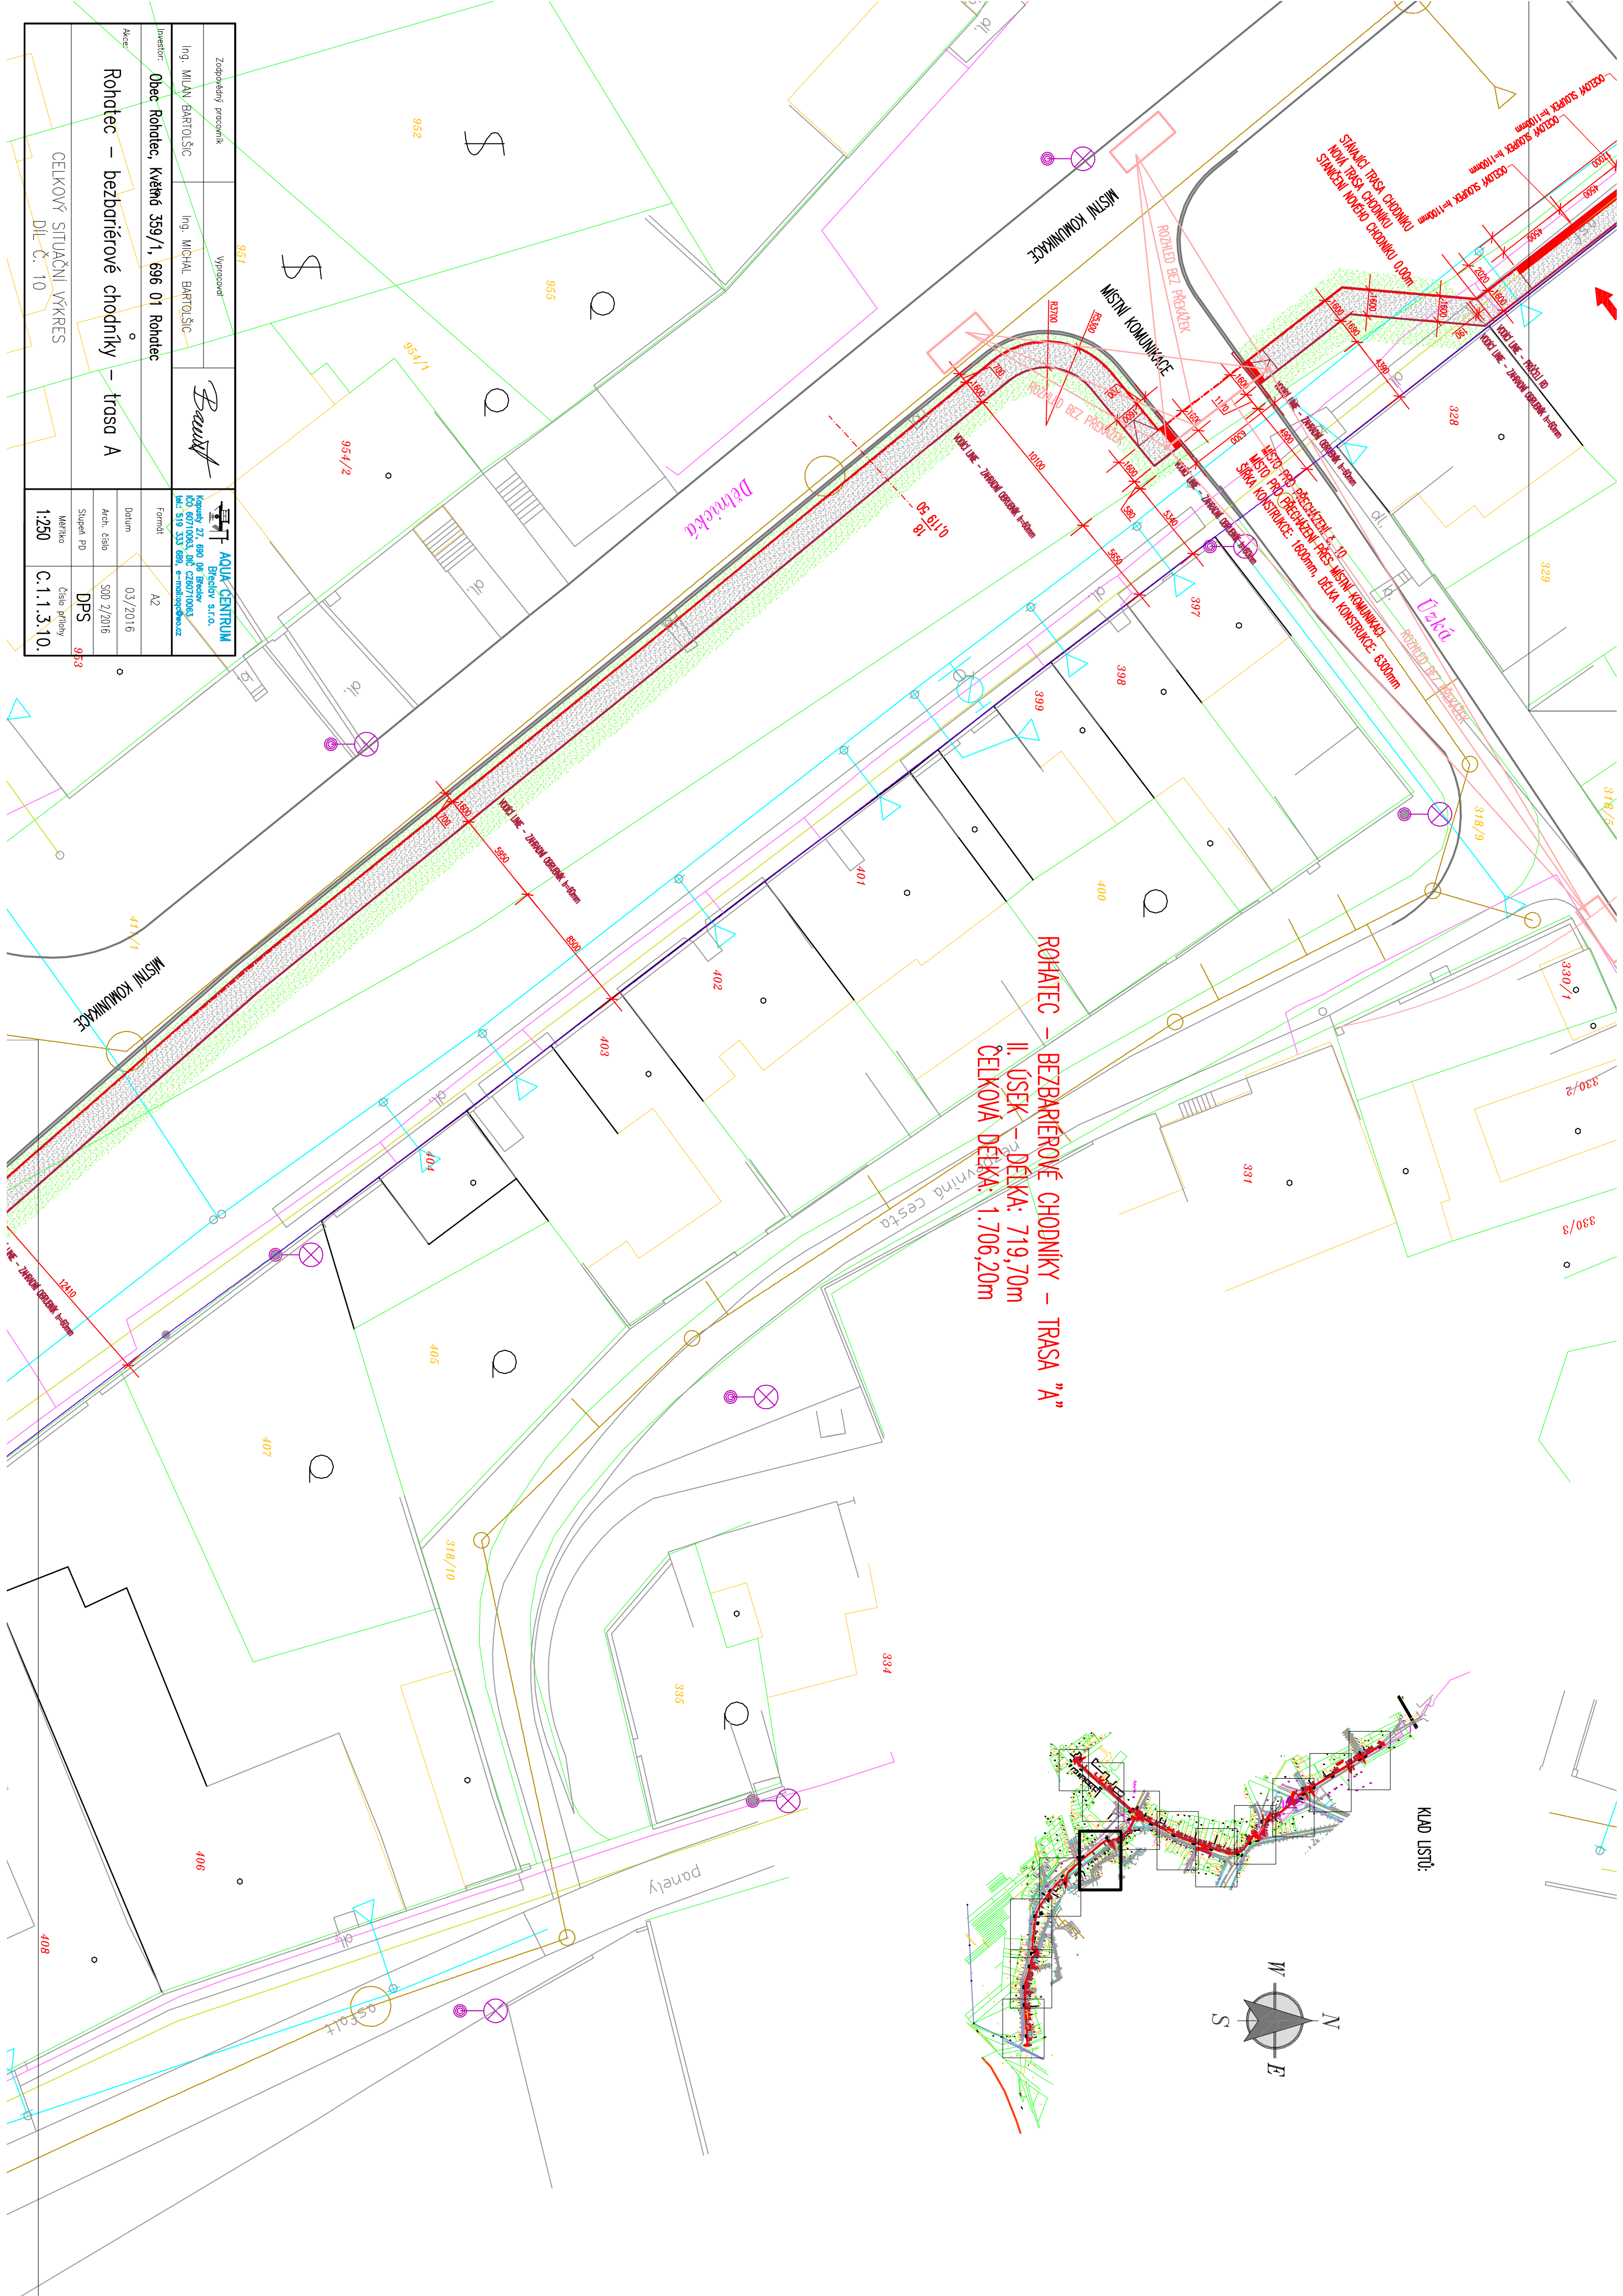

Zodpovědný pracovník		Výpracoval	
Ing. MILAN BARTOŠIČ		Ing. MICHAL BARTOŠIČ	
Investor		Obec Rohatec, Květná 359/1, 696 01 Rohatec	
Arch.		Datum	
Rohatec – bezbariérové chodníky – trasa A		03/2016	
CELKOVÝ SITUAČNÍ VÝKRES		Arch. číslo	
Díl. Č. 10		SÚD 2/2016	
1:250		Měřítko	
		Číslo přílohy	
		C.1.1.3.10.	