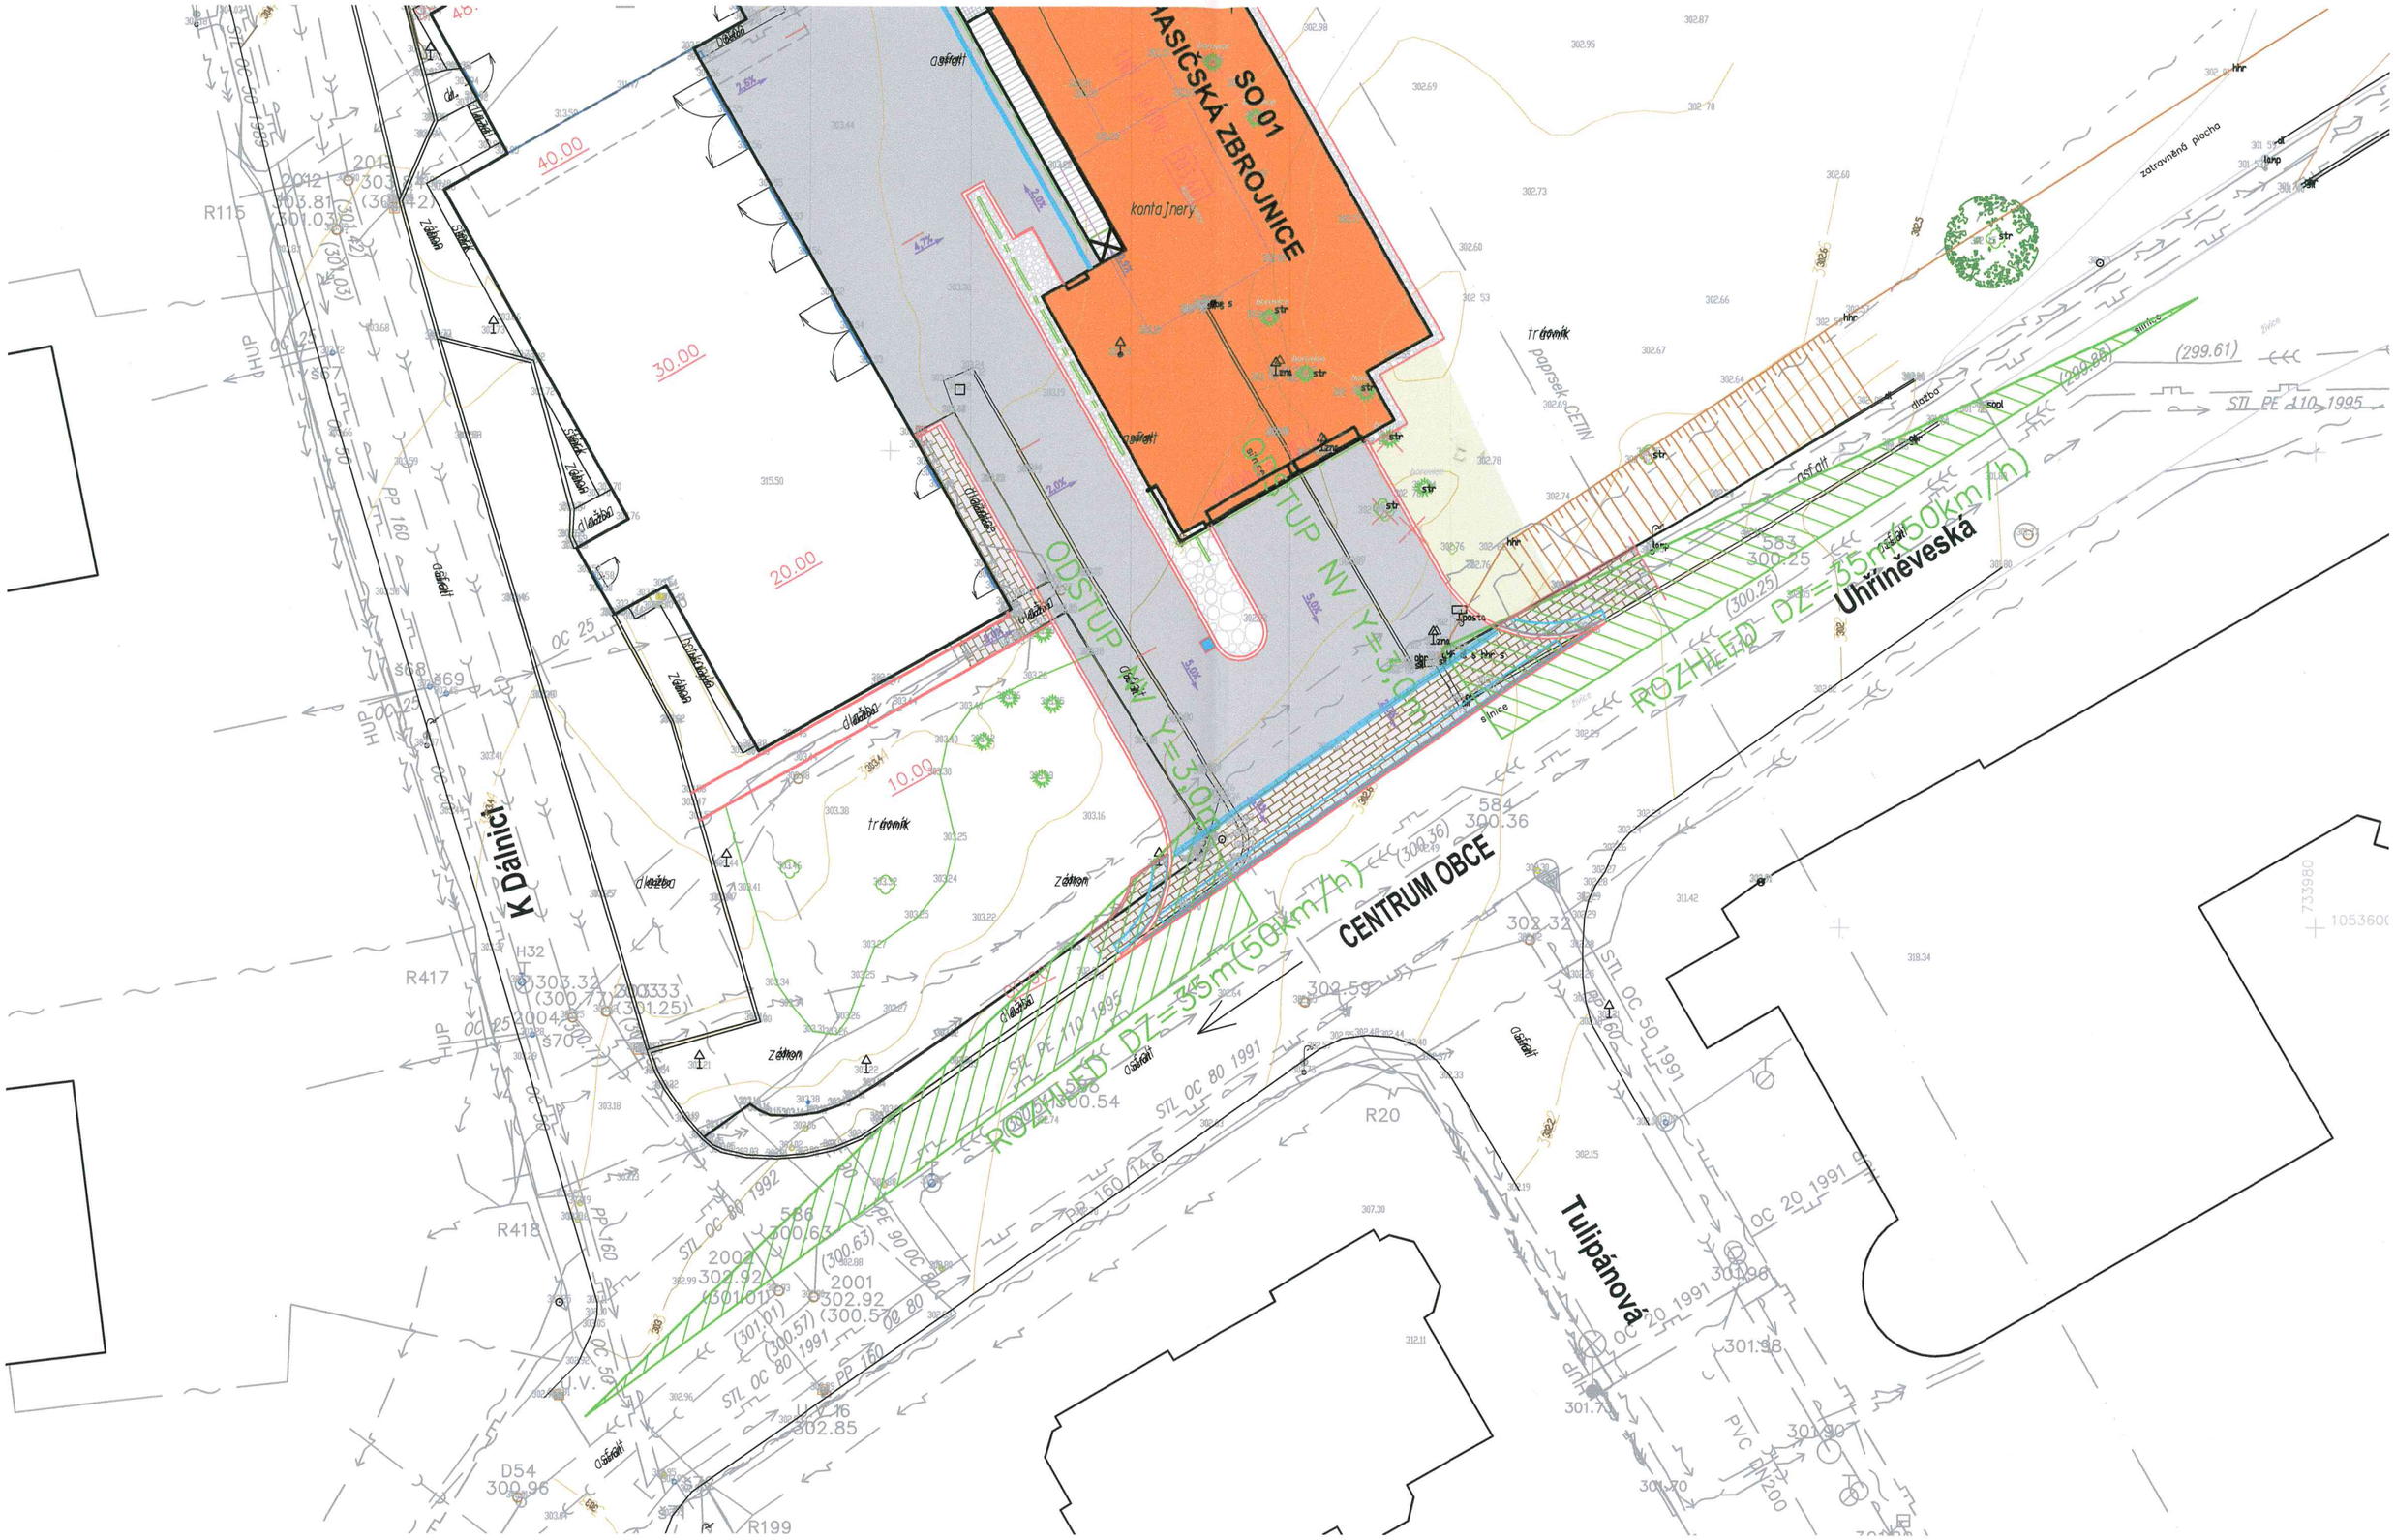
SO.01
HASIČSKÁ ZBROJNICE
kontajnery
ODSTUP NN Y=3,00m
CENTRUM OBCE
K Dálnici
Uhříněveská
Tulipánová
zatravněná plocha
chodník
asfalt
dlažba
zeleň
silnice
30.00
20.00
40.00
10.00
STL PE 110 1995
STL OC 80 1991
STL OC 50 1991
OC 20 1991
PP 160
PE 90 OC 80
PVC DN200
R115
R417
R418
R199
R20
583
584
586
2001
2002
2004
D54
300.25
300.36
300.54
300.63
302.92
302.85
300.96
(299.61)
(299.88)
(300.25)
(300.36)
(300.54)
(300.63)
(301.01)
(301.25)
(301.31)
(301.91)
(300.57)
(300.77)
(303.81)
(304.42)
