


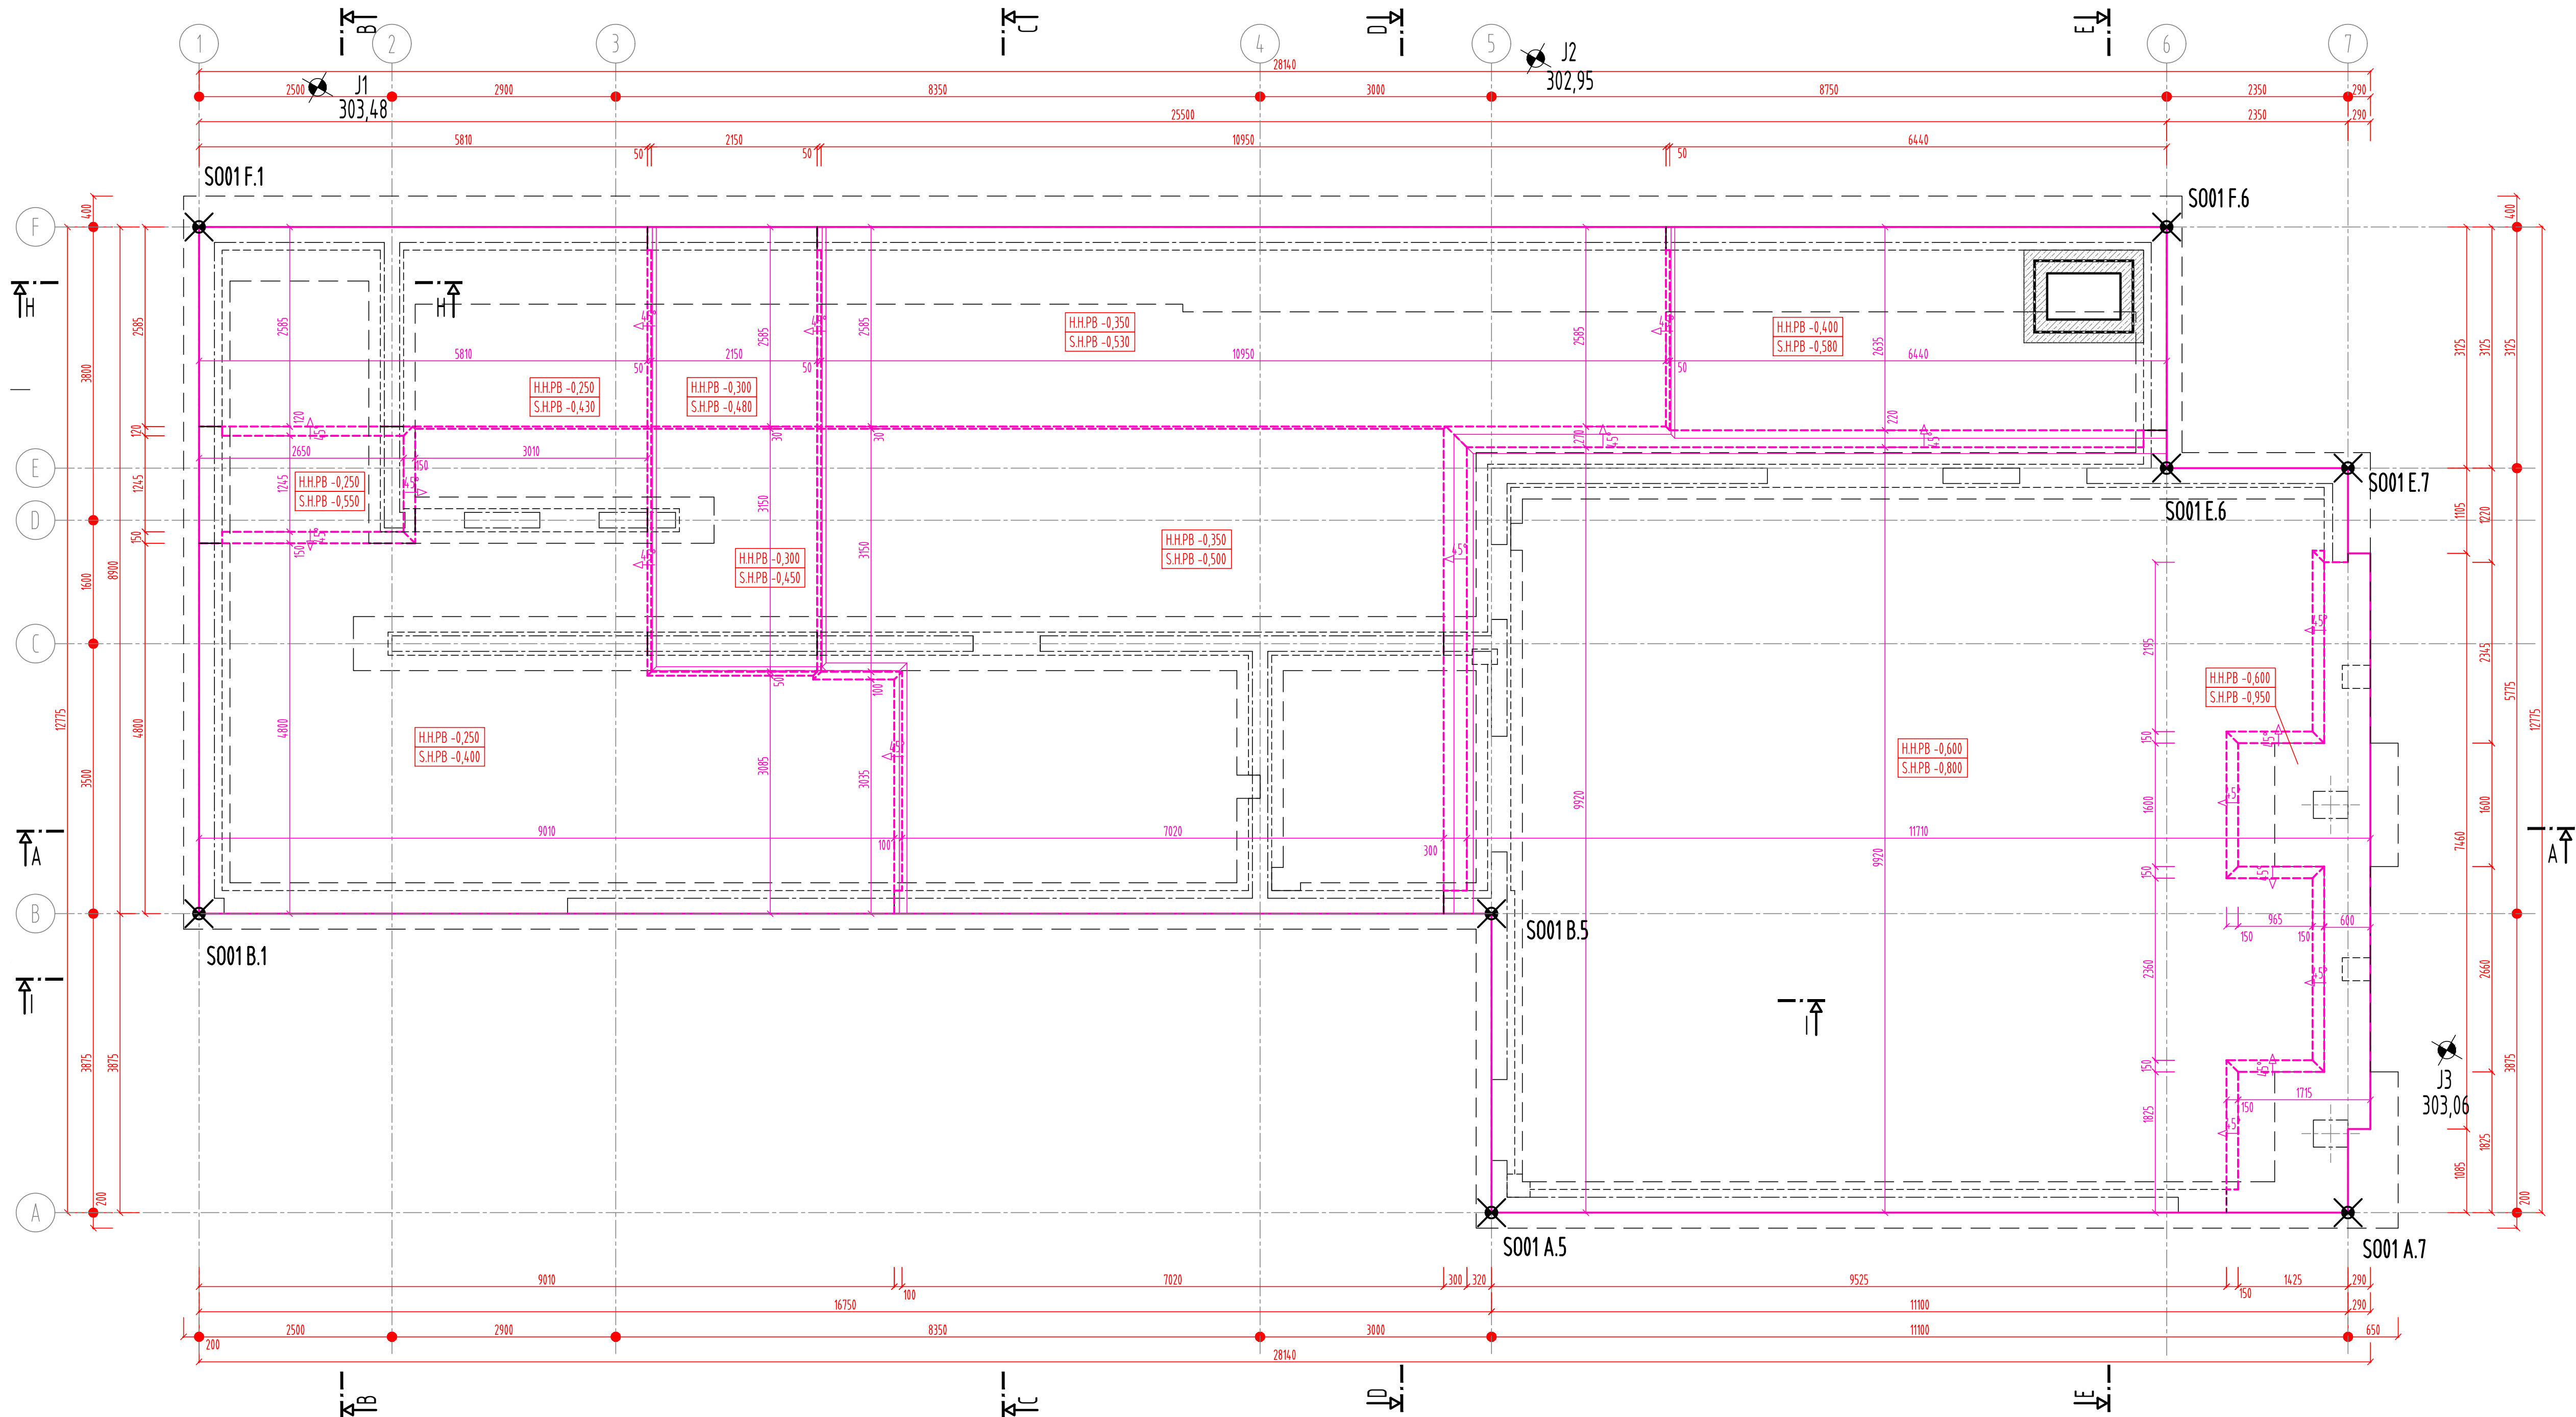

LEGENDA :

- HORNÍ HRANY 1. STUPNĚ ŽELEZOBETONOVÝCH ZÁKLADŮ PŘI POHLEDU SHORA
- HORNÍ HRANY 2. STUPNĚ ŽELEZOBETONOVÝCH ZÁKLADŮ PŘI POHLEDU SHORA
- SKOKOVÁ ZMĚNA HORNÍ HRANY 2. STUPNĚ ŽELEZOBETONOVÝCH ZÁKLADŮ PŘI POHLEDU SHORA
- HRANA PODKLADNÍHO BETONU PO OBVODĚ OBJEKTU
- ZMĚNA VÝŠKY SPODNÍ ÚROVNĚ PODKLADNÍHO BETONU
- ZMĚNA VÝŠKY HORNÍ ÚROVNĚ PODKLADNÍHO BETONU
- ZMĚNA VÝŠKY SPODNÍ ÚROVNĚ PODKLADNÍHO BETONU OD NEJŠÍ ÚROVNĚ NAHORU POD ÚHELEM 45°

POZNÁMKY:

- NA STAVBĚ MUSÍ BÝT DODRŽOVÁNY VŠECHNY PRACOVNÍ A TECHNOLOGICKÉ POSTUPY A DOPORUČENÍ VÝROBČŮ JEDNOTLIVÝCH SYSTÉMŮ DLE ČSN A SOUVISEJÍCÍCH PŘEDPISŮ!
- PŘI PROVÁDĚNÍ PRACÍ JE NUTNO DODRŽOVAT BEZPEČNOST A OCHRANU ZDRAVÍ DLE PLATNÝCH BEZPEČNOSTNÍCH PŘEDPISŮ (VÝHL. 591/2006 SB. ATOJ.)
- STAVBA MUSÍ BÝT PROVEDENA A UŽÍVÁNA V SOULADU SE VŠEMI PLATNÝMI PŘEDPISY (ZÁKONY, VYHLÁŠKY, TECHNICKÉ NORMY, TECHNOLOGICKÉ PŘEDPISY A DOPORUČENÍ DODAVATELŮ A VÝROBČŮ)
- SPOTŘEBU VŠECH POUŽITÝCH TEXTILŮ BUDE ZAJIŠTĚNA PŘESAHY O ŠÍŘCE MN. 200 MM NEBO MN. 100 MM A JEJICH BODOVÝM SVÁŘENÍM. PRVNÍ VRSTVA ZÁSYPU NA POTRUBÍ MUSÍ BÝT PROVÁDĚNA RUČNĚ TAK, ABY NEDOŠLO K POŠKOZENÍ POTRUBÍ!
- PŘED PROVÁDĚNÍM ZÁSYPU BUDE PROVEDENO ZEMNĚNÍ PODLE PROJEKTU ELEKTRO A PŘIPOJENÉ VÝVODY ZEMNÍČÍ SOUSTAVY BUDOU V URČENÝCH MÍSTĚCH NÁPOJENY NA SVODY HROMOSVODU (VIZ PROJEKT ELEKTRO)
- VŠECHNY PROSTUPY POTRUBÍ, KABELŮ A UZEMNĚNÍ BUDOU PROVEDENY TYPOVÝMI TVAROVKAMI NEBO ATYPICKÝMI ZÁMĚNKÝMI VÝROBKY S TYPOVÝM TĚSNĚNÍM, VŽDY URČENÝCH DO PODMÍNEK TLAKOVÉ VODY !!!

- PODKLADNÍ BETON :
- BETON C25/30 XC2, XA1 (CZ, F.1)
- PODKLADNÍ BETON POD ZÁKLADOVÝMI PASY:
- BETON C12/15 X0
- ŽELEZOBETONOVÉ ZÁKLADOVÉ PASY :
- BETON C25/30 XC2, XA1 (CZ, F.1)
 - VÝZTUŽ B 500B, 10505.9 (R) (VIZ KONSTRUKČNÍ ČÁST)

PROJEKT JE VE SMYSLU § 2 AUTORSKEHO ZÁKONA AUTORSKÝM DÍLEM. ÚDAJE V PROJEKTOVÉ DOKUMENTACI JSOU DŮVĚRNÉ. OBSAH PROJEKTOVÉ DOKUMENTACE JE PŘEDMĚTEM OCHRANY OBCHODNÍHO TAJEMSTVÍ, OSOBNÍCH ÚDAJŮ, OSOBNOSTNÍCH PRÁV A AUTORSKÝCH PRÁV. BEZ PŘEBÉHÉHO SOULADU ZHOTOVITELE PO JE ZAKÁZANO POUŽÍTÍ, KOPÍROVÁNÍ NEBO ŠÍŘENÍ PROJEKTOVÉ DOKUMENTACE VČETNĚ JEJICH PŘÍLOH. ZPŘÍSTUPNĚNÍ JEJICH OBSAHU NEBO POUŽITÍ PRO JINÝ NEŽ URČENÝ ÚČEL, A TO V JAKÉKOLI PODOBĚ (LISTINA, TECHNICKÝ VÝKRES, GRAF, HMOTNÝ VZOREK, ELEKTRONICKÁ DATA) JE ZODPOVĚDNĚ PODOBĚ (SOUBORY "DWG", "DOC", "XLS APOD.) JSOU VÝHRADNĚ MAJETKEM ZHOTOVITELE A I V PŘÍPADĚ, ŽE JE ZHOTOVITEL POSKYTNE TŘETÍ OSOBĚ JAKO PODKLAD PRO JEHO ČINNOST, NESMÍ BÝT JAKÝMKOLI ZPŮSOBEM DÁLĚ ŠÍŘENA.

±0,000 = 303,400 m n.n. (BpV)

ZMĚNY

INVESTOR

Obec Průhonice

KVĚTNÉ NÁMĚSTÍ 74, 256 01 PRŮHONICE

GENERÁLNÍ PROJEKTANT

A3|2

A 32, spol. s r.o. | V Štítněch 203/12 | 162 00 Praha 4 | T: +20 222 322 432 | F: +20 222 322 432 | IČ: 251 556 28 | www.a32.cz

NÁZEV AKCE

HASIČSKÁ ZBRojNICE PRŮHONICE

NÁZEV ČÁSTI

HASIČSKÁ ZBRojNICE
ARCHITEKTONICKO-STAVEBNÍ ŘEŠENÍ

ARCHITEKT
ING.ARCH. IVAN KOLÁŘ

HP
ING. MARTIN FORT

PROJEKTANT ČÁSTI
ING. MARTIN FORT

OBSAH

ZÁKLADY - PODKLADNÍ BETON

POČET FORMÁTŮ 10 x A4	MĚŘÍTKO 1:50	DATUM 09/2023	Č. ZAKÁZKY 12522160	ČÁST D1.1	Č. PŘÍLOHY 102.2	Č. KOPIE
DRUH DOKUMENTACE Dokumentace pro provádění stavby (DPS)						