




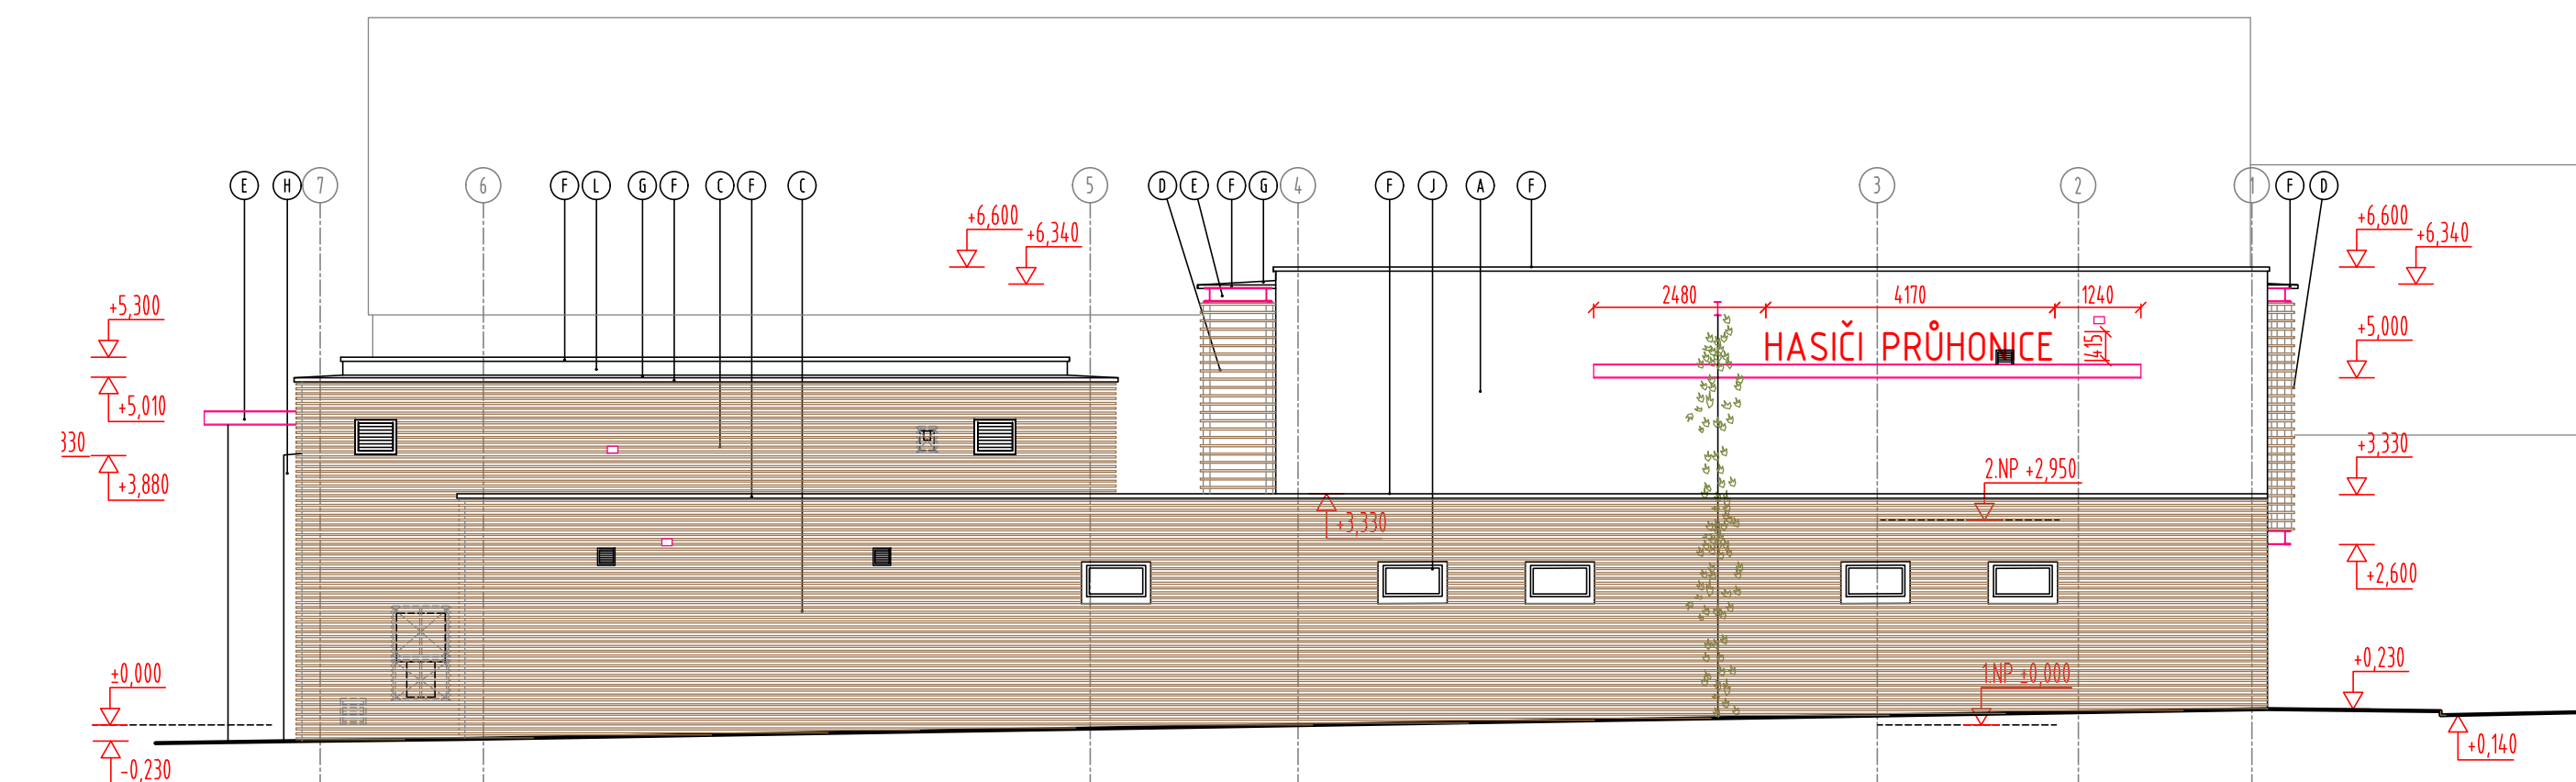


POHLED ZE SEVEROVÝCHODU M 1 : 100

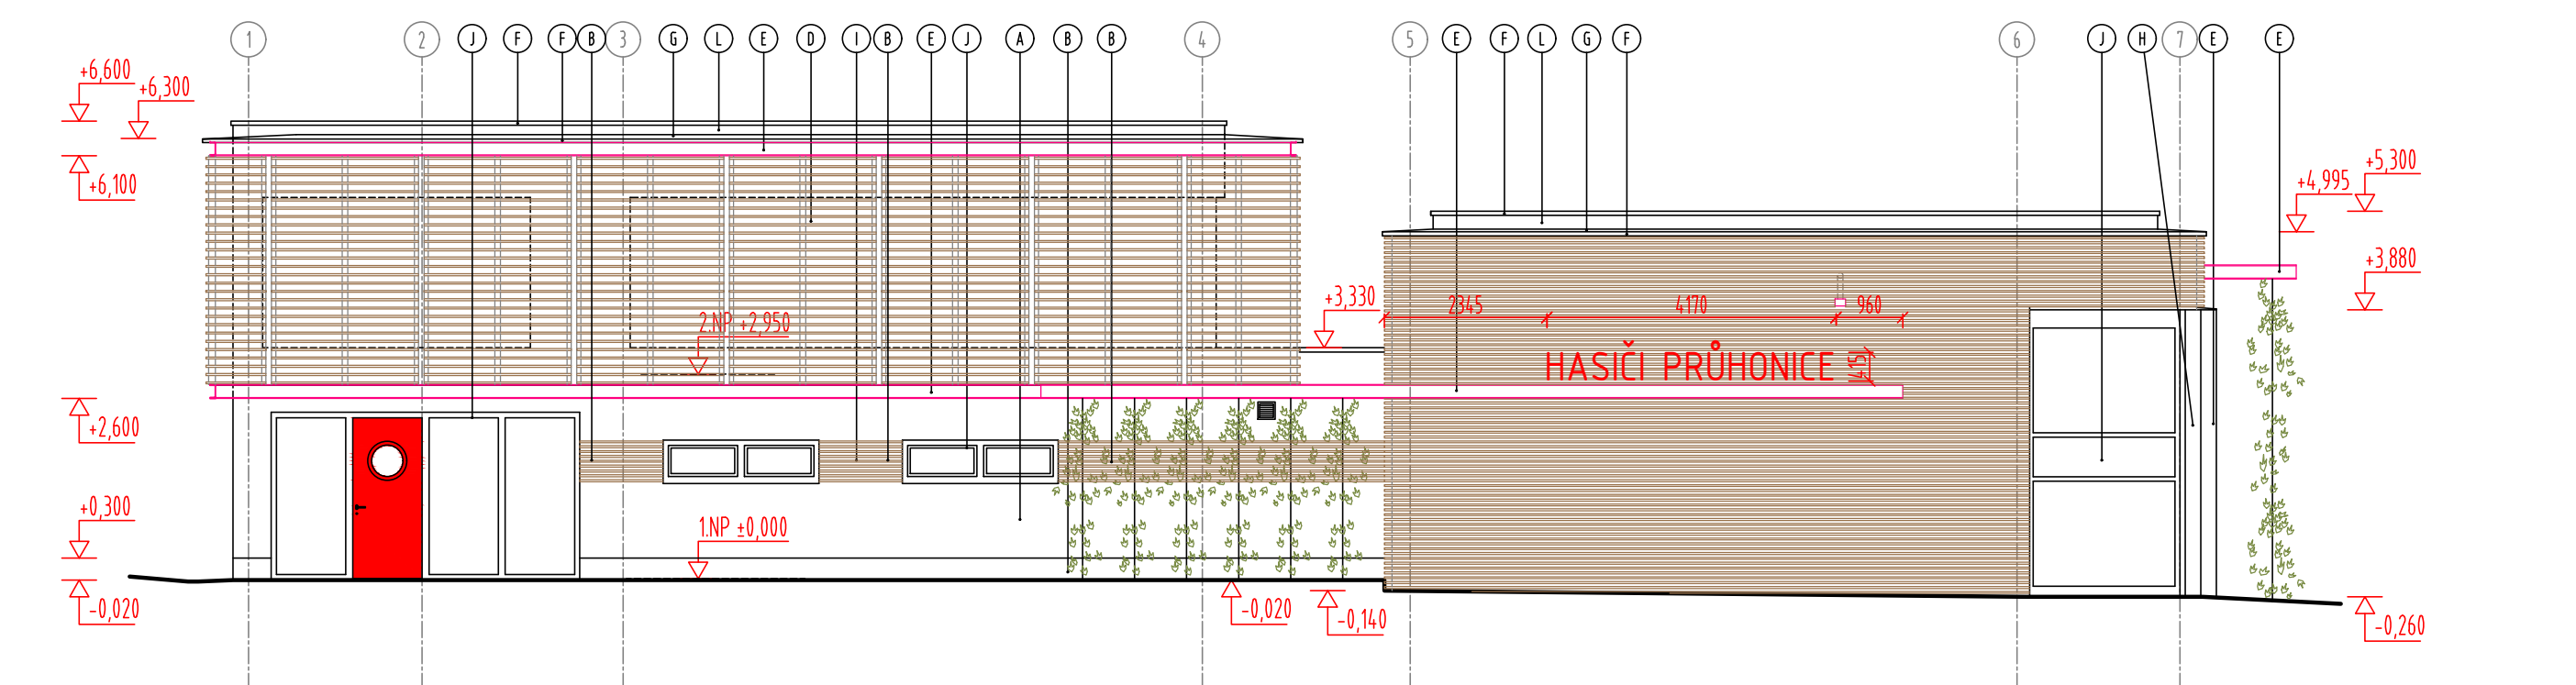


POHLED Z JIHOZÁPADU M 1 : 100

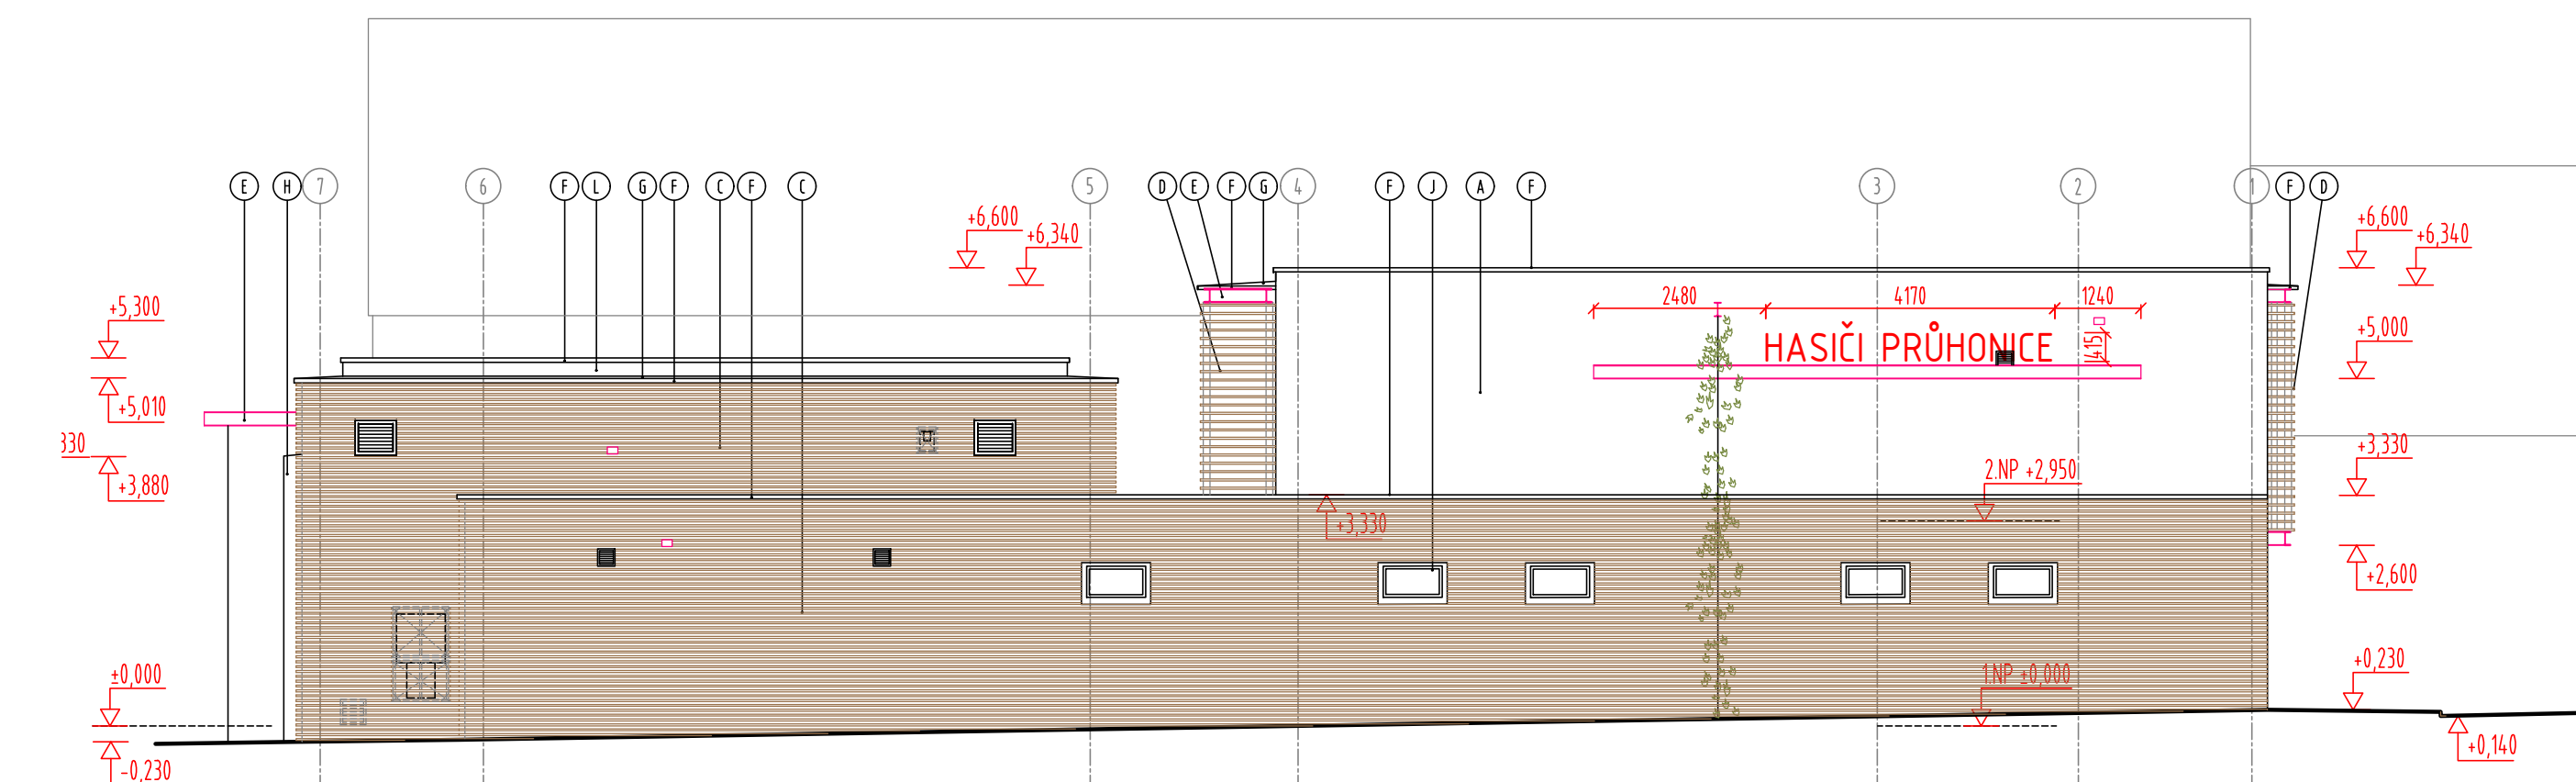


POHLED ZE SEVEROVÝCHODU M 1 : 100

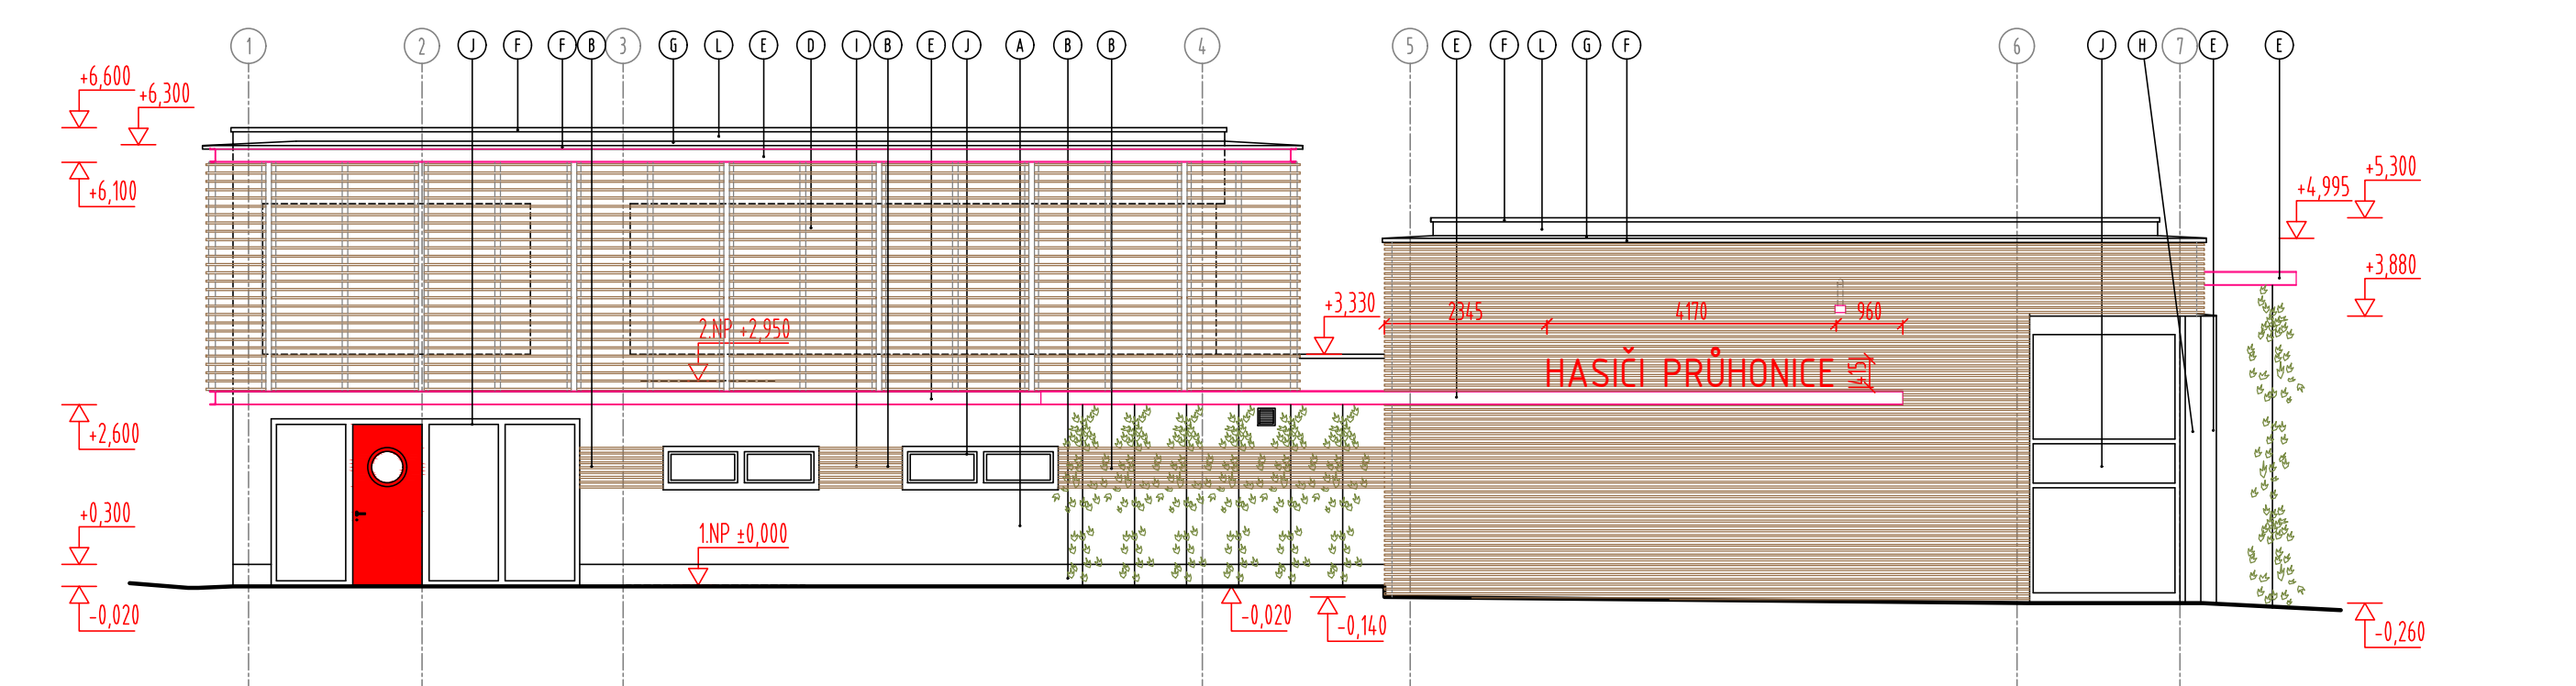


POHLED Z JIHOZÁPADU M 1 : 100

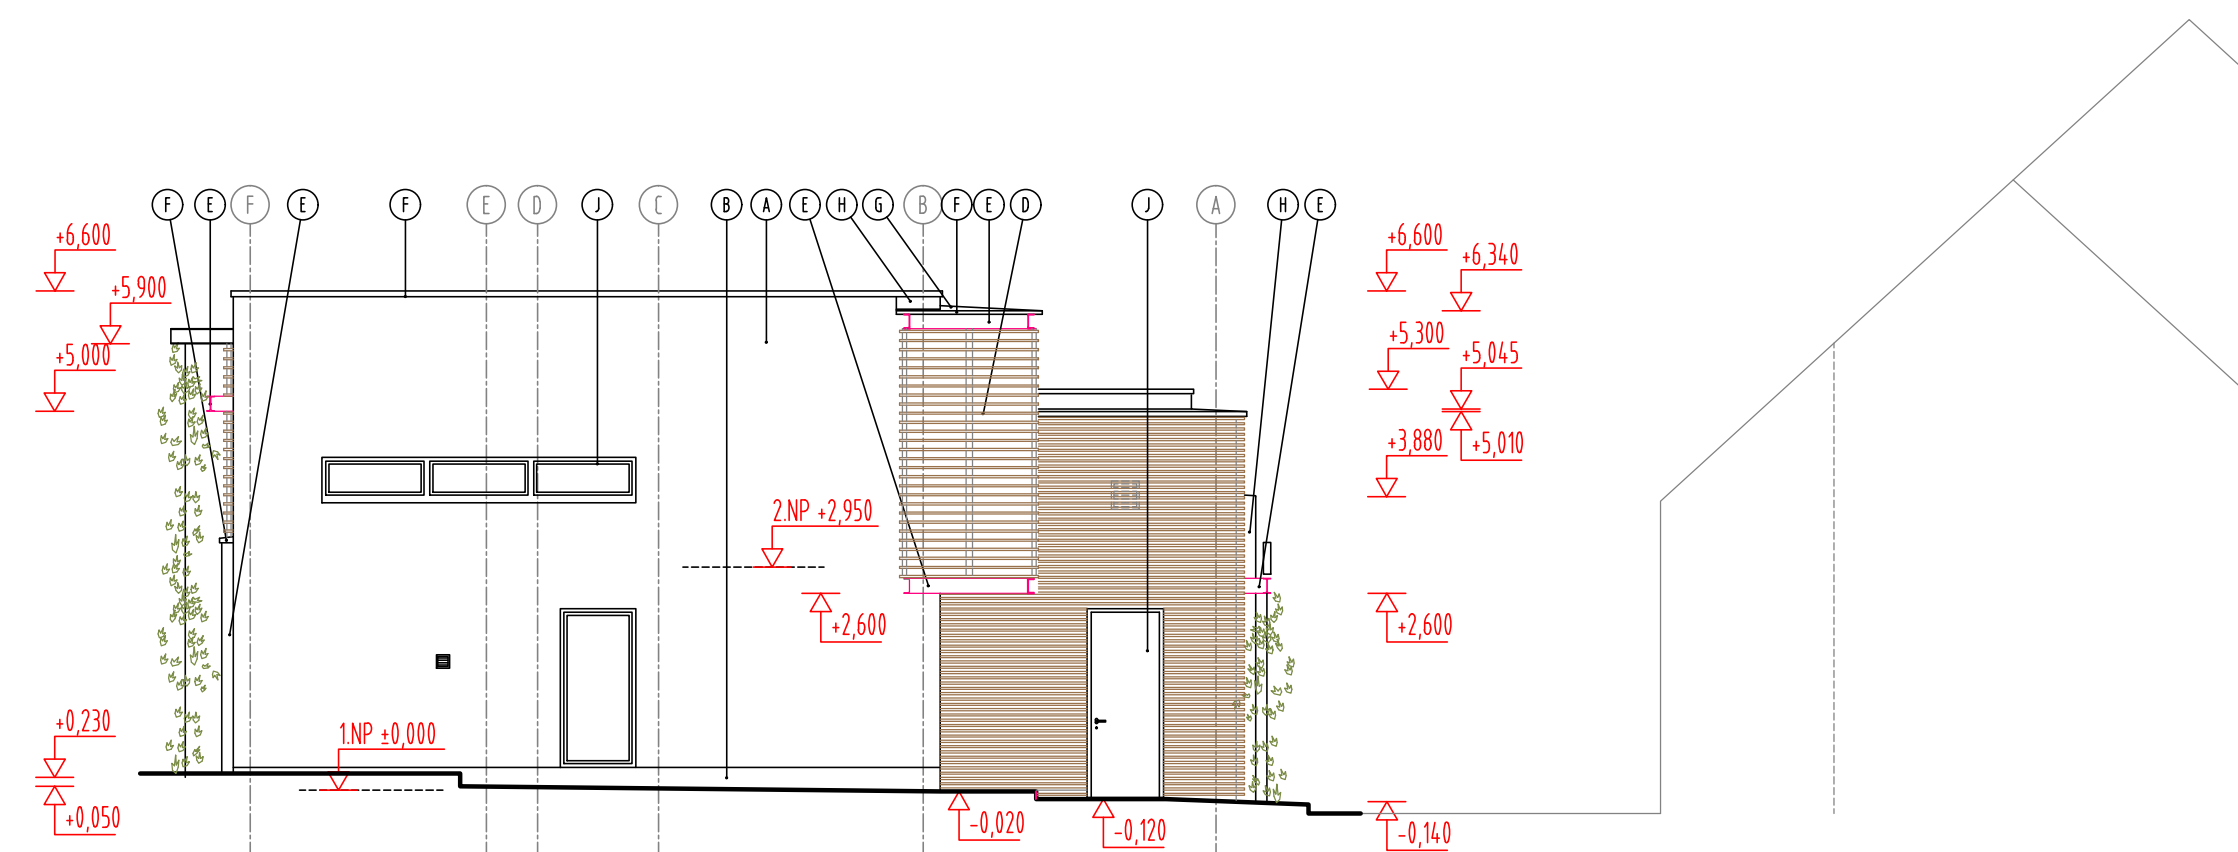


POHLED ZE SEVEROZÁPADU M 1 : 100

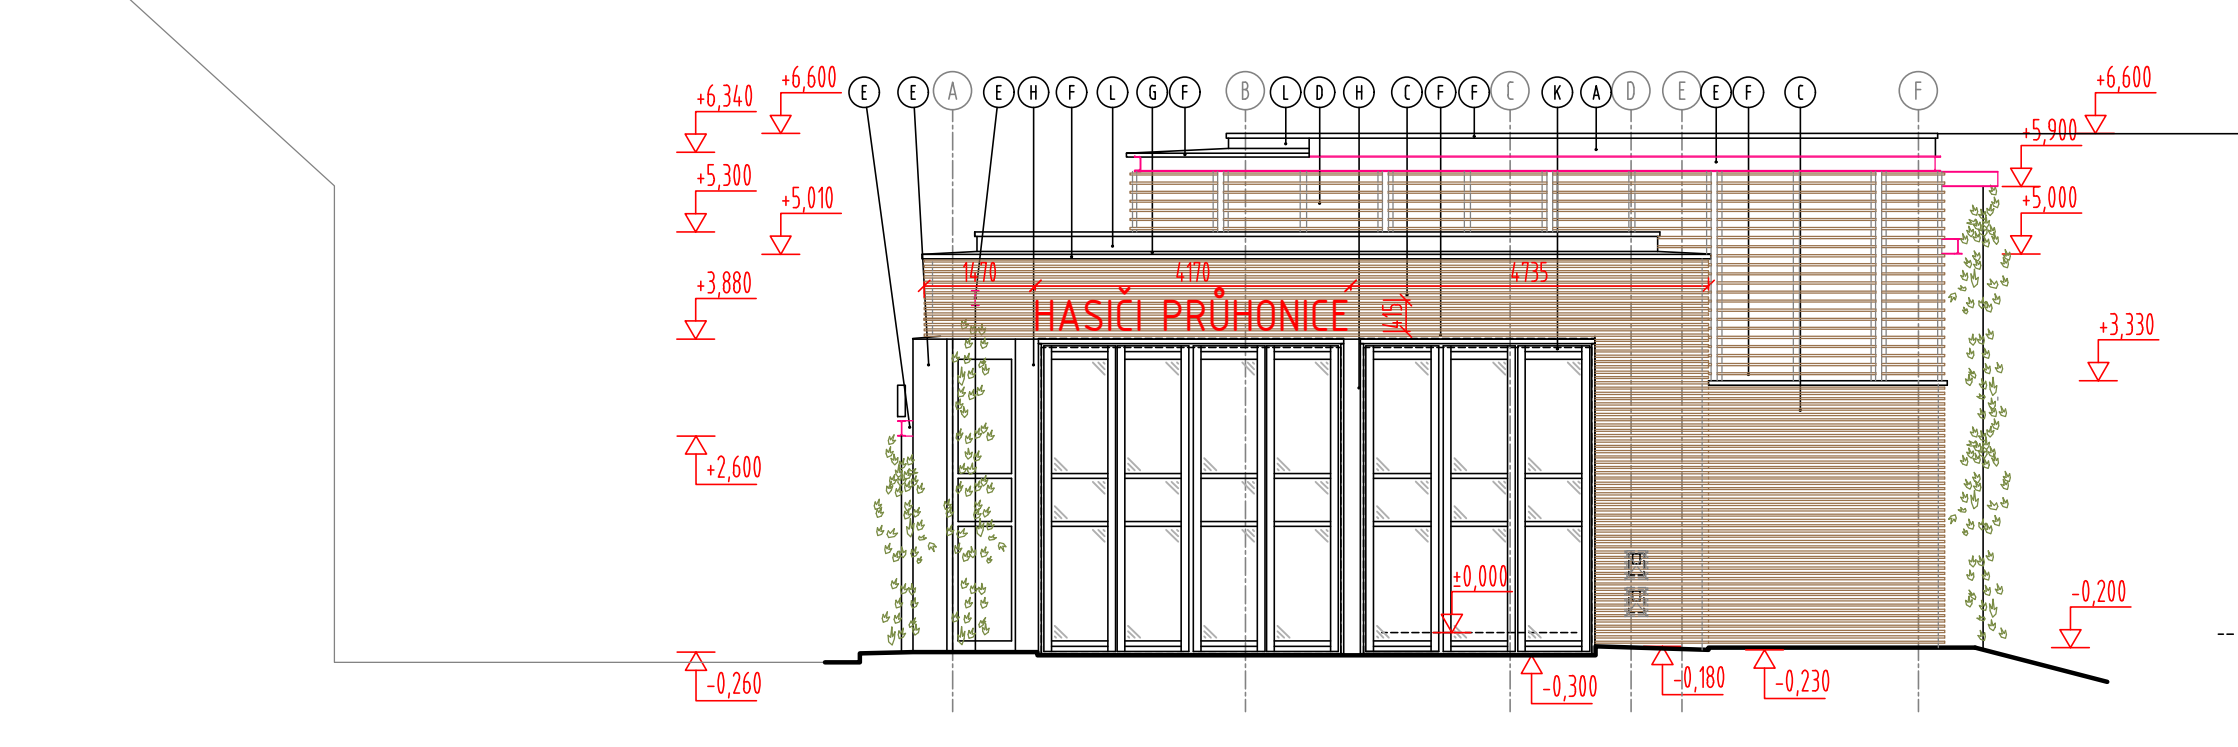


POHLED Z JIHOVÝCHODU M 1 : 100

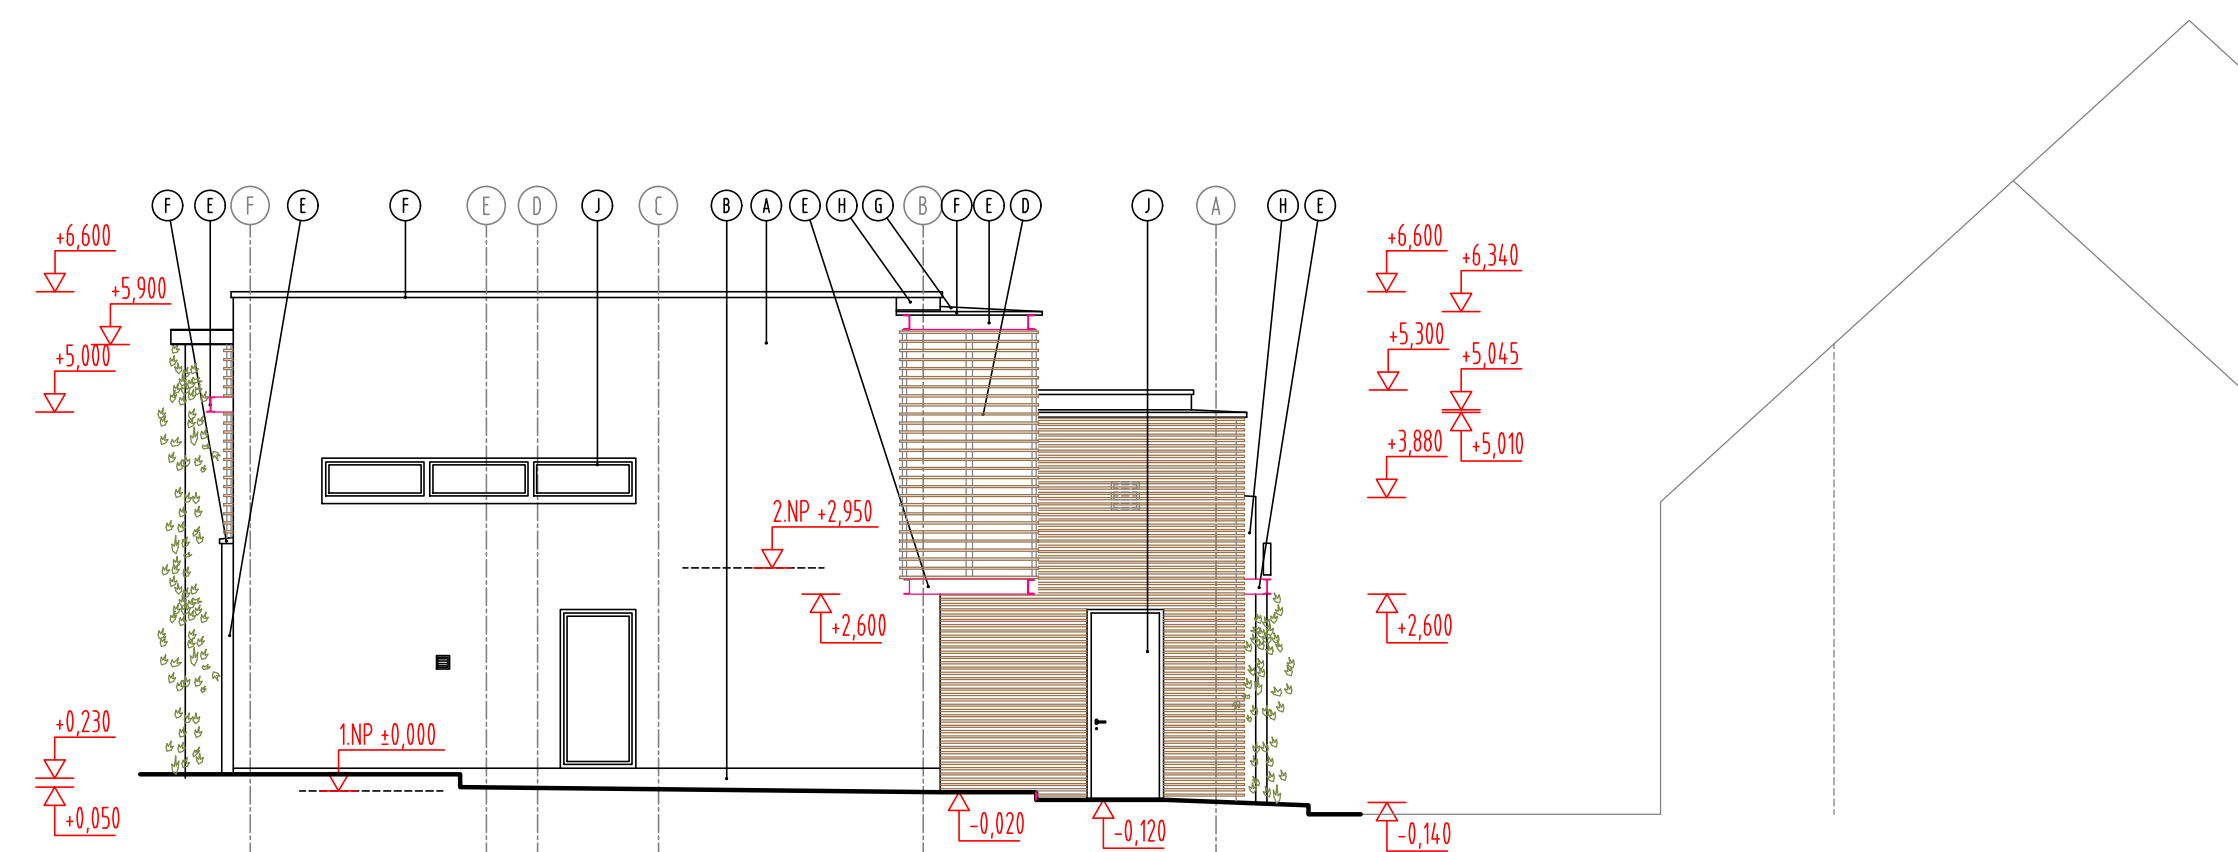


POHLED ZE SEVEROZÁPADU M 1 : 100

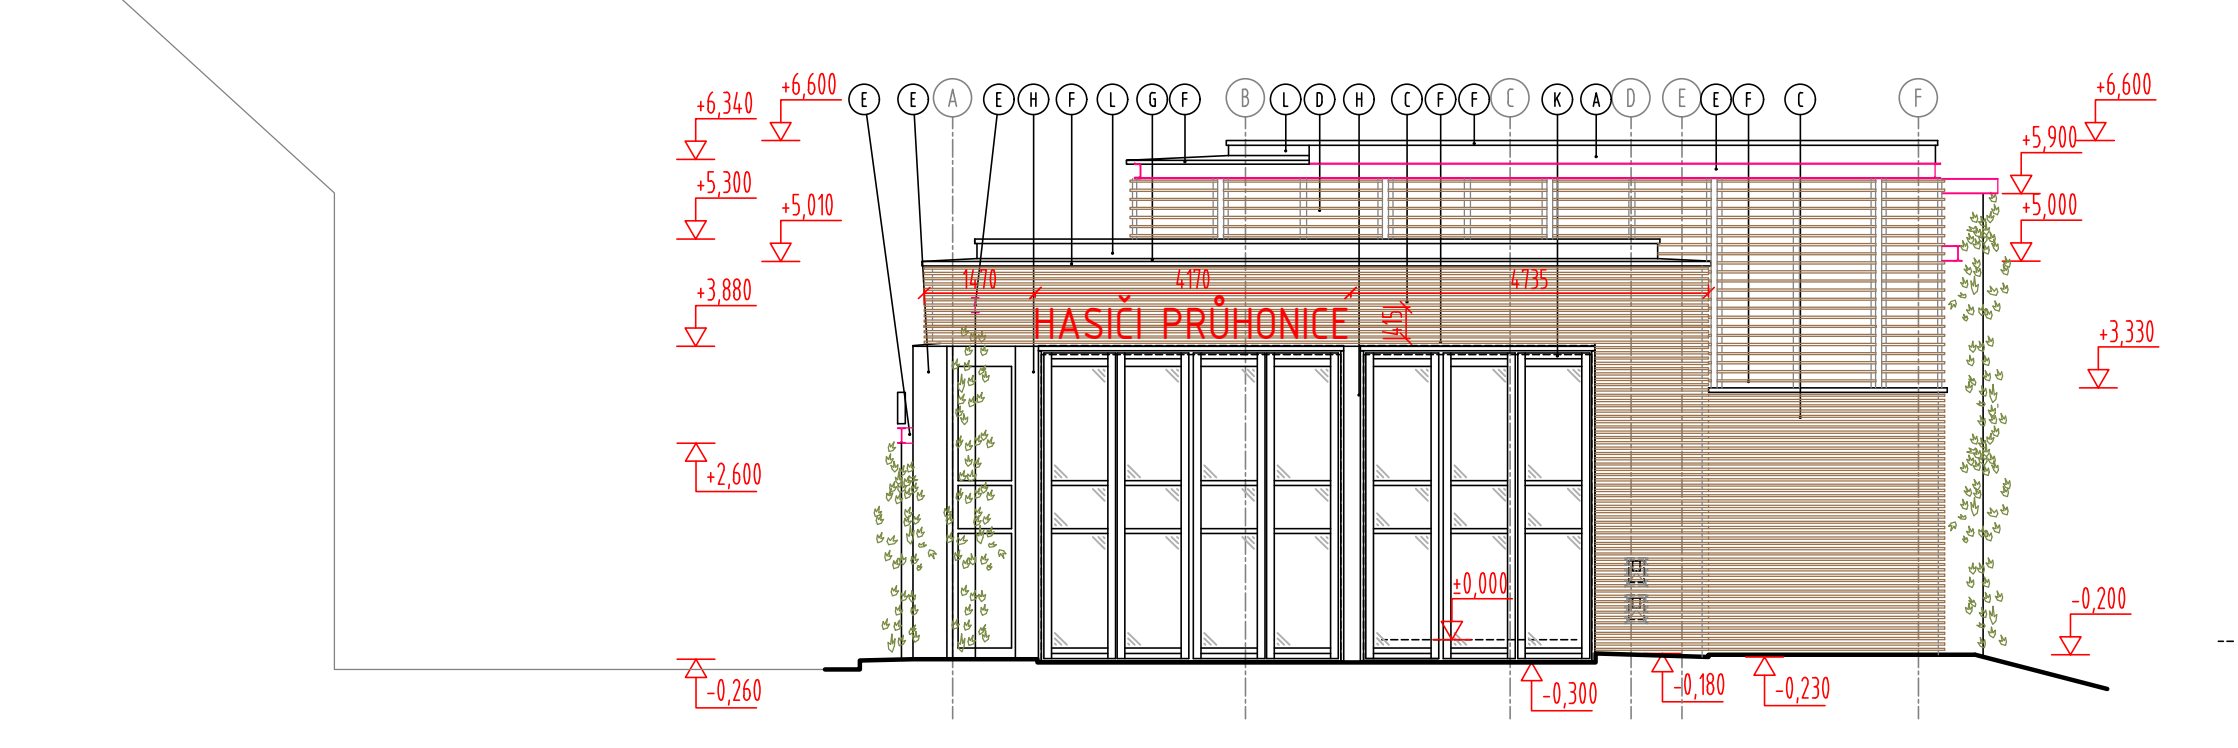


POHLED Z JIHOVÝCHODU M 1 : 100

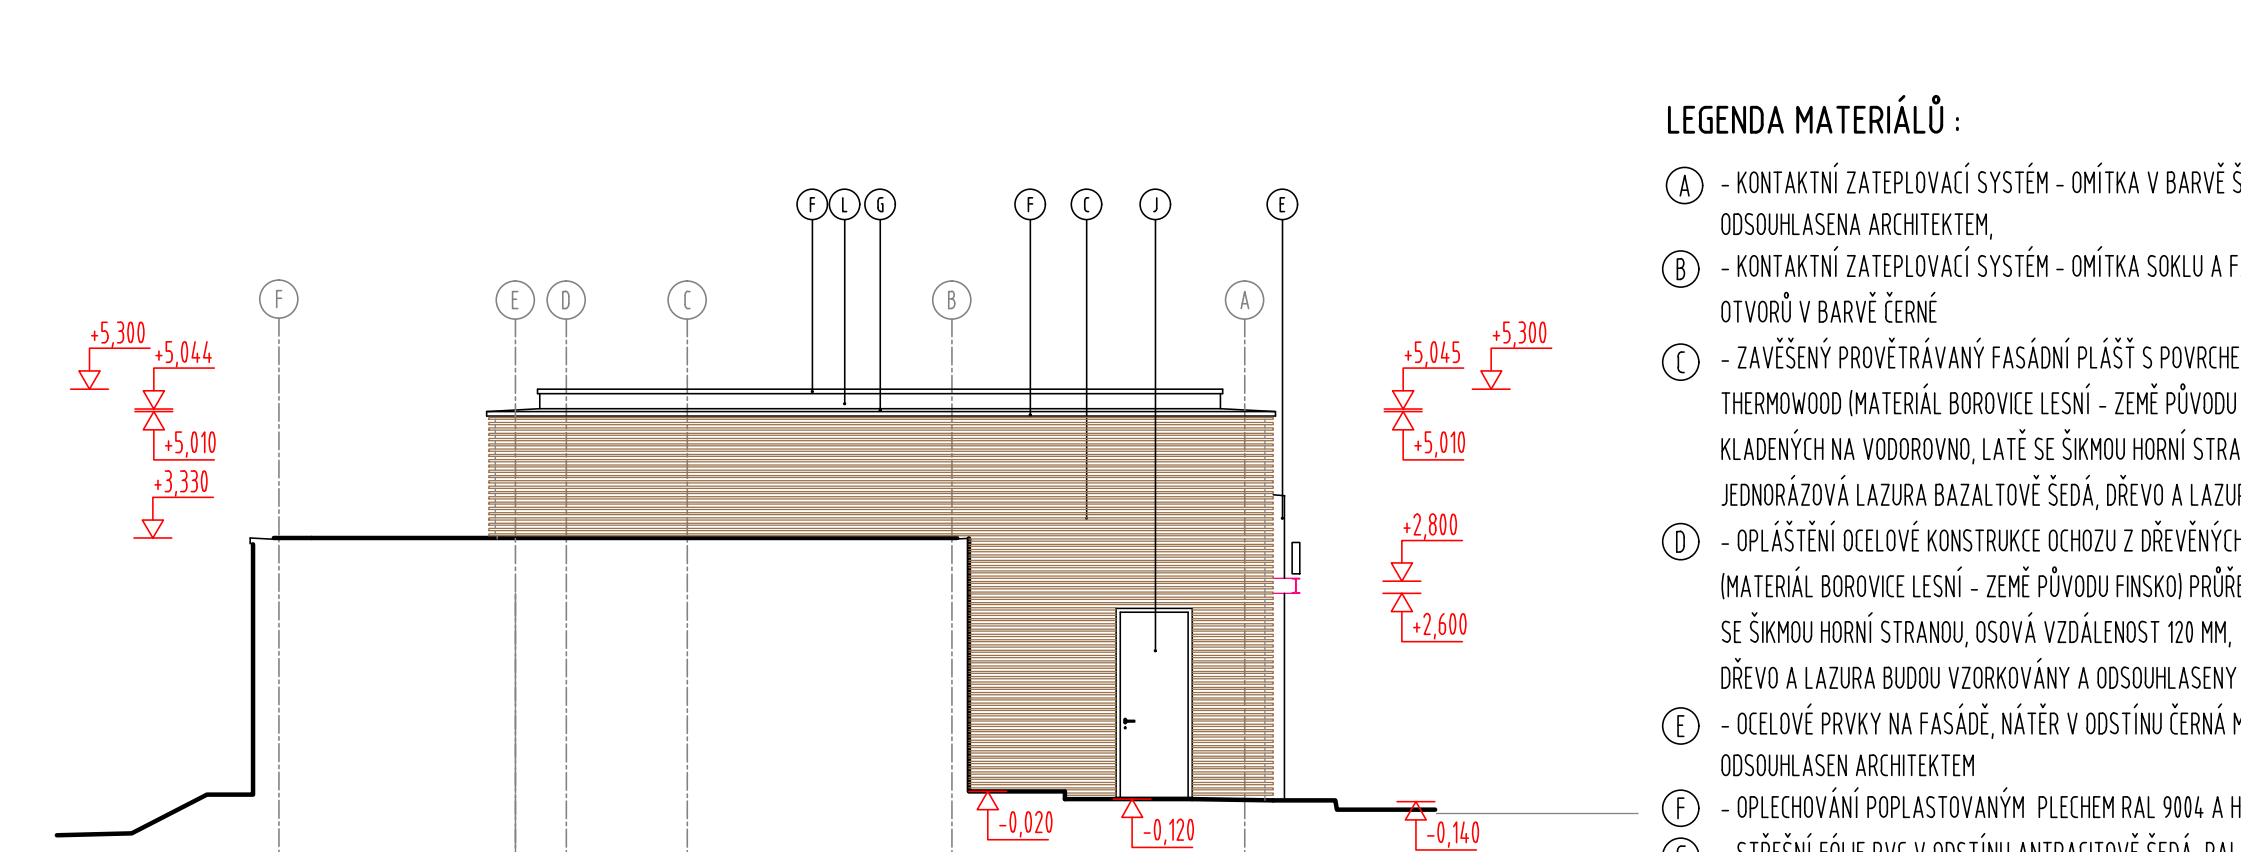


POHLED SZ, OSA 5 M 1 : 100

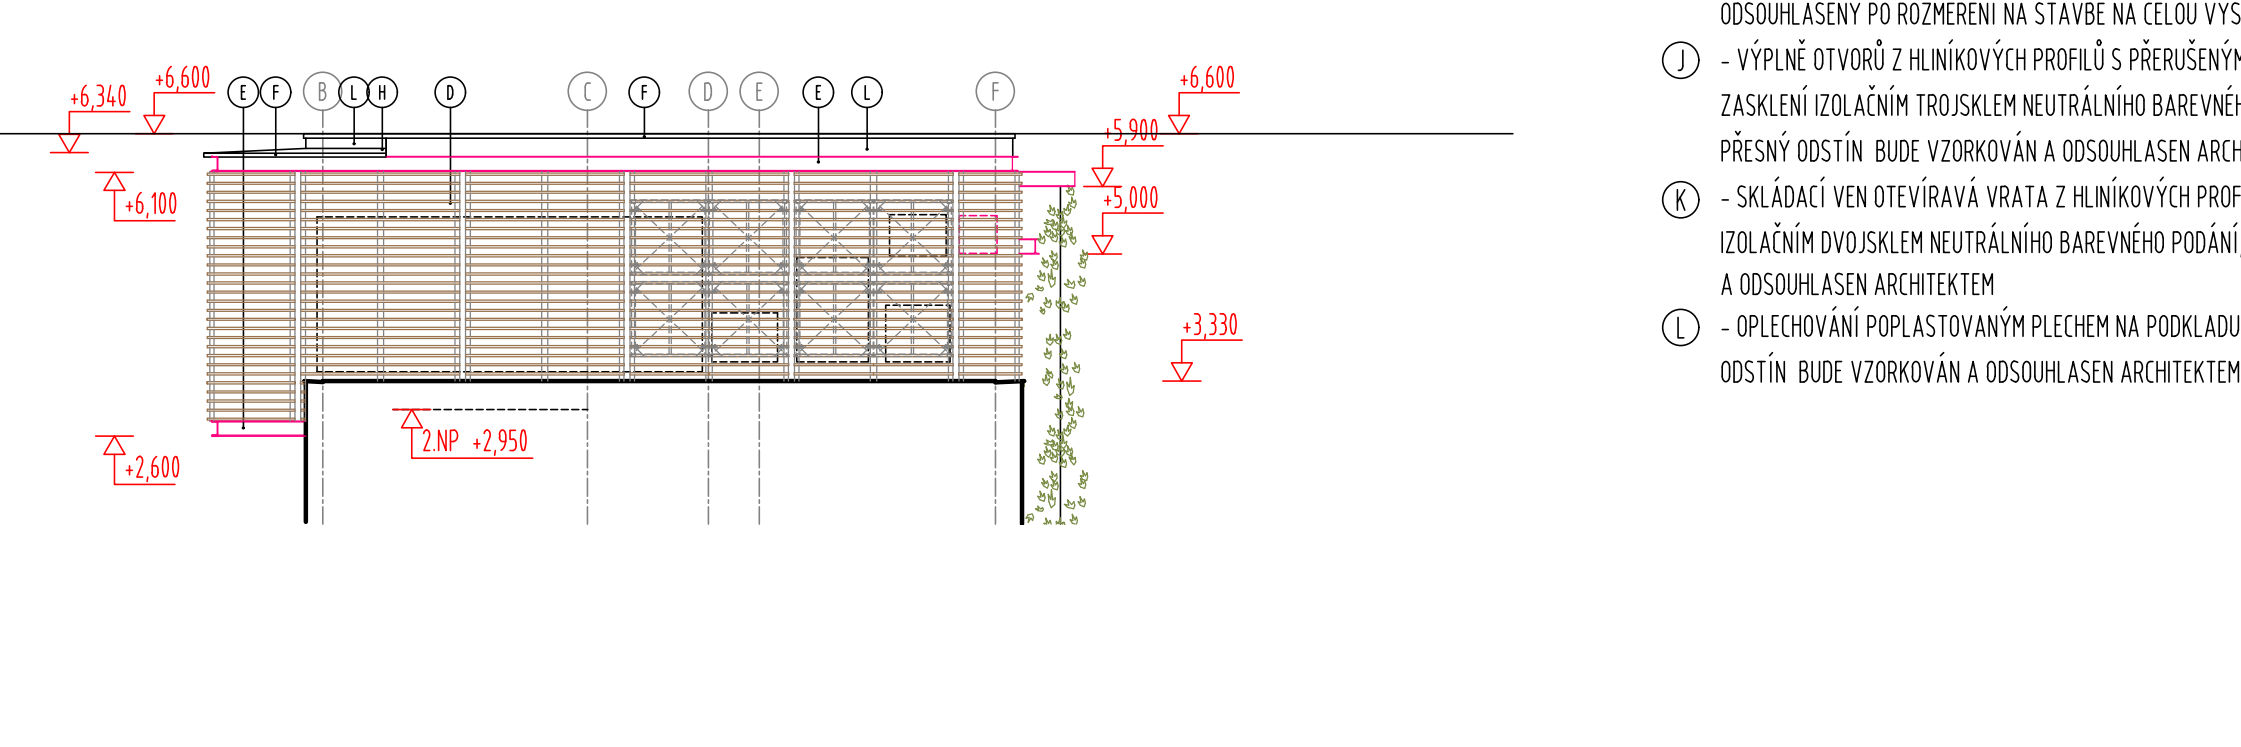

POHLED Z JV, OSA 4 M 1 : 100

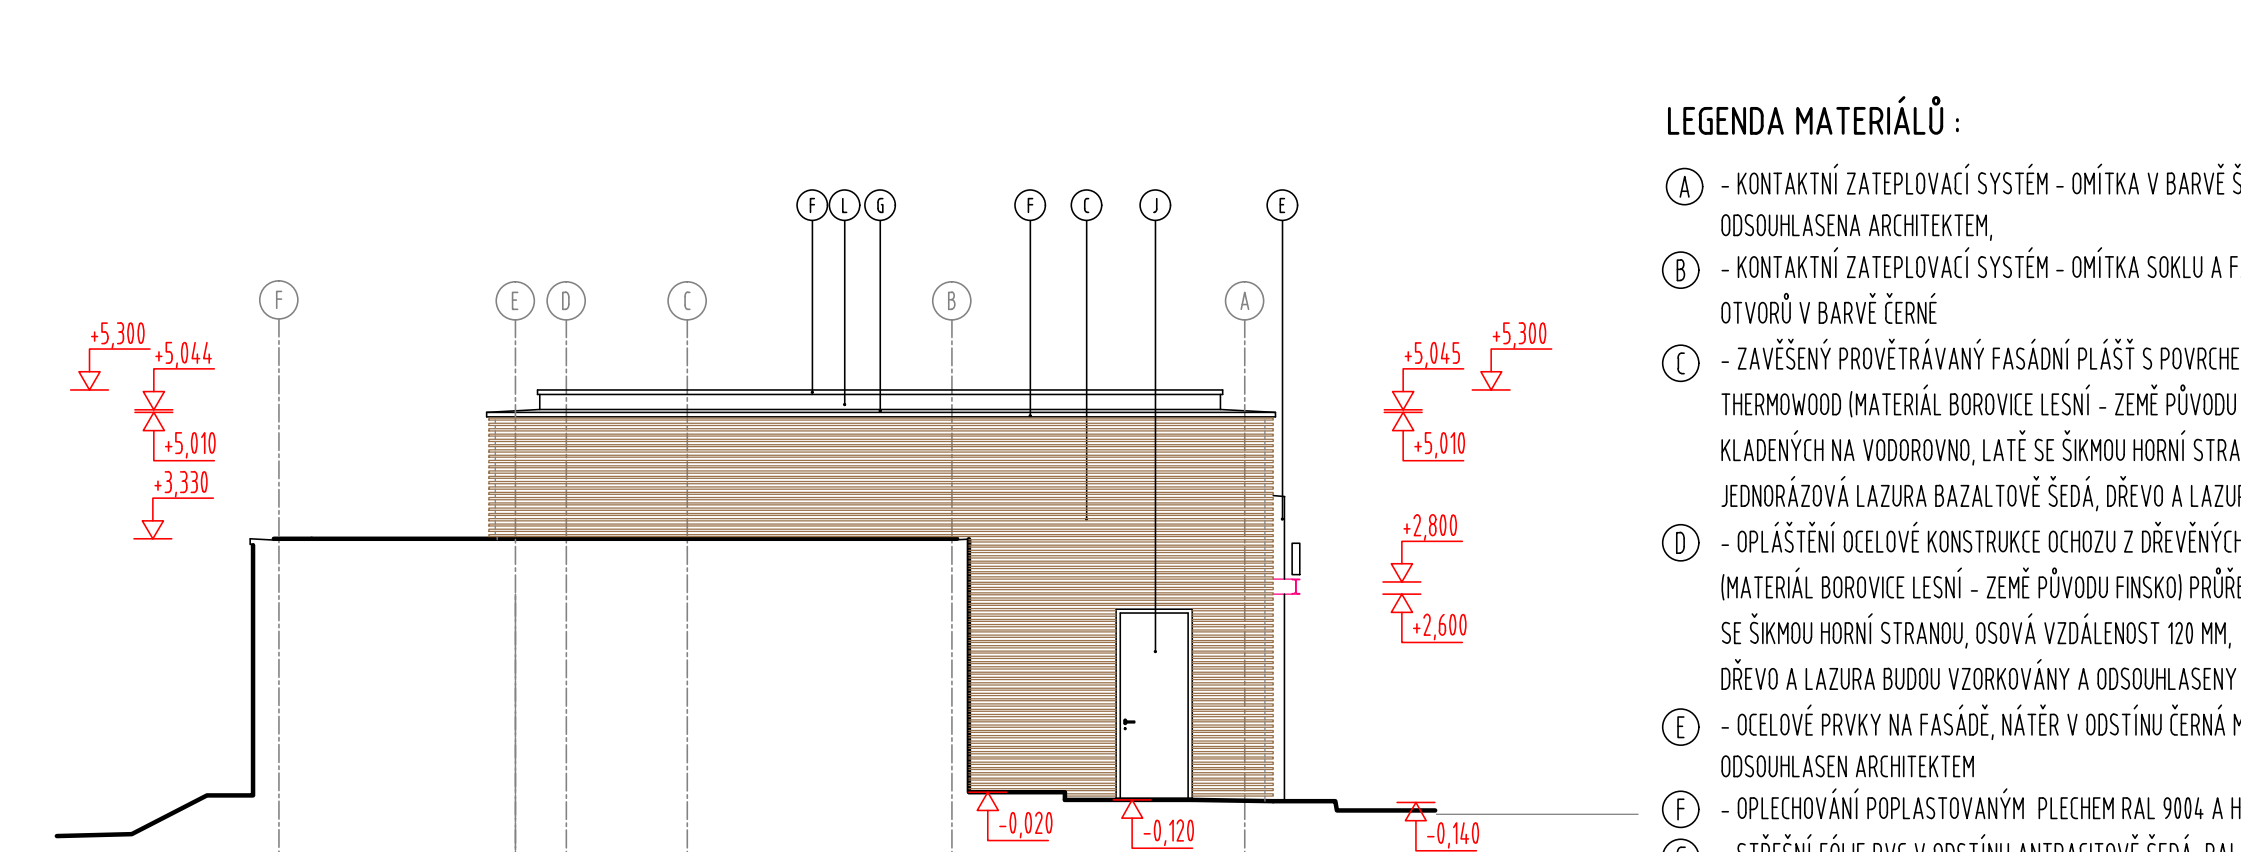

POHLED SZ, OSA 5 M 1 : 100

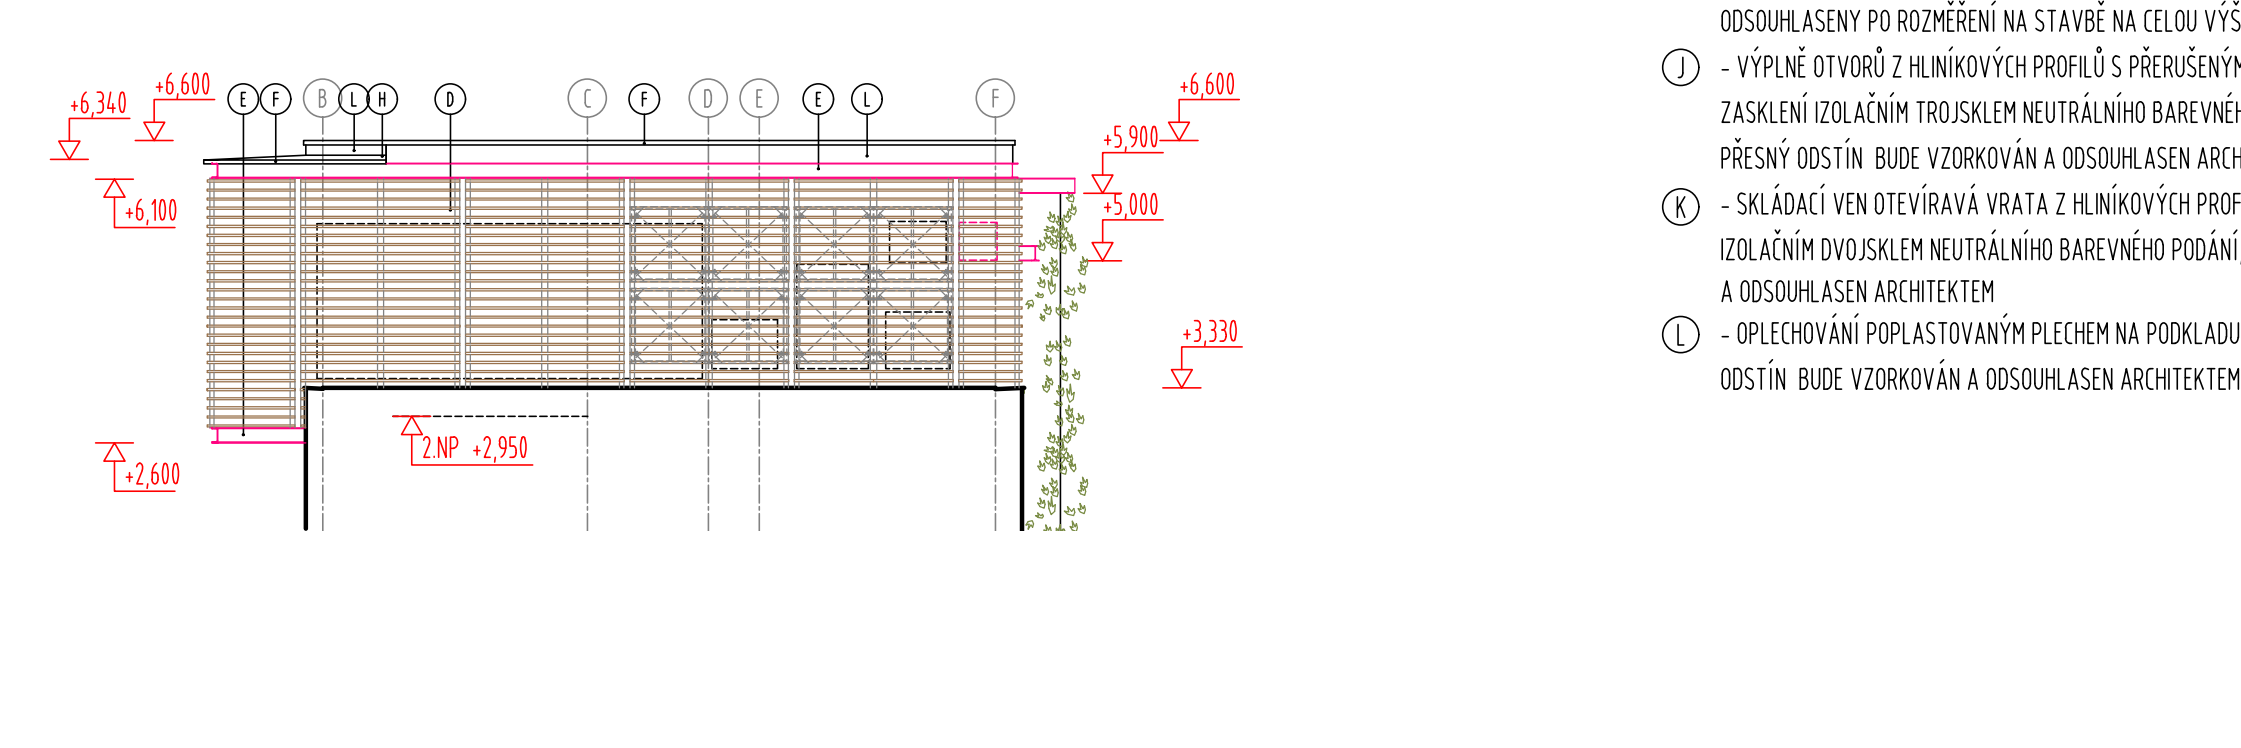

POHLED Z JV, OSA 4 M 1 : 100

#### LEGENDA MATERIÁLŮ:

- Ⓐ - KONTAKTNÍ ZATEPLOVACÍ SYSTÉM - OMÍTKA V BARVĚ ŠEDOBÍLÉ, BARVA OMÍTKY BUDE VZORKOVÁNA A ODSOUHLASENA ARCHITEKTEM
- Ⓑ - KONTAKTNÍ ZATEPLOVACÍ SYSTÉM - OMÍTKA SOKLU A FASÁDY NA VÝŠKU OKENNÍHO OTVORU VČETNĚ OSTĚNÍ OTVORŮ V BARVĚ ČERNÉ
- Ⓒ - ZÁVĚSNÝ PROVĚTRÁVANÝ FASÁDNÍ PLÁŠT S POVRCHEM Z DŘEVĚNÝCH LATÍ Z TEPELNĚ UPRAVĚNÉHO DŘEVA THERMOWOOD MATERIÁL BOROVICE LESNÍ - ZEMĚ PŮVODU FINSKÍ PRŮŘEZU 28/42x42 mm A 28/42x25 mm KLADENÝCH NA VODOROVNO, LATĚ SE ŠÍRKOU HORNÍ STRANOU, OSOVÁ VZDÁLENOST 70 mm, OLEJOVÁ JEDNORÁZOVÁ LAZURA BAZALTOVÉ ŠEDÁ, DŘEVO A LAZURA BUDOU VZORKOVÁNY A ODSOUHLASENY ARCHITEKTEM
- Ⓓ - OPLÁŠTĚNÍ OCELOVÉ KONSTRUKCE OCHOZU Z DŘEVĚNÝCH LATÍ Z TEPELNĚ UPRAVĚNÉHO DŘEVA THERMOWOOD MATERIÁL BOROVICE LESNÍ - ZEMĚ PŮVODU FINSKÍ PRŮŘEZU 28/42x42 mm KLADENÝCH NA VODOROVNO, LATĚ SE ŠÍRKOU HORNÍ STRANOU, OSOVÁ VZDÁLENOST 70 mm, OLEJOVÁ JEDNORÁZOVÁ LAZURA BAZALTOVÉ ŠEDÁ, DŘEVO A LAZURA BUDOU VZORKOVÁNY A ODSOUHLASENY ARCHITEKTEM
- Ⓔ - OCELOVÉ PRVKY NA FASÁDĚ, NÁTER V ODSÍNĚ ČERNÁ MATNÁ RAL 7021, PŘESNÝ ODSÍNĚ BUDE VZORKOVÁN A ODSOUHLASEN ARCHITEKTEM
- Ⓕ - OPLECHOVÁNÍ POPLASTOVANÝM PLECHEM RAL 9004 A HLINÍKOVÝM PLECHEM V ODSÍNĚ RAL 7016
- Ⓖ - STŘEŠNÍ FÓLIE PVC V ODSÍNĚ ANTRACITOVÉ ŠEDÁ, RAL 7016
- Ⓗ - ZÁVĚSNÝ PROVĚTRÁVANÝ FASÁDNÍ PLÁŠT, HLINÍKOVÝ ZÁVĚSNÝ SYSTÉM, LEPENÉ DESKY ZE SENOVČOVÉHO PRVKU Z HLINÍKOVÉHO PLECHU TYPU BOND V TL 4mm, BARVA ČERNÁ MATNÁ RAL 7021, PŘESNÝ ODSÍNĚ BUDE VZORKOVÁN A ODSOUHLASEN ARCHITEKTEM
- Ⓛ - KONTAKTNÍ ZATEPLOVACÍ SYSTÉM - OMÍTKA V BARVĚ ŠEDOBÍLÉ, BARVA OMÍTKY BUDE VZORKOVÁNA A ODSOUHLASENA ARCHITEKTEM, PŘEDSAZENÉ DŘEVĚNÉ LATĚ Z TEPELNĚ UPRAVĚNÉHO DŘEVA THERMOWOOD MATERIÁL BOROVICE LESNÍ - ZEMĚ PŮVODU FINSKÍ PRŮŘEZU 28/42x42 mm KLADENÝCH NA VODOROVNO, LATĚ SE ŠÍRKOU HORNÍ STRANOU, OSOVÁ VZDÁLENOST 70 mm, OLEJOVÁ JEDNORÁZOVÁ LAZURA BAZALTOVÉ ŠEDÁ, DŘEVO A LAZURA BUDOU VZORKOVÁNY A ODSOUHLASENY ARCHITEKTEM, PŘESNÉ ROZTĚČE LATÍ BUDOU ODSOUHLASENY PO ROZMĚŘENÍ NA STAVBĚ NA CELOU VÝŠKU OKENNÍHO OTVORU
- Ⓜ - VÝPLNĚ OTVORŮ Z HLINÍKOVÝCH PROFILŮ S PŘERUŠENÝM TEPELNÝM MOSTEM, V BARVĚ ČERNÁ MATNÁ RAL 7021, ZASKLENÍ IZOLAČNÍM TROJSKLEM NEUTRÁLNÍHO BAREVNÉHO PODÁNÍ, VSTUPNÍ DVEŘE V BARVĚ ČERVENÉ RAL 3000, PŘESNÝ ODSÍNĚ BUDE VZORKOVÁN A ODSOUHLASEN ARCHITEKTEM
- Ⓝ - SKLADACÍ VEN OTEVÍRÁVÁ VRATA Z HLINÍKOVÝCH PROFILŮ, V BARVĚ ČERNÁ MATNÁ RAL 7021, ZASKLENÍ IZOLAČNÍM DVŮSKLEM NEUTRÁLNÍHO BAREVNÉHO PODÁNÍ, PŘESNÝ ODSÍNĚ VRAT A PROSKLENÍ BUDE VZORKOVÁN A ODSOUHLASEN ARCHITEKTEM
- Ⓟ - OPLECHOVÁNÍ POPLASTOVANÝM PLECHEM NA PODKLAD Z OSB DESEK, BARVA V ODSÍNĚ RAL 7016, PŘESNÝ ODSÍNĚ BUDE VZORKOVÁN A ODSOUHLASEN ARCHITEKTEM

PROJEKT JE VE SMYSLU § 2 AUTORSKÉHO ZÁKONA AUTORSKÝM DÍLEM. ÚDAJE V PROJEKTOVÉ DOKUMENTACI JSOU DOVĚŘENÉ. OBRAZ PROJEKTOVÉ DOKUMENTACE JE PŘEDMĚTEM OCHRANY OCHRANNOU TAJEMNOSTI. OCHRANNOU ÚDAJŮ OCHRANNOU PRÁV A AUTORSKÝCH PRÁV BEZ PŘEBÍHÉHO SOUHLASU ZHOVOTVITELÉ PD JE ZAKÁZANO POUŽITÍ, KOPÍROVÁNÍ NEBO BĚHĚNÍ PROJEKTOVÉ DOKUMENTACE VČETNĚ JEJICH ČÁSTÍ NA ZPŘÍSTUPNĚNÍ JEJICH OBRAHU NEBO POUŽITÍ PRO JINÝ NEŽ UPOVĚZENÝ ÚČEL. A TO V JAKÉKOLI PODOBĚ (LISTINNÁ, TECHNICKÝ VÝKRES, GRAF, HMOTNÝ VZOREK, ELEKTRONICKÁ DATA, ELEKTRONICKÁ DATA VE ZKRATKOVÉ PODOBĚ (SOUBORY "DWG", "DOC", "XLS APOD.) JSOU VÝHRADNĚ MAJETKEM ZHOVOTVITELÉ A V PŘÍPADĚ, ŽE JE ZHOVOTVITEL PODOBITĚ TŘETÍ OSOBĚ JAKO PODKLAD PRO JEHO ČINNOST, NESMÍ BÝT JAKYMKOLI DĚLOUSEM DÁLĚ ŠÍŘENA.

±0,000 = 303,400 m n.m. (BpV)

28/01/2023

INVESTOR

Obec Průhonice

AVĚTNĚ NÁHRSTI 14, 250 61 PRŮHONICE

GENÉRALNÍ PROJEKTANT

A3|2



