

PROJEKT JE VE SMYSLU § 2 AUTORSKÉHO ZÁKONA AUTORSKÝM DÍLEM. ÚDAJE V PROJEKTOVÉ DOKUMENTACI JSOU DŮVĚRNÉ, OBSAH PROJEKTOVÉ DOKUMENTACE JE PŘEDMĚTEM OCHRANY OBCHODNÍHO TAJEMSTVÍ, OSOBNÍCH ÚDAJŮ, OSOBNOSTNÍCH PRÁV A AUTORSKÝCH PRÁV. BEZ PÍSEMNÉHO SOUHLASU ZHOTOVITELE PD JE ZAKÁZÁNO POUŽITÍ, KOPÍROVÁNÍ NEBO ŠÍŘENÍ PROJEKTOVÉ DOKUMENTACE VČETNĚ JEJÍCH PŘÍLOH, ZPŘÍSTUPNĚNÍ JEJÍHO OBSAHU NEBO POUŽITÍ PRO JINÝ NEŽ URČENÝ ÚČEL, A TO V JAKÉKOLI PODOBĚ (LISTINA, TECHNICKÝ VÝKRES, GRAF, HMOTNÝ VZOREK, ELEKTRONICKÁ DATA). ELEKTRONICKÁ DATA VE ZDROJOVÉ PODOBĚ (SOUBORY *.DWG, *.DOC, *.XLS APOD.) JSOU VÝHRADNÍM MAJETKEM ZHOTOVITELE A I V PŘÍPADĚ, ŽE JE ZHOTOVITEL POSKYTNE TŘETÍ OSOBE JAKO PODKLAD PRO JEHO ČINNOST, NESMÍ BÝT JAKÝMKOLI ZPŮSOBEM DÁLE ŠÍŘENA.

±0,000 = 303,400 m n.m. (BpV)

ZMĚNY

INVESTOR

Obec Průhonice

KVĚTNOVÉ NÁMĚSTÍ 74, 256 01 PRŮHONICE

GENERÁLNÍ PROJEKTANT

A32

A 32, spol. s r.o. | V Štíhlách 2031/12 | 142 00 Praha 4 | T +420 222 322 422 | F +420 222 322 432 | IČ: 251 556 28 | www.a32.cz

NÁZEV AKCE

HASIČSKÁ ZBROJNICE PRŮHONICE

NÁZEV ČÁSTI

SO 01 HASIČSKÁ ZBROJNICE
ARCHITEKTONICKO-STAVEBNÍ ŘEŠENÍ

ARCHITEKT

ING.ARCH. IVAN KOLÁŘ

HIP

ING. MARTIN FOŘT

PROJEKTANT ČÁSTI

ING. MARTIN FOŘT

OBSAH

SCHÉMA VNĚJŠÍCH VÝPLNÍ OTVORŮ

POČET FORMÁTŮ

8 x A4

MĚŘÍTKO

1:50

DATUM

09/2023

Č. ZAKÁZKY

12522160

ČÁST

D1.1

Č. PŘÍLOHY

110.1

Č. KOPIE

DRUH DOKUMENTACE

Dokumentace pro provádění stavby (DPS)

POŽADAVKY NA VNĚJŠÍ VÝPLNĚ OTVORŮ :

- VNĚJŠÍ VÝPLNĚ OTVORŮ BUDOU NEJMÉNĚ Z TŘÍKOMOROVÝCH HLINÍKOVÝCH PROFILŮ S PŘERUŠENÝM TEPELNÝM MOSTEM MIN. 72 MM, SE ZASKLENÍM TEPELNĚ IZOLAČNÍM TROJSKLEM BEZ ZBARVENÍ (NEUTRÁLNÍ BAREVNÉ PODÁNÍ), PLNĚNÉ PLYNEM, S "TEPLÝM" OKRAJOVÝM RÁMEČKEM, SE SOUČINITELM PROSTUPU TEPLA SKEL $U_{gmax}=0,5 \text{ W/(m}^2\text{K)}$, U VSTUPNÍCH DVEŘÍ, PROSKLENÉ VSTUPNÍ STĚNY, PROSKLENÝCH STĚN VE 2.NP A VÝPLNĚ V06 S BEZPEČNOSTNÍM VRSTVENÝM SKLEM (VSG) NA STRANĚ INTERIÉRU A BEZPEČNOSTNÍM TEPELNĚ TVRZENÝM SKLEM (ESG) NA STRANĚ EXTERIÉRU. SOUČINITEL PROSTUPU VÝPLNÍ - OKNA $U_w = \max. 1,0 \text{ W/m}^2\text{K}$, DVEŘE $U_w = \max. 1,7 \text{ W/m}^2\text{K}$

- POŽADOVANÝ ODSŤÍN POVRCHOVÉ ÚPRAVY PROFILŮ I DALŠÍCH SOUČÁSTÍ SYSTÉMU :

VYPALOVANÝ LAK V BARVĚ DLE VZORNÍKU RAL 7021, DVEŘNÍ KŘÍDLO VSTUPNÍ PROSKLENÉ STĚNY V04 V BARVĚ RAL 3020, POVRCHOVÁ ÚPRAVA - ODSŤÍN A STRUKTURA BUDE V DOSTATEČNÉM PŘEDSTIHU VZORKOVÁNA NA DOSTATEČNĚ VELKÉM VZORKU PROFILŮ A MUSÍ BÝT PŘED ZADÁNÍM DO VÝROBY SCHVÁLENA ARCHITEKTEM !!! ROVNĚŽ VEŠKERÉ PŘÍSLUŠENSTVÍ (TĚSNĚNÍ, KRYTKY, KOVÁNÍ ...) BUDE VE SHODNÉ POVRCHOVÉ ÚPRAVĚ NEBO V JINÉM BAREVNĚ SLADĚNÉM ODSŤÍNU - MUSÍ BÝT VZORKOVÁNO A ODSOUHLASENO ARCHITEKTEM STAVBY !!!

- SLOŽENÍ IZOLAČNÍHO TROJSKLA (REFERENČNÍ VÝROBEK AGC PRO BĚŽNÝ ROZMĚR ZASKLENÍ BEZ FUNKCE ZÁBRADLÍ) :

iPLUS ENERGY NT 8 mm ON CLEARLITE POS.2 (ESG+HST) - 18AR - 6 mm PLANIBEL CLEARVISION - 18AR - 66.2 STRATOBEL iPLUS 1.1 ON CLEARLITE + PLANIBEL CLEARLITE POS. 5 (VSG), SOUČINITEL PROSTUPU SKLA $U_g=0,5$. TLOUŠTKY SKEL JSOU UVEDENY JAKO PŘÍKLAD ZASKLENÍ BĚŽNÝCH ROZMĚRŮ, DIMENZE JEDNOTLIVÝCH TABULÍ SKLA DO JEDNOTLIVÝCH VÝPLNÍ BUDOU STANOVENY DODAVATELEM VÝPLNÍ PODLE STATICKÉHO POSOUZENÍ VYBRANÉHO VÝROBCE ZASKLENÍ. NENÍ PŘÍPUSTNÉ RIZIKO SPONTÁNNÍHO ROZBITÍ SKLA, T.J. U VŠECH TEPELNĚ TVRZENÝCH SKEL MUSÍ BÝT PROVEDEN HEAT-SOAK TEST !!! POUŽITÉ ZASKLENÍ BUDE V DOSTATEČNÉM PŘEDSTIHU VZORKOVÁNO NA DOSTATEČNĚ VELKÉM VZORKU SKLA A MUSÍ BÝT PŘED ZADÁNÍM DO VÝROBY SCHVÁLENO ARCHITEKTEM !!!

POŽADOVANÉ SYSTÉMY :

- JEDNOTLIVÉ HLINÍKOVÉ VNĚJŠÍ VÝPLNĚ (DVEŘE) BUDOU PROVEDENY Z KVALITNÍCH SYSTÉMŮ (REFERENČNÍ VÝROBEK SCHUCO AWS (ADS) 75.SI+ NEBO REYNAERS MASTERLINE 8-HI FUNCTIONAL - REFERENČNÍ VÝROBEK ZADAVATEL PŘÍPOUŠTÍ I JINÉ KVALITATIVNĚ A TECHNICKY OBDOBNE PLNĚNÍ)

POŽADOVANÁ TŘÍDA BEZPEČNOSTI KOVÁNÍ WK3, POŽADOVANÁ TŘÍDA AKUSTICKÉ IZOLACE VÝPLNÍ TZI 3 (35-39 dB) U VÝPLNÍ V08, V09, V10

- PRO OTEVÍRAVÉ ČÁSTI VNĚJŠÍCH VÝPLNÍ BUDE POUŽITO KVALITNÍ SYSTÉMOVÉ SKRYTÉ KOVÁNÍ CELOOBVODOVÉ, DIMENZE DVEŘNÍHO KOVÁNÍ DLE STANDARDŮ DODAVATELE SYSTÉMU, S MOŽNOSTÍ ARETACE V OTEVŘENÉ POLOZE, S INTEGROVANÝMI OMEZOVAČI OTEVÍRÁNÍ V POTŘEBNÝCH MÍSTECH DLE POLOHY OKOLNÍCH KONSTRUKCÍ, VČETNĚ OVLÁDACÍCH PRVKŮ DLE VÝBĚRU AD. SOUČÁSTÍ DODÁVKY VÝPLNÍ JE I OVLÁDACÍ KOVÁNÍ, ZÁMKY A OSAZENÍ KONTAKTŮ EZS A DVEŘNÍCH CLON V PROFILECH VČETNĚ DOSTATEČNĚ DLOUHÝCH KABELŮ (MIN. 3 m VOLNÉ DÉLKY MIMO PROFIL !). POLOHA A POČET KONTAKTŮ EZS PODLE SAMOSTATNÉHO PROJEKTU SLABOPROUDU - EZS. PRO ÚČELY NACENĚNÍ VE VÝBĚROVÉM ŘÍZENÍ BUDOU UVAŽOVÁNY DESIGNOVÉ ROVNÉ ZPLOŠTĚLÉ HLINÍKOVÉ KLIKY (REFERENČNÍ VÝROBEK SCHUCO NEBO REYNAERS PURITY, - REFERENČNÍ VÝROBEK ZADAVATEL PŘÍPOUŠTÍ I JINÉ KVALITATIVNĚ A TECHNICKY OBDOBNE PLNĚNÍ) S POVRCHOVOU ÚPRAVOU SHODNOU S PROFILY - PŘESNÝ TYP BUDE URČEN VZORKOVÁNÍM

- VNITŘNÍ STÍNĚNÍ BUDE PŘEDMĚTEM PROJEKTU INTERIÉRU DLE DOHODY GP A INVESTORA (PŘÍPRAVA DLE PROJEKTU JE DODÁVKOU STAVBY).

VŠECHNY OVLÁDACÍ PRVKY NA OKNECH V BĚŽNÝCH MÍSTNOSTECH BUDOU V DOSAŽITELNÉ VÝŠCE (MAX. 2100 mm NAD PODLAHOU).

- PŘESNÝ TYP ZÁMKŮ BUDE POTVRZEN DODAVATELEM PROFILŮ V KOORDINACI S DODAVATELEM ZÁMKŮ, BEZPEČNOSTNÍ VLOŽKA DO ZÁMKU BUDE OD STEJNÉHO VÝROBCE JAKO U VNITŘNÍCH DVEŘÍ NA OBJEKTU, MUSÍ BÝT KOORDINOVÁNO S DODÁVKOU VNITŘNÍCH DVEŘÍ. PŘESNÉ ZADÁNÍ PRÁV PŘÍSTUPŮ PRO JEDNOTLIVÉ VLOŽKY STANOVÍ PŘED DODÁVKOU VLOŽEK INVESTOR !

- DODÁVKA VŠECH VÝPLNÍ BUDE KOMPLETNÍ VČETNĚ POVRCHOVÉ ÚPRAVY, OCHRANNÝCH OPATŘENÍ PRO DOBU VÝSTAVBY, VŠECH POTŘEBNÝCH PODKLADNÍCH A KOTVÍCÍCH PROFILŮ, SOUČÁSTÍ, DÍLŮ A MATERIÁLŮ (TĚSNĚNÍ, KRYTKY, TEPELNĚ IZOLACE DETAILŮ, PAROTĚSNÉ A POJISTNÉ PAROPROPUSTNÉ FÓLIE, DOPOJOVACÍ A VYKRÝVACÍ TEPELNĚ IZOLAČNÍ PANELY, PLECHY, PŘIPOJOVACÍ A LEMUJÍCÍ LIŠTY PRO ZAKRYTÍ SPÁR ATD.) POTŘEBNÝCH K FUNKČNĚ SPRÁVNÉMU A ESTETICKÉMU ZABUDOVÁNÍ VÝPLNÍ DO STAVBY TAK, ABY BYLY SPLNĚNY POŽADAVKY VŠECH PLATNÝCH PŘEDPISŮ, ZEJMÉNA VYHL. 268/2009 SB. A TECHNICKÝCH NOREM NA ZABUDOVÁNÍ VÝPLNĚ OTVORŮ, ZEJMÉNA NA BEZPEČNOST A TRVANLIVOST VÝROBKU, TEPELNĚ TECHNICKÉ A AKUSTICKÉ POŽADAVKY A ESTETICKÉ POŽADAVKY ARCHITEKTA ! VEŠKERÉ OCELOVÉ KOTEVNÍ PRVKY BUDOU POZINKOVANÉ. DODAVATEL VÝPLNÍ PŘEBÍRÁ PLNOU ZÁRUKU NEJEN ZA VÝPLŇ JAKO VÝROBEK, ALE I ZABUDOVÁNÍ VÝROBKU DO STAVBY. PŘED ZADÁNÍM DO VÝROBY A MONTÁŽI SI ZAMĚŘÍ VŠECHNY NÁVAZUJÍCÍ KONSTRUKCE, VYPRACUJE PODROBNOU DÍLENSKOU (VÝROBNÍ) DOKUMENTACI VČETNĚ DETAILŮ NÁVAZNOSTI NA OKOLNÍ KONSTRUKCE VE SPOLUPRÁCI S DODÁVKOU OSTATNÍCH DÍLČÍCH ČÁSTÍ (VNĚJŠÍ PLÁŠŤ VČETNĚ ZASTÍNĚNÍ, KONSTRUKCE PŘESTŘEŠENÍ, STŘEŠNÍ PLÁŠŤ, SPODNÍ STAVBA ATD.) A TAKTO ZKOORDINOVANOU VÝROBNÍ DOKUMENTACI GENERÁLNÍ DODAVATEL PŘEDLOŽÍ V DOSTATEČNÉM PŘEDSTIHU K PŘÍPOMÍNKOVÁNÍ GP, AD A TDI.

- SOUČÁSTÍ DODÁVKY VNĚJŠÍCH VÝPLNÍ JE I LEMOVÁNÍ VŠECH VÝPLNÍ HLINÍKOVÝMI L-PROFILY MIN. 20x20 mm PRO ZAKRYTÍ PŘIPOJOVACÍCH SPÁR Z VNITŘNÍ STRANY!

- SOUČÁSTÍ DODÁVKY VNĚJŠÍCH VÝPLNÍ JSOU I POTŘEBNÉ PROFILY PRO NAPOJENÍ FASÁD Z VNĚJŠÍ STRANY- HLINÍKOVÉ L-PROFILY, POPŘ. APU LIŠTY V ZÁVISLOTI NA TYPU PŘILÉHAJÍCÍ FASÁDY, U STĚN V01, V02, OKEN V05 A DVEŘÍ V03 PŘIPOJOVACÍ PROFILY PRO NAPOJENÍ LEMOVACÍCH OCELOVÝCH PLECHŮ V OŠTĚNÍ A NADPRAŽÍ OTVORŮ (VIZ VÝKRESY ZÁMEČNICKÝCH VÝROBKŮ Z31, Z37 !

PŘI NÁVRHU DÍLENSKÉ DOKUMENTACE (TJ. URČENÍ PŘESNÝCH VÝROBNÍCH ROZMĚRŮ VZHEDEM KE ZPŮSOBU OSAZENÍ) JE NUTNÉ VZÍT V ÚVAHU I DOSTATEČNÉ DILATACE K NOSNÝM KONSTRUKCÍM NEJEN Z HLEDISKA TEPLOTNÍCH ZMĚN KONSTRUKCE, ALE I VZHEDEM K DOTVAROVÁNÍ MONOLITICKÉ KONSTRUKCE V ČASE.

STATICKE POSOUZENÍ PROFILŮ, ZASKLENÍ A NÁVRHU KOTVENÍ VČETNĚ STATICKÉHO POSOUZENÍ JE SOUČÁSTÍ DÍLENSKÉ DOKUMENTACE. KONSTRUKCE VÝPLNÍ OTVORŮ (OKEN, DVEŘÍ APOD.) MUSÍ MÍT NÁLEŽITOU TUHOST, PŘI NÍŽ ZA BĚŽNÉHO PROVOZU PŘI POŽADOVANÝCH ROZMĚRECH NENASTANE ZBORCENÍ, SVĚŠENÍ NEBO JINÁ DEFORMACE A MUSÍ ODOLÁVAT ZATÍŽENÍ VČETNĚ VLASTNÍ HMOTNOSTI A ZATÍŽENÍ VĚTREM I PŘI OTEVŘENÉ POLOZE KŘÍDLA, ANIŽ BY DOŠLO K POŠKOZENÍ, POSUNUTÍ, DEFORMACI NEBO KE ZHORŠENÍ FUNKCE. VÝPLNĚ VĚTŠÍCH ROZMĚRŮ BUDOU POSOUZENY VÝROBCEM, NÁLEŽITĚ VYZTUŽENY A DILATOVÁNY ! VÝPLNĚ OTVORŮ MUSÍ SPLŇOVAT POŽADAVKY NA TEPELNĚ TECHNICKÉ VLASTNOSTI V USTÁLENÉM TEPLOTNÍM STAVU. STATICKÉ A TEPELNĚ-TECHNICKÉ VÝPOČTY BUDOU PARAFOVANÉ AUTORIZOVANOU OSOBOU A DODÁNY SPOLEČNĚ S POŽADOVANOU DOKUMENTACÍ.

KOTVENÍ OKEN, DVEŘÍ A POSUVNÝCH VÝPLNÍ BUDE PROVEDENO SYSTÉMOVÝM PŘÍSLUŠENSTVÍM UMOŽŇUJÍCÍM DILATACI VÝPLNÍ VE STAVEBNÍM OTVORU (NE KOTVENÍ TURBOŠROUBY SKRZ PROFIL), S VYUŽITÍM SYSTÉMOVÝCH PODKLADNÍCH PROFILŮ - VIZ SYSTÉMOVÉ PŘÍSLUŠENSTVÍ DODAVATELE SYSTÉMU A VÝROBCEM SYSTÉMU DOPORUČENÉ ZPŮSOBY KOTVENÍ ! V NADPRAŽÍ BUDOU POUŽITY KE KOTVENÍ DILATAČNÍ OSAZOVACÍ PROFILY UMOŽŇUJÍCÍ SVISLOU DILATACI VŮČI NOSNÉ KONSTRUKCI OBJEKTU A ZÁROVEŇ ZAMEZUJÍCÍ VODOROVNÉMU POSUNU PROSKLENÝCH VÝPLNÍ. PŘIPOJOVACÍ SPÁRA VŠECH VÝPLNÍ BUDE PROVEDENA STANDARDNĚ S NULOVOU PROPUSTNOSTÍ VZDUCHU A VODY - VNITŘNÍ A VNĚJŠÍ UZÁVĚRY BUDOU TVOŘENY SPECIÁLNÍMI TĚSNÍCÍMI FÓLIIEMI NEBO KOMPRIMOVANÝMI PROFILY (REFERENČNÍ VÝROBEK ILLBRUCK EXTERIÉR A ILLBRUCK INTERIÉR, - REFERENČNÍ VÝROBEK ZADAVATEL PŘIPOUŠTÍ I JINÉ KVALITATIVNĚ A TECHNICKY OBDOBNÉ PLNĚNÍ) - NE POUZE PU PĚNOU I), BUDE UMOŽŇOVAT POTŘEBNOU DILATACI OTVOROVÉ VÝPLNĚ A OSTĚNÍ.

SOUČÁSTÍ DODÁVKY VNĚJŠÍHO OBVODOVÉHO PLÁŠTĚ JE VYPRACOVÁNÍ SCHVALOVACÍ DOKUMENTACE NA DODÁVANÝ ROZSAH DÍLA, VÝROBNÍ A MONTÁŽNÍ DOKUMENTACE A DOKUMENTACE SKUTEČNÉHO PROVEDENÍ, KTERÁ BUDE PŘEDÁNA K VYJÁDRĚNÍ GP, AD A TDI TAKÉ V ELEKTRONICKÉ PODOBĚ - PDF I DWG. VŠECHNY ZMĚNY NEBO ODCHYLKY OPROTI PLATNÉ PROJEKTOVÉ DOKUMENTACI BUDOU VÝRAZNĚ BAREVNĚ VYZNAČENY A POPSÁNY, ZA DODAVATELEM PROVEDENÉ ZMĚNY A ROZDÍLY OPROTI PLATNÉ PD NESE ODPOVĚDNOST VÝHRADNĚ DODAVATEL.

SOUČÁSTÍ DODÁVKY VŠECH VNĚJŠÍCH VÝPLNÍ JE I JEJICH NAPOJENÍ NA STAVEBNÍ ČÁST - FOLIE, PÁSKY, TMELY, IZOLAČNÍ PANELY ATD.

POZNÁMKY :

VÝPLNĚ JSOU KRESLENY PŘI POHLEDU ZVENČÍ - Z EXTERIÉRU !

ROZMĚRY VÝPLNÍ JSOU KÓTOVÁNY PŘEDPOKLÁDANÝMI SKLADEBNÝMI ROZMĚRY, ČÁRKOVANĚ JSOU ZAKRESLENY HRANY NOSNÝCH KONSTRUKCÍ, SKUTEČNÉ ROZMĚRY BUDOU STANOVENY ZAMĚŘENÍM KAŽDÉHO OTVORU NAMÍSTĚ A ODEČTENÍM TOLERANCE PODLE ZPŮSOBU KOTVENÍ, PŘIPOJENÍ PARAPETŮ A TLOUŠTKY POVRCHOVÝCH ÚPRAV (OMÍTEK, ZATEPLENÍ, OBKLADŮ ...)

ROZMĚRY VŠECH PRVKŮ, KTERÉ JSOU DODÁVKOU VNĚJŠÍHO PLÁŠTĚ MUSÍ BÝT VZÁJEMNĚ KOORDINOVÁNY NA ZÁKLADĚ DÍLENSKÉ DOKUMENTACE DODAVATELE VNĚJŠÍHO PLÁŠTĚ. TATO DOKUMENTACE MUSÍ BÝT PŘEDLOŽENA K VYJÁDRĚNÍ GP !

TATO DOKUMENTACE NENAHAZUJE DODAVATELSKOU A DÍLENSKOU DOKUMENTACI, DODAVATELSKÁ A DÍLENSKÁ DOKUMENTACE MUSÍ BÝT PŘED ZAPOČETÍM KONKRÉTNÍCH STAVEBNÍCH PRACÍ ODSOUHLASENA GP A INVESTOREM, ČLENĚNÍ VÝPLNÍ MŮŽE BÝT PO DOHODĚ S AD UPRAVENO PODLE TECHNOLOGICKÝCH MOŽNOSTÍ VÝROBCE VÝPLNÍ (PODLE KONKRÉTNÍHO VYBRANÉHO SYSTÉMU)

V TÉTO DOKUMENTACI BYLY ZVOLENY DOPORUČENÉ REFERENČNÍ MATERIÁLY A VÝROBKY, KTERÉ VYKAZUJÍ POŽADOVANÉ TECHNICKÉ PARAMETRY. TYTO MATERIÁLY A VÝROBKY MOHOU BÝT NAHAZENY JINÝMI PŘI ZACHOVÁNÍ POŽADOVANÝCH TECHNICKÝCH PARAMETRŮ JEN PO ZÍSKÁNÍ SOUHLASU GP, TDI A FINÁLNÍM ODSOUHLASENÍ INVESTOREM NA ZÁKLADĚ POROVNÁNÍ PŮVODNÍCH VÝROBKŮ A VÝROBKŮ NAVRŽENÝCH NA ZÁMĚNU - JAK Z HLEDISKA TECHNICKÝCH PARAMETRŮ, TAK Z HLEDISKA ROZPOČTU.


PŘED ZAHÁJENÍM VÝROBY VÝPLNÍ OTVORŮ, TRUHLÁŘSKÝCH KONSTRUKCÍ, ZÁMEČNICKÝCH, KLEMPÍŘSKÝCH, KOTEVNÍCH A PROSTUPOVÝCH PRVKŮ JE NUTNO ZAMĚŘIT SKUTEČNÉ ROZMĚRY PROVEDENÝCH STAVEBNÍCH KONSTRUKCÍ A KOTVENÍ PŘÍMO NA STAVBĚ VČ. ZAPOČÍTÁNÍ PŘÍPADNÉHO ZATEPLENÍ OSTĚNÍ, PARAPETŮ A NADPRAŽÍ A PŘÍPADNÉ ROZDÍLY OPROTI VÝKRESOVÉ DOKUMENTACI KONZULTOVAT S AD !

PŘED APLIKACÍ FASÁDNÍCH, VNĚJŠÍCH I VNITŘNÍCH POVRCHOVÝCH ÚPRAV A BAREVNÝCH NÁTĚRŮ MUSÍ DODAVATEL TĚCHTO PRACÍ PROVÉST ZKUŠEBNÍ VZORKY, KTERÉ MUSÍ BÝT SCHVÁLENÉ GPS, ARCHITEKTEM A INVESTOREM.

DODAVATEL JE POVINEN DOLOŽIT SPLNĚNÍ VLASTNOSTÍ VÝPLNÍ DLE ČSN 73 0540 A ČSN 73 0532

PŘÍPADNÉ NESROVNALOSTI NUTNO VČAS ŘEŠIT S GP!

LEGENDA :

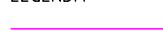
	OBRYŠ VÝPLNÍ
	SCHÉMA OTEVÍRÁNÍ VÝPLNÍ - DOVNITŘ/VEN
	OBRYŠ NOSNÉ KONSTRUKCE
	OBRYŠ KONSTRUKCE PŘED ROVINOU VÝPLNÍ (LÍC FASÁDY, HRANA ZATEPLENÍ APOD.)
	PLNÝ SYSTÉMOVÝ DŘEVĚNÝ TEPELNĚ IZOLAČNÍ PANEL - V POVRCHOVÉ ÚPRAVĚ SHODNĚ S PROFILY
FIX	ZASKLENÍ PEVNÉ
O	OTEVÍRAVÁ VÝPLŇ
O+S	OTEVÍRAVÁ/SKLOPNÁ VÝPLŇ

V01

POPIS :

- HLINÍKOVÁ STĚNA S PEVNÝM ZASKLENÍM, ČLENĚNÍ VIZ SCHÉMA, VČETNĚ KOTVENÍ A ŘEŠENÍ PŘIPOJOVACÍ SPÁRY, PODKLAD. PROFILŮ, OSAZOVACÍCH PROFILŮ, ZAČISTĚNÍ PŘIPOJOVACÍ SPÁRY A LIŠT
- ZASKLENÍ : ČIRÉ - IZOLAČNÍ TROJSKLO (VIZ SPECIFIKACE STR.1)
- VYBAVENÍ : PŘES ROHOVÝ PROFIL NAVAZUJE VÝPLŇ V 02
- SKLADEBNÉ ROZMĚRY : 2220/4255 mm + ROHOVÝ PROFIL

SCHÉMA :

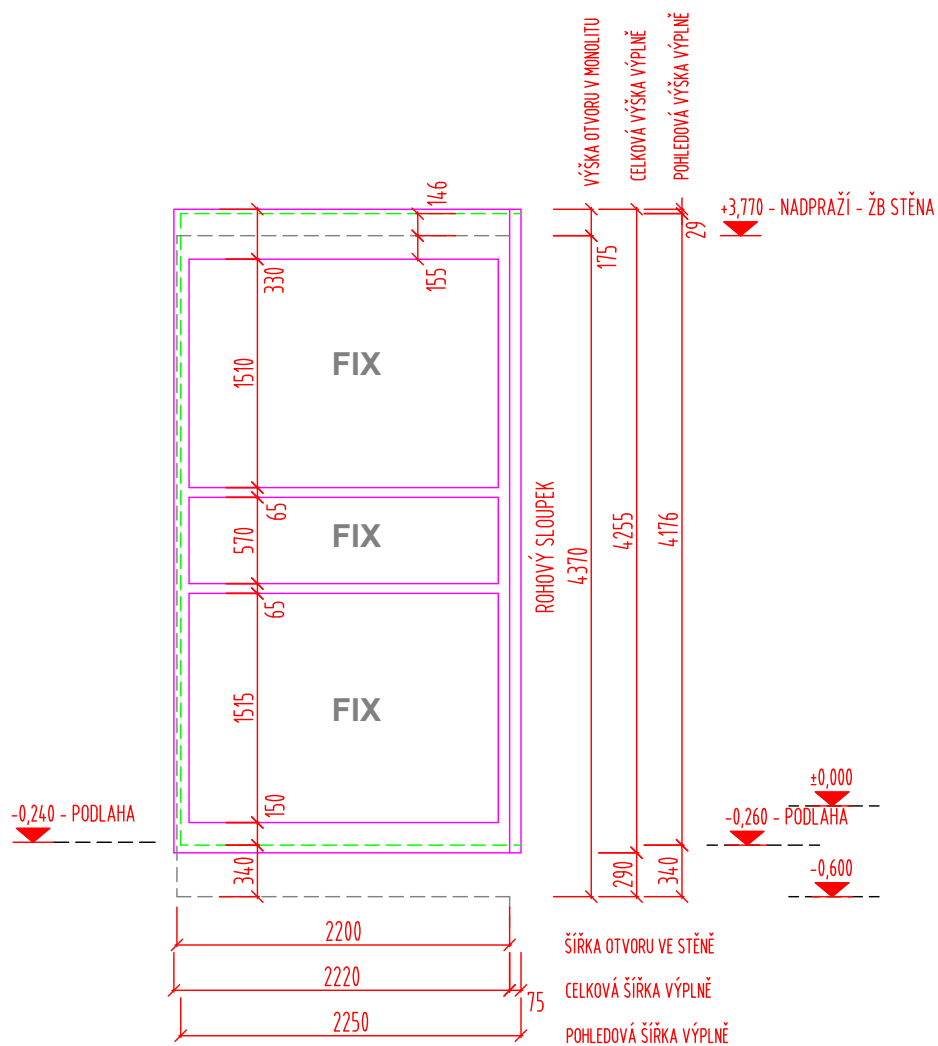

POČET :

1.NP

2.NP

STŘECHA

CELKEM

1

-

-

1 ks

-

-

-


0 ks

V02

POPIS :

- HLINÍKOVÁ STĚNA S PEVNÝM ZASKLENÍM, ČLENĚNÍ VIZ SCHÉMA, VČETNĚ KOTVENÍ A ŘEŠENÍ PŘIPOJOVACÍ SPÁRY, PODKLAD. PROFILŮ, OSAZOVACÍCH PROFILŮ, ZAČISTĚNÍ PŘIPOJOVACÍ SPÁRY A LIŠT
- ZASKLENÍ : ČIRÉ - IZOLAČNÍ TROJSKLO (VIZ SPECIFIKACE STR.1)
- VYBAVENÍ : PŘES ROHOVÝ PROFIL NAVAŽUJE VÝPLŇ V 02
- SKLADEBNÉ ROZMĚRY : 910/4255 mm + ROHOVÝ PROFIL

SCHÉMA :

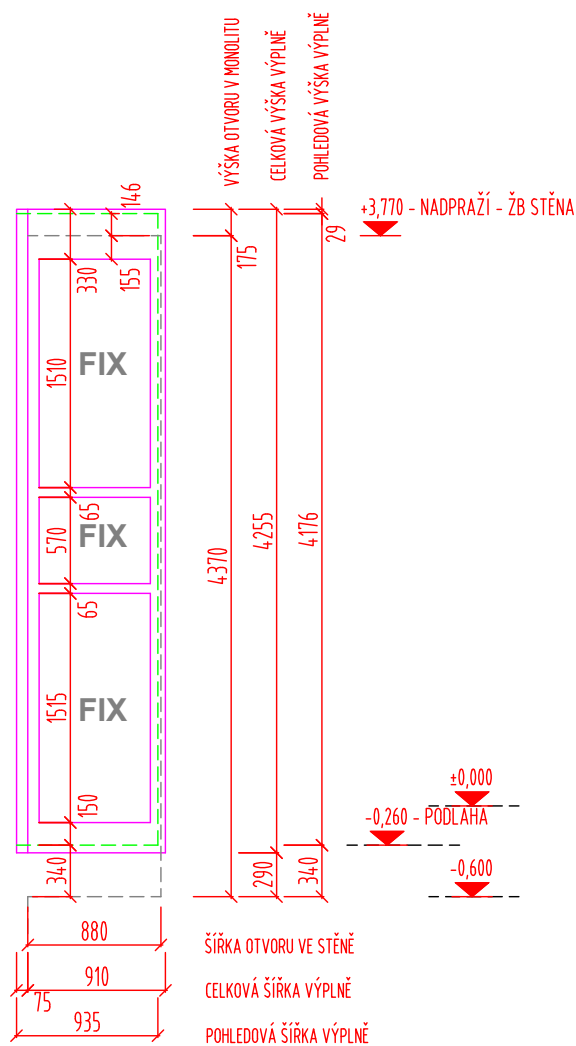

POČET :

1.NP

2.NP

STŘECHA

CELKEM

1

-

-

1ks

-

-

-


-

V03
P

POPIS :

- HLINÍKOVÉ PLNÉ DVEŘE, SVĚTLÁ ŠÍŘE PRŮCHODU 900 MM, OBOUSTRANNĚ HLADKÉ (HLINÍKOVÝ PLECH), OTEVÍRÁNÍ VIZ SCHÉMA, VČETNĚ ZÁRUBNĚ, KOTVENÍ A ŘEŠENÍ PŘIPOJOVACÍ SPÁRY, PODKLAD. PROFILŮ, OSAZOVACÍCH PROFILŮ, ZAČISTĚNÍ PŘIPOJOVACÍ SPÁRY A LIŠT
- ZASKLENÍ : PLNÉ, OBOUSTRANNĚ HLADKÉ
- VYBAVENÍ : OMEZOVACÍ OTEVÍRÁNÍ, KOVÁNÍ - AL. KLIKA V ODSÍSTNU VNĚJŠÍCH VÝPLNÍ, BEZPEČNOSTNÍ ZÁMEK VLOŽKOVÝ
- SKLADEBNÉ ROZMĚRY : 1100/2675 mm

SCHÉMA :

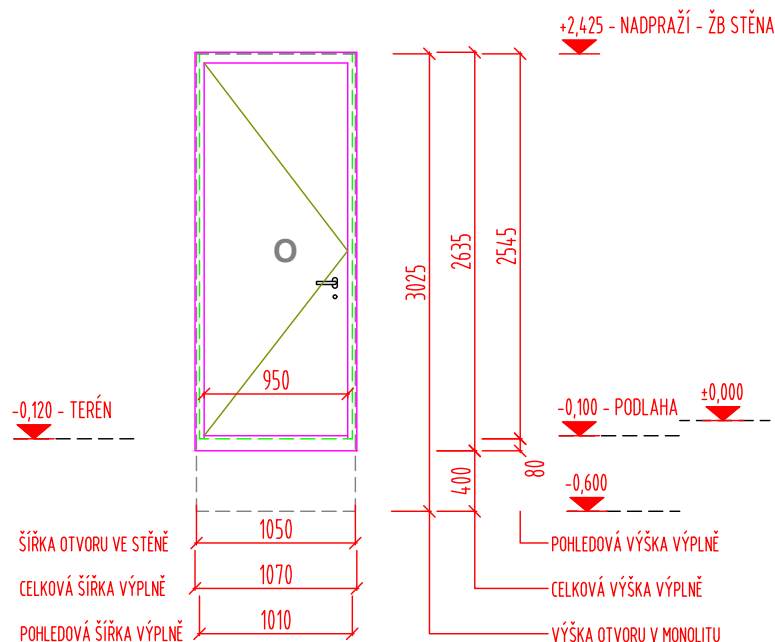

POČET :


	1.NP	2.NP	STŘECHA	CELKEM
L	1	-	-	1 ks
P	-	-	-	-

V05

POPIS :

- OKNO Z HLINÍKOVÝCH PROFILŮ, ČLENĚNÍ A OTEVÍRÁNÍ VIZ SCHÉMA, VČETNĚ KOTVENÍ A ŘEŠENÍ PŘIPOJOVACÍ SPÁRY, PODKLAD. PROFILŮ, OSAZOVACÍCH PROFILŮ, ZAČISTĚNÍ PŘIPOJOVACÍ SPÁRY A LIŠT
- ZASKLENÍ : ČIRÉ - IZOLAČNÍ TROJSKLO (VIZ SPECIFIKACE STR.1)
- VYBAVENÍ : KOVÁNÍ - AL. KLIKA V ODSÍSTNU VNĚJŠÍCH VÝPLNÍ
- VNĚJŠÍ PARAPET Z HLINÍKOVÉHO PLECHU V BARVĚ VÝPLNĚ - DODÁVKA KLEMPÍŘSKÝCH KONSTRUKCÍ
- OSTĚNÍ A NADPRAŽÍ OTVORU Z OCELOVÝCH PLECHŮ - SOUČÁST VÝPLNĚ PŘIPOJOVACÍ HLINÍKOVÝ PROFIL V BARVĚ VÝPLNĚ
- SKLADEBNÉ ROZMĚRY : 1150/650 mm

SCHÉMA :

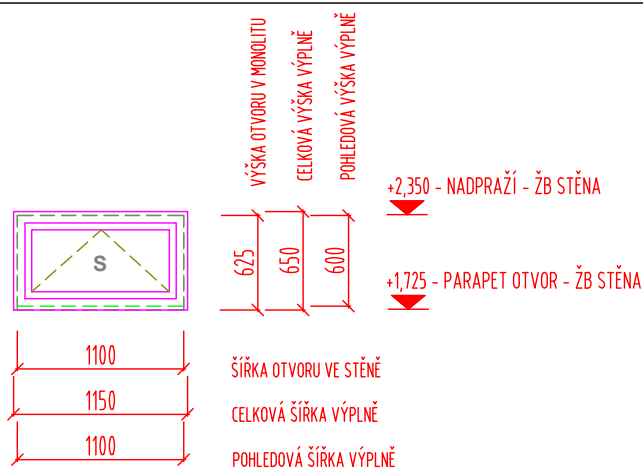

POČET :

	1.NP	2.NP	STŘECHA	CELKEM
	5	-	-	5 ks
	-	-	-	-


V04
P

POPIS :

- PROSKLENÁ HLINÍKOVÁ STĚNA S OTOČNÝMI PLNÝMI DVEŘMI S KRUHOVÝM PROSKLENÍM, ZAČIŠŤOVACÍ KRUHOVÝ HLINÍKOVÝ RÁMEČEK, DVEŘE OBOUSTRANNĚ HLADKÉ - HLINÍKOVÝ PLECH, BARVA KŘÍDLA RAL 3020, ČLENĚNÍ VIZ SCHÉMA, VČETNĚ KOTVENÍ A ŘEŠENÍ PŘIPOJOVACÍ SPÁRY, PODKLAD. PROFILŮ, OSAZOVAČÍCH PROFILŮ, ZAČIŠTĚNÍ PŘIPOJOVACÍ SPÁRY A LIŠT
- ZASKLENÍ : ČIRÉ - IZOLAČNÍ TROJSKLO (VIZ SPECIFIKACE STR.1)
- VYBAVENÍ : OMEZOVAČ OTEVÍRÁNÍ, KOVÁNÍ - DESIGNOVÁ AL. KLIKA V ODSTÍNU VNĚJŠÍCH VÝPLNÍ
- SKLADEBNÉ ROZMĚRY : 4500/2550 mm

ŽALUZIE : V M.Č. 1.18 NA FIXNÍM ZASKLENÍ OSAZENY HLINÍKOVÉ HORIZONTÁLNÍ ŽALUZIE NA CELOU VÝŠKU PROSKLENÍ, OVLÁDÁNÍ RUČNĚ ŘETÍZKEM, BARVA STŘÍBRNÁ, PŘEDPOKLÁDANÝ ROZMĚR 1075x2450 MM - 1 ks, 110x2450 MM - 1 ks

SCHÉMA :

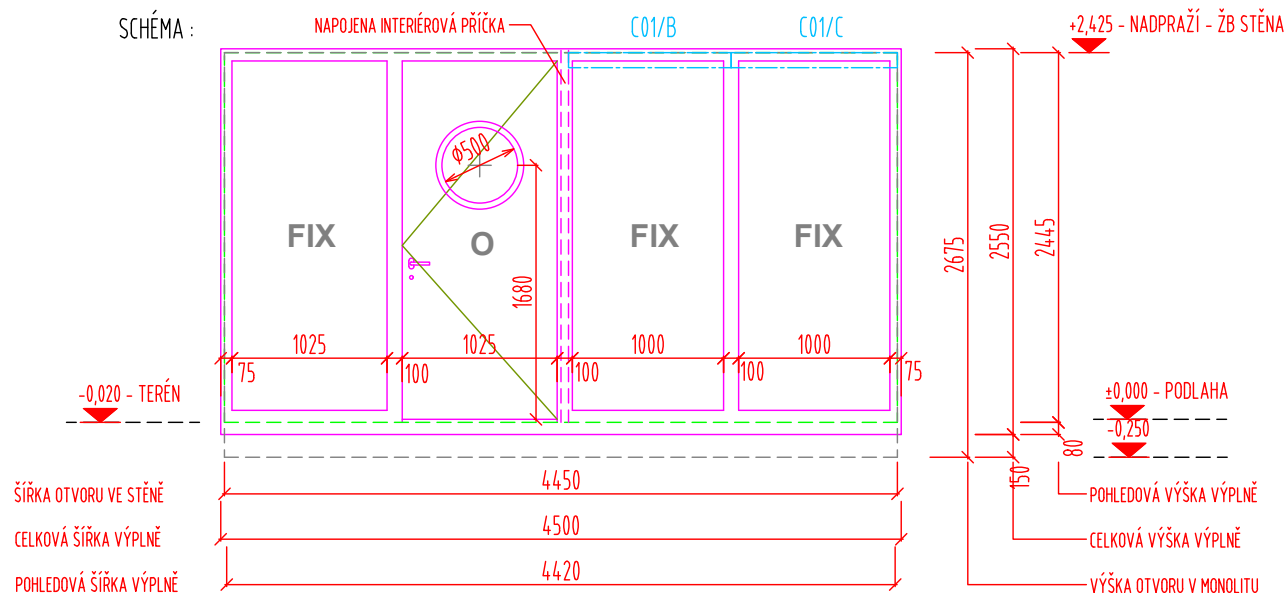

POČET :

	1.NP	2.NP	STŘECHA	CELKEM
L	-	-	-	-
P	-	1	-	1 ks


V07

POPIS :

- OKNO Z HLINÍKOVÝCH PROFILŮ, ČLENĚNÍ A OTEVÍRÁNÍ VIZ SCHÉMA, VČETNĚ KOTVENÍ A ŘEŠENÍ PŘIPOJOVACÍ SPÁRY, PODKLAD. PROFILŮ, OSAZOVAČÍCH PROFILŮ, ZAČIŠTĚNÍ PŘIPOJOVACÍ SPÁRY A LIŠT
- ZASKLENÍ : ČIRÉ - IZOLAČNÍ TROJSKLO (VIZ SPECIFIKACE STR.1)
- VYBAVENÍ : KOVÁNÍ - AL. KLIKA V ODSTÍNU VNĚJŠÍCH VÝPLNÍ
- VNĚJŠÍ PARAPET Z HLINÍKOVÉHO PLECHU V BARVĚ VÝPLNĚ - DODÁVKA KLEMPÍŘSKÝCH KONSTRUKCÍ
- SKLADEBNÉ ROZMĚRY : 2300/650 mm

ŽALUZIE : V M.Č. 1.18 NA SKLÁPĚCÍCH OKNECH OSAZENY HLINÍKOVÉ HORIZONTÁLNÍ ŽALUZIE NA VÝŠKU KŘÍDLA, OVLÁDÁNÍ RUČNĚ ŘETÍZKEM, BARVA STŘÍBRNÁ, PŘEDPOKLÁDANÝ ROZMĚR 1040x500 MM - 2 ks

SCHÉMA :

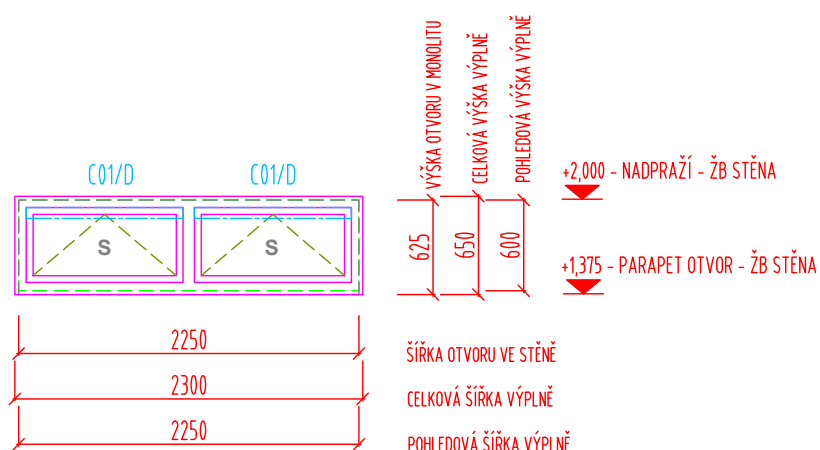

POČET :


	1.NP	2.NP	STŘECHA	CELKEM
	2	-	-	2 ks
	-	-	-	-

V08

V10

POPIS :
- PROSKLENÁ STĚNA Z HLINÍKOVÝCH PROFILŮ, OTEVÍRAVÉ A SKLÁPĚCÍ ČÁSTI, ČÁSTI S FIXNÍM ZASKLENÍM, ROZŠÍŘOVACÍ PROFILY V MÍSTECH OCELOVÝCH SLOUPKŮ V INTERIÉRU, ČLENĚNÍ VIZ SCHÉMA, VČETNĚ KOTVENÍ A ŘEŠENÍ PŘIPOJOVACÍ SPÁRY, PODKLAD. PROFILŮ, OSAZOVACÍCH PROFILŮ, ZAČISTĚNÍ PŘIPOJOVACÍ SPÁRY A LIŠT
- ZASKLENÍ : ČIRÉ - IZOLAČNÍ TROJSKLO (VIZ SPECIFIKACE STR.1), VÝPLŇ V08 - STRUKTURÁLNÍ ROH V NAPOJENÍ NA VÝPLŇ V09
- VYBAVENÍ : OMEZOVAČ OTEVÍRÁNÍ, KOVÁNÍ - DESIGNOVÁ AL. KLIKA V ODSÍSTINU VNĚJŠÍCH VÝPLŇÍ
- SKLADEBNÉ ROZMĚRY : V08 8455/2170 mm, V10 3920/2170 mm

SCHÉMA :

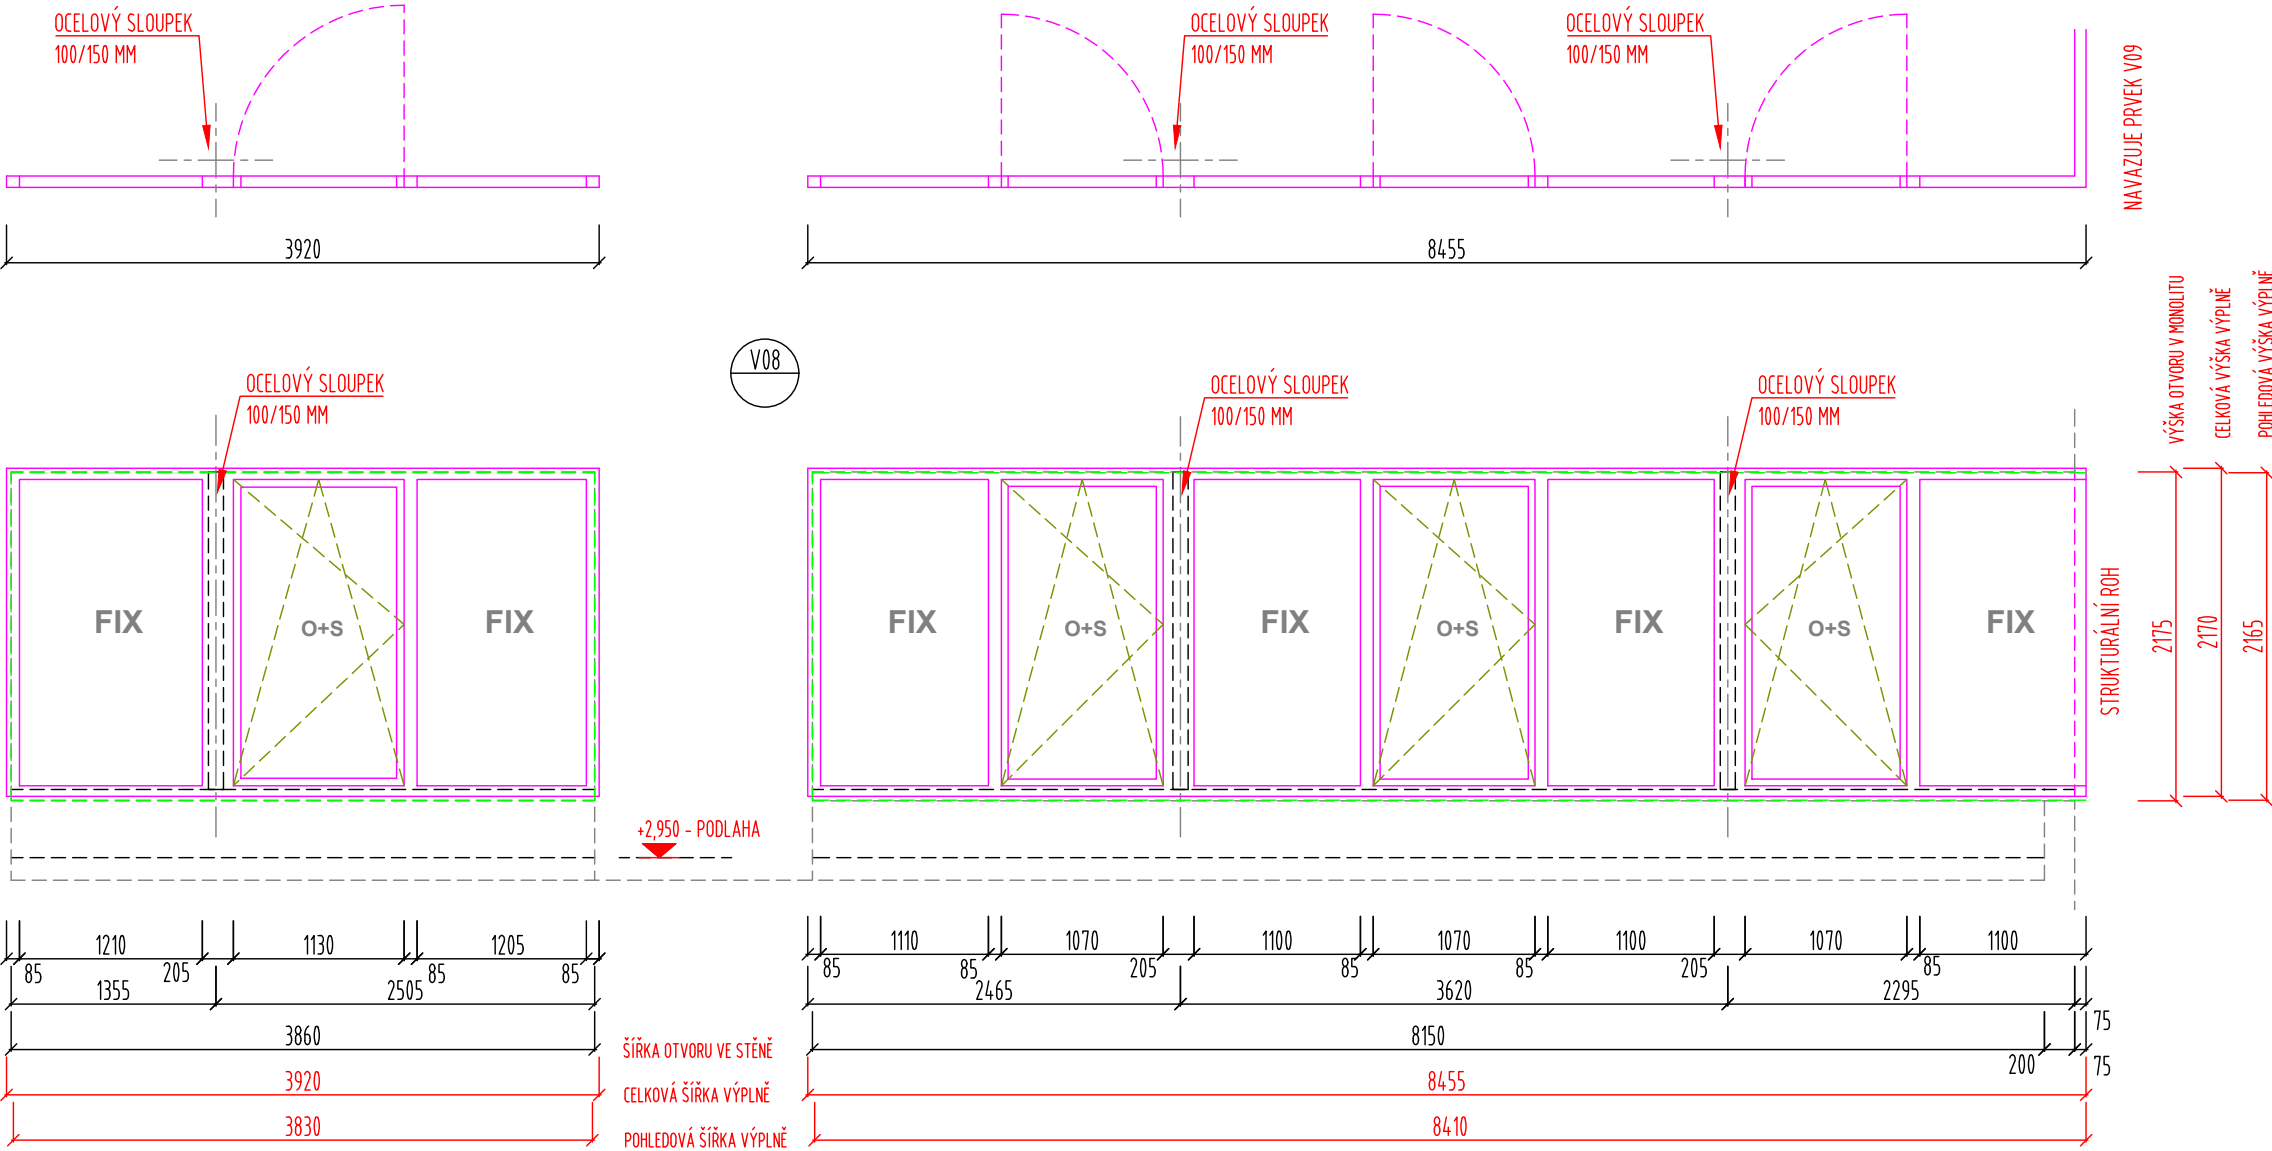


POČET :

	1.NP	2.NP	STŘECHA	CELKEM
V08	-	1	-	1 ks
V10	-	1	-	1 ks

- PROSKLENÁ STĚNA Z HLINÍKOVÝCH PROFILŮ, OTEVÍRAVÉ A SKLÁPĚČÍ ČÁSTI, ČÁSTI S FIXNÍM ZASKLENÍM, ROZŠÍŘOVACÍ PROFILY V MÍSTECH OCELOVÝCH SLOUPKŮ V INTERIÉRU, ČLENĚNÍ VIZ SCHÉMA, VČETNĚ KOTVENÍ A ŘEŠENÍ PŘIPOJOVACÍ SPÁRY, PODKLAD. PROFILŮ, OSAZOVACÍCH PROFILŮ, ZAČIŠTĚNÍ PŘIPOJOVACÍ SPÁRY A LIŠT
- ZASKLENÍ : ČIRÉ - IZOLAČNÍ TROJSKLO (VIZ SPECIFIKACE STR.1), STRUKTURÁLNÍ ROH V NAPOJENÍ NA VÝPLŇ V08
- VYBAVENÍ : OMEZOVAČ OTEVÍRÁNÍ, KOVÁNÍ - DESIGNOVÁ AL. KLIKA V ODSTÍNU VNĚJŠÍCH VÝPLNÍ
- SKLADEBNÉ ROZMĚRY : 5130/2170 mm

SCHÉMA :

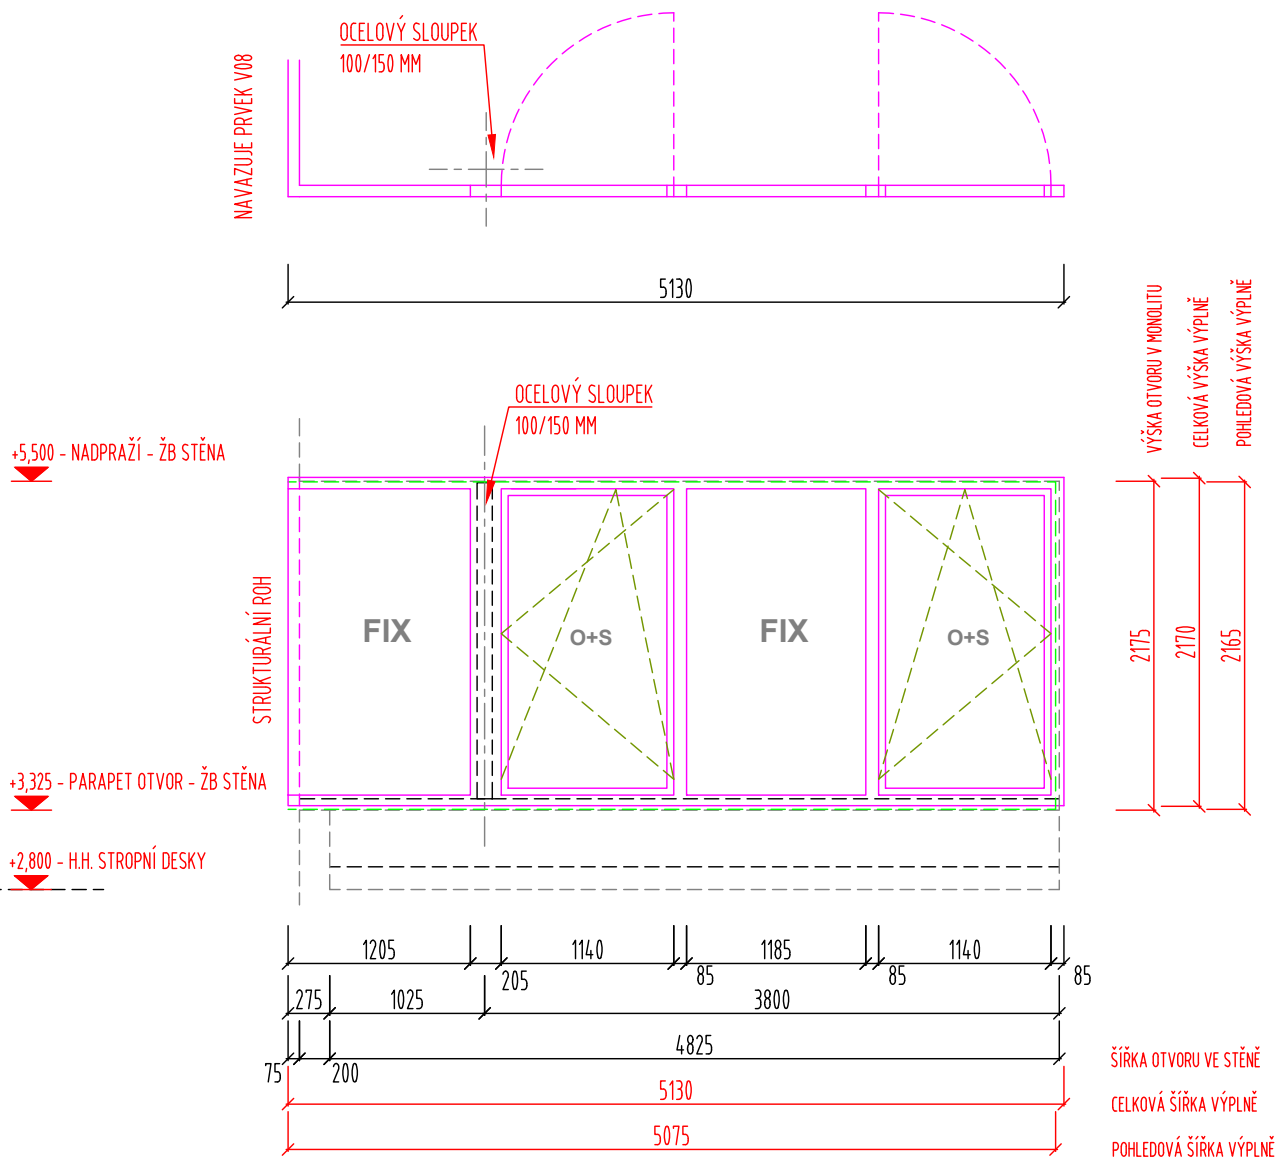

POČET :

1.NP

2.NP

STŘECHA

CELKEM

—

1

1 kg

—

—


—

V06
P

POPIS :

- OKNO Z DŘEVĚNÝCH LEPENÝCH EUROPROFILŮ, ČLENĚNÍ A OTEVÍRÁNÍ VIZ SCHÉMA, VČETNĚ KOTVENÍ A ŘEŠENÍ PŘIPOJOVACÍ SPÁRY, PODKLAD. PROFILŮ, OSAZOVAČÍCH PROFILŮ, ZAČISTĚNÍ PŘIPOJOVACÍ SPÁRY A LIŠT
- ZASKLENÍ : ČIRÉ - IZOLAČNÍ TROJSKLO (VIZ SPECIFIKACE STR.1)
- VYBAVENÍ : OMEZOVAČ OTEVÍRÁNÍ, KOVÁNÍ - DESIGNOVÁ AL. KLIKA V ODSTÍNU VNĚJŠÍCH VÝPLNÍ
- VNĚJŠÍ POZINKOVANÝ PARAPET V BARVĚ VÝPLNĚ - DODÁVKA KLEMPÍŘSKÝCH KONSTRUKCÍ
- SKLADEBNÉ ROZMĚRY : 1160/1200 mm

SCHÉMA :

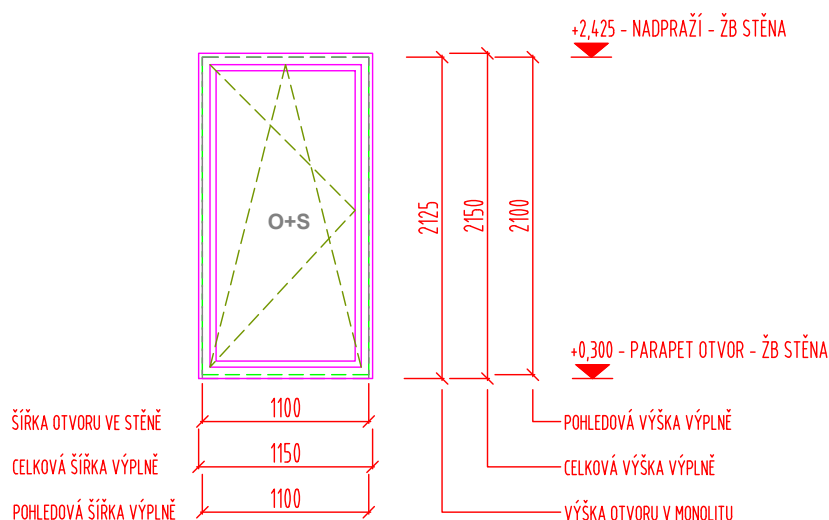

POČET :


	1.NP	2.NP	STŘECHA	CELKEM
L	-	-	-	-
P	-	1	-	1 ks

V11

POPIS :

- OKNO Z HLINÍKOVÝCH PROFILŮ, ČLENĚNÍ A OTEVÍRÁNÍ VIZ SCHÉMA, VČETNĚ KOTVENÍ A ŘEŠENÍ PŘIPOJOVACÍ SPÁRY, PODKLAD. PROFILŮ, OSAZOVAČÍCH PROFILŮ, ZAČISTĚNÍ PŘIPOJOVACÍ SPÁRY A LIŠT
- ZASKLENÍ : ČIRÉ - IZOLAČNÍ TROJSKLO (VIZ SPECIFIKACE STR.1)
- VYBAVENÍ : KOVÁNÍ - AL. KLIKA V ODSTÍNU VNĚJŠÍCH VÝPLNÍ
- VNĚJŠÍ PARAPET Z HLINÍKOVÉHO PLECHU V BARVĚ VÝPLNĚ - DODÁVKA KLEMPÍŘSKÝCH KONSTRUKCÍ
- SKLADEBNÉ ROZMĚRY : 4275/650 mm

SCHÉMA :

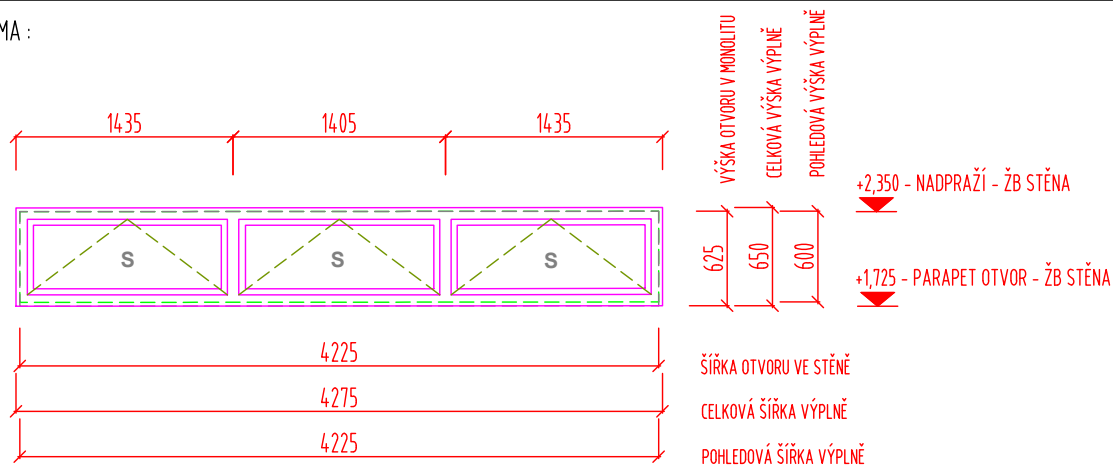

POČET :

	1.NP	2.NP	STŘECHA	CELKEM
	-	1	-	1 ks
	-	-	-	-