



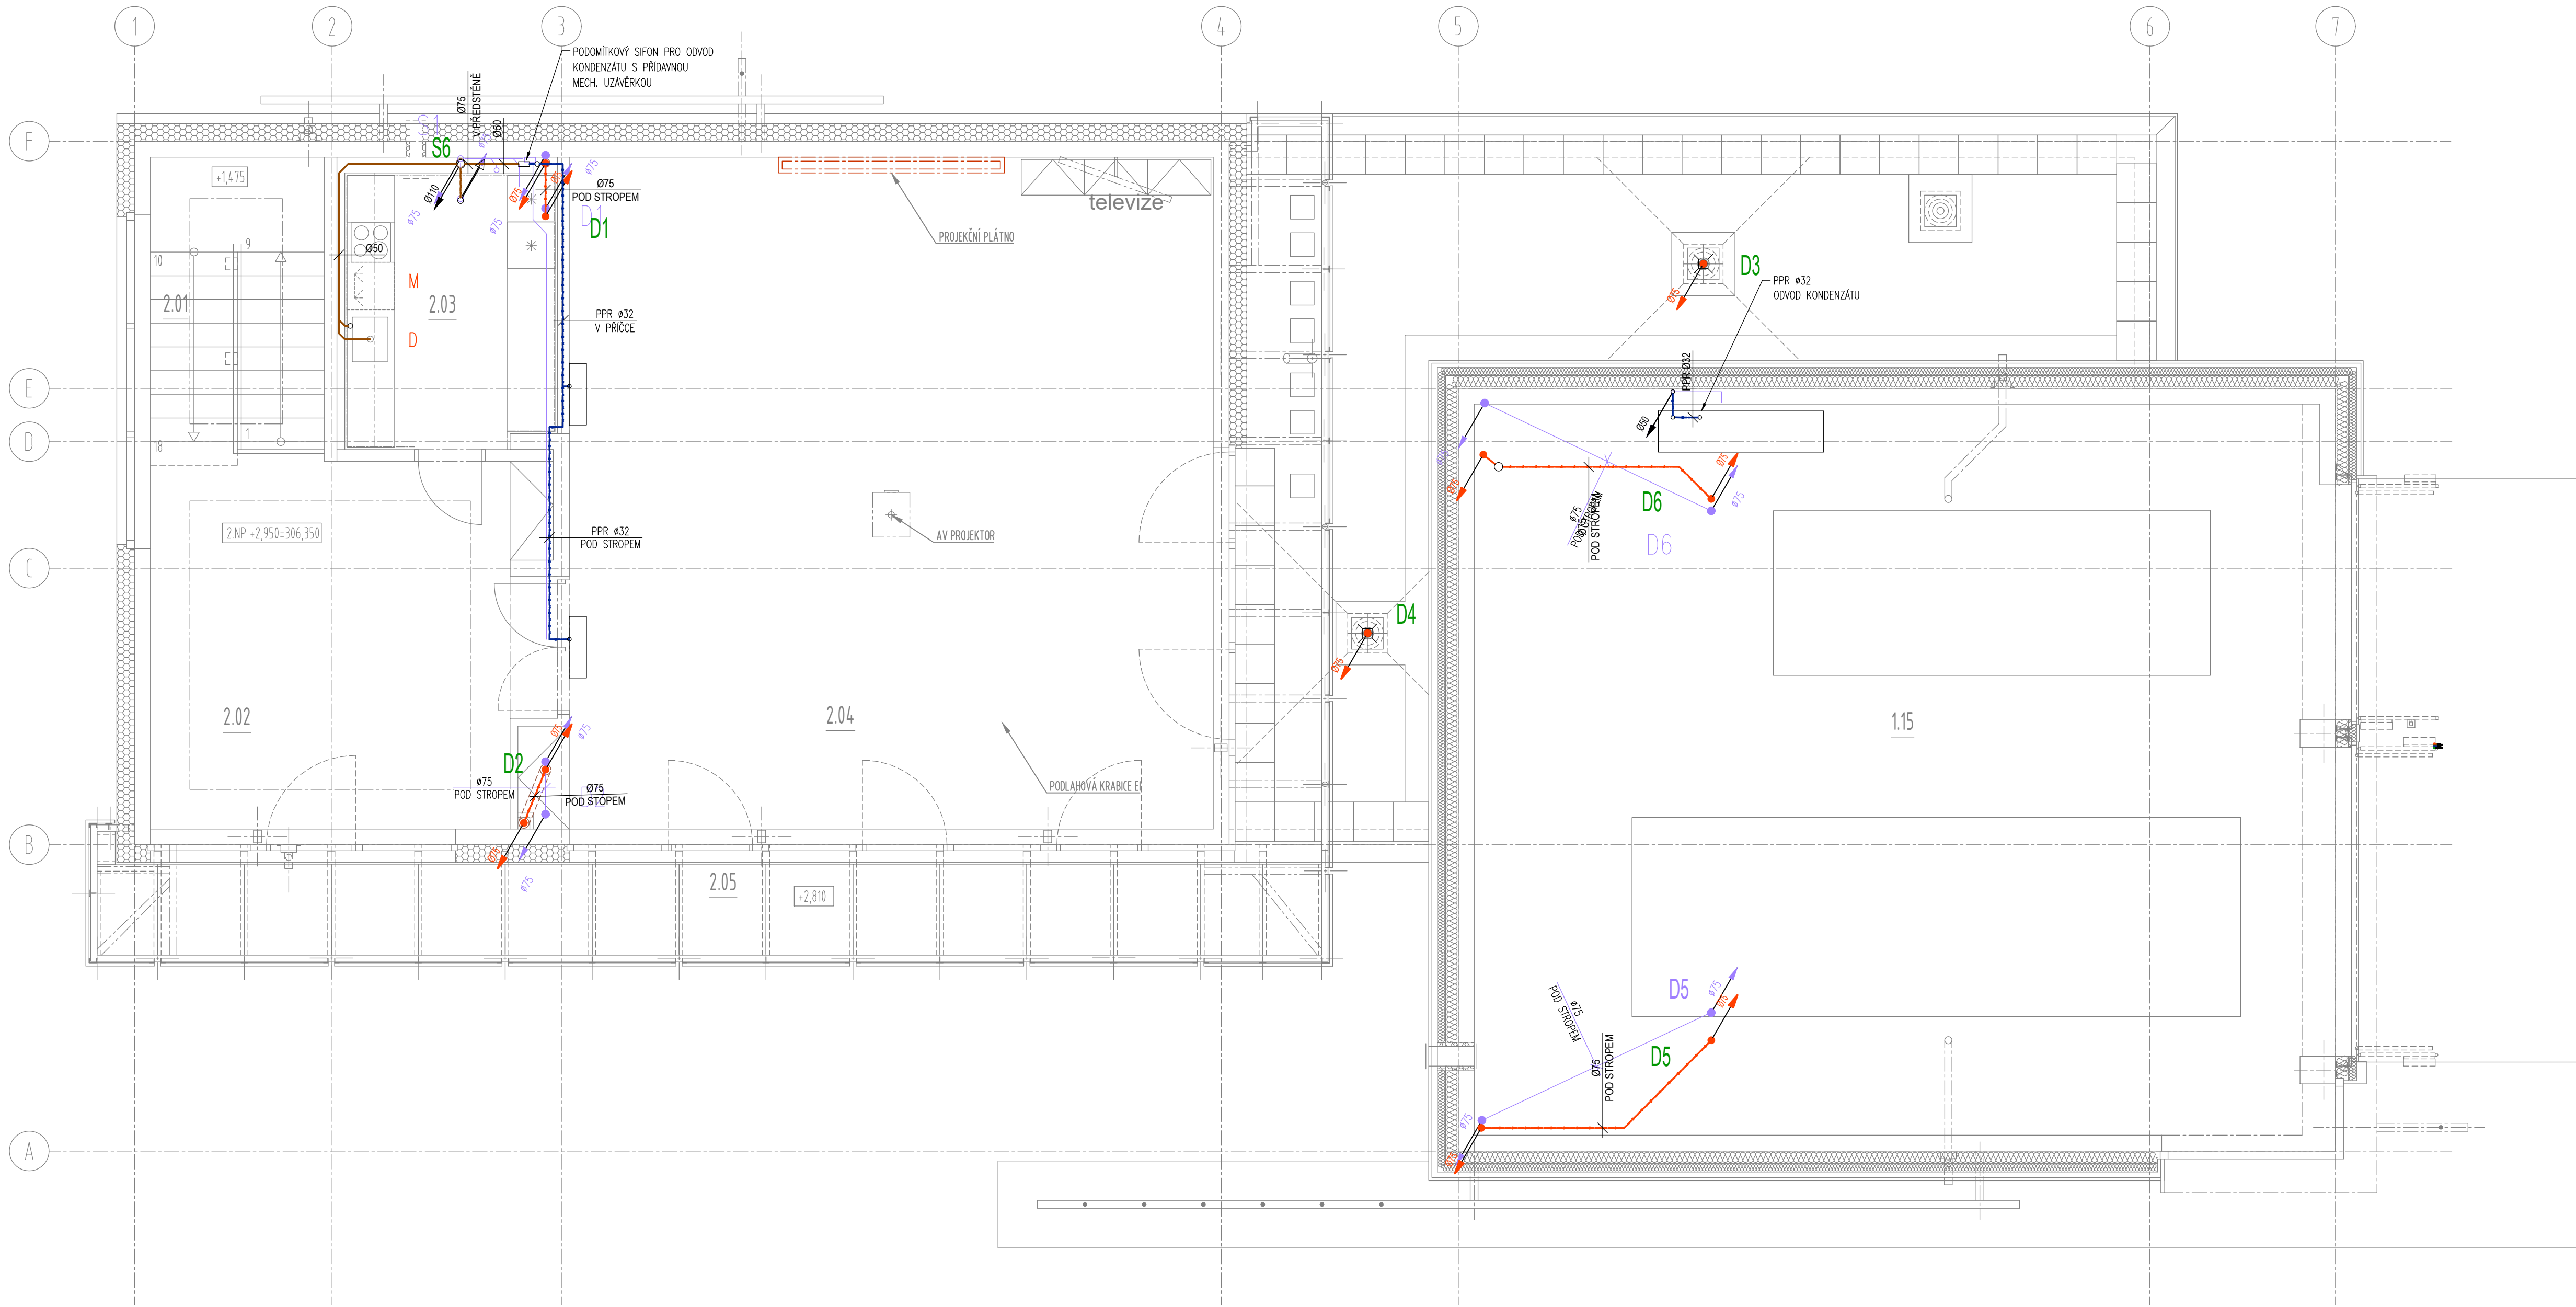

LEGENDA:

- SPLAŠKOVÁ KANALIZACE PŘIPOJOVACÍ POTRUBÍ (PP-HT)
- SPLAŠKOVÁ KANALIZACE POD STROPEM (PP-HT, svařované PE)
- SPLAŠKOVÁ KANALIZACE V PODLAŽE (PP-HT)
- SPLAŠKOVÁ KANALIZACE PŘIPOJENÍ KONDENZÁTU (PE-HD SVAŘOVÁNĚ)
- DEŠŤOVÁ KANALIZACE POD STROPEM (PP-HT, svařované PE, izolováno)

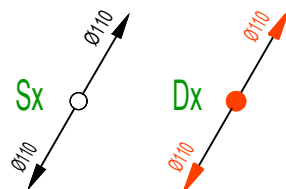

LEGENDA zařizovacích předmětů

|      |   |
|------|---|
| WC   | ZÁVĚSNÝ KLOZET KERAMICKÝ BÍLÝ, SPLACHOVACÍ NÁDRŽKA VESTAVĚNÁ, OVLÁD. DESTIČKA S TLAČÍTKEM, ROHOVÝ VENTIL 1/2" SOUČÁSTÍ NÁDRŽKY                    |
| U    | UMÝVADLO KERAMICKÉ, KRYT NA SIFON (POLONOHA), SIFON UMÝVADLOVÝ DN 40, UMÝVADLOVÁ BATERIE STOJÁNKOVÁ PÁKOVÁ, 2x ROHOVÝ VENTIL S PŘIPOJOVACÍ HADICÍ |
| P    | PISOÁR S RADAROVÝM SPLACHOVÁNÍM A INTEGROVANÝM ZDROJEM                                                                                            |
| SK   | SPRCHOVÝ KOJUT, SPRCHOVÁ BATERIE PÁKOVÁ NÁSTĚNNÁ, PODLAHOVÝ ŽLAB SE SIFONEM DN 50                                                                 |
| D    | ŘEZ SE SIFONEM NENÍ DODÁVKOU ZTI, SIFON DN 50 BATERIE ŘEZOVA, STOJÁNKOVÁ PÁKOVÁ, 2x ROHOVÝ VENTIL S PŘIPOJOVACÍ HADICÍ                            |
| AP.M | AUTOMATICKÁ PRAČKA / KUCHYŇSKÁ MYČKA, PRAČKOVÝ SIFON HL400, PRAČKOVÝ KOHOUT 1/2" - KULOVÝ                                                         |
| VL   | VÝLEVKOVÁ KERAMICKÁ STACIONÁRNÍ NEBO ZÁVĚSNÁ, BATERIE VÝLEVKOVÁ NÁSTĚNNÁ PÁKOVÁ                                                                   |

ZHŮY

INVESTOR

OBEC PRŮHONICE  
KVĚTNOVÉ NÁHĚSTI 73, 252 43 PRŮHONICE

GENERÁLNÍ PROJEKTANT

**A32** A 32, spol. s r.o. | V Štěrňáčk 2033/12 | 142 00 Praha 4 | T +420 222 312 422 | F +420 222 312 432 | IČ: 251 556 28 | www.a32.cz

NÁZEV AKCE

HASIČSKÁ ZBROJNICE PRŮHONICE  
PRŮHONICE

ZPRACOVATEL ČÁSTI

**Vodopro**  
Ing. Pavel Jakub, Husníkova 2085/20, 158 00 Praha 13  
Tel.: +420 736608375, www.vodopro.cz, IČO 727 57 442  
email: vodopro@vodopro.cz

NÁZEV ČÁSTI

SO 01 - HASIČSKÁ ZBROJNICE  
D.1.4.3 - ZDRAVOTNÉ TECHNICKÉ INSTALACE

ARCHTEKT  
ING. ARCH. IVAN KOLÁŘ

HIP  
ING. MARTIN FORT

PROJEKTANT ČÁSTI  
SANDRA NEVIMOVÁ  
ING. PAVEL JAKUB

OBSAH

KANALIZACE - PŮDORYS 2.NP

|                                                             |                 |                  |                        |                           |            |         |
|-------------------------------------------------------------|-----------------|------------------|------------------------|---------------------------|------------|---------|
| POČET FORMÁTŮ<br>10 x A4                                    | MĚŘÍTKO<br>1:50 | DATUM<br>09/2023 | Č. ZAKÁZKY<br>12522160 | ČÁST<br><b>D.1.4.3 04</b> | Č. PŘÍLOHY | Č. KÓDE |
| GRUPA DOKUMENTACE<br>Dokumentace pro provádění stavby (DPS) |                 |                  |                        |                           |            |         |