


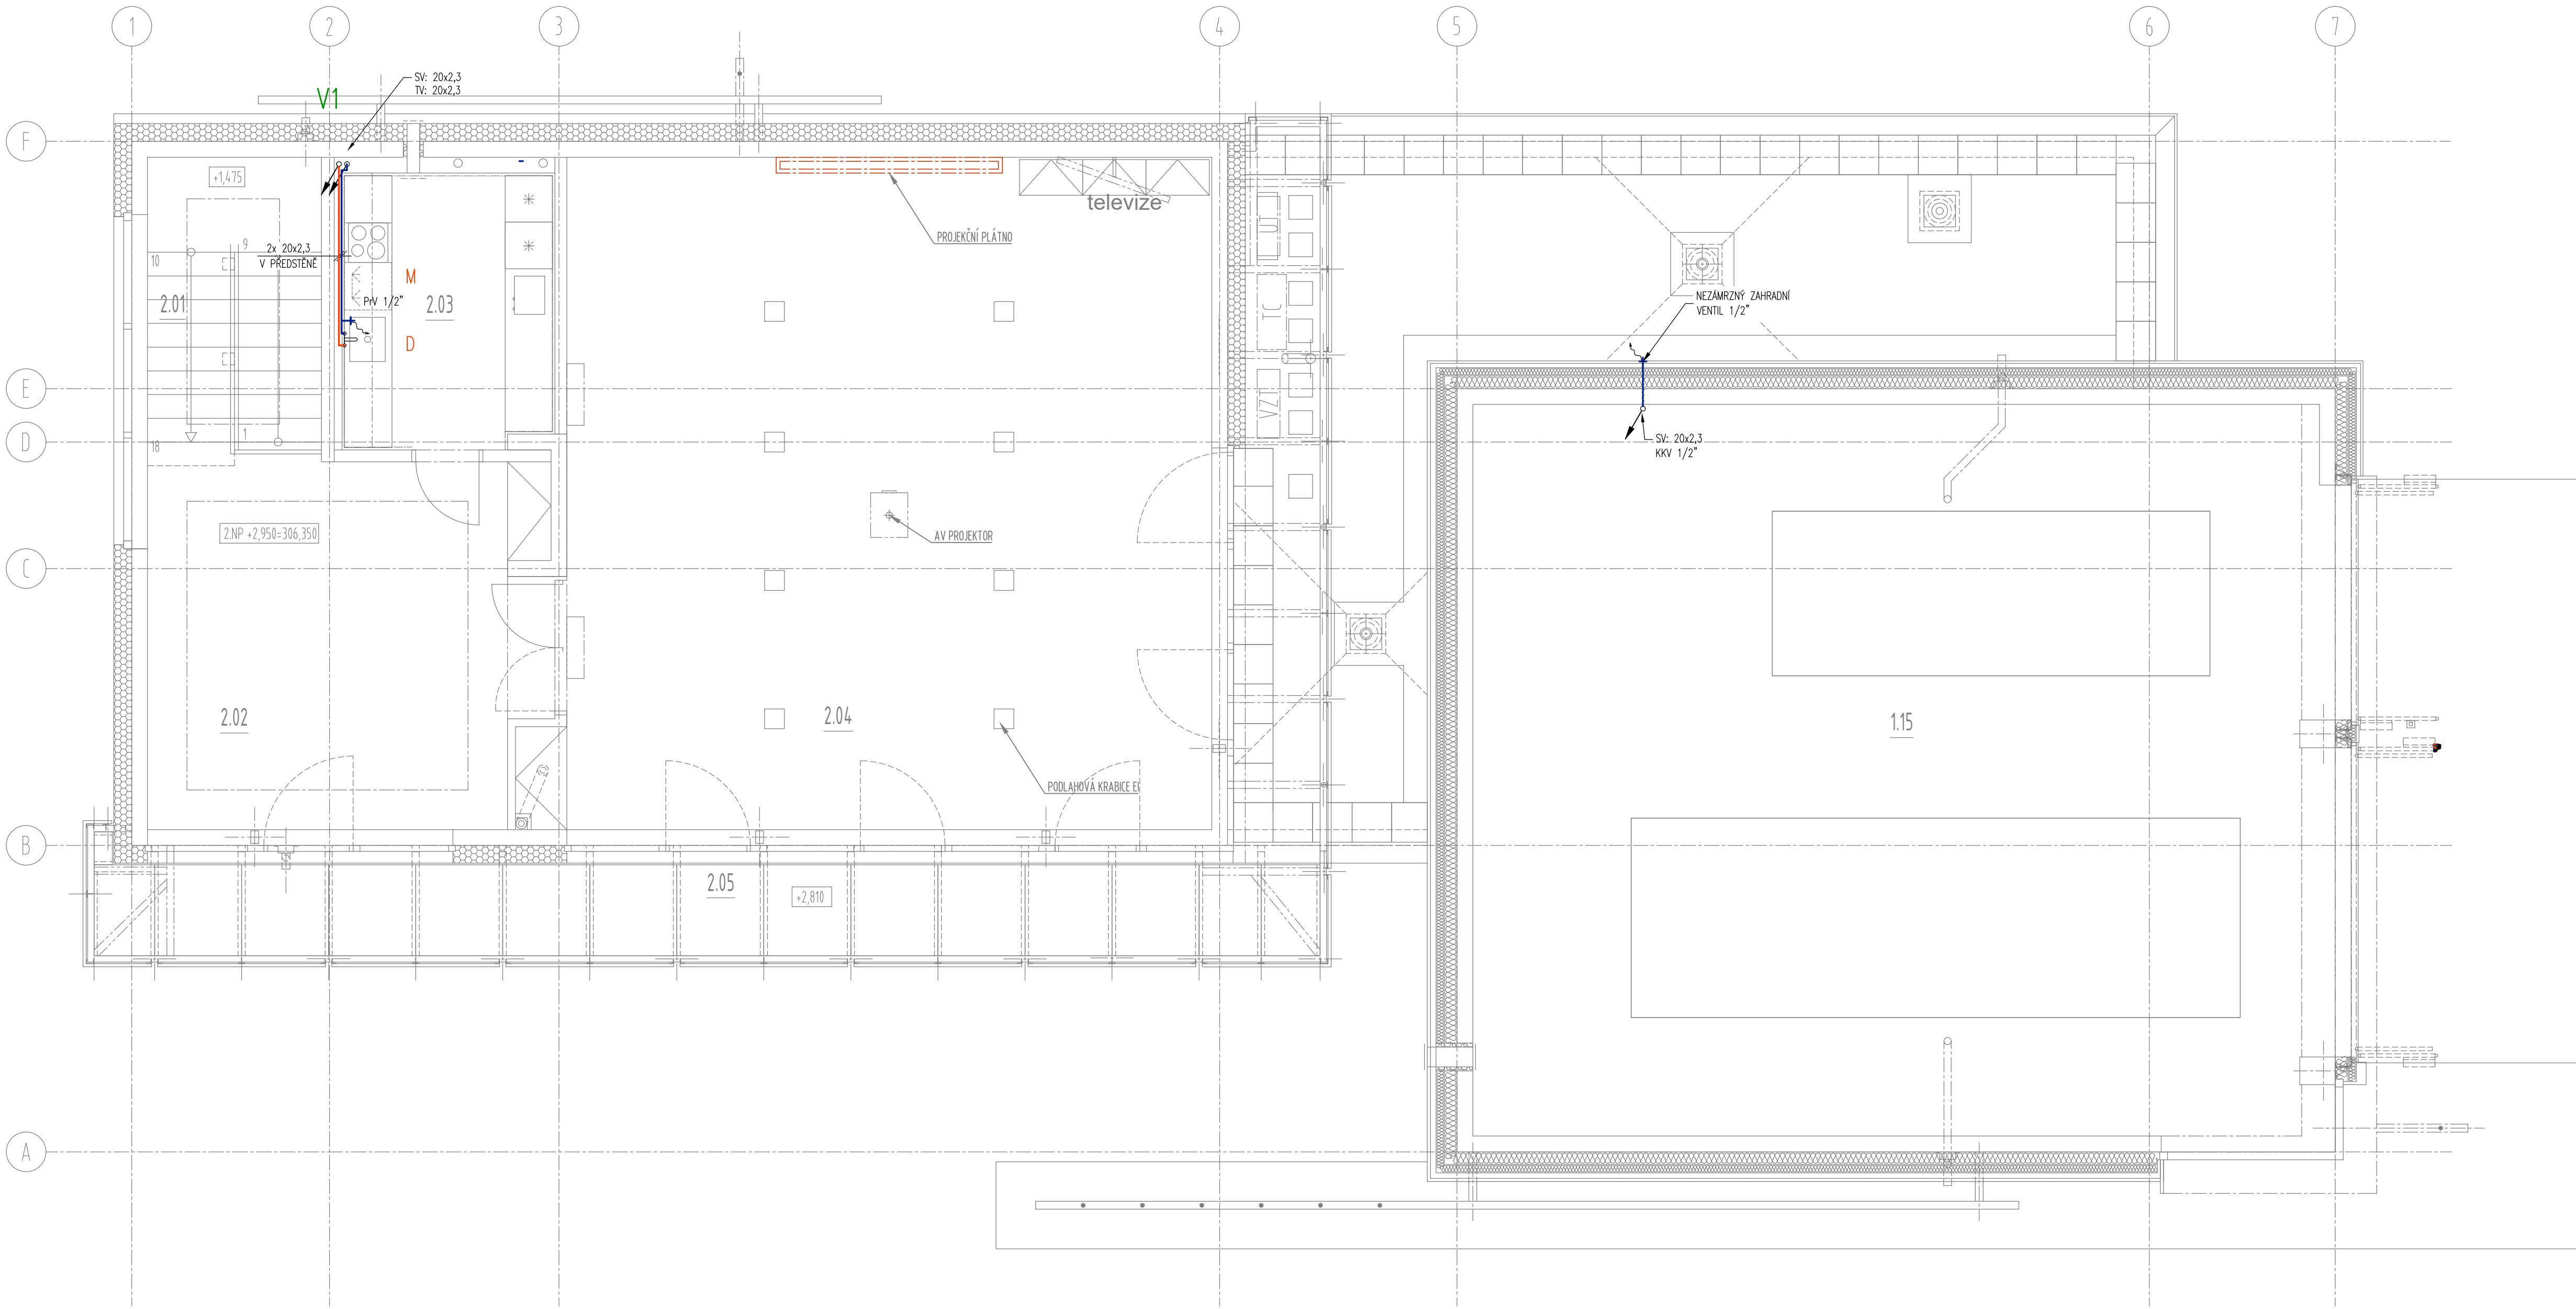

LEGENDA:

- STUDENÁ VODA (PP-RCT)
- TEPLÁ VODA (PP-RCT)
- CIRKULACE (PP-RCT)
- POŽÁRNÍ VODOVOD (OCEL-POZINK)
- STOUPACÍ POTRUBÍ VODOVODU (SV, TV, C)  
POŽÁRNÍ VODY (P)

LEGENDA zařizovacích předmětů

|      |   |
|------|---|
| WC   | ZÁVĚSNÝ KLOZET KERAMICKÝ BILÝ, SPLACHOVACÍ NÁDRŽKA VESTAVĚNÁ, OVLÁD. DĚSTÍČKA S TLUČÍTKEM, ROHOVÝ VENTIL 1/2" SOUČÁSTÍ NÁDRŽKY                   |
| U    | UMÝVADLO KERAMICKÉ, KRYTÍ NA SIFON (POLONOMA), SIFON UMÝVADOVÝ DN 40, UMÝVADOVÁ BATERIE STOJÁNKOVÁ PÁKOVÁ, 2x ROHOVÝ VENTIL S PŘIPOJOVACÍ HADICÍ |
| P    | PISOÁR S RADAROVÝM SPLACHOVÁNÍM A INTEGROVANÝM ZDROJEM                                                                                           |
| SK   | SPRCHOVÝ KOUT, SPRCHOVÁ BATERIE PÁKOVÁ NÁSTĚNNÁ, PODLAHOVÝ ŽLAB SE SIFONEM DN 50                                                                 |
| D    | DŘEZ SE SIFONEM NENÍ DODÁVKOU ZTI, SIFON DN 50 BATERIE DŘEZOVÁ STOJÁNKOVÁ PÁKOVÁ, 2x ROHOVÝ VENTIL S PŘIPOJOVACÍ HADICÍ                          |
| AP,M | AUTOMATICKÁ PRAČKA I KUCHYŇSKÁ MYČKA PRAČKOVÝ SIFON HL400, PRAČKOVÝ KOKHOUT 1/2" - KULOVÝ                                                        |
| VL   | VÝLEVKVA KERAMICKÁ STACIONÁRNÍ NEBO ZÁVĚSNÁ, BATERIE VÝLEVKOVÁ NÁSTĚNNÁ PÁKOVÁ                                                                   |

ZHŮBY

INVESTOR

**OBEC PRŮHONICE**

KVĚTOVÉ NÁHĚSTI 73, 252 43 PRŮHONICE

GENERÁLNÍ PROJEKTANT

**A32**

A 32, spol. s r.o. | V Štíhlách 203/12 | 142 00 Praha 4 | T +420 222 312 422 | F +420 222 312 432 | IČ: 251 556 28 | www.a32.cz

NÁZEV AKCE

**HASIČSKÁ ZBROJNICE PRŮHONICE**

**PRŮHONICE**

ZPRACOVATEL ČÁSTI

**Vodopro**

Ing. Pavel Jakubů, Husníkova 2085/20, 158 00 Praha 13  
Tel.: +420 736908375, www.vodopro.cz, IČO 727 57 442  
email: vodopro@vodopro.cz

NÁZEV ČÁSTI

**SO 01 - HASIČSKÁ ZBROJNICE**

**D.1.4.3 - ZDRAVOTNÉ TECHNICKÉ INSTALACE**

|                                   |                         |                                                          |
|-----------------------------------|-------------------------|----------------------------------------------------------|
| ARCHTEKT<br>ING. ARCH. IVAN KOLÁŘ | HIP<br>ING. MARTIN FORT | PROJEKTANT ČÁSTI<br>SANDRA NEVIMOVÁ<br>ING. PAVEL JAKUBŮ |
|-----------------------------------|-------------------------|----------------------------------------------------------|

OBSAH

**VODOVOD - PŮDORYS 2.NP**

|                                                             |                 |                  |                        |                           |            |         |
|-------------------------------------------------------------|-----------------|------------------|------------------------|---------------------------|------------|---------|
| POČET FORMÁTŮ<br>10 x A4                                    | MĚŘÍTKO<br>1:50 | DATUM<br>09/2023 | Č. ZAKÁZKY<br>12522160 | ČÁST<br><b>D.1.4.3 09</b> | Č. PŘÍLOHY | Č. KÓPE |
| GRUPA DOKUMENTACE<br>Dokumentace pro provádění stavby (DPS) |                 |                  |                        |                           |            |         |