


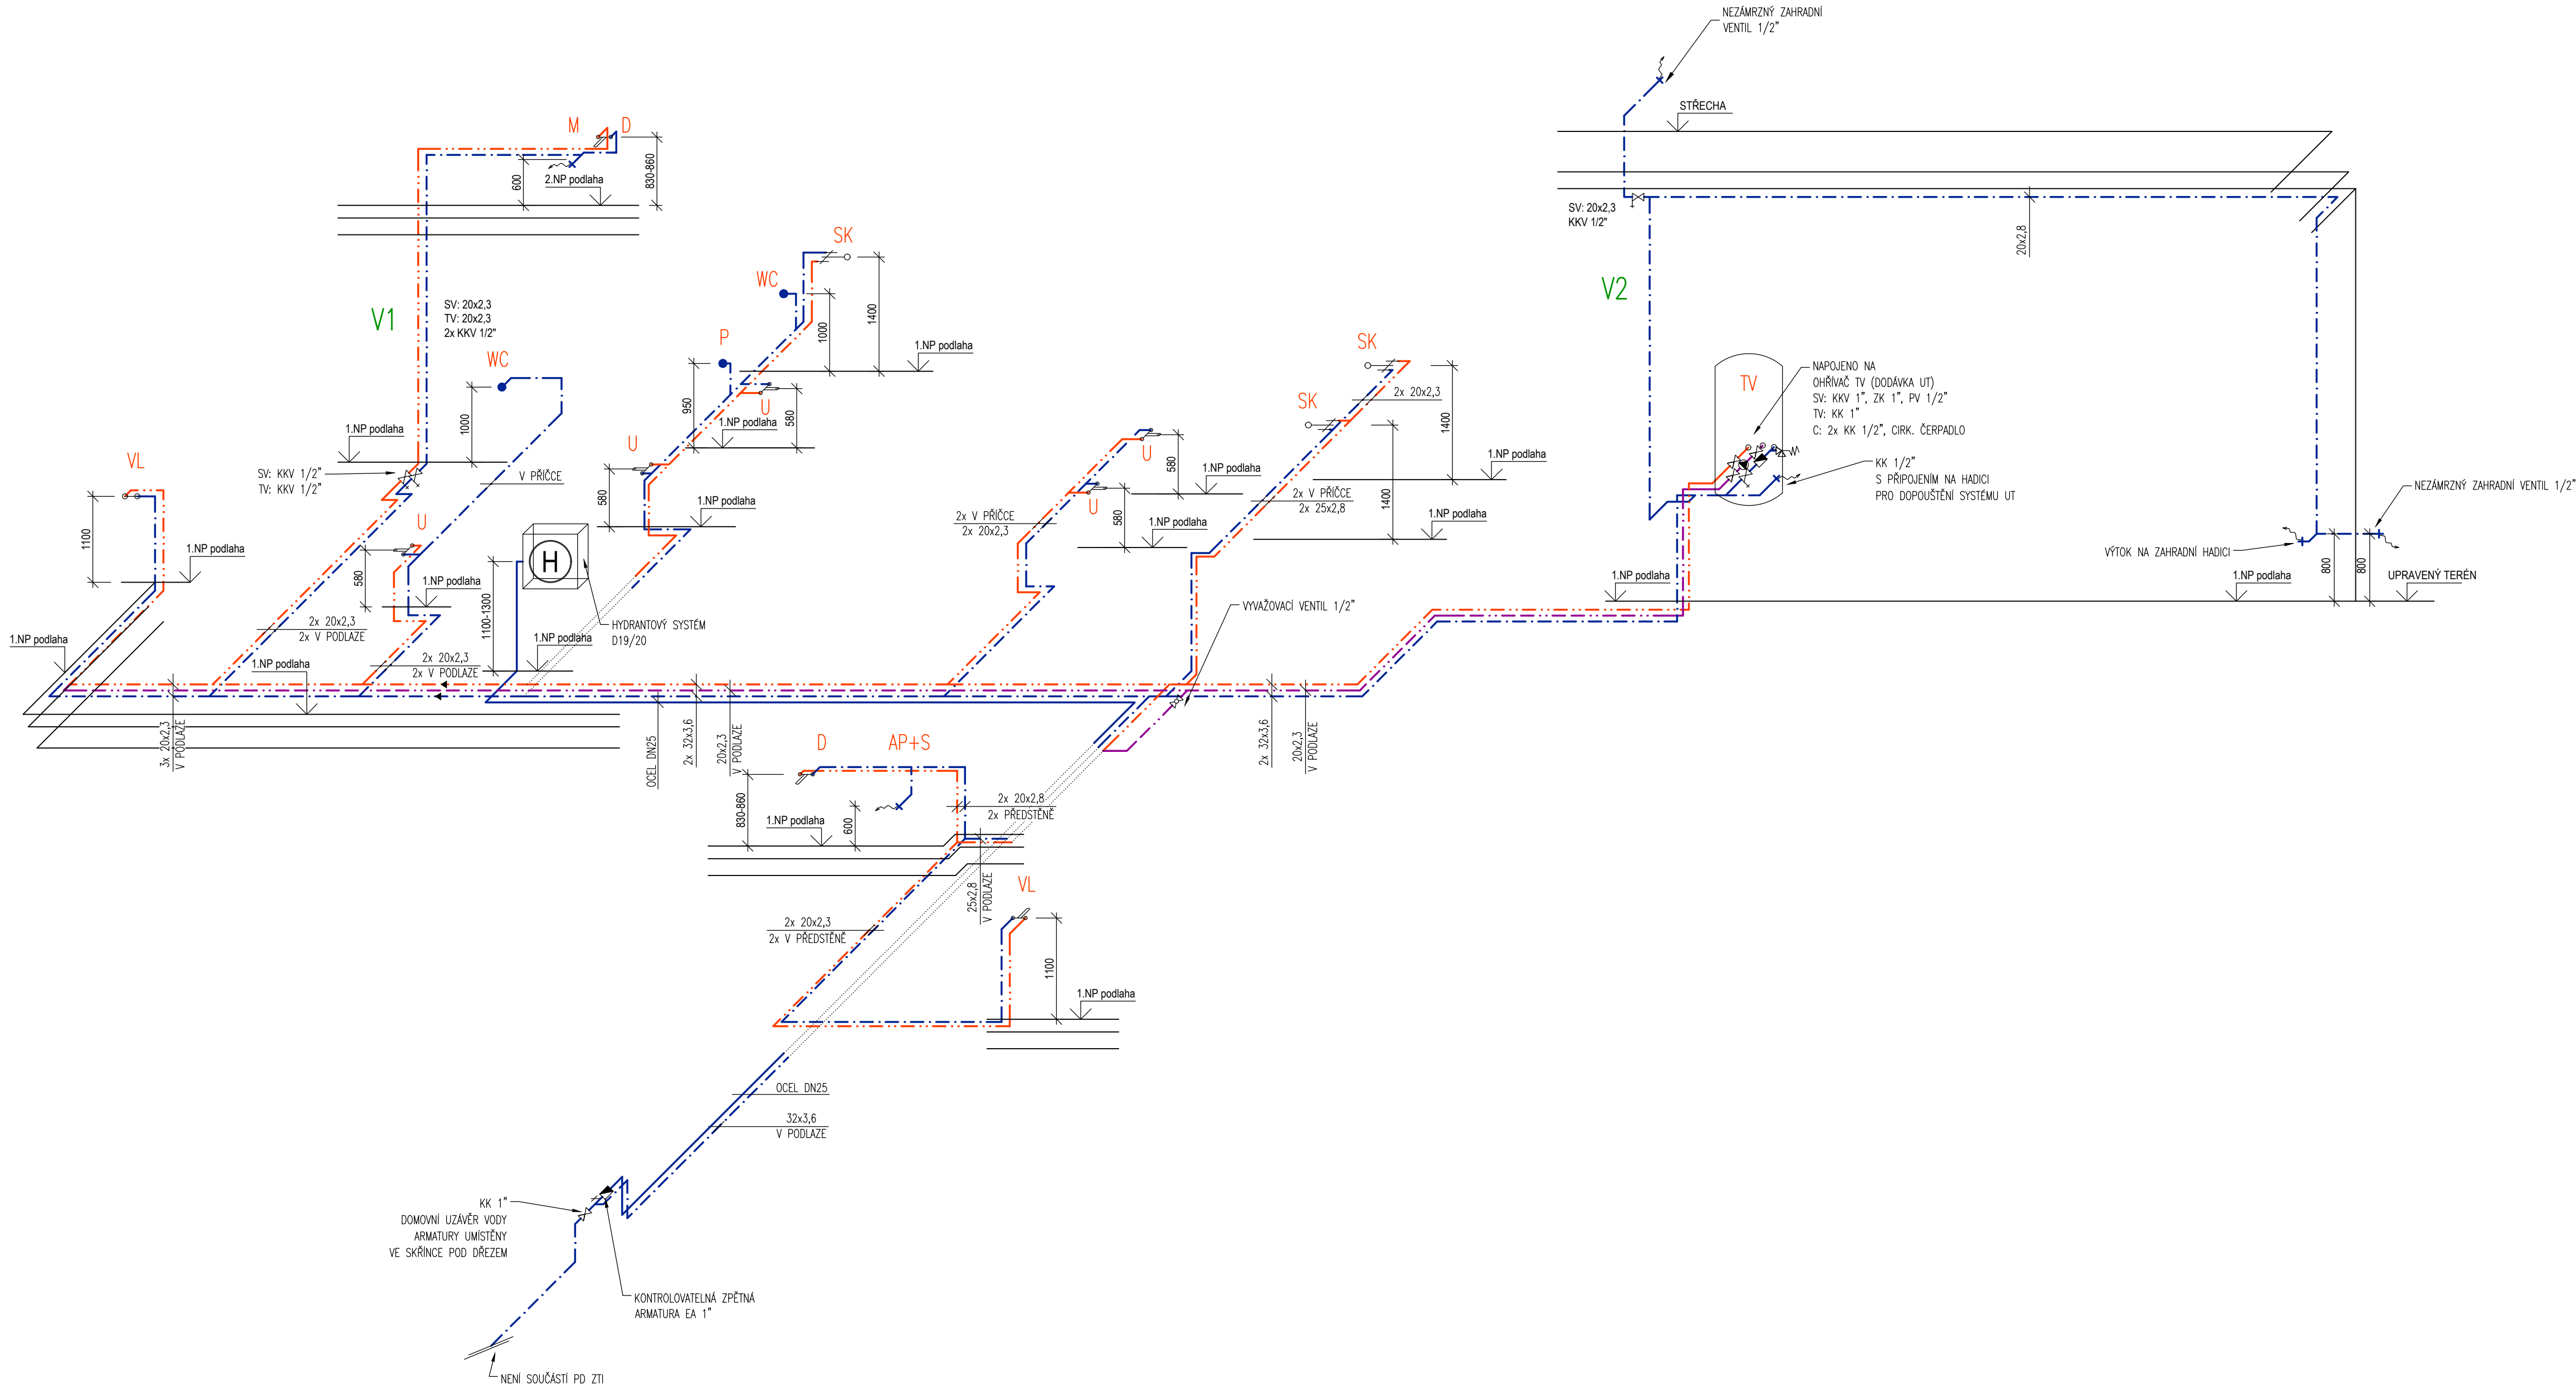

LEGENDA:

---	STUDENÁ VODA (PP-RCT)
---	TEPLÁ VODA (PP-RCT)
---	CIRKULACE (PP-RCT)

LEGENDA zařizovacích předmětů

WC	ZÁVĚSNÝ KLOZET KERAMICKÝ BÍLÝ, SPLACHOVACÍ NÁDRŽKA VESTAVĚNÁ, OVLÁD. DESTIČKA S TLÁČÍTKEM, ROHOVÝ VENTIL 1/2" SOUČÁSTÍ NÁDRŽKY
U	UMYVADLO KERAMICKÉ, KRYT NA SIFÓN (POLONOHA), SIFÓN UMYVADLOVÝ DN 40, UMYVADLOVÁ BATERIE STOJÁNKOVÁ PÁKOVÁ, 2x ROHOVÝ VENTIL S PŘIPOJOVACÍ HADICÍ
P	PISOÁŘ S RADAROVÝM SPLACHOVÁNÍM A INTEGROVANÝM ZDROJEM
SK	SPRCHOVÝ KOUT, SPRCHOVÁ BATERIE PÁKOVÁ NÁSTĚNNÁ, SPRCHOVÝ SET
VL	VÝLEVKY KERAMICKÉ STACIONÁRNÍ NEBO ZÁVĚSNÉ, BATERIE VÝLEVKOVÁ NÁSTĚNNÁ PÁKOVÁ
D	DŘEZ SE SIFONEM NEJENÍ DODÁVKOU ZTI, SIFON DN 50 BATERIE DŘEZOVÁ STOJÁNKOVÁ PÁKOVÁ, 2x ROHOVÝ VENTIL S PŘIPOJOVACÍ HADICÍ
M	MYČKA - PRAČKOVÝ SIFON HL400, PRAČKOVÝ KOHOUT 1/2" - KULOVÝ

ZHŮBY

INVESTOR

OBEC PRŮHONICE

KVĚTNÉ NÁMĚSTÍ 73, 252 43 PRŮHONICE

GENERÁLNÍ PROJEKTANT

A3|2

A 32, spol. s r.o. | V Štítněch 2031/12 | 142 00 Praha 4 | T +420 222 322 422 | F +420 222 322 432 | IČ: 251 556 28 | www.a32.cz

NÁZEV AKCE

HASIČSKÁ ZBRojNICE PRŮHONICE
PRŮHONICE

ZPRACOVATEL ČÁSTI

Vodopro

Ing. Pavel Jakubů, Husníkova 2085/20, 158 00 Praha 13
Tel.: +420 736608375, www.vodopro.cz, IČO 727 57 442
email: vodopro@vodopro.cz

NÁZEV ČÁSTI

SO 01 - HASIČSKÁ ZBRojNICE
D.1.4.3 - ZDRAVOTNĚ TECHNICKÉ INSTALACE

ARCHITEKT
ING. ARCH. IVAN KOLÁŘ

HP
ING. MARTIN FORT

PROJEKTANT ČÁSTI
SANDRA NEVIMOVÁ
ING. PAVEL JAKUBŮ

OBSAH

VODOVOD - IZOMATRIE

POČET FORMÁTŮ 4 x A4	MĚŘÍTKO 1:50	DATUM 09/2023	Č. ZAKÁZKY 12522160	ČÁST D.1.4.3	Č. PŘÍLOHY 10	Č. KOPIE
DRUH DOKUMENTACE Dokumentace pro provádění stavby (DPS)						